


ГЕНЕРАЛЬНЫЙ ПЛАН ВЫСОКИНСКОГО СЕЛЬСКОГО ПОСЕЛЕНИЯ МЦЕНСКОГО РАЙОНА ОРЛОВСКОЙ ОБЛАСТИ

Карта планируемого размещения объектов местного значения поселения

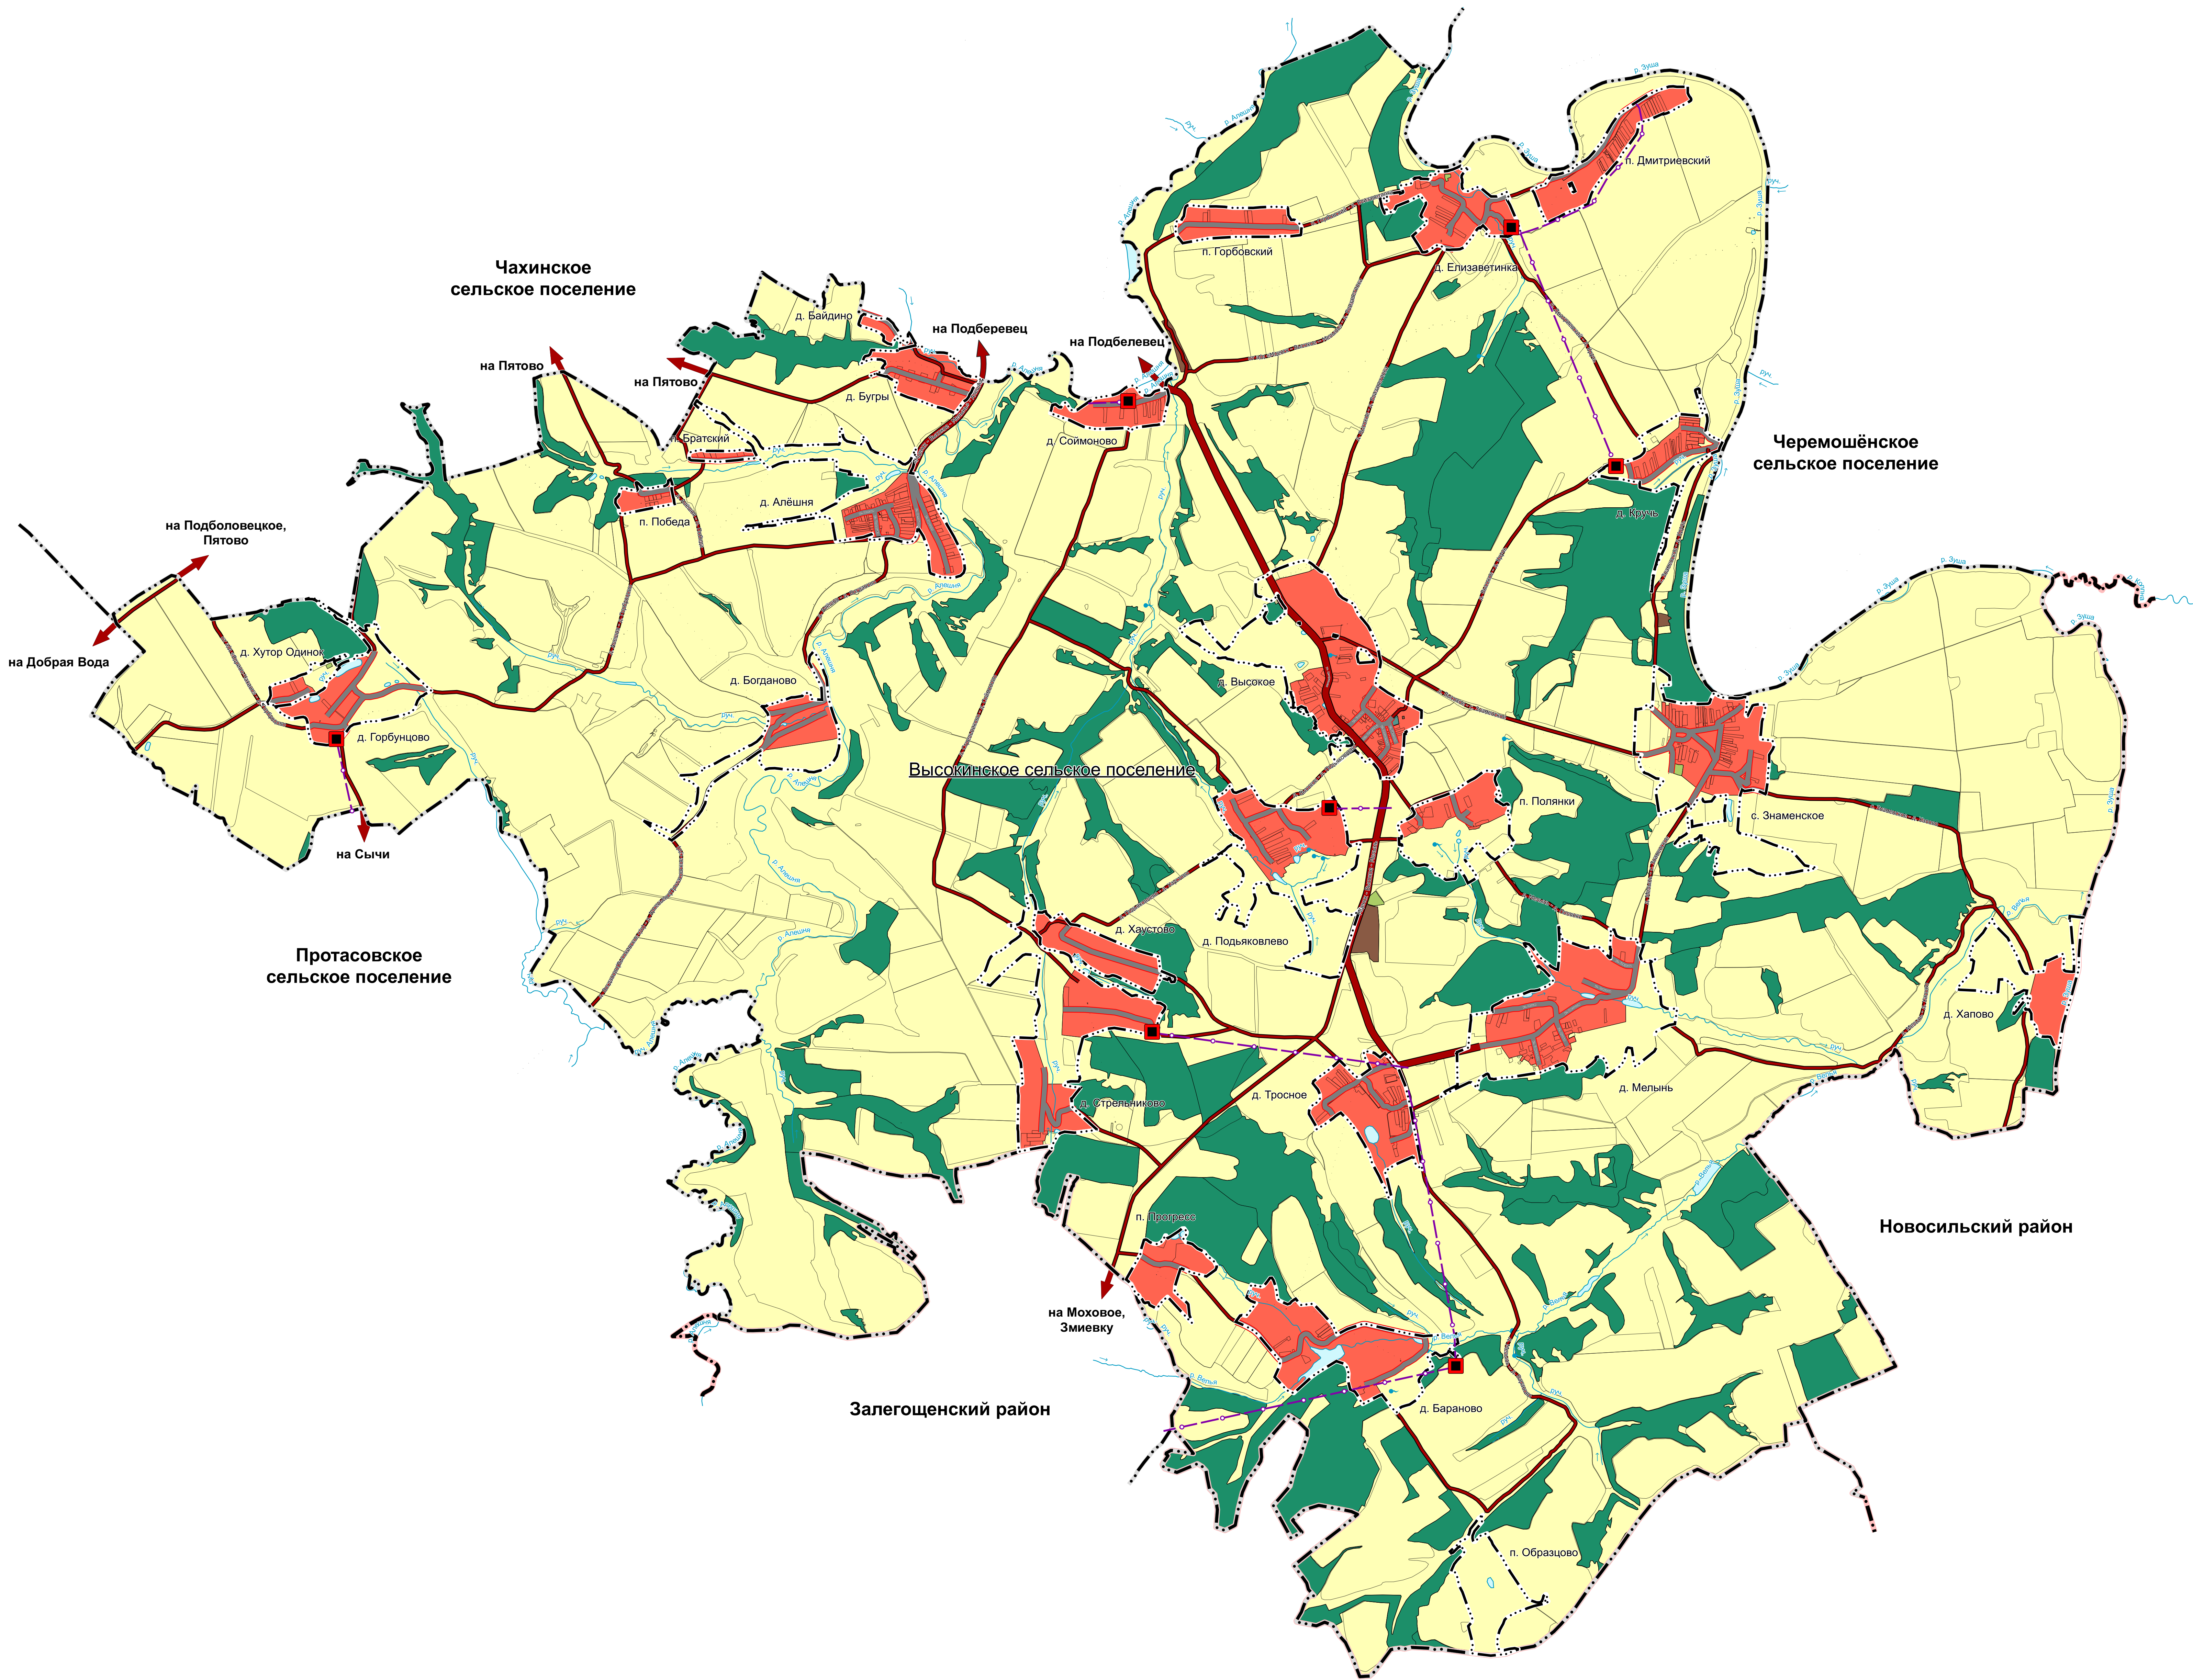

Административное деление
Границы единиц административно-территориального деления Российской Федерации

- Граница муниципального района (сущ.)
- Граница сельского поселения (сущ.)
- Граница населенного пункта (сущ.)
- Границы земельных участков, сведения о которых содержатся в ЕТРН

Функциональные зоны

- Жилые зоны
- Промышленные зоны, зоны инженерной и транспортной инфраструктур
- Зоны сельскохозяйственного использования
- Зоны рекреационного назначения
- Зоны лесов
- Зоны специального назначения

Автомобильные дороги

- Автомобильные дороги регионального или межмуниципального значения (сущ.)
- Автомобильные дороги местного значения (сущ.)

Улично-дорожная сеть сельского населенного пункта

- Улицы в жилой застройке (сущ.)

Объекты добычи и транспортировки газа

- Пункт регулирования газа (ПРГ) (план.)

Распределительные трубопроводы для транспортировки газа

- Газопровод распределительный высокого давления (план.)

Поверхностные водные объекты

- Водоток (река, ручей, канал) (сущ.)
- Водоём (озеро, пруд, обводненный карьер, водохранилище) (сущ.)
- Природный выход подземных вод (родник, гейзер)

Применяемые сокращения:
сущ. - существующий и строящийся объект;
план. - планируемый к размещению объект.

250 0 250 500 750 1 000 250 m

Проект внесения изменений в Генеральный план Высокинского сельского поселения Мценского района Орловской области		
Приказ Управление градостроительства, архитектуры и землеустройства Орловской области от 02.03.2022 № 01-22/03	Управление градостроительства, архитектуры и землеустройства Орловской области	
Карта планируемого размещения объектов местного значения поселения	Бюджетное учреждение Орловской области «АРХИТЕКТУРНО-ПЛАНИРОВОЧНОЕ УПРАВЛЕНИЕ ОРЛОВСКОЙ ОБЛАСТИ» (БУ ОО «ОРЕЛАРХПЛАН»)	
	Директор: Еков Д.Е. Заместитель директора: Калсыкова Е.А. Начальник отдела разработки градостроительной документации: Волкова О.В.	
2024 г.		

188x941 Масштаб 1:25 000