


ГЕНЕРАЛЬНЫЙ ПЛАН ЧЕРЕМОШЁНСКОГО СЕЛЬСКОГО ПОСЕЛЕНИЯ МЦЕНСКОГО РАЙОНА ОРЛОВСКОЙ ОБЛАСТИ

Карта планируемого размещения объектов местного значения поселения

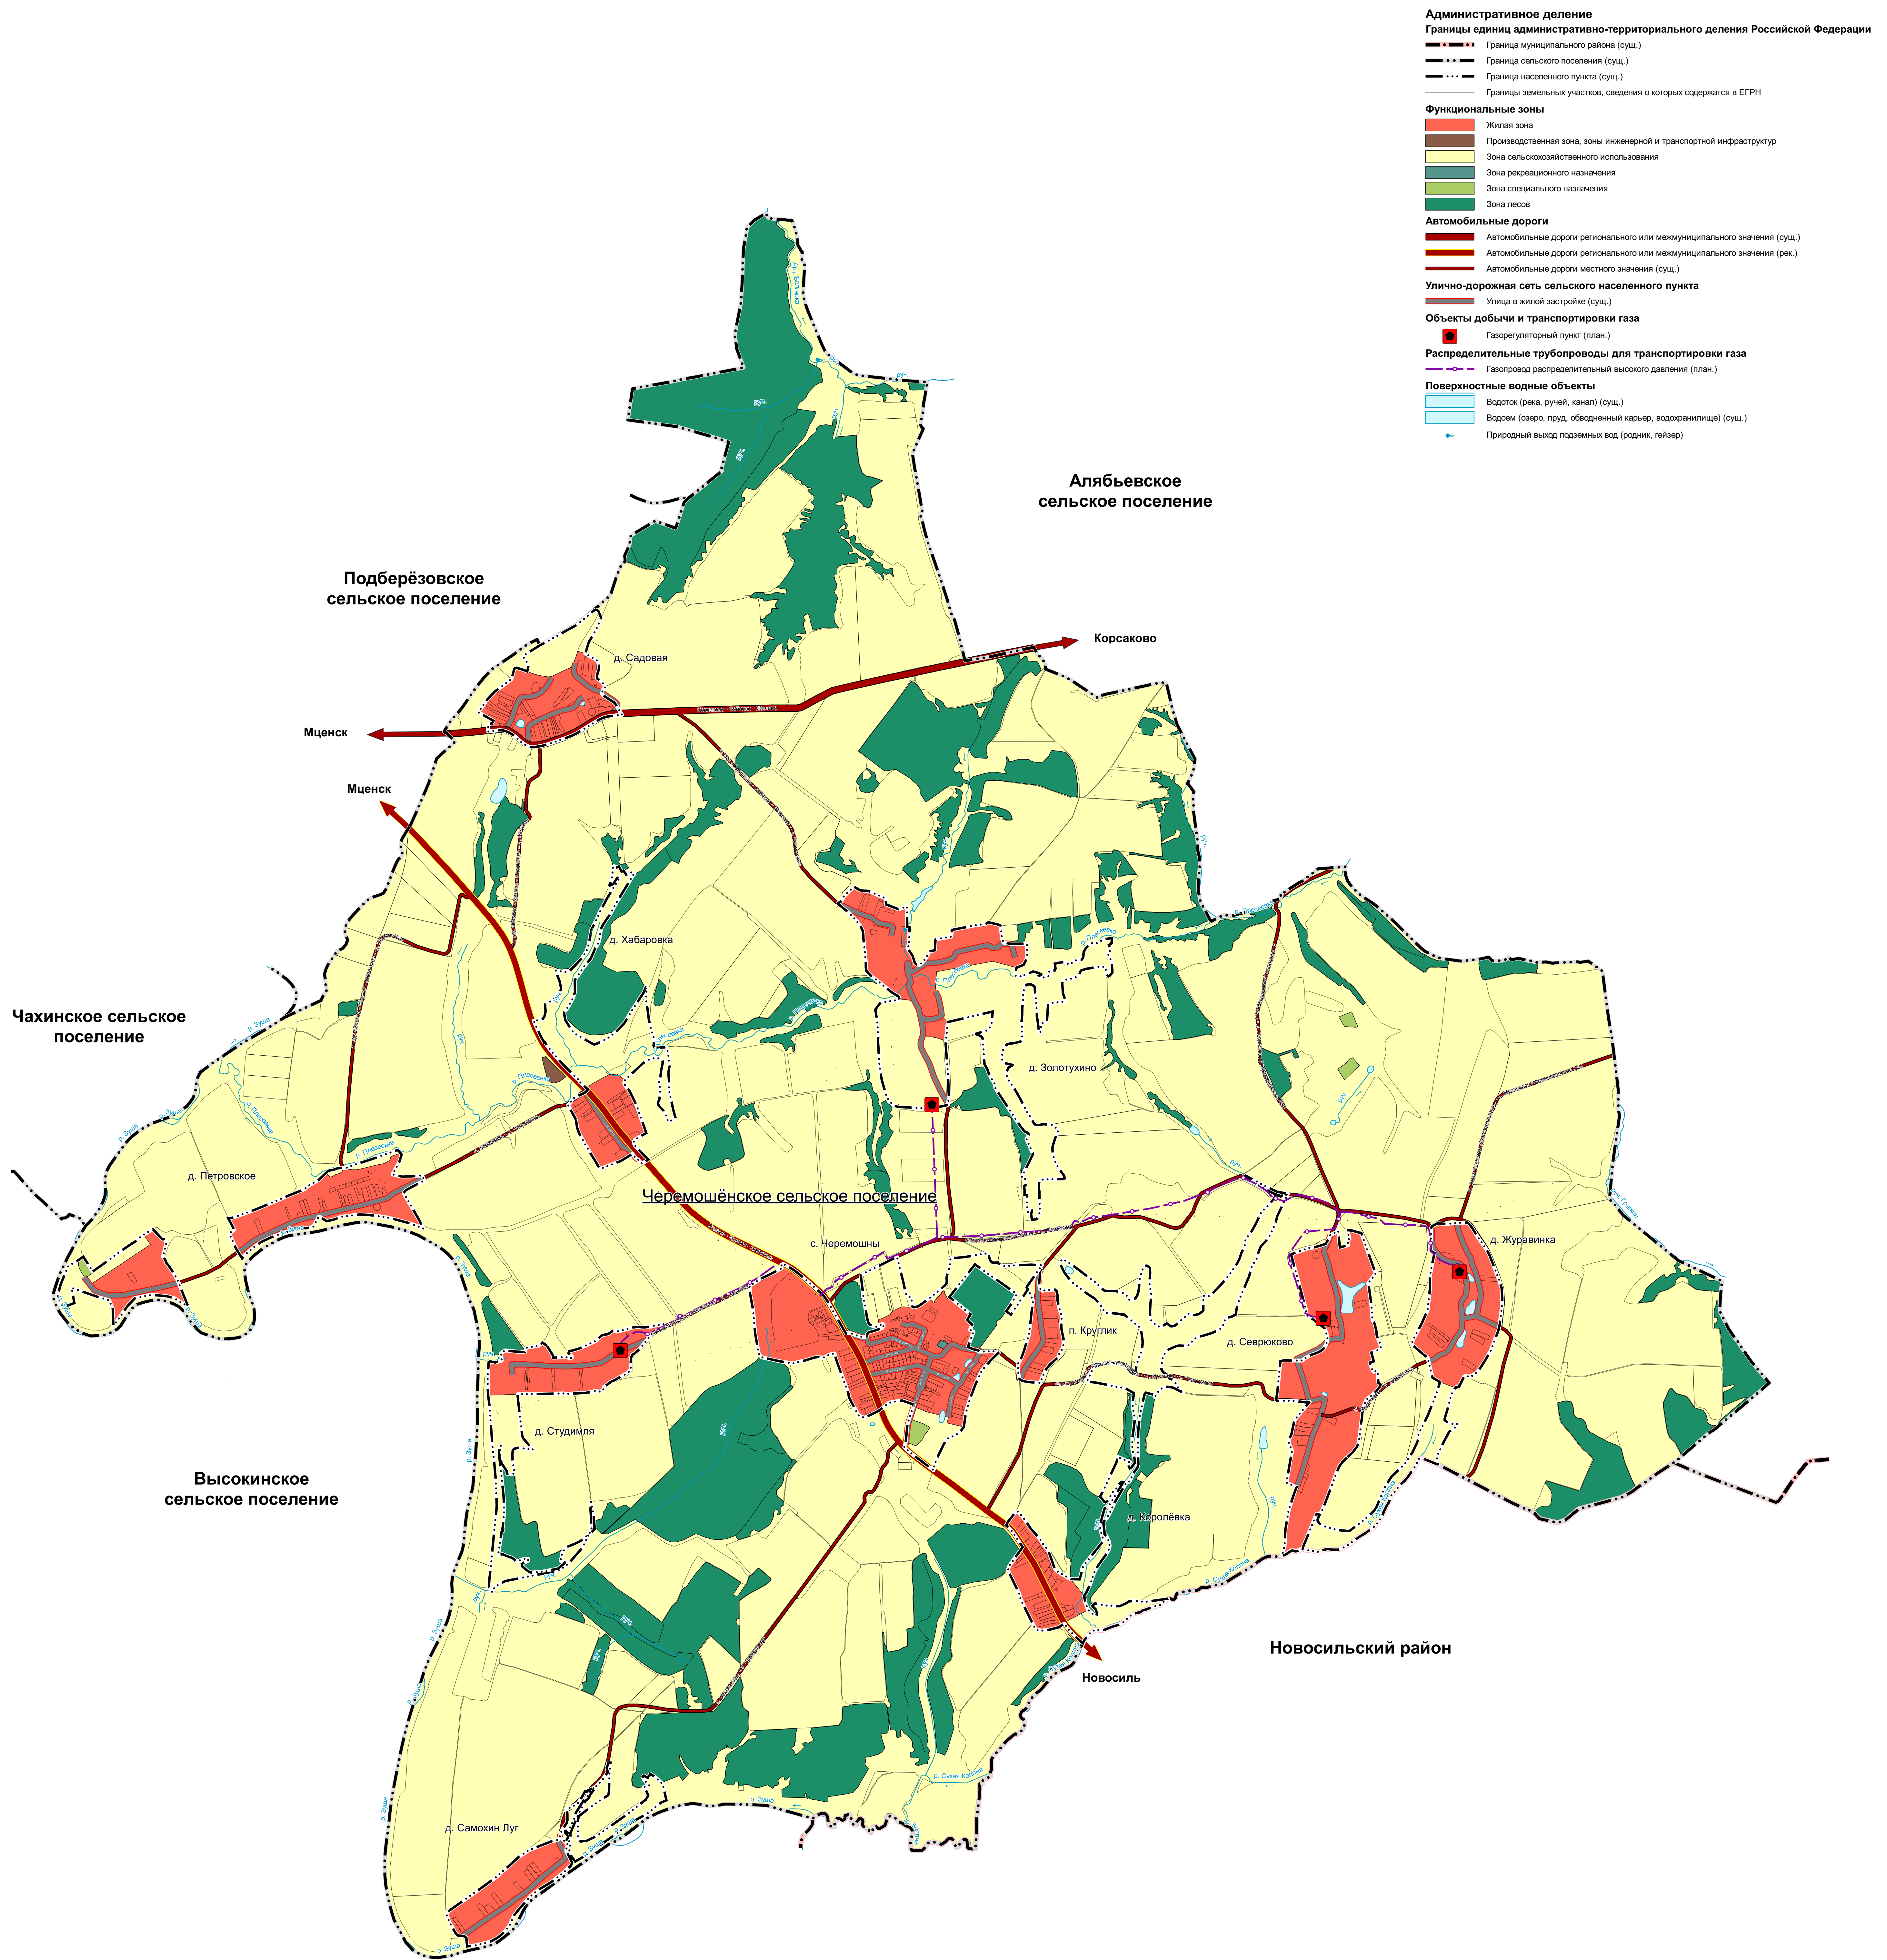

местного значения

Объекты

Применяемые сокращения:

сущ. - существующий и строящийся объект;
план. - планируемый к размещению объект;
рек. - планируемый к реконструкции.

200 0 200 400 600 800 1 000 m

Проект внесения изменений в Генеральный план Черemoшёнcкoгo cёлcкoгo пocёлeния Мцeнcкoгo рaйoнa Орлoвcкoй oблacти	
Приказ Управления градостроительства, архитектуры и землеустройства Орловской области от 02.03.2022 № 01-22/03	Управление градостроительства, архитектуры и землеустройства Орловской области
Карта планируемого размещения объектов местного значения поселения	Бюджетное учреждение Орловской области «АРХИТЕКТУРНО-ПЛАНИРОВОЧНОЕ УПРАВЛЕНИЕ ОРЛОВСКОЙ ОБЛАСТИ» (БУ ОО «ОРЕЛАРХПЛАН»)
Директор: Елюс Д.Е.	
Заместитель директора: Калынова Е.А.	
Начальник отдела разработки градостроительной документации: Волкова О.В.	
2024 г.	

843x1189 Масштаб 1:20 000