

ГЕНЕРАЛЬНЫЙ ПЛАН ТЕЛЬЧЕНСКОГО СЕЛЬСКОГО ПОСЕЛЕНИЯ МЦЕНСКОГО РАЙОНА ОРЛОВСКОЙ ОБЛАСТИ

Карта границ населенных пунктов (в том числе образуемых населенных пунктов)

Границы единиц административно-территориального деления Российской Федерации

- Граница субъекта Российской Федерации (сущ.)
- Граница муниципального района (сущ.)
- Граница сельского поселения (сущ.)
- Граница населенного пункта (сущ.)
- Границы земельных участков, сведения о которых содержатся в ЕГРН

Земли по категориям

- Земли населенных пунктов
- Земли лесного фонда
- Земли промышленности, энергетики, транспорта, связи, радиовещания, телевидения, информатики,
- земли для обеспечения космической деятельности, земли обороны, безопасности и земли иного специального назначения
- Земли особо охраняемых территорий и объектов
- Земли сельскохозяйственного назначения

Автомобильные дороги


- Автомобильные дороги регионального или межмуниципального значения (сущ.)
- Автомобильные дороги местного значения (сущ.)

Улично-дорожная сеть сельского населенного пункта

- Улицы в жилой застройке (сущ.)

Поверхностные водные объекты

- Водоток (река, ручей, канал) (сущ.)
- Водоём (озеро, пруд, обводненный карьер, водохранилище) (сущ.)
- Природный выход подземных вод (родник, гейзер)

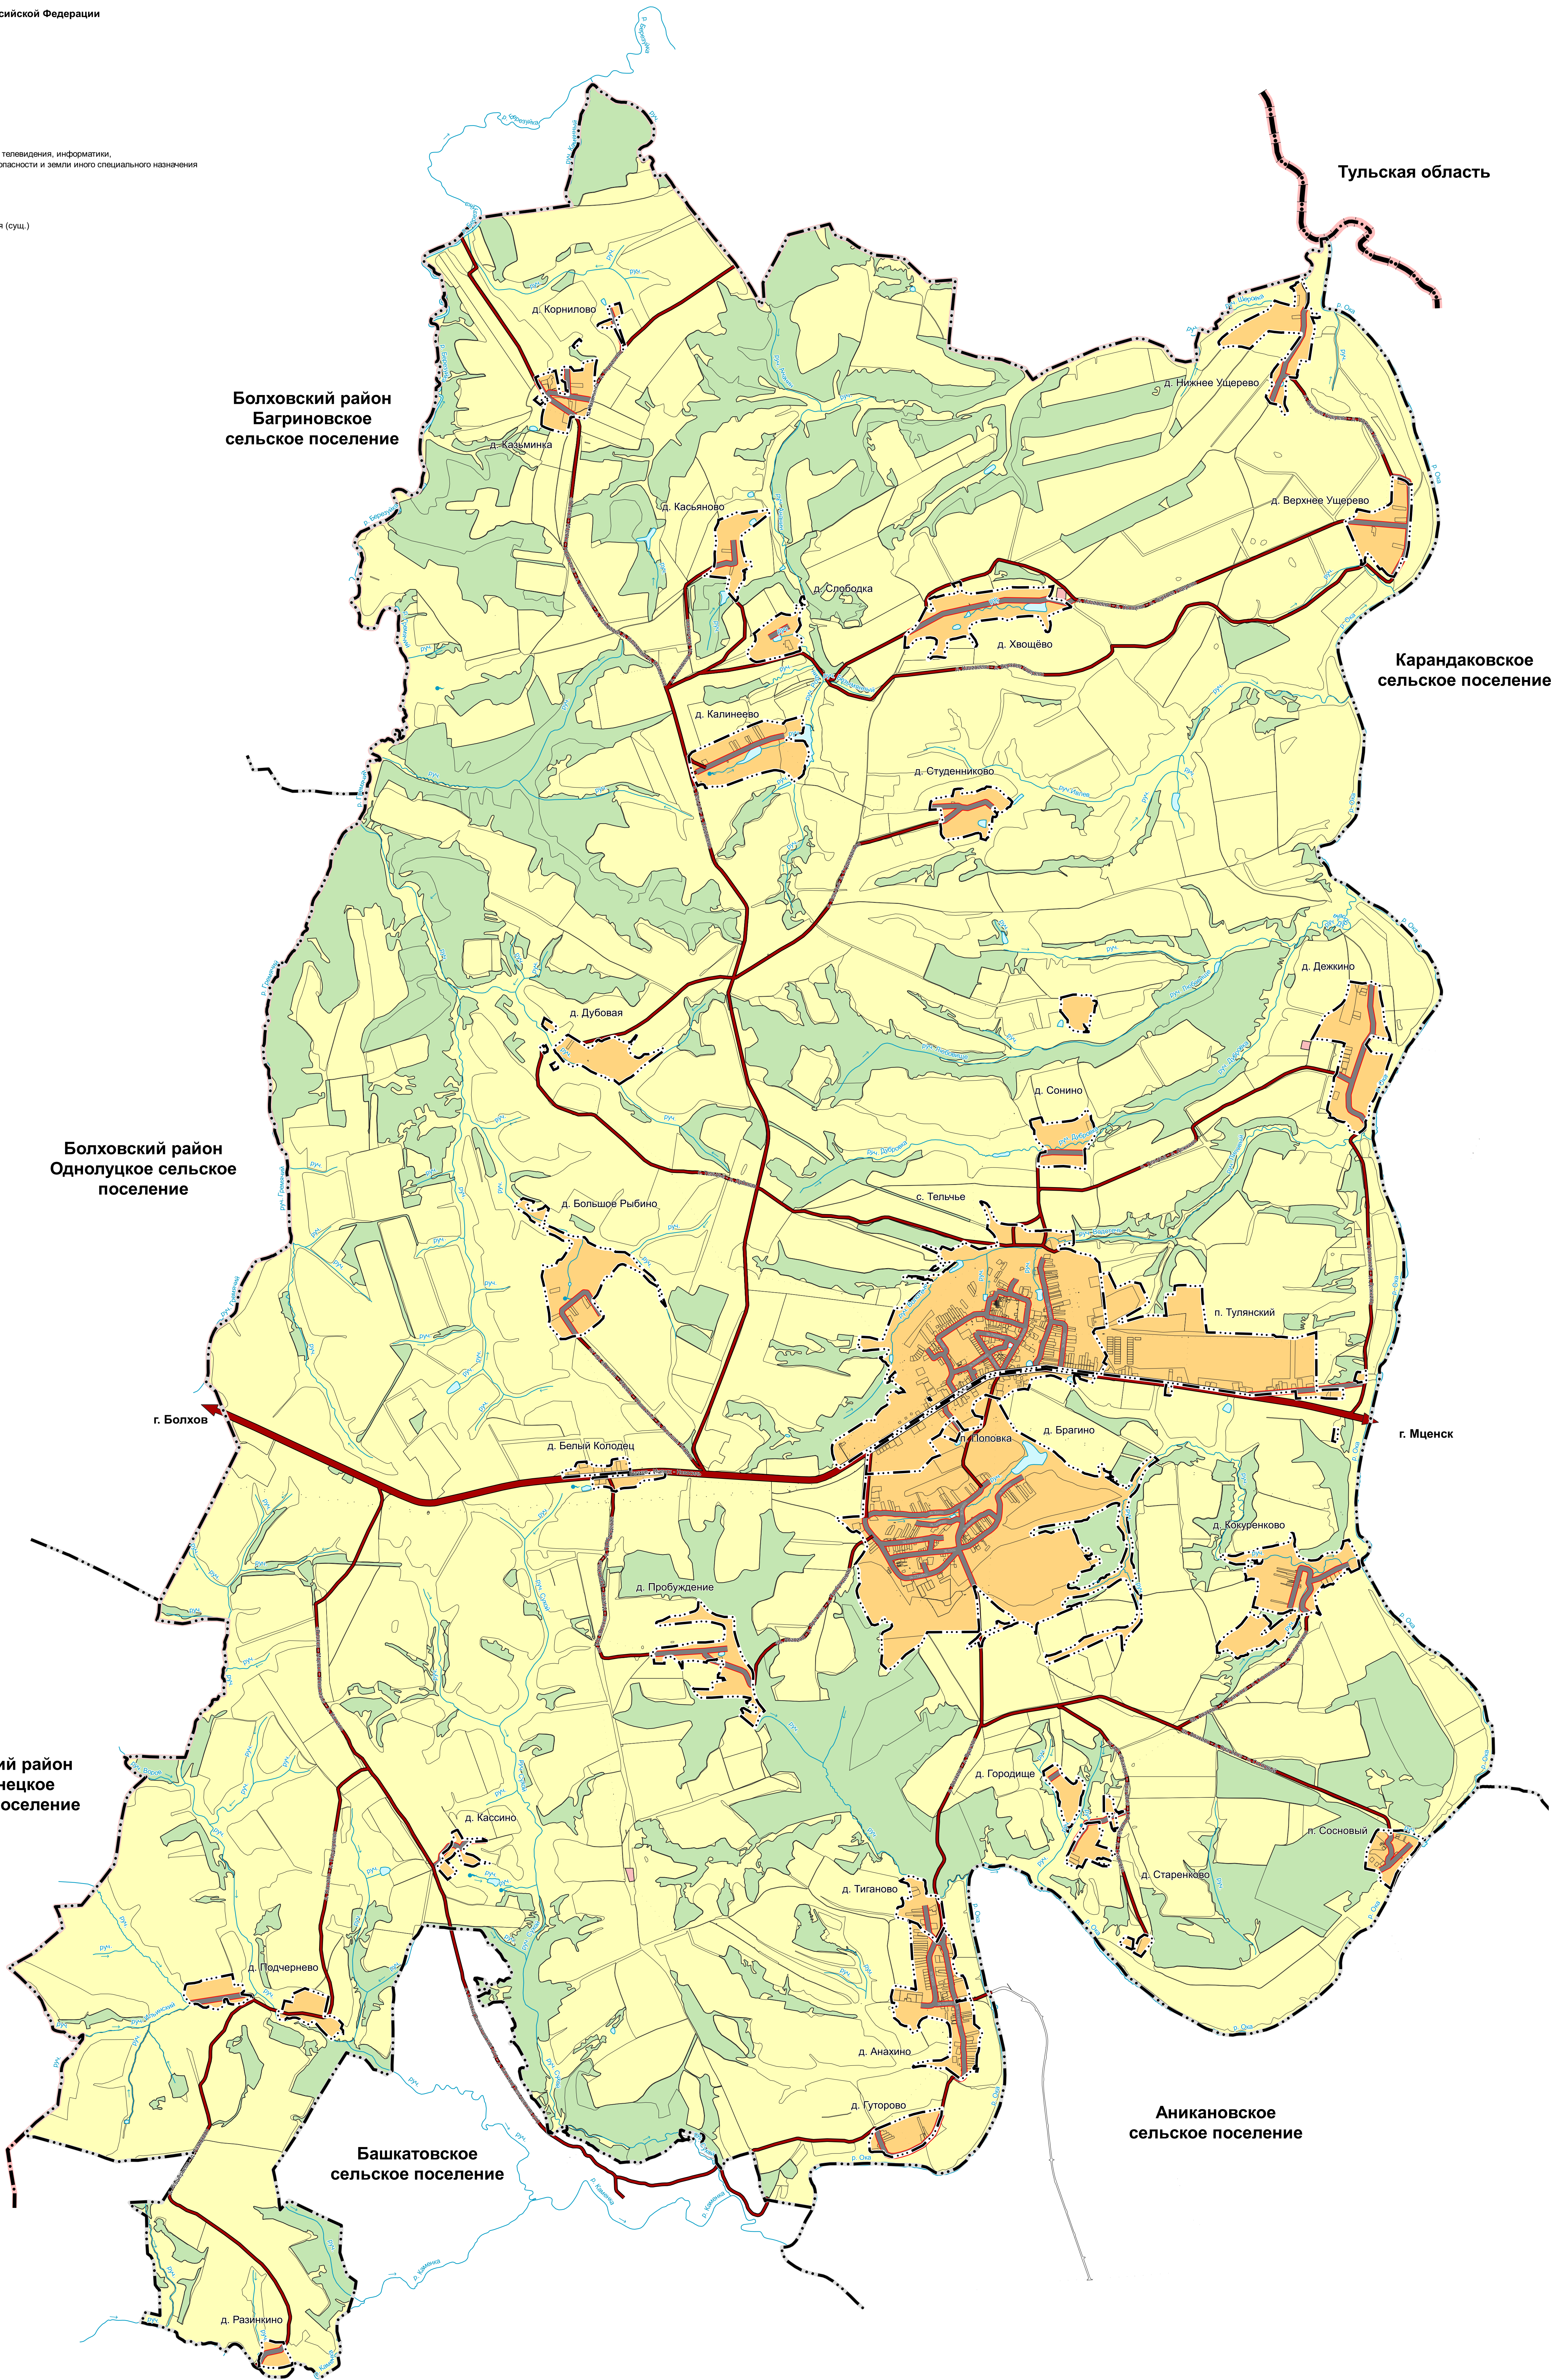

Применяемые сокращения:

сущ. - существующий и строящийся объект.

250 0 250 500 750 1 000 1 250 m

Проект внесения изменений в Генеральный план Тельченского сельского поселения Мценского района Орловской области	
Приказ Управления градостроительства, архитектуры и землеустройства Орловской области от 02.03.2022 № 01-22/03	Управление градостроительства, архитектуры и землеустройства Орловской области
Карта границ населенных пунктов (в том числе образуемых населенных пунктов)	Бюджетное учреждение Орловской области «АРХИТЕКТУРНО-ПЛАНИРОВОЧНОЕ УПРАВЛЕНИЕ ОРЛОВСКОЙ ОБЛАСТИ» (БУ ОО «ОРЕЛАРХПЛАН») Директор: Ежов Д.Е. Заместитель директора: Каласникова Е.А. Начальник отдела разработки градостроительной документации: Кустина М.В.
2025 г.	

841x1189 Масштаб 1:25 000