

ОПИСАНИЕ МЕСТОПОЛОЖЕНИЯ ГРАНИЦ

Публичный сервитут для использования земель и земельных участков в целях эксплуатации магистрального нефтепровода федерального значения "Линейное сооружение МН "Дружба".
Реконструкция участка МН "Куйбышев - Унеча 1" Верховье - Аксинино (обход г.Орел) 1011 - 1064 км. Линейная часть МН "Дружба": Верховье - Аксинино Д1, Аксинино - Унеча Д1, Верховье - Аксинино Д2, Аксинино - Унеча Д2, Унеча - Полоцк Д1, Унеча - Полоцк Д2, Унеча - Мозырь Д1, Унеча - Мозырь Д2"

(наименование объекта, местоположение границ которого описано (далее-объект))

Раздел 1

Сведения об объекте		
№ п/п	Характеристики объекта	Значение характеристики
1	2	3
1	Местоположение объекта	Российская Федерация, Орловская область, Хотынецкий район, Меловское сельское поселение, городское поселение Хотынец, Красноябинское сельское поселение, Аболмасовское сельское поселение, Знаменский район, Ждимирское сельское поселение, Урицкий район, Бунинское сельское поселение, Орловский муниципальный округ, деревня Щучье, деревня Новая Слободка, Мценский район, Отрадинское сельское поселение, Протасовское сельское поселение, Залегощенский район, Моховское сельское поселение, Октябрьское сельское поселение, Нижнезалегощенское сельское поселение, городское поселение Залегощь
2	Площадь объекта +/- величина погрешности определения площади (Р+/- Дельта Р), м2	13910172 ± 1305
3	Иные характеристики объекта	Публичный сервитут на срок 49 лет для использования земель и земельных участков в целях эксплуатации магистрального нефтепровода федерального значения "Линейное сооружение МН "Дружба". Реконструкция участка МН "Куйбышев - Унеча 1" Верховье - Аксинино (обход г.Орел) 1011 - 1064 км. Линейная часть МН "Дружба": Верховье - Аксинино Д1, Аксинино - Унеча Д1, Верховье - Аксинино Д2, Аксинино - Унеча Д2, Унеча - Полоцк Д1, Унеча - Полоцк Д2, Унеча - Мозырь Д1, Унеча - Мозырь Д2". Обладатель публичного сервитута: АО "Транснефть - Дружба", ОГРН 1023202736754; ИНН 3235002178/КПП 997250001. Юридический адрес: 241020, г. Брянск, ул. Уральская, д.113. Е-mail: office@brn.transneft.ru. Телефон: 8(4832)67-64-76. Срок публичного сервитута 49 лет.

Раздел 2

Сведения о местоположении границ объекта					
1. Система координат			МСК-57, зона 1		
2. Сведения о характерных точках границ объекта					
Обозначение характерных точек границы	Координаты, м		Метод определения координат характерной точки	Средняя квадратическая погрешность положения характерной точки (Mt), м	Описание закрепления точки на местности (при наличии)
	X	Y			
1	2	3	4	5	6
1	373918.22	1235816.74	Аналитический метод	(Mt)=0.10	-
2	373948.23	1235918.49	Аналитический метод	(Mt)=0.10	-
3	373973.31	1236001.46	Аналитический метод	(Mt)=0.10	-
4	373998.80	1236085.48	Аналитический метод	(Mt)=0.10	-
5	374131.23	1236527.35	Аналитический метод	(Mt)=0.10	-
6	374144.21	1236613.28	Аналитический метод	(Mt)=0.10	-
7	374170.57	1236789.43	Аналитический метод	(Mt)=0.10	-
8	374183.41	1236876.75	Аналитический метод	(Mt)=0.10	-
9	374196.56	1236964.72	Аналитический метод	(Mt)=0.10	-
10	374209.85	1237051.83	Аналитический метод	(Mt)=0.10	-
11	374222.73	1237141.11	Аналитический метод	(Mt)=0.10	-
12	374249.83	1237324.90	Аналитический метод	(Mt)=0.10	-
13	374263.11	1237417.45	Аналитический метод	(Mt)=0.10	-
14	374302.72	1237685.53	Аналитический метод	(Mt)=0.10	-
15	374315.44	1237769.44	Аналитический метод	(Mt)=0.10	-
16	374327.89	1237856.37	Аналитический метод	(Mt)=0.10	-
17	374433.98	1238695.81	Аналитический метод	(Mt)=0.10	-
18	374454.29	1238860.28	Аналитический метод	(Mt)=0.10	-
19	374464.87	1238942.65	Аналитический метод	(Mt)=0.10	-
20	374475.53	1239029.53	Аналитический метод	(Mt)=0.10	-
21	374497.22	1239199.06	Аналитический метод	(Mt)=0.10	-

22	374507.31	1239282.07	Аналитический метод	(Mt)=0.10	-
23	374538.42	1239529.16	Аналитический метод	(Mt)=0.10	-
24	374580.05	1239864.92	Аналитический метод	(Mt)=0.10	-
25	374589.74	1239946.94	Аналитический метод	(Mt)=0.10	-
26	374609.15	1240103.92	Аналитический метод	(Mt)=0.10	-
27	374629.38	1240269.65	Аналитический метод	(Mt)=0.10	-
28	374639.83	1240352.21	Аналитический метод	(Mt)=0.10	-
29	374649.00	1240427.82	Аналитический метод	(Mt)=0.10	-
30	374658.63	1240504.71	Аналитический метод	(Mt)=0.10	-
31	374667.43	1240578.07	Аналитический метод	(Mt)=0.10	-
32	374676.42	1240648.84	Аналитический метод	(Mt)=0.10	-
33	374685.80	1240726.57	Аналитический метод	(Mt)=0.10	-
34	374693.68	1240789.06	Аналитический метод	(Mt)=0.10	-
35	374700.95	1240849.58	Аналитический метод	(Mt)=0.10	-
36	374708.81	1240911.06	Аналитический метод	(Mt)=0.10	-
37	374731.69	1241097.85	Аналитический метод	(Mt)=0.10	-
38	374739.70	1241160.91	Аналитический метод	(Mt)=0.10	-
39	374769.21	1241401.49	Аналитический метод	(Mt)=0.10	-
40	374766.05	1241458.84	Аналитический метод	(Mt)=0.10	-
41	374762.73	1241514.69	Аналитический метод	(Mt)=0.10	-
42	374759.61	1241575.55	Аналитический метод	(Mt)=0.10	-
43	374754.30	1241651.30	Аналитический метод	(Mt)=0.10	-
44	374751.02	1241709.89	Аналитический метод	(Mt)=0.10	-
45	374732.45	1242018.82	Аналитический метод	(Mt)=0.10	-
46	374728.24	1242095.99	Аналитический метод	(Mt)=0.10	-
47	374724.58	1242158.00	Аналитический метод	(Mt)=0.10	-
48	374720.91	1242223.89	Аналитический метод	(Mt)=0.10	-
49	374716.69	1242288.96	Аналитический метод	(Mt)=0.10	-
50	374713.00	1242353.87	Аналитический метод	(Mt)=0.10	-

51	374705.20	1242481.32	Аналитический метод	(Mt)=0.10	-
52	374687.14	1242780.30	Аналитический метод	(Mt)=0.10	-
53	374677.62	1242861.68	Аналитический метод	(Mt)=0.10	-
54	374674.09	1242893.48	Аналитический метод	(Mt)=0.10	-
55	374660.24	1243048.56	Аналитический метод	(Mt)=0.10	-
56	374636.33	1243325.50	Аналитический метод	(Mt)=0.10	-
57	374634.48	1243405.04	Аналитический метод	(Mt)=0.10	-
58	374632.23	1243485.53	Аналитический метод	(Mt)=0.10	-
59	374630.35	1243568.17	Аналитический метод	(Mt)=0.10	-
60	374625.80	1243733.48	Аналитический метод	(Mt)=0.10	-
61	374625.40	1243735.43	Аналитический метод	(Mt)=0.10	-
62	374598.90	1243821.17	Аналитический метод	(Mt)=0.10	-
63	374579.96	1243881.43	Аналитический метод	(Mt)=0.10	-
64	374564.00	1243934.25	Аналитический метод	(Mt)=0.10	-
65	374546.59	1243987.85	Аналитический метод	(Mt)=0.10	-
66	374520.67	1244072.31	Аналитический метод	(Mt)=0.10	-
67	374503.03	1244127.83	Аналитический метод	(Mt)=0.10	-
68	374483.31	1244191.44	Аналитический метод	(Mt)=0.10	-
69	374456.66	1244276.36	Аналитический метод	(Mt)=0.10	-
70	374495.01	1244307.98	Аналитический метод	(Mt)=0.10	-
71	374497.01	1244310.21	Аналитический метод	(Mt)=0.10	-
72	374498.74	1244312.66	Аналитический метод	(Mt)=0.10	-
73	374500.16	1244315.31	Аналитический метод	(Mt)=0.10	-
74	374501.40	1244318.58	Аналитический метод	(Mt)=0.10	-
75	374502.17	1244321.99	Аналитический метод	(Mt)=0.10	-
76	374502.46	1244325.97	Аналитический метод	(Mt)=0.10	-
77	374501.26	1244463.87	Аналитический метод	(Mt)=0.10	-
78	374499.75	1244469.67	Аналитический метод	(Mt)=0.10	-
79	374468.71	1244548.82	Аналитический метод	(Mt)=0.10	-

80	374462.45	1244625.36	Аналитический метод	(Mt)=0.10	-
81	374429.45	1244740.27	Аналитический метод	(Mt)=0.10	-
82	374427.18	1244744.72	Аналитический метод	(Mt)=0.10	-
83	374316.76	1244916.15	Аналитический метод	(Mt)=0.10	-
84	374327.00	1244949.11	Аналитический метод	(Mt)=0.10	-
85	374327.72	1244952.00	Аналитический метод	(Mt)=0.10	-
86	374328.08	1244954.97	Аналитический метод	(Mt)=0.10	-
87	374328.09	1244957.97	Аналитический метод	(Mt)=0.10	-
88	374327.74	1244960.95	Аналитический метод	(Mt)=0.10	-
89	374327.03	1244963.86	Аналитический метод	(Mt)=0.10	-
90	374325.98	1244966.67	Аналитический метод	(Mt)=0.10	-
91	374324.60	1244969.33	Аналитический метод	(Mt)=0.10	-
92	374300.05	1245010.51	Аналитический метод	(Mt)=0.10	-
93	374155.34	1245378.50	Аналитический метод	(Mt)=0.10	-
94	374098.52	1245492.52	Аналитический метод	(Mt)=0.10	-
95	374032.09	1245661.90	Аналитический метод	(Mt)=0.10	-
96	374005.56	1245733.55	Аналитический метод	(Mt)=0.10	-
97	373980.76	1245795.00	Аналитический метод	(Mt)=0.10	-
98	373979.24	1245797.59	Аналитический метод	(Mt)=0.10	-
99	373977.41	1245799.97	Аналитический метод	(Mt)=0.10	-
100	373975.32	1245802.11	Аналитический метод	(Mt)=0.10	-
101	373972.99	1245804.00	Аналитический метод	(Mt)=0.10	-
102	373970.44	1245805.58	Аналитический метод	(Mt)=0.10	-
103	373967.73	1245806.85	Аналитический метод	(Mt)=0.10	-
104	373964.88	1245807.79	Аналитический метод	(Mt)=0.10	-
105	373961.94	1245808.38	Аналитический метод	(Mt)=0.10	-
106	373958.95	1245808.62	Аналитический метод	(Mt)=0.10	-
107	373955.95	1245808.49	Аналитический метод	(Mt)=0.10	-
108	373953.00	1245808.01	Аналитический метод	(Mt)=0.10	-

109	373949.18	1245806.82	Аналитический метод	(Mt)=0.10	-
110	373915.38	1245793.24	Аналитический метод	(Mt)=0.10	-
111	373871.63	1245904.52	Аналитический метод	(Mt)=0.10	-
112	373876.90	1245965.55	Аналитический метод	(Mt)=0.10	-
113	373891.16	1246023.46	Аналитический метод	(Mt)=0.10	-
114	373905.31	1246067.98	Аналитический метод	(Mt)=0.10	-
115	373940.36	1246175.86	Аналитический метод	(Mt)=0.10	-
116	373979.09	1246297.96	Аналитический метод	(Mt)=0.10	-
117	374131.11	1246416.42	Аналитический метод	(Mt)=0.10	-
118	374291.54	1246541.20	Аналитический метод	(Mt)=0.10	-
119	374344.14	1246581.29	Аналитический метод	(Mt)=0.10	-
120	374418.95	1246639.05	Аналитический метод	(Mt)=0.10	-
121	374464.04	1246674.19	Аналитический метод	(Mt)=0.10	-
122	374509.85	1246709.30	Аналитический метод	(Mt)=0.10	-
123	374577.40	1246761.66	Аналитический метод	(Mt)=0.10	-
124	374644.17	1246813.06	Аналитический метод	(Mt)=0.10	-
125	374711.79	1246865.43	Аналитический метод	(Mt)=0.10	-
126	374778.74	1246917.55	Аналитический метод	(Mt)=0.10	-
127	374846.11	1246969.35	Аналитический метод	(Mt)=0.10	-
128	374981.16	1247073.98	Аналитический метод	(Mt)=0.10	-
129	375080.46	1247197.60	Аналитический метод	(Mt)=0.10	-
130	375122.62	1247249.26	Аналитический метод	(Mt)=0.10	-
131	375159.26	1247294.64	Аналитический метод	(Mt)=0.10	-
132	375196.01	1247341.15	Аналитический метод	(Mt)=0.10	-
133	375230.51	1247383.65	Аналитический метод	(Mt)=0.10	-
134	375339.51	1247519.07	Аналитический метод	(Mt)=0.10	-
135	375374.34	1247562.78	Аналитический метод	(Mt)=0.10	-
136	375897.87	1248214.76	Аналитический метод	(Mt)=0.10	-
137	375949.48	1248279.82	Аналитический метод	(Mt)=0.10	-

138	376002.29	1248345.89	Аналитический метод	(Mt)=0.10	-
139	376218.05	1248617.93	Аналитический метод	(Mt)=0.10	-
140	376414.15	1248876.96	Аналитический метод	(Mt)=0.10	-
141	376462.08	1248939.64	Аналитический метод	(Mt)=0.10	-
142	376511.28	1249004.85	Аналитический метод	(Mt)=0.10	-
143	376557.34	1249065.39	Аналитический метод	(Mt)=0.10	-
144	376609.00	1249134.08	Аналитический метод	(Mt)=0.10	-
145	376664.37	1249206.84	Аналитический метод	(Mt)=0.10	-
146	376764.79	1249340.00	Аналитический метод	(Mt)=0.10	-
147	376815.68	1249407.11	Аналитический метод	(Mt)=0.10	-
148	377128.67	1249821.62	Аналитический метод	(Mt)=0.10	-
149	377283.37	1250028.41	Аналитический метод	(Mt)=0.10	-
150	377340.52	1250096.04	Аналитический метод	(Mt)=0.10	-
151	377389.12	1250154.49	Аналитический метод	(Mt)=0.10	-
152	377443.58	1250219.26	Аналитический метод	(Mt)=0.10	-
153	377550.30	1250347.19	Аналитический метод	(Mt)=0.10	-
154	377599.89	1250407.06	Аналитический метод	(Mt)=0.10	-
155	377652.86	1250470.65	Аналитический метод	(Mt)=0.10	-
156	377703.97	1250531.66	Аналитический метод	(Mt)=0.10	-
157	377806.56	1250655.40	Аналитический метод	(Mt)=0.10	-
158	378045.98	1251089.11	Аналитический метод	(Mt)=0.10	-
159	378087.41	1251165.12	Аналитический метод	(Mt)=0.10	-
160	378110.39	1251240.73	Аналитический метод	(Mt)=0.10	-
161	378134.43	1251320.88	Аналитический метод	(Mt)=0.10	-
162	378158.44	1251401.56	Аналитический метод	(Mt)=0.10	-
163	378183.63	1251485.50	Аналитический метод	(Mt)=0.10	-
164	378208.13	1251568.40	Аналитический метод	(Mt)=0.10	-
165	378233.26	1251651.53	Аналитический метод	(Mt)=0.10	-
166	378258.25	1251736.11	Аналитический метод	(Mt)=0.10	-

167	378283.52	1251815.02	Аналитический метод	(Mt)=0.10	-
168	378331.11	1251965.48	Аналитический метод	(Mt)=0.10	-
169	378378.20	1252113.41	Аналитический метод	(Mt)=0.10	-
170	378402.18	1252189.45	Аналитический метод	(Mt)=0.10	-
171	378426.56	1252264.88	Аналитический метод	(Mt)=0.10	-
172	378519.32	1252559.48	Аналитический метод	(Mt)=0.10	-
173	378545.81	1252642.36	Аналитический метод	(Mt)=0.10	-
174	378589.92	1252782.11	Аналитический метод	(Mt)=0.10	-
175	378613.42	1252855.48	Аналитический метод	(Mt)=0.10	-
176	378659.14	1252999.62	Аналитический метод	(Mt)=0.10	-
177	378682.50	1253072.65	Аналитический метод	(Mt)=0.10	-
178	378728.40	1253217.79	Аналитический метод	(Mt)=0.10	-
179	378750.29	1253286.31	Аналитический метод	(Mt)=0.10	-
180	378796.09	1253430.72	Аналитический метод	(Mt)=0.10	-
181	378922.25	1253826.25	Аналитический метод	(Mt)=0.10	-
182	378947.28	1253905.63	Аналитический метод	(Mt)=0.10	-
183	378971.94	1253982.24	Аналитический метод	(Mt)=0.10	-
184	379002.33	1254078.52	Аналитический метод	(Mt)=0.10	-
185	379032.46	1254179.33	Аналитический метод	(Mt)=0.10	-
186	379047.18	1254226.30	Аналитический метод	(Mt)=0.10	-
187	379093.73	1254382.27	Аналитический метод	(Mt)=0.10	-
188	379152.68	1254578.67	Аналитический метод	(Mt)=0.10	-
189	379172.58	1254643.69	Аналитический метод	(Mt)=0.10	-
190	379190.92	1254706.09	Аналитический метод	(Mt)=0.10	-
191	379229.77	1254833.87	Аналитический метод	(Mt)=0.10	-
192	379248.75	1254891.84	Аналитический метод	(Mt)=0.10	-
193	379268.00	1254949.84	Аналитический метод	(Mt)=0.10	-
194	379305.77	1255065.97	Аналитический метод	(Mt)=0.10	-
195	379364.42	1255241.94	Аналитический метод	(Mt)=0.10	-

196	379383.32	1255299.18	Аналитический метод	(Mt)=0.10	-
197	379403.66	1255359.76	Аналитический метод	(Mt)=0.10	-
198	379422.79	1255417.98	Аналитический метод	(Mt)=0.10	-
199	379460.80	1255532.25	Аналитический метод	(Mt)=0.10	-
200	379537.32	1255765.18	Аналитический метод	(Mt)=0.10	-
201	379614.86	1256000.42	Аналитический метод	(Mt)=0.10	-
202	379676.31	1256186.30	Аналитический метод	(Mt)=0.10	-
203	379694.94	1256243.64	Аналитический метод	(Mt)=0.10	-
204	379767.41	1256357.27	Аналитический метод	(Mt)=0.10	-
205	379785.53	1256455.74	Аналитический метод	(Mt)=0.10	-
206	379796.23	1256509.97	Аналитический метод	(Mt)=0.10	-
207	379834.00	1256704.51	Аналитический метод	(Mt)=0.10	-
208	379976.30	1257149.51	Аналитический метод	(Mt)=0.10	-
209	379992.15	1257199.62	Аналитический метод	(Mt)=0.10	-
210	379998.67	1257219.18	Аналитический метод	(Mt)=0.10	-
211	380016.34	1257275.98	Аналитический метод	(Mt)=0.10	-
212	380038.64	1257346.76	Аналитический метод	(Mt)=0.10	-
213	380083.40	1257490.20	Аналитический метод	(Mt)=0.10	-
214	380147.03	1257692.82	Аналитический метод	(Mt)=0.10	-
215	380186.76	1257821.30	Аналитический метод	(Mt)=0.10	-
216	380186.72	1257824.28	Аналитический метод	(Mt)=0.10	-
217	380144.93	1258079.85	Аналитический метод	(Mt)=0.10	-
218	380131.00	1258168.00	Аналитический метод	(Mt)=0.10	-
219	380077.60	1258493.94	Аналитический метод	(Mt)=0.10	-
220	380064.19	1258576.91	Аналитический метод	(Mt)=0.10	-
221	380050.18	1258659.86	Аналитический метод	(Mt)=0.10	-
222	380010.66	1258903.20	Аналитический метод	(Mt)=0.10	-
223	379932.73	1259377.30	Аналитический метод	(Mt)=0.10	-
224	379920.31	1259456.63	Аналитический метод	(Mt)=0.10	-

225	379853.33	1259858.73	Аналитический метод	(Mt)=0.10	-
226	379773.21	1260346.24	Аналитический метод	(Mt)=0.10	-
227	379758.67	1260432.54	Аналитический метод	(Mt)=0.10	-
228	379723.51	1260689.19	Аналитический метод	(Mt)=0.10	-
229	379711.30	1260776.52	Аналитический метод	(Mt)=0.10	-
230	379699.69	1260863.52	Аналитический метод	(Mt)=0.10	-
231	379685.31	1260961.88	Аналитический метод	(Mt)=0.10	-
232	379684.62	1260963.76	Аналитический метод	(Mt)=0.10	-
233	379371.11	1261612.57	Аналитический метод	(Mt)=0.10	-
234	379334.63	1261687.26	Аналитический метод	(Mt)=0.10	-
235	379298.33	1261763.17	Аналитический метод	(Mt)=0.10	-
236	379042.64	1262292.38	Аналитический метод	(Mt)=0.10	-
237	379004.46	1262372.28	Аналитический метод	(Mt)=0.10	-
238	378535.98	1263341.32	Аналитический метод	(Mt)=0.10	-
239	378413.54	1263593.67	Аналитический метод	(Mt)=0.10	-
240	378256.31	1263919.22	Аналитический метод	(Mt)=0.10	-
241	378177.67	1264081.61	Аналитический метод	(Mt)=0.10	-
242	378140.80	1264156.98	Аналитический метод	(Mt)=0.10	-
243	378088.12	1264265.85	Аналитический метод	(Mt)=0.10	-
244	378062.87	1264319.28	Аналитический метод	(Mt)=0.10	-
245	378026.89	1264393.79	Аналитический метод	(Mt)=0.10	-
246	377989.12	1264473.68	Аналитический метод	(Mt)=0.10	-
247	377749.92	1264975.18	Аналитический метод	(Mt)=0.10	-
248	377487.83	1265522.68	Аналитический метод	(Mt)=0.10	-
249	377449.39	1265604.11	Аналитический метод	(Mt)=0.10	-
250	377299.32	1265917.10	Аналитический метод	(Mt)=0.10	-
251	377262.50	1265992.93	Аналитический метод	(Mt)=0.10	-
252	377226.57	1266068.81	Аналитический метод	(Mt)=0.10	-
253	377119.00	1266293.02	Аналитический метод	(Mt)=0.10	-

254	377086.40	1266373.31	Аналитический метод	(Mt)=0.10	-
255	376941.29	1266733.35	Аналитический метод	(Mt)=0.10	-
256	376442.16	1268212.84	Аналитический метод	(Mt)=0.10	-
257	376286.53	1268660.03	Аналитический метод	(Mt)=0.10	-
258	376261.05	1268734.46	Аналитический метод	(Mt)=0.10	-
259	376236.15	1268802.76	Аналитический метод	(Mt)=0.10	-
260	376214.13	1268872.40	Аналитический метод	(Mt)=0.10	-
261	376193.51	1268930.12	Аналитический метод	(Mt)=0.10	-
262	376167.17	1268998.96	Аналитический метод	(Mt)=0.10	-
263	376143.71	1269067.73	Аналитический метод	(Mt)=0.10	-
264	376117.35	1269148.29	Аналитический метод	(Mt)=0.10	-
265	376093.80	1269217.49	Аналитический метод	(Mt)=0.10	-
266	376068.87	1269286.11	Аналитический метод	(Mt)=0.10	-
267	376043.97	1269355.34	Аналитический метод	(Mt)=0.10	-
268	376017.62	1269435.67	Аналитический метод	(Mt)=0.10	-
269	375992.04	1269516.48	Аналитический метод	(Mt)=0.10	-
270	375963.26	1269596.89	Аналитический метод	(Mt)=0.10	-
271	375932.47	1269688.85	Аналитический метод	(Mt)=0.10	-
272	375908.81	1269758.35	Аналитический метод	(Mt)=0.10	-
273	375875.89	1269840.18	Аналитический метод	(Mt)=0.10	-
274	375828.89	1269920.77	Аналитический метод	(Mt)=0.10	-
275	375787.97	1269989.50	Аналитический метод	(Mt)=0.10	-
276	375746.77	1270070.20	Аналитический метод	(Mt)=0.10	-
277	375699.61	1270151.05	Аналитический метод	(Mt)=0.10	-
278	375655.18	1270220.68	Аналитический метод	(Mt)=0.10	-
279	375611.57	1270300.59	Аналитический метод	(Mt)=0.10	-
280	375567.55	1270369.27	Аналитический метод	(Mt)=0.10	-
281	375517.89	1270461.24	Аналитический метод	(Mt)=0.10	-
282	375376.86	1270702.83	Аналитический метод	(Mt)=0.10	-

283	375335.99	1270771.71	Аналитический метод	(Mt)=0.10	-
284	375305.37	1270826.96	Аналитический метод	(Mt)=0.10	-
285	375262.63	1270898.22	Аналитический метод	(Mt)=0.10	-
286	375218.37	1270979.13	Аналитический метод	(Mt)=0.10	-
287	375174.45	1271047.85	Аналитический метод	(Mt)=0.10	-
288	375130.47	1271128.43	Аналитический метод	(Mt)=0.10	-
289	375084.42	1271204.64	Аналитический метод	(Mt)=0.10	-
290	375020.81	1271266.04	Аналитический метод	(Mt)=0.10	-
291	374948.51	1271335.00	Аналитический метод	(Mt)=0.10	-
292	374884.99	1271395.27	Аналитический метод	(Mt)=0.10	-
293	374820.53	1271452.69	Аналитический метод	(Mt)=0.10	-
294	374759.23	1271509.89	Аналитический метод	(Mt)=0.10	-
295	374694.10	1271579.42	Аналитический метод	(Mt)=0.10	-
296	374627.01	1271636.59	Аналитический метод	(Mt)=0.10	-
297	374550.44	1271717.32	Аналитический метод	(Mt)=0.10	-
298	374484.43	1271775.64	Аналитический метод	(Mt)=0.10	-
299	374424.46	1271832.15	Аналитический метод	(Mt)=0.10	-
300	374362.94	1271889.57	Аналитический метод	(Mt)=0.10	-
301	374292.85	1271958.61	Аналитический метод	(Mt)=0.10	-
302	374190.43	1272056.00	Аналитический метод	(Mt)=0.10	-
303	374058.60	1272368.90	Аналитический метод	(Mt)=0.10	-
304	374029.71	1272426.11	Аналитический метод	(Mt)=0.10	-
305	373998.17	1272511.11	Аналитический метод	(Mt)=0.10	-
306	373974.83	1272564.86	Аналитический метод	(Mt)=0.10	-
307	373945.42	1272634.09	Аналитический метод	(Mt)=0.10	-
308	373919.20	1272691.30	Аналитический метод	(Mt)=0.10	-
309	373892.66	1272760.60	Аналитический метод	(Mt)=0.10	-
310	373866.34	1272817.92	Аналитический метод	(Mt)=0.10	-
311	373843.00	1272875.04	Аналитический метод	(Mt)=0.10	-

312	373817.05	1272944.16	Аналитический метод	(Mt)=0.10	-
313	373790.08	1273001.88	Аналитический метод	(Mt)=0.10	-
314	373764.75	1273067.78	Аналитический метод	(Mt)=0.10	-
315	373740.07	1273128.64	Аналитический метод	(Mt)=0.10	-
316	373713.76	1273185.93	Аналитический метод	(Mt)=0.10	-
317	373686.58	1273253.57	Аналитический метод	(Mt)=0.10	-
318	373660.49	1273315.84	Аналитический метод	(Mt)=0.10	-
319	373634.51	1273381.49	Аналитический метод	(Mt)=0.10	-
320	373609.70	1273438.35	Аналитический метод	(Mt)=0.10	-
321	373584.65	1273496.45	Аналитический метод	(Mt)=0.10	-
322	373555.38	1273565.27	Аналитический метод	(Mt)=0.10	-
323	373528.68	1273634.16	Аналитический метод	(Mt)=0.10	-
324	373505.42	1273691.98	Аналитический метод	(Mt)=0.10	-
325	373481.48	1273747.69	Аналитический метод	(Mt)=0.10	-
326	373456.65	1273806.63	Аналитический метод	(Mt)=0.10	-
327	373432.07	1273853.03	Аналитический метод	(Mt)=0.10	-
328	373408.28	1273922.09	Аналитический метод	(Mt)=0.10	-
329	373385.01	1273979.72	Аналитический метод	(Mt)=0.10	-
330	373358.69	1274037.04	Аналитический метод	(Mt)=0.10	-
331	373311.67	1274152.20	Аналитический метод	(Mt)=0.10	-
332	373283.00	1274215.39	Аналитический метод	(Mt)=0.10	-
333	373256.07	1274278.34	Аналитический метод	(Mt)=0.10	-
334	373229.60	1274347.50	Аналитический метод	(Mt)=0.10	-
335	373200.06	1274417.10	Аналитический метод	(Mt)=0.10	-
336	373171.27	1274486.41	Аналитический метод	(Mt)=0.10	-
337	373144.45	1274543.14	Аналитический метод	(Mt)=0.10	-
338	373120.91	1274600.79	Аналитический метод	(Mt)=0.10	-
339	373094.63	1274658.00	Аналитический метод	(Mt)=0.10	-
340	373068.20	1274727.04	Аналитический метод	(Mt)=0.10	-

341	373038.74	1274796.31	Аналитический метод	(Mt)=0.10	-
342	373012.46	1274853.52	Аналитический метод	(Mt)=0.10	-
343	372985.92	1274922.82	Аналитический метод	(Mt)=0.10	-
344	372959.65	1274980.02	Аналитический метод	(Mt)=0.10	-
345	372934.06	1275047.34	Аналитический метод	(Mt)=0.10	-
346	372906.51	1275111.38	Аналитический метод	(Mt)=0.10	-
347	372878.98	1275176.59	Аналитический метод	(Mt)=0.10	-
348	372853.65	1275237.43	Аналитический метод	(Mt)=0.10	-
349	372733.61	1275521.29	Аналитический метод	(Mt)=0.10	-
350	372607.42	1275819.13	Аналитический метод	(Mt)=0.10	-
351	372575.74	1275892.80	Аналитический метод	(Mt)=0.10	-
352	372548.03	1275959.32	Аналитический метод	(Mt)=0.10	-
353	372513.28	1276041.32	Аналитический метод	(Mt)=0.10	-
354	372484.04	1276109.73	Аналитический метод	(Mt)=0.10	-
355	372454.65	1276179.50	Аналитический метод	(Mt)=0.10	-
356	372425.57	1276245.17	Аналитический метод	(Mt)=0.10	-
357	372398.52	1276312.32	Аналитический метод	(Mt)=0.10	-
358	372303.58	1276537.69	Аналитический метод	(Mt)=0.10	-
359	372271.31	1276613.67	Аналитический метод	(Mt)=0.10	-
360	372239.54	1276689.67	Аналитический метод	(Mt)=0.10	-
361	372170.17	1276854.44	Аналитический метод	(Mt)=0.10	-
362	372157.96	1276925.92	Аналитический метод	(Mt)=0.10	-
363	372145.46	1277000.85	Аналитический метод	(Mt)=0.10	-
364	372133.58	1277070.72	Аналитический метод	(Mt)=0.10	-
365	372120.82	1277152.39	Аналитический метод	(Mt)=0.10	-
366	372090.10	1277337.13	Аналитический метод	(Mt)=0.10	-
367	372078.21	1277413.00	Аналитический метод	(Mt)=0.10	-
368	372068.23	1277473.51	Аналитический метод	(Mt)=0.10	-
369	372054.75	1277557.32	Аналитический метод	(Mt)=0.10	-

370	372017.45	1277795.58	Аналитический метод	(Mt)=0.10	-
371	372005.91	1277850.45	Аналитический метод	(Mt)=0.10	-
372	371997.67	1277888.21	Аналитический метод	(Mt)=0.10	-
373	371983.92	1277947.53	Аналитический метод	(Mt)=0.10	-
374	371966.86	1278037.74	Аналитический метод	(Mt)=0.10	-
375	371950.77	1278106.51	Аналитический метод	(Mt)=0.10	-
376	371936.08	1278187.12	Аналитический метод	(Mt)=0.10	-
377	371918.51	1278267.41	Аналитический метод	(Mt)=0.10	-
378	371904.36	1278348.15	Аналитический метод	(Mt)=0.10	-
379	371871.56	1278497.47	Аналитический метод	(Mt)=0.10	-
380	371857.05	1278577.93	Аналитический метод	(Mt)=0.10	-
381	371842.18	1278647.16	Аналитический метод	(Mt)=0.10	-
382	371824.61	1278727.50	Аналитический метод	(Mt)=0.10	-
383	371809.91	1278808.15	Аналитический метод	(Mt)=0.10	-
384	371797.54	1278865.57	Аналитический метод	(Mt)=0.10	-
385	371831.43	1278942.31	Аналитический метод	(Mt)=0.10	-
386	371843.66	1278970.79	Аналитический метод	(Mt)=0.10	-
387	371876.77	1279041.32	Аналитический метод	(Mt)=0.10	-
388	371956.76	1279215.28	Аналитический метод	(Mt)=0.10	-
389	371986.52	1279280.62	Аналитический метод	(Mt)=0.10	-
390	372025.30	1279357.72	Аналитический метод	(Mt)=0.10	-
391	372039.14	1279387.13	Аналитический метод	(Mt)=0.10	-
392	372093.83	1279507.05	Аналитический метод	(Mt)=0.10	-
393	372126.77	1279577.30	Аналитический метод	(Mt)=0.10	-
394	372215.68	1279764.73	Аналитический метод	(Mt)=0.10	-
395	372273.20	1279889.54	Аналитический метод	(Mt)=0.10	-
396	372296.61	1279941.81	Аналитический метод	(Mt)=0.10	-
397	372319.20	1279991.06	Аналитический метод	(Mt)=0.10	-
398	372378.26	1280118.37	Аналитический метод	(Mt)=0.10	-

399	372448.51	1280270.34	Аналитический метод	(Mt)=0.10	-
400	372480.93	1280341.26	Аналитический метод	(Mt)=0.10	-
401	372511.70	1280404.66	Аналитический метод	(Mt)=0.10	-
402	372552.05	1280485.94	Аналитический метод	(Mt)=0.10	-
403	372573.80	1280532.18	Аналитический метод	(Mt)=0.10	-
404	372662.82	1280719.11	Аналитический метод	(Mt)=0.10	-
405	372681.14	1280756.83	Аналитический метод	(Mt)=0.10	-
406	372719.78	1280837.20	Аналитический метод	(Mt)=0.10	-
407	372792.24	1280989.24	Аналитический метод	(Mt)=0.10	-
408	372880.47	1281172.49	Аналитический метод	(Mt)=0.10	-
409	372924.93	1281273.21	Аналитический метод	(Mt)=0.10	-
410	372956.83	1281348.41	Аналитический метод	(Mt)=0.10	-
411	372957.76	1281354.32	Аналитический метод	(Mt)=0.10	-
412	372959.17	1281397.85	Аналитический метод	(Mt)=0.10	-
413	372951.15	1281494.74	Аналитический метод	(Mt)=0.10	-
414	372937.11	1281640.22	Аналитический метод	(Mt)=0.10	-
415	372911.22	1281902.37	Аналитический метод	(Mt)=0.10	-
416	372892.62	1282066.99	Аналитический метод	(Mt)=0.10	-
417	372873.73	1282239.54	Аналитический метод	(Mt)=0.10	-
418	372869.94	1282334.86	Аналитический метод	(Mt)=0.10	-
419	372866.60	1282370.56	Аналитический метод	(Mt)=0.10	-
420	372868.09	1282375.39	Аналитический метод	(Mt)=0.10	-
421	372880.53	1282388.68	Аналитический метод	(Mt)=0.10	-
422	372914.89	1282417.83	Аналитический метод	(Mt)=0.10	-
423	372957.90	1282456.24	Аналитический метод	(Mt)=0.10	-
424	373030.67	1282516.73	Аналитический метод	(Mt)=0.10	-
425	373088.64	1282559.03	Аналитический метод	(Mt)=0.10	-
426	373148.65	1282606.29	Аналитический метод	(Mt)=0.10	-
427	373179.04	1282640.67	Аналитический метод	(Mt)=0.10	-

428	373211.65	1282668.38	Аналитический метод	(Mt)=0.10	-
429	373358.36	1282790.70	Аналитический метод	(Mt)=0.10	-
430	373521.95	1282919.32	Аналитический метод	(Mt)=0.10	-
431	373593.16	1282974.24	Аналитический метод	(Mt)=0.10	-
432	373616.92	1282992.89	Аналитический метод	(Mt)=0.10	-
433	373687.01	1283048.44	Аналитический метод	(Mt)=0.10	-
434	373777.39	1283121.85	Аналитический метод	(Mt)=0.10	-
435	373926.57	1283243.99	Аналитический метод	(Mt)=0.10	-
436	373945.45	1283259.80	Аналитический метод	(Mt)=0.10	-
437	373964.15	1283275.13	Аналитический метод	(Mt)=0.10	-
438	373979.18	1283287.91	Аналитический метод	(Mt)=0.10	-
439	374000.86	1283307.85	Аналитический метод	(Mt)=0.10	-
440	374035.64	1283340.18	Аналитический метод	(Mt)=0.10	-
441	374096.96	1283398.32	Аналитический метод	(Mt)=0.10	-
442	374150.92	1283451.94	Аналитический метод	(Mt)=0.10	-
443	374207.28	1283511.50	Аналитический метод	(Mt)=0.10	-
444	374247.11	1283556.67	Аналитический метод	(Mt)=0.10	-
445	374266.07	1283581.74	Аналитический метод	(Mt)=0.10	-
446	374276.44	1283602.05	Аналитический метод	(Mt)=0.10	-
447	374327.57	1283658.50	Аналитический метод	(Mt)=0.10	-
448	374329.40	1283663.09	Аналитический метод	(Mt)=0.10	-
449	374337.46	1283725.28	Аналитический метод	(Mt)=0.10	-
450	374345.60	1283780.88	Аналитический метод	(Mt)=0.10	-
451	374354.84	1283850.67	Аналитический метод	(Mt)=0.10	-
452	374365.21	1283923.43	Аналитический метод	(Mt)=0.10	-
453	374395.17	1284137.70	Аналитический метод	(Mt)=0.10	-
454	374411.84	1284255.17	Аналитический метод	(Mt)=0.10	-
455	374419.90	1284313.03	Аналитический метод	(Mt)=0.10	-
456	374426.83	1284360.50	Аналитический метод	(Mt)=0.10	-

457	374433.45	1284395.72	Аналитический метод	(Mt)=0.10	-
458	374450.22	1284489.65	Аналитический метод	(Mt)=0.10	-
459	374476.24	1284630.72	Аналитический метод	(Mt)=0.10	-
460	374483.17	1284665.85	Аналитический метод	(Mt)=0.10	-
461	374499.63	1284747.92	Аналитический метод	(Mt)=0.10	-
462	374513.78	1284819.97	Аналитический метод	(Mt)=0.10	-
463	374531.03	1284914.29	Аналитический метод	(Mt)=0.10	-
464	374544.80	1284995.97	Аналитический метод	(Mt)=0.10	-
465	374551.68	1285032.48	Аналитический метод	(Mt)=0.10	-
466	374554.89	1285055.81	Аналитический метод	(Mt)=0.10	-
467	374592.09	1285268.77	Аналитический метод	(Mt)=0.10	-
468	374599.15	1285302.33	Аналитический метод	(Mt)=0.10	-
469	374626.65	1285482.82	Аналитический метод	(Mt)=0.10	-
470	374652.44	1285646.31	Аналитический метод	(Mt)=0.10	-
471	374659.30	1285682.05	Аналитический метод	(Mt)=0.10	-
472	374682.83	1285820.29	Аналитический метод	(Mt)=0.10	-
473	374693.69	1285894.82	Аналитический метод	(Mt)=0.10	-
474	374728.30	1286097.41	Аналитический метод	(Mt)=0.10	-
475	374745.20	1286192.69	Аналитический метод	(Mt)=0.10	-
476	374761.11	1286286.50	Аналитический метод	(Mt)=0.10	-
477	374790.48	1286451.92	Аналитический метод	(Mt)=0.10	-
478	374804.58	1286521.69	Аналитический метод	(Mt)=0.10	-
479	374814.57	1286568.80	Аналитический метод	(Mt)=0.10	-
480	374834.87	1286663.12	Аналитический метод	(Mt)=0.10	-
481	374839.46	1286686.04	Аналитический метод	(Mt)=0.10	-
482	374880.49	1286884.07	Аналитический метод	(Mt)=0.10	-
483	374905.75	1286978.17	Аналитический метод	(Mt)=0.10	-
484	374964.25	1287222.48	Аналитический метод	(Mt)=0.10	-
485	375000.78	1287361.93	Аналитический метод	(Mt)=0.10	-

486	375012.35	1287408.32	Аналитический метод	(Mt)=0.10	-
487	375061.55	1287602.91	Аналитический метод	(Mt)=0.10	-
488	375089.93	1287712.21	Аналитический метод	(Mt)=0.10	-
489	375105.55	1287769.23	Аналитический метод	(Mt)=0.10	-
490	375125.89	1287830.17	Аналитический метод	(Mt)=0.10	-
491	375189.93	1287976.37	Аналитический метод	(Mt)=0.10	-
492	375279.03	1288173.93	Аналитический метод	(Mt)=0.10	-
493	375367.52	1288369.49	Аналитический метод	(Mt)=0.10	-
494	375428.91	1288508.55	Аналитический метод	(Mt)=0.10	-
495	375528.27	1288710.77	Аналитический метод	(Mt)=0.10	-
496	375538.90	1288734.68	Аналитический метод	(Mt)=0.10	-
497	375539.74	1288738.59	Аналитический метод	(Mt)=0.10	-
498	375543.38	1288767.34	Аналитический метод	(Mt)=0.10	-
499	375543.02	1288772.32	Аналитический метод	(Mt)=0.10	-
500	375537.56	1288802.49	Аналитический метод	(Mt)=0.10	-
501	375536.53	1288805.30	Аналитический метод	(Mt)=0.10	-
502	375525.19	1288830.93	Аналитический метод	(Mt)=0.10	-
503	375522.60	1288834.60	Аналитический метод	(Mt)=0.10	-
504	375519.46	1288837.81	Аналитический метод	(Mt)=0.10	-
505	375486.15	1288865.59	Аналитический метод	(Mt)=0.10	-
506	375483.60	1288867.16	Аналитический метод	(Mt)=0.10	-
507	375411.40	1288905.57	Аналитический метод	(Mt)=0.10	-
508	375389.72	1288916.09	Аналитический метод	(Mt)=0.10	-
509	375311.15	1288964.69	Аналитический метод	(Mt)=0.10	-
510	375248.23	1289000.46	Аналитический метод	(Mt)=0.10	-
511	375207.48	1289025.82	Аналитический метод	(Mt)=0.10	-
512	375144.19	1289065.60	Аналитический метод	(Mt)=0.10	-
513	375058.60	1289115.87	Аналитический метод	(Mt)=0.10	-
514	375072.63	1289138.17	Аналитический метод	(Mt)=0.10	-

515	375073.30	1289141.09	Аналитический метод	(Mt)=0.10	-
516	375073.08	1289144.07	Аналитический метод	(Mt)=0.10	-
517	375050.40	1289242.93	Аналитический метод	(Mt)=0.10	-
518	375049.54	1289244.73	Аналитический метод	(Mt)=0.10	-
519	375048.34	1289246.33	Аналитический метод	(Mt)=0.10	-
520	375046.84	1289247.65	Аналитический метод	(Mt)=0.10	-
521	375045.11	1289248.65	Аналитический метод	(Mt)=0.10	-
522	375043.22	1289249.29	Аналитический метод	(Mt)=0.10	-
523	375041.24	1289249.54	Аналитический метод	(Mt)=0.10	-
524	375038.27	1289249.16	Аналитический метод	(Mt)=0.10	-
525	374925.72	1289217.35	Аналитический метод	(Mt)=0.10	-
526	374920.05	1289225.97	Аналитический метод	(Mt)=0.10	-
527	374906.42	1289252.28	Аналитический метод	(Mt)=0.10	-
528	374717.43	1289587.17	Аналитический метод	(Mt)=0.10	-
529	374671.62	1289672.00	Аналитический метод	(Mt)=0.10	-
530	374622.17	1289786.99	Аналитический метод	(Mt)=0.10	-
531	374547.90	1289961.12	Аналитический метод	(Mt)=0.10	-
532	374548.24	1289989.12	Аналитический метод	(Mt)=0.10	-
533	374570.65	1290183.67	Аналитический метод	(Mt)=0.10	-
534	374581.22	1290263.07	Аналитический метод	(Mt)=0.10	-
535	374590.26	1290340.87	Аналитический метод	(Mt)=0.10	-
536	374611.79	1290530.86	Аналитический метод	(Mt)=0.10	-
537	374618.26	1290584.66	Аналитический метод	(Mt)=0.10	-
538	374624.62	1290633.43	Аналитический метод	(Mt)=0.10	-
539	374629.51	1290650.45	Аналитический метод	(Mt)=0.10	-
540	374629.70	1290650.83	Аналитический метод	(Mt)=0.10	-
541	374668.02	1290690.88	Аналитический метод	(Mt)=0.10	-
542	374723.77	1290736.91	Аналитический метод	(Mt)=0.10	-
543	374785.70	1290794.73	Аналитический метод	(Mt)=0.10	-

544	374837.46	1290847.57	Аналитический метод	(Mt)=0.10	-
545	374882.19	1290886.39	Аналитический метод	(Mt)=0.10	-
546	374931.78	1290932.12	Аналитический метод	(Mt)=0.10	-
547	374976.72	1290967.52	Аналитический метод	(Mt)=0.10	-
548	375009.05	1291003.16	Аналитический метод	(Mt)=0.10	-
549	375039.36	1291030.16	Аналитический метод	(Mt)=0.10	-
550	375154.39	1291130.34	Аналитический метод	(Mt)=0.10	-
551	375156.36	1291132.60	Аналитический метод	(Mt)=0.10	-
552	375158.04	1291135.08	Аналитический метод	(Mt)=0.10	-
553	375158.99	1291136.84	Аналитический метод	(Mt)=0.10	-
554	375161.68	1291142.46	Аналитический метод	(Mt)=0.10	-
555	375169.88	1291149.87	Аналитический метод	(Mt)=0.10	-
556	375171.02	1291151.51	Аналитический метод	(Mt)=0.10	-
557	375171.82	1291153.34	Аналитический метод	(Mt)=0.10	-
558	375172.29	1291156.29	Аналитический метод	(Mt)=0.10	-
559	375172.40	1291168.67	Аналитический метод	(Mt)=0.10	-
560	375173.80	1291173.25	Аналитический метод	(Mt)=0.10	-
561	375174.63	1291176.95	Аналитический метод	(Mt)=0.10	-
562	375177.52	1291197.34	Аналитический метод	(Mt)=0.10	-
563	375177.55	1291199.34	Аналитический метод	(Mt)=0.10	-
564	375176.52	1291237.78	Аналитический метод	(Mt)=0.10	-
565	375173.49	1291283.83	Аналитический метод	(Mt)=0.10	-
566	375172.93	1291296.90	Аналитический метод	(Mt)=0.10	-
567	375172.92	1291317.13	Аналитический метод	(Mt)=0.10	-
568	375172.65	1291401.11	Аналитический метод	(Mt)=0.10	-
569	375172.78	1291430.70	Аналитический метод	(Mt)=0.10	-
570	375175.38	1291463.47	Аналитический метод	(Mt)=0.10	-
571	375178.75	1291488.92	Аналитический метод	(Mt)=0.10	-
572	375190.77	1291565.14	Аналитический метод	(Mt)=0.10	-

573	375207.24	1291658.66	Аналитический метод	(Mt)=0.10	-
574	375217.78	1291721.17	Аналитический метод	(Mt)=0.10	-
575	375248.34	1291883.57	Аналитический метод	(Mt)=0.10	-
576	375258.01	1291936.87	Аналитический метод	(Mt)=0.10	-
577	375280.20	1292062.46	Аналитический метод	(Mt)=0.10	-
578	375313.65	1292253.06	Аналитический метод	(Mt)=0.10	-
579	375336.68	1292391.13	Аналитический метод	(Mt)=0.10	-
580	375346.57	1292445.27	Аналитический метод	(Mt)=0.10	-
581	375390.18	1292692.88	Аналитический метод	(Mt)=0.10	-
582	375395.99	1292724.65	Аналитический метод	(Mt)=0.10	-
583	375401.89	1292752.99	Аналитический метод	(Mt)=0.10	-
584	375413.64	1292817.72	Аналитический метод	(Mt)=0.10	-
585	375435.89	1292933.90	Аналитический метод	(Mt)=0.10	-
586	375472.70	1293123.32	Аналитический метод	(Mt)=0.10	-
587	375508.85	1293314.09	Аналитический метод	(Mt)=0.10	-
588	375590.72	1293703.46	Аналитический метод	(Mt)=0.10	-
589	375618.88	1293916.60	Аналитический метод	(Mt)=0.10	-
590	375630.04	1293973.38	Аналитический метод	(Mt)=0.10	-
591	375634.07	1293997.91	Аналитический метод	(Mt)=0.10	-
592	375641.19	1294044.52	Аналитический метод	(Mt)=0.10	-
593	375651.73	1294116.16	Аналитический метод	(Mt)=0.10	-
594	375657.58	1294164.75	Аналитический метод	(Mt)=0.10	-
595	375658.92	1294178.24	Аналитический метод	(Mt)=0.10	-
596	375663.48	1294262.45	Аналитический метод	(Mt)=0.10	-
597	375664.76	1294297.91	Аналитический метод	(Mt)=0.10	-
598	375662.63	1294418.64	Аналитический метод	(Mt)=0.10	-
599	375659.66	1294527.28	Аналитический метод	(Mt)=0.10	-
600	375657.98	1294575.79	Аналитический метод	(Mt)=0.10	-
601	375655.27	1294649.60	Аналитический метод	(Mt)=0.10	-

602	375654.18	1294717.62	Аналитический метод	(Mt)=0.10	-
603	375652.71	1294784.22	Аналитический метод	(Mt)=0.10	-
604	375651.75	1294846.98	Аналитический метод	(Mt)=0.10	-
605	375651.03	1294912.65	Аналитический метод	(Mt)=0.10	-
606	375650.02	1294976.16	Аналитический метод	(Mt)=0.10	-
607	375648.83	1295127.11	Аналитический метод	(Mt)=0.10	-
608	375649.37	1295219.44	Аналитический метод	(Mt)=0.10	-
609	375649.39	1295283.62	Аналитический метод	(Mt)=0.10	-
610	375647.63	1295370.92	Аналитический метод	(Mt)=0.10	-
611	375646.02	1295412.99	Аналитический метод	(Mt)=0.10	-
612	375644.22	1295483.63	Аналитический метод	(Mt)=0.10	-
613	375640.94	1295557.78	Аналитический метод	(Mt)=0.10	-
614	375636.78	1295800.59	Аналитический метод	(Mt)=0.10	-
615	375639.03	1295821.62	Аналитический метод	(Mt)=0.10	-
616	375650.42	1295883.96	Аналитический метод	(Mt)=0.10	-
617	375668.15	1295962.77	Аналитический метод	(Mt)=0.10	-
618	375679.82	1296011.66	Аналитический метод	(Mt)=0.10	-
619	375715.79	1296160.44	Аналитический метод	(Mt)=0.10	-
620	375762.44	1296347.89	Аналитический метод	(Mt)=0.10	-
621	375811.45	1296543.86	Аналитический метод	(Mt)=0.10	-
622	375836.86	1296642.72	Аналитический метод	(Mt)=0.10	-
623	375859.55	1296729.09	Аналитический метод	(Mt)=0.10	-
624	375913.25	1296934.51	Аналитический метод	(Mt)=0.10	-
625	375956.00	1297095.23	Аналитический метод	(Mt)=0.10	-
626	375987.76	1297215.55	Аналитический метод	(Mt)=0.10	-
627	376012.92	1297308.17	Аналитический метод	(Mt)=0.10	-
628	376062.17	1297491.33	Аналитический метод	(Mt)=0.10	-
629	376093.70	1297615.36	Аналитический метод	(Mt)=0.10	-
630	376128.71	1297744.09	Аналитический метод	(Mt)=0.10	-

631	376137.61	1297789.31	Аналитический метод	(Mt)=0.10	-
632	376141.04	1297826.35	Аналитический метод	(Mt)=0.10	-
633	376139.80	1297868.15	Аналитический метод	(Mt)=0.10	-
634	376132.83	1297937.89	Аналитический метод	(Mt)=0.10	-
635	376106.59	1298178.76	Аналитический метод	(Mt)=0.10	-
636	376079.93	1298412.55	Аналитический метод	(Mt)=0.10	-
637	376062.43	1298524.90	Аналитический метод	(Mt)=0.10	-
638	376048.15	1298620.26	Аналитический метод	(Mt)=0.10	-
639	376042.47	1298662.81	Аналитический метод	(Mt)=0.10	-
640	376039.07	1298706.11	Аналитический метод	(Mt)=0.10	-
641	376038.79	1298725.41	Аналитический метод	(Mt)=0.10	-
642	376042.94	1298776.66	Аналитический метод	(Mt)=0.10	-
643	376049.20	1298812.35	Аналитический метод	(Mt)=0.10	-
644	376054.53	1298834.41	Аналитический метод	(Mt)=0.10	-
645	376064.30	1298868.78	Аналитический метод	(Mt)=0.10	-
646	376078.17	1298913.17	Аналитический метод	(Mt)=0.10	-
647	376125.70	1299062.90	Аналитический метод	(Mt)=0.10	-
648	376185.41	1299259.00	Аналитический метод	(Mt)=0.10	-
649	376236.50	1299419.98	Аналитический метод	(Mt)=0.10	-
650	376243.26	1299439.98	Аналитический метод	(Mt)=0.10	-
651	376254.44	1299475.21	Аналитический метод	(Mt)=0.10	-
652	376271.04	1299532.18	Аналитический метод	(Mt)=0.10	-
653	376274.68	1299542.52	Аналитический метод	(Mt)=0.10	-
654	376293.35	1299602.31	Аналитический метод	(Mt)=0.10	-
655	376337.96	1299731.99	Аналитический метод	(Mt)=0.10	-
656	376361.44	1299804.32	Аналитический метод	(Mt)=0.10	-
657	376411.54	1299960.91	Аналитический метод	(Mt)=0.10	-
658	376466.14	1300130.05	Аналитический метод	(Mt)=0.10	-
659	376493.57	1300216.61	Аналитический метод	(Mt)=0.10	-

660	376528.79	1300329.04	Аналитический метод	(Mt)=0.10	-
661	376567.00	1300458.03	Аналитический метод	(Mt)=0.10	-
662	376627.31	1300651.57	Аналитический метод	(Mt)=0.10	-
663	376670.58	1300796.76	Аналитический метод	(Mt)=0.10	-
664	376675.70	1300817.97	Аналитический метод	(Mt)=0.10	-
665	376680.89	1300841.56	Аналитический метод	(Mt)=0.10	-
666	376684.48	1300862.09	Аналитический метод	(Mt)=0.10	-
667	376689.73	1300909.21	Аналитический метод	(Mt)=0.10	-
668	376692.97	1300944.76	Аналитический метод	(Mt)=0.10	-
669	376695.63	1300995.10	Аналитический метод	(Mt)=0.10	-
670	376699.54	1301091.85	Аналитический метод	(Mt)=0.10	-
671	376703.42	1301236.46	Аналитический метод	(Mt)=0.10	-
672	376709.35	1301354.85	Аналитический метод	(Mt)=0.10	-
673	376715.93	1301468.01	Аналитический метод	(Mt)=0.10	-
674	376730.91	1301702.67	Аналитический метод	(Mt)=0.10	-
675	376740.23	1301858.90	Аналитический метод	(Mt)=0.10	-
676	376759.18	1302146.19	Аналитический метод	(Mt)=0.10	-
677	376770.64	1302338.09	Аналитический метод	(Mt)=0.10	-
678	376784.15	1302554.71	Аналитический метод	(Mt)=0.10	-
679	376792.45	1302698.27	Аналитический метод	(Mt)=0.10	-
680	376800.84	1302849.39	Аналитический метод	(Mt)=0.10	-
681	376814.36	1303083.60	Аналитический метод	(Mt)=0.10	-
682	376822.40	1303248.62	Аналитический метод	(Mt)=0.10	-
683	376826.98	1303321.88	Аналитический метод	(Mt)=0.10	-
684	376828.01	1303452.90	Аналитический метод	(Mt)=0.10	-
685	376829.81	1303485.17	Аналитический метод	(Mt)=0.10	-
686	376830.18	1303524.17	Аналитический метод	(Mt)=0.10	-
687	376825.55	1303543.19	Аналитический метод	(Mt)=0.10	-
688	376818.01	1303557.73	Аналитический метод	(Mt)=0.10	-

689	376809.92	1303569.30	Аналитический метод	(Mt)=0.10	-
690	376764.40	1303623.72	Аналитический метод	(Mt)=0.10	-
691	376730.33	1303664.95	Аналитический метод	(Mt)=0.10	-
692	376640.66	1303770.27	Аналитический метод	(Mt)=0.10	-
693	376688.91	1303869.34	Аналитический метод	(Mt)=0.10	-
694	376689.52	1303871.24	Аналитический метод	(Mt)=0.10	-
695	376691.14	1303878.45	Аналитический метод	(Mt)=0.10	-
696	376691.42	1303881.43	Аналитический метод	(Mt)=0.10	-
697	376691.34	1303884.43	Аналитический метод	(Mt)=0.10	-
698	376690.90	1303887.40	Аналитический метод	(Mt)=0.10	-
699	376690.11	1303890.29	Аналитический метод	(Mt)=0.10	-
700	376688.02	1303895.90	Аналитический метод	(Mt)=0.10	-
701	376686.57	1303898.52	Аналитический метод	(Mt)=0.10	-
702	376683.04	1303903.45	Аналитический метод	(Mt)=0.10	-
703	376649.12	1303943.28	Аналитический метод	(Mt)=0.10	-
704	376541.20	1304061.56	Аналитический метод	(Mt)=0.10	-
705	376512.99	1304093.14	Аналитический метод	(Mt)=0.10	-
706	376486.46	1304122.39	Аналитический метод	(Mt)=0.10	-
707	376456.13	1304156.55	Аналитический метод	(Mt)=0.10	-
708	376433.23	1304181.41	Аналитический метод	(Mt)=0.10	-
709	376349.25	1304274.59	Аналитический метод	(Mt)=0.10	-
710	376259.22	1304375.79	Аналитический метод	(Mt)=0.10	-
711	376198.15	1304443.52	Аналитический метод	(Mt)=0.10	-
712	376073.11	1304588.90	Аналитический метод	(Mt)=0.10	-
713	376021.64	1304645.65	Аналитический метод	(Mt)=0.10	-
714	376013.68	1304653.65	Аналитический метод	(Mt)=0.10	-
715	375904.43	1304769.64	Аналитический метод	(Mt)=0.10	-
716	375851.86	1304825.76	Аналитический метод	(Mt)=0.10	-
717	375844.14	1304835.19	Аналитический метод	(Mt)=0.10	-

718	375839.19	1304842.69	Аналитический метод	(Mt)=0.10	-
719	375835.49	1304848.75	Аналитический метод	(Mt)=0.10	-
720	375800.36	1304912.87	Аналитический метод	(Mt)=0.10	-
721	375755.65	1304996.88	Аналитический метод	(Mt)=0.10	-
722	375741.45	1305021.92	Аналитический метод	(Mt)=0.10	-
723	375736.40	1305032.49	Аналитический метод	(Mt)=0.10	-
724	375718.88	1305064.43	Аналитический метод	(Mt)=0.10	-
725	375717.07	1305066.82	Аналитический метод	(Mt)=0.10	-
726	375714.99	1305068.97	Аналитический метод	(Mt)=0.10	-
727	375712.66	1305070.86	Аналитический метод	(Mt)=0.10	-
728	375708.62	1305073.52	Аналитический метод	(Mt)=0.10	-
729	375705.90	1305074.79	Аналитический метод	(Mt)=0.10	-
730	375701.48	1305076.30	Аналитический метод	(Mt)=0.10	-
731	375699.54	1305076.76	Аналитический метод	(Mt)=0.10	-
732	375632.30	1305089.80	Аналитический метод	(Mt)=0.10	-
733	375608.00	1305094.76	Аналитический метод	(Mt)=0.10	-
734	375584.84	1305099.15	Аналитический метод	(Mt)=0.10	-
735	375563.97	1305102.87	Аналитический метод	(Mt)=0.10	-
736	375540.91	1305107.51	Аналитический метод	(Mt)=0.10	-
737	375499.74	1305155.20	Аналитический метод	(Mt)=0.10	-
738	375478.00	1305178.65	Аналитический метод	(Mt)=0.10	-
739	375475.60	1305180.44	Аналитический метод	(Mt)=0.10	-
740	375471.11	1305183.24	Аналитический метод	(Mt)=0.10	-
741	375468.37	1305184.46	Аналитический метод	(Mt)=0.10	-
742	375465.50	1305185.34	Аналитический метод	(Mt)=0.10	-
743	375462.55	1305185.87	Аналитический метод	(Mt)=0.10	-
744	375459.56	1305186.04	Аналитический метод	(Mt)=0.10	-
745	375453.61	1305185.76	Аналитический метод	(Mt)=0.10	-
746	375450.66	1305185.26	Аналитический метод	(Mt)=0.10	-

747	375447.78	1305184.41	Аналитический метод	(Mt)=0.10	-
748	375373.20	1305157.41	Аналитический метод	(Mt)=0.10	-
749	375269.93	1305269.86	Аналитический метод	(Mt)=0.10	-
750	375247.94	1305291.29	Аналитический метод	(Mt)=0.10	-
751	375157.85	1305387.75	Аналитический метод	(Mt)=0.10	-
752	375054.90	1305508.37	Аналитический метод	(Mt)=0.10	-
753	374981.98	1305590.33	Аналитический метод	(Mt)=0.10	-
754	374897.27	1305687.14	Аналитический метод	(Mt)=0.10	-
755	374752.99	1305854.11	Аналитический метод	(Mt)=0.10	-
756	374588.67	1306048.68	Аналитический метод	(Mt)=0.10	-
757	374549.22	1306094.95	Аналитический метод	(Mt)=0.10	-
758	374448.25	1306213.07	Аналитический метод	(Mt)=0.10	-
759	374277.74	1306411.08	Аналитический метод	(Mt)=0.10	-
760	374213.32	1306486.28	Аналитический метод	(Mt)=0.10	-
761	373900.26	1306849.88	Аналитический метод	(Mt)=0.10	-
762	373743.04	1307033.50	Аналитический метод	(Mt)=0.10	-
763	373654.03	1307137.84	Аналитический метод	(Mt)=0.10	-
764	373674.40	1307169.04	Аналитический метод	(Mt)=0.10	-
765	373675.20	1307171.92	Аналитический метод	(Mt)=0.10	-
766	373675.25	1307173.92	Аналитический метод	(Mt)=0.10	-
767	373674.90	1307175.89	Аналитический метод	(Mt)=0.10	-
768	373674.16	1307177.74	Аналитический метод	(Mt)=0.10	-
769	373672.41	1307180.16	Аналитический метод	(Mt)=0.10	-
770	373505.65	1307349.39	Аналитический метод	(Mt)=0.10	-
771	373503.91	1307350.36	Аналитический метод	(Mt)=0.10	-
772	373502.00	1307350.97	Аналитический метод	(Mt)=0.10	-
773	373500.02	1307351.19	Аналитический метод	(Mt)=0.10	-
774	373497.06	1307350.77	Аналитический метод	(Mt)=0.10	-
775	373475.81	1307344.42	Аналитический метод	(Mt)=0.10	-

776	373290.21	1307559.35	Аналитический метод	(Mt)=0.10	-
777	372989.71	1307907.97	Аналитический метод	(Mt)=0.10	-
778	372851.79	1308068.61	Аналитический метод	(Mt)=0.10	-
779	372553.58	1308414.38	Аналитический метод	(Mt)=0.10	-
780	372519.53	1308453.33	Аналитический метод	(Mt)=0.10	-
781	372489.68	1308486.04	Аналитический метод	(Mt)=0.10	-
782	372449.06	1308531.25	Аналитический метод	(Mt)=0.10	-
783	372351.37	1308625.87	Аналитический метод	(Mt)=0.10	-
784	371990.03	1308978.69	Аналитический метод	(Mt)=0.10	-
785	371664.47	1309296.35	Аналитический метод	(Mt)=0.10	-
786	371458.73	1309498.59	Аналитический метод	(Mt)=0.10	-
787	370886.20	1310063.72	Аналитический метод	(Mt)=0.10	-
788	370282.79	1310650.84	Аналитический метод	(Mt)=0.10	-
789	370173.38	1310763.18	Аналитический метод	(Mt)=0.10	-
790	370142.57	1310794.49	Аналитический метод	(Mt)=0.10	-
791	370004.27	1310932.42	Аналитический метод	(Mt)=0.10	-
792	369491.32	1311436.85	Аналитический метод	(Mt)=0.10	-
793	369348.05	1311577.97	Аналитический метод	(Mt)=0.10	-
794	369111.62	1311804.50	Аналитический метод	(Mt)=0.10	-
795	369025.81	1311885.71	Аналитический метод	(Mt)=0.10	-
796	368884.69	1312017.06	Аналитический метод	(Mt)=0.10	-
797	368853.61	1312045.54	Аналитический метод	(Mt)=0.10	-
798	368730.20	1312163.67	Аналитический метод	(Mt)=0.10	-
799	368729.38	1312164.24	Аналитический метод	(Mt)=0.10	-
800	368544.12	1312278.69	Аналитический метод	(Mt)=0.10	-
801	368412.17	1312360.87	Аналитический метод	(Mt)=0.10	-
802	368282.30	1312441.13	Аналитический метод	(Mt)=0.10	-
803	368233.85	1312470.32	Аналитический метод	(Mt)=0.10	-
804	367784.59	1312748.48	Аналитический метод	(Mt)=0.10	-

805	367715.41	1312788.79	Аналитический метод	(Mt)=0.10	-
806	367701.16	1312798.43	Аналитический метод	(Mt)=0.10	-
807	367639.87	1312834.59	Аналитический метод	(Mt)=0.10	-
808	367568.01	1312874.86	Аналитический метод	(Mt)=0.10	-
809	367478.11	1312904.09	Аналитический метод	(Mt)=0.10	-
810	367417.71	1312915.43	Аналитический метод	(Mt)=0.10	-
811	367385.86	1312924.97	Аналитический метод	(Mt)=0.10	-
812	366996.84	1313039.73	Аналитический метод	(Mt)=0.10	-
813	366671.00	1313131.35	Аналитический метод	(Mt)=0.10	-
814	366651.40	1313137.22	Аналитический метод	(Mt)=0.10	-
815	366554.09	1313165.02	Аналитический метод	(Mt)=0.10	-
816	366463.81	1313191.26	Аналитический метод	(Mt)=0.10	-
817	366346.84	1313224.95	Аналитический метод	(Mt)=0.10	-
818	366230.50	1313258.79	Аналитический метод	(Mt)=0.10	-
819	366067.78	1313309.93	Аналитический метод	(Mt)=0.10	-
820	365991.50	1313333.67	Аналитический метод	(Mt)=0.10	-
821	365659.55	1313434.85	Аналитический метод	(Mt)=0.10	-
822	365493.25	1313486.59	Аналитический метод	(Mt)=0.10	-
823	365380.16	1313519.75	Аналитический метод	(Mt)=0.10	-
824	365108.39	1313600.36	Аналитический метод	(Mt)=0.10	-
825	365004.97	1313631.98	Аналитический метод	(Mt)=0.10	-
826	364603.86	1313756.87	Аналитический метод	(Mt)=0.10	-
827	364257.78	1313861.69	Аналитический метод	(Mt)=0.10	-
828	363820.86	1313990.31	Аналитический метод	(Mt)=0.10	-
829	363751.21	1314008.61	Аналитический метод	(Mt)=0.10	-
830	363503.61	1314073.03	Аналитический метод	(Mt)=0.10	-
831	363381.33	1314116.87	Аналитический метод	(Mt)=0.10	-
832	363373.03	1314121.19	Аналитический метод	(Mt)=0.10	-
833	363327.64	1314154.46	Аналитический метод	(Mt)=0.10	-

834	363157.32	1314295.06	Аналитический метод	(Mt)=0.10	-
835	363100.89	1314339.55	Аналитический метод	(Mt)=0.10	-
836	362858.18	1314525.41	Аналитический метод	(Mt)=0.10	-
837	362449.31	1314843.72	Аналитический метод	(Mt)=0.10	-
838	362304.52	1314958.19	Аналитический метод	(Mt)=0.10	-
839	362193.48	1315047.73	Аналитический метод	(Mt)=0.10	-
840	362073.83	1315142.09	Аналитический метод	(Mt)=0.10	-
841	362014.27	1315187.90	Аналитический метод	(Mt)=0.10	-
842	361966.26	1315226.79	Аналитический метод	(Mt)=0.10	-
843	361909.83	1315273.06	Аналитический метод	(Mt)=0.10	-
844	361890.15	1315288.39	Аналитический метод	(Mt)=0.10	-
845	361835.84	1315331.50	Аналитический метод	(Mt)=0.10	-
846	361721.14	1315421.18	Аналитический метод	(Mt)=0.10	-
847	361511.90	1315581.54	Аналитический метод	(Mt)=0.10	-
848	361455.21	1315625.90	Аналитический метод	(Mt)=0.10	-
849	361381.94	1315685.15	Аналитический метод	(Mt)=0.10	-
850	361305.90	1315746.97	Аналитический метод	(Mt)=0.10	-
851	361273.47	1315772.91	Аналитический метод	(Mt)=0.10	-
852	361195.44	1315834.62	Аналитический метод	(Mt)=0.10	-
853	361112.43	1315901.79	Аналитический метод	(Mt)=0.10	-
854	361064.00	1315937.46	Аналитический метод	(Mt)=0.10	-
855	360937.99	1316032.25	Аналитический метод	(Mt)=0.10	-
856	360861.16	1316091.02	Аналитический метод	(Mt)=0.10	-
857	360786.01	1316149.25	Аналитический метод	(Mt)=0.10	-
858	360633.41	1316270.15	Аналитический метод	(Mt)=0.10	-
859	360560.90	1316325.47	Аналитический метод	(Mt)=0.10	-
860	360263.92	1316551.13	Аналитический метод	(Mt)=0.10	-
861	360103.98	1316669.05	Аналитический метод	(Mt)=0.10	-
862	359881.53	1316830.84	Аналитический метод	(Mt)=0.10	-

863	359821.09	1316874.20	Аналитический метод	(Mt)=0.10	-
864	359609.10	1317027.60	Аналитический метод	(Mt)=0.10	-
865	359378.37	1317198.14	Аналитический метод	(Mt)=0.10	-
866	359302.11	1317253.66	Аналитический метод	(Mt)=0.10	-
867	359070.07	1317420.45	Аналитический метод	(Mt)=0.10	-
868	358938.87	1317516.23	Аналитический метод	(Mt)=0.10	-
869	358931.41	1317532.86	Аналитический метод	(Mt)=0.10	-
870	358901.63	1317604.01	Аналитический метод	(Mt)=0.10	-
871	358841.04	1317747.40	Аналитический метод	(Mt)=0.10	-
872	358809.51	1317818.32	Аналитический метод	(Mt)=0.10	-
873	358779.93	1317890.25	Аналитический метод	(Mt)=0.10	-
874	358749.46	1317962.66	Аналитический метод	(Mt)=0.10	-
875	358718.62	1318034.67	Аналитический метод	(Mt)=0.10	-
876	358689.80	1318104.58	Аналитический метод	(Mt)=0.10	-
877	358657.86	1318176.30	Аналитический метод	(Mt)=0.10	-
878	358631.86	1318251.12	Аналитический метод	(Mt)=0.10	-
879	358607.73	1318334.27	Аналитический метод	(Mt)=0.10	-
880	358587.95	1318414.69	Аналитический метод	(Mt)=0.10	-
881	358570.37	1318483.09	Аналитический метод	(Mt)=0.10	-
882	358534.73	1318628.11	Аналитический метод	(Mt)=0.10	-
883	358516.32	1318706.33	Аналитический метод	(Mt)=0.10	-
884	358462.01	1318924.31	Аналитический метод	(Mt)=0.10	-
885	358441.54	1319012.11	Аналитический метод	(Mt)=0.10	-
886	358423.34	1319086.67	Аналитический метод	(Mt)=0.10	-
887	358385.83	1319239.30	Аналитический метод	(Mt)=0.10	-
888	358347.53	1319391.46	Аналитический метод	(Mt)=0.10	-
889	358329.53	1319467.29	Аналитический метод	(Mt)=0.10	-
890	358312.18	1319542.74	Аналитический метод	(Mt)=0.10	-
891	358292.02	1319616.93	Аналитический метод	(Mt)=0.10	-

892	358273.69	1319692.38	Аналитический метод	(Mt)=0.10	-
893	358254.17	1319771.67	Аналитический метод	(Mt)=0.10	-
894	358236.44	1319847.23	Аналитический метод	(Mt)=0.10	-
895	358218.07	1319921.84	Аналитический метод	(Mt)=0.10	-
896	358198.08	1319998.39	Аналитический метод	(Mt)=0.10	-
897	358181.17	1320071.65	Аналитический метод	(Mt)=0.10	-
898	358160.23	1320154.99	Аналитический метод	(Mt)=0.10	-
899	358143.77	1320228.79	Аналитический метод	(Mt)=0.10	-
900	358125.25	1320302.76	Аналитический метод	(Mt)=0.10	-
901	358109.32	1320379.13	Аналитический метод	(Mt)=0.10	-
902	358092.60	1320454.97	Аналитический метод	(Mt)=0.10	-
903	358076.91	1320528.31	Аналитический метод	(Mt)=0.10	-
904	358059.44	1320605.51	Аналитический метод	(Mt)=0.10	-
905	358042.08	1320754.98	Аналитический метод	(Mt)=0.10	-
906	358007.19	1321058.64	Аналитический метод	(Mt)=0.10	-
907	357999.61	1321135.36	Аналитический метод	(Mt)=0.10	-
908	357987.81	1321223.90	Аналитический метод	(Mt)=0.10	-
909	357979.12	1321294.54	Аналитический метод	(Mt)=0.10	-
910	357973.31	1321362.34	Аналитический метод	(Mt)=0.10	-
911	357963.17	1321434.94	Аналитический метод	(Mt)=0.10	-
912	357952.94	1321517.95	Аналитический метод	(Mt)=0.10	-
913	357947.04	1321584.26	Аналитический метод	(Mt)=0.10	-
914	357938.28	1321663.22	Аналитический метод	(Mt)=0.10	-
915	357920.59	1321802.77	Аналитический метод	(Mt)=0.10	-
916	357914.87	1321856.13	Аналитический метод	(Mt)=0.10	-
917	357909.01	1321915.59	Аналитический метод	(Mt)=0.10	-
918	357911.29	1321927.09	Аналитический метод	(Mt)=0.10	-
919	357914.74	1321980.92	Аналитический метод	(Mt)=0.10	-
920	357917.28	1322034.72	Аналитический метод	(Mt)=0.10	-

921	357921.86	1322100.06	Аналитический метод	(Mt)=0.10	-
922	357925.76	1322162.89	Аналитический метод	(Mt)=0.10	-
923	357928.53	1322225.46	Аналитический метод	(Mt)=0.10	-
924	357934.44	1322288.50	Аналитический метод	(Mt)=0.10	-
925	357940.28	1322416.16	Аналитический метод	(Mt)=0.10	-
926	357937.34	1322466.22	Аналитический метод	(Mt)=0.10	-
927	357934.37	1322520.20	Аналитический метод	(Mt)=0.10	-
928	357928.61	1322574.53	Аналитический метод	(Mt)=0.10	-
929	357925.67	1322627.75	Аналитический метод	(Mt)=0.10	-
930	357920.75	1322736.70	Аналитический метод	(Mt)=0.10	-
931	357913.13	1322789.91	Аналитический метод	(Mt)=0.10	-
932	357907.22	1322896.94	Аналитический метод	(Mt)=0.10	-
933	357901.44	1322951.30	Аналитический метод	(Mt)=0.10	-
934	357895.52	1323058.55	Аналитический метод	(Mt)=0.10	-
935	357889.92	1323113.03	Аналитический метод	(Mt)=0.10	-
936	357887.09	1323167.27	Аналитический метод	(Mt)=0.10	-
937	357885.56	1323230.63	Аналитический метод	(Mt)=0.10	-
938	357877.95	1323288.68	Аналитический метод	(Mt)=0.10	-
939	357873.91	1323347.26	Аналитический метод	(Mt)=0.10	-
940	357863.35	1323414.58	Аналитический метод	(Mt)=0.10	-
941	357859.16	1323465.60	Аналитический метод	(Mt)=0.10	-
942	357852.80	1323524.92	Аналитический метод	(Mt)=0.10	-
943	357846.37	1323579.71	Аналитический метод	(Mt)=0.10	-
944	357838.59	1323641.32	Аналитический метод	(Mt)=0.10	-
945	357832.33	1323698.22	Аналитический метод	(Mt)=0.10	-
946	357808.81	1323893.98	Аналитический метод	(Mt)=0.10	-
947	357795.87	1324059.79	Аналитический метод	(Mt)=0.10	-
948	357790.79	1324112.80	Аналитический метод	(Mt)=0.10	-
949	357787.17	1324162.16	Аналитический метод	(Mt)=0.10	-

950	357755.69	1324363.60	Аналитический метод	(Mt)=0.10	-
951	357751.73	1324375.54	Аналитический метод	(Mt)=0.10	-
952	357750.39	1324378.22	Аналитический метод	(Mt)=0.10	-
953	357748.75	1324380.73	Аналитический метод	(Mt)=0.10	-
954	357746.82	1324383.02	Аналитический метод	(Mt)=0.10	-
955	357744.62	1324385.06	Аналитический метод	(Mt)=0.10	-
956	357742.20	1324386.83	Аналитический метод	(Mt)=0.10	-
957	357739.58	1324388.29	Аналитический метод	(Mt)=0.10	-
958	357735.86	1324389.74	Аналитический метод	(Mt)=0.10	-
959	357723.80	1324393.21	Аналитический метод	(Mt)=0.10	-
960	357719.58	1324393.79	Аналитический метод	(Mt)=0.10	-
961	357692.81	1324398.90	Аналитический метод	(Mt)=0.10	-
962	357685.84	1324428.28	Аналитический метод	(Mt)=0.10	-
963	357674.15	1324488.50	Аналитический метод	(Mt)=0.10	-
964	357662.63	1324550.06	Аналитический метод	(Mt)=0.10	-
965	357627.30	1324736.28	Аналитический метод	(Mt)=0.10	-
966	357559.03	1325080.52	Аналитический метод	(Mt)=0.10	-
967	357547.06	1325143.48	Аналитический метод	(Mt)=0.10	-
968	357541.47	1325169.09	Аналитический метод	(Mt)=0.10	-
969	357527.43	1325236.61	Аналитический метод	(Mt)=0.10	-
970	357521.03	1325271.35	Аналитический метод	(Mt)=0.10	-
971	357510.12	1325321.56	Аналитический метод	(Mt)=0.10	-
972	357509.28	1325382.11	Аналитический метод	(Mt)=0.10	-
973	357507.83	1325444.23	Аналитический метод	(Mt)=0.10	-
974	357507.83	1325564.55	Аналитический метод	(Mt)=0.10	-
975	357508.37	1325626.36	Аналитический метод	(Mt)=0.10	-
976	357506.61	1325801.45	Аналитический метод	(Mt)=0.10	-
977	357506.19	1325803.40	Аналитический метод	(Mt)=0.10	-
978	357486.74	1325863.64	Аналитический метод	(Mt)=0.10	-

979	357465.85	1325920.74	Аналитический метод	(Mt)=0.10	-
980	357442.85	1325978.24	Аналитический метод	(Mt)=0.10	-
981	357421.86	1326038.06	Аналитический метод	(Mt)=0.10	-
982	357398.82	1326100.21	Аналитический метод	(Mt)=0.10	-
983	357378.48	1326150.78	Аналитический метод	(Mt)=0.10	-
984	357352.17	1326225.21	Аналитический метод	(Mt)=0.10	-
985	357330.31	1326282.21	Аналитический метод	(Mt)=0.10	-
986	357310.66	1326338.99	Аналитический метод	(Mt)=0.10	-
987	357289.17	1326397.09	Аналитический метод	(Mt)=0.10	-
988	357269.09	1326452.82	Аналитический метод	(Mt)=0.10	-
989	357258.49	1326480.91	Аналитический метод	(Mt)=0.10	-
990	357239.12	1326533.05	Аналитический метод	(Mt)=0.10	-
991	357220.48	1326581.96	Аналитический метод	(Mt)=0.10	-
992	357199.95	1326642.63	Аналитический метод	(Mt)=0.10	-
993	357179.33	1326698.00	Аналитический метод	(Mt)=0.10	-
994	357159.05	1326754.08	Аналитический метод	(Mt)=0.10	-
995	357137.44	1326811.21	Аналитический метод	(Mt)=0.10	-
996	357056.39	1327031.92	Аналитический метод	(Mt)=0.10	-
997	357035.90	1327090.45	Аналитический метод	(Mt)=0.10	-
998	357014.71	1327145.89	Аналитический метод	(Mt)=0.10	-
999	356959.88	1327296.08	Аналитический метод	(Mt)=0.10	-
1000	356897.47	1327463.61	Аналитический метод	(Mt)=0.10	-
1001	356877.69	1327519.12	Аналитический метод	(Mt)=0.10	-
1002	356855.60	1327576.22	Аналитический метод	(Mt)=0.10	-
1003	356819.62	1327672.71	Аналитический метод	(Mt)=0.10	-
1004	356800.72	1327728.06	Аналитический метод	(Mt)=0.10	-
1005	356779.88	1327784.22	Аналитический метод	(Mt)=0.10	-
1006	356760.53	1327840.19	Аналитический метод	(Mt)=0.10	-
1007	356739.88	1327894.83	Аналитический метод	(Mt)=0.10	-

1008	356719.23	1327951.74	Аналитический метод	(Mt)=0.10	-
1009	356681.46	1328066.04	Аналитический метод	(Mt)=0.10	-
1010	356661.24	1328113.74	Аналитический метод	(Mt)=0.10	-
1011	356660.70	1328114.58	Аналитический метод	(Mt)=0.10	-
1012	356634.85	1328151.25	Аналитический метод	(Mt)=0.10	-
1013	356599.19	1328200.67	Аналитический метод	(Mt)=0.10	-
1014	356567.19	1328246.10	Аналитический метод	(Mt)=0.10	-
1015	356532.60	1328291.42	Аналитический метод	(Mt)=0.10	-
1016	356430.92	1328430.22	Аналитический метод	(Mt)=0.10	-
1017	356393.96	1328480.19	Аналитический метод	(Mt)=0.10	-
1018	356299.43	1328606.61	Аналитический метод	(Mt)=0.10	-
1019	356269.71	1328639.20	Аналитический метод	(Mt)=0.10	-
1020	356228.70	1328679.82	Аналитический метод	(Mt)=0.10	-
1021	356174.36	1328736.86	Аналитический метод	(Mt)=0.10	-
1022	356140.96	1328771.24	Аналитический метод	(Mt)=0.10	-
1023	356099.79	1328814.19	Аналитический метод	(Mt)=0.10	-
1024	356051.41	1328863.45	Аналитический метод	(Mt)=0.10	-
1025	355963.87	1328956.33	Аналитический метод	(Mt)=0.10	-
1026	355925.83	1329000.09	Аналитический метод	(Mt)=0.10	-
1027	355906.45	1329023.22	Аналитический метод	(Mt)=0.10	-
1028	355883.90	1329044.53	Аналитический метод	(Mt)=0.10	-
1029	355849.30	1329086.58	Аналитический метод	(Mt)=0.10	-
1030	355812.16	1329125.61	Аналитический метод	(Mt)=0.10	-
1031	355787.55	1329156.92	Аналитический метод	(Mt)=0.10	-
1032	355768.67	1329188.67	Аналитический метод	(Mt)=0.10	-
1033	355698.99	1329335.99	Аналитический метод	(Mt)=0.10	-
1034	355672.85	1329402.24	Аналитический метод	(Mt)=0.10	-
1035	355640.65	1329479.29	Аналитический метод	(Mt)=0.10	-
1036	355611.52	1329547.50	Аналитический метод	(Mt)=0.10	-

1037	355586.71	1329612.90	Аналитический метод	(Mt)=0.10	-
1038	355552.76	1329687.36	Аналитический метод	(Mt)=0.10	-
1039	355520.64	1329765.26	Аналитический метод	(Mt)=0.10	-
1040	355488.55	1329840.59	Аналитический метод	(Mt)=0.10	-
1041	355457.71	1329919.20	Аналитический метод	(Mt)=0.10	-
1042	355426.79	1329990.87	Аналитический метод	(Mt)=0.10	-
1043	355394.78	1330063.91	Аналитический метод	(Mt)=0.10	-
1044	355362.37	1330144.41	Аналитический метод	(Mt)=0.10	-
1045	355330.48	1330217.24	Аналитический метод	(Mt)=0.10	-
1046	355292.81	1330314.90	Аналитический метод	(Mt)=0.10	-
1047	355213.74	1330629.82	Аналитический метод	(Mt)=0.10	-
1048	355202.11	1330681.17	Аналитический метод	(Mt)=0.10	-
1049	355184.51	1330749.66	Аналитический метод	(Mt)=0.10	-
1050	355164.02	1330838.01	Аналитический метод	(Mt)=0.10	-
1051	355142.86	1330924.11	Аналитический метод	(Mt)=0.10	-
1052	355079.13	1331178.71	Аналитический метод	(Mt)=0.10	-
1053	355061.51	1331255.45	Аналитический метод	(Mt)=0.10	-
1054	355041.00	1331338.19	Аналитический метод	(Mt)=0.10	-
1055	355020.57	1331416.99	Аналитический метод	(Mt)=0.10	-
1056	355003.02	1331493.85	Аналитический метод	(Mt)=0.10	-
1057	354985.39	1331564.77	Аналитический метод	(Mt)=0.10	-
1058	354967.91	1331636.90	Аналитический метод	(Mt)=0.10	-
1059	354950.32	1331707.78	Аналитический метод	(Mt)=0.10	-
1060	354932.74	1331782.07	Аналитический метод	(Mt)=0.10	-
1061	354917.95	1331852.07	Аналитический метод	(Mt)=0.10	-
1062	354897.77	1331929.79	Аналитический метод	(Mt)=0.10	-
1063	354881.40	1332008.44	Аналитический метод	(Mt)=0.10	-
1064	354859.63	1332084.57	Аналитический метод	(Mt)=0.10	-
1065	354842.00	1332168.75	Аналитический метод	(Mt)=0.10	-

1066	354824.29	1332235.90	Аналитический метод	(Mt)=0.10	-
1067	354807.03	1332305.26	Аналитический метод	(Mt)=0.10	-
1068	354786.59	1332405.55	Аналитический метод	(Mt)=0.10	-
1069	354783.11	1332483.21	Аналитический метод	(Mt)=0.10	-
1070	354798.18	1332562.75	Аналитический метод	(Mt)=0.10	-
1071	354815.63	1332641.59	Аналитический метод	(Mt)=0.10	-
1072	354833.45	1332712.91	Аналитический метод	(Mt)=0.10	-
1073	354847.96	1332789.58	Аналитический метод	(Mt)=0.10	-
1074	354865.57	1332867.16	Аналитический метод	(Mt)=0.10	-
1075	354883.03	1332942.94	Аналитический метод	(Mt)=0.10	-
1076	354918.14	1333098.60	Аналитический метод	(Mt)=0.10	-
1077	354935.75	1333170.20	Аналитический метод	(Mt)=0.10	-
1078	354953.22	1333250.11	Аналитический метод	(Mt)=0.10	-
1079	354967.99	1333325.42	Аналитический метод	(Mt)=0.10	-
1080	354985.52	1333394.02	Аналитический метод	(Mt)=0.10	-
1081	355000.29	1333463.56	Аналитический метод	(Mt)=0.10	-
1082	355022.20	1333560.21	Аналитический метод	(Mt)=0.10	-
1083	355042.83	1333645.33	Аналитический метод	(Mt)=0.10	-
1084	355057.33	1333715.07	Аналитический метод	(Mt)=0.10	-
1085	355073.13	1333785.93	Аналитический метод	(Mt)=0.10	-
1086	355095.60	1333879.19	Аналитический метод	(Mt)=0.10	-
1087	355112.89	1333962.67	Аналитический метод	(Mt)=0.10	-
1088	355127.58	1334025.44	Аналитический метод	(Mt)=0.10	-
1089	355159.81	1334170.02	Аналитический метод	(Mt)=0.10	-
1090	355174.54	1334240.47	Аналитический метод	(Mt)=0.10	-
1091	355192.02	1334312.90	Аналитический метод	(Mt)=0.10	-
1092	355215.65	1334416.59	Аналитический метод	(Mt)=0.10	-
1093	355228.48	1334484.96	Аналитический метод	(Mt)=0.10	-
1094	355243.24	1334553.31	Аналитический метод	(Mt)=0.10	-

1095	355259.16	1334623.08	Аналитический метод	(Mt)=0.10	-
1096	355277.56	1334705.56	Аналитический метод	(Mt)=0.10	-
1097	355295.78	1334781.15	Аналитический метод	(Mt)=0.10	-
1098	355310.27	1334847.63	Аналитический метод	(Mt)=0.10	-
1099	355333.22	1334948.78	Аналитический метод	(Mt)=0.10	-
1100	355354.65	1335050.14	Аналитический метод	(Mt)=0.10	-
1101	355375.18	1335139.34	Аналитический метод	(Mt)=0.10	-
1102	355393.97	1335212.54	Аналитический метод	(Mt)=0.10	-
1103	355409.80	1335290.61	Аналитический метод	(Mt)=0.10	-
1104	355428.18	1335375.49	Аналитический метод	(Mt)=0.10	-
1105	355443.73	1335437.49	Аналитический метод	(Mt)=0.10	-
1106	355460.51	1335518.54	Аналитический метод	(Mt)=0.10	-
1107	355495.16	1335677.75	Аналитический метод	(Mt)=0.10	-
1108	355512.31	1335749.79	Аналитический метод	(Mt)=0.10	-
1109	355530.98	1335831.20	Аналитический метод	(Mt)=0.10	-
1110	355546.93	1335902.26	Аналитический метод	(Mt)=0.10	-
1111	355562.15	1335972.98	Аналитический метод	(Mt)=0.10	-
1112	355580.28	1336055.67	Аналитический метод	(Mt)=0.10	-
1113	355635.78	1336299.65	Аналитический метод	(Mt)=0.10	-
1114	355646.48	1336365.73	Аналитический метод	(Mt)=0.10	-
1115	355689.95	1336645.71	Аналитический метод	(Mt)=0.10	-
1116	355703.23	1336728.32	Аналитический метод	(Mt)=0.10	-
1117	355716.83	1336809.81	Аналитический метод	(Mt)=0.10	-
1118	355729.99	1336892.92	Аналитический метод	(Mt)=0.10	-
1119	355743.18	1336973.84	Аналитический метод	(Mt)=0.10	-
1120	355755.51	1337056.27	Аналитический метод	(Mt)=0.10	-
1121	355768.52	1337137.78	Аналитический метод	(Mt)=0.10	-
1122	355781.23	1337219.70	Аналитический метод	(Mt)=0.10	-
1123	355794.46	1337301.66	Аналитический метод	(Mt)=0.10	-

1124	355807.57	1337384.21	Аналитический метод	(Mt)=0.10	-
1125	355834.93	1337553.09	Аналитический метод	(Mt)=0.10	-
1126	355824.11	1337703.37	Аналитический метод	(Mt)=0.10	-
1127	355799.26	1338064.59	Аналитический метод	(Mt)=0.10	-
1128	355768.49	1338514.11	Аналитический метод	(Mt)=0.10	-
1129	355790.32	1338559.68	Аналитический метод	(Mt)=0.10	-
1130	355794.05	1338568.98	Аналитический метод	(Mt)=0.10	-
1131	355823.28	1338627.06	Аналитический метод	(Mt)=0.10	-
1132	355849.96	1338685.89	Аналитический метод	(Mt)=0.10	-
1133	355850.33	1338688.86	Аналитический метод	(Mt)=0.10	-
1134	355848.23	1338757.40	Аналитический метод	(Mt)=0.10	-
1135	355847.65	1338759.31	Аналитический метод	(Mt)=0.10	-
1136	355846.71	1338761.07	Аналитический метод	(Mt)=0.10	-
1137	355810.44	1338815.01	Аналитический метод	(Mt)=0.10	-
1138	355772.34	1338867.18	Аналитический метод	(Mt)=0.10	-
1139	355740.65	1338914.66	Аналитический метод	(Mt)=0.10	-
1140	355724.24	1339148.17	Аналитический метод	(Mt)=0.10	-
1141	355703.59	1339457.25	Аналитический метод	(Mt)=0.10	-
1142	355681.01	1339768.03	Аналитический метод	(Mt)=0.10	-
1143	355675.21	1339844.64	Аналитический метод	(Mt)=0.10	-
1144	355669.46	1339927.20	Аналитический метод	(Mt)=0.10	-
1145	355665.08	1340001.25	Аналитический метод	(Mt)=0.10	-
1146	355662.13	1340078.37	Аналитический метод	(Mt)=0.10	-
1147	355657.52	1340156.16	Аналитический метод	(Mt)=0.10	-
1148	355654.53	1340232.87	Аналитический метод	(Mt)=0.10	-
1149	355642.01	1340503.27	Аналитический метод	(Mt)=0.10	-
1150	355638.16	1340577.22	Аналитический метод	(Mt)=0.10	-
1151	355608.64	1341204.97	Аналитический метод	(Mt)=0.10	-
1152	355605.87	1341268.11	Аналитический метод	(Mt)=0.10	-

1153	355602.76	1341331.15	Аналитический метод	(Mt)=0.10	-
1154	355595.09	1341494.62	Аналитический метод	(Mt)=0.10	-
1155	355592.01	1341574.87	Аналитический метод	(Mt)=0.10	-
1156	355590.38	1341603.26	Аналитический метод	(Mt)=0.10	-
1157	355617.30	1341617.46	Аналитический метод	(Mt)=0.10	-
1158	355785.88	1341741.99	Аналитический метод	(Mt)=0.10	-
1159	355787.97	1341744.13	Аналитический метод	(Mt)=0.10	-
1160	355789.79	1341746.52	Аналитический метод	(Mt)=0.10	-
1161	355791.31	1341749.10	Аналитический метод	(Mt)=0.10	-
1162	355792.51	1341751.85	Аналитический метод	(Mt)=0.10	-
1163	355793.75	1341756.69	Аналитический метод	(Mt)=0.10	-
1164	355794.03	1341759.67	Аналитический метод	(Mt)=0.10	-
1165	355793.94	1341762.67	Аналитический метод	(Mt)=0.10	-
1166	355793.50	1341765.64	Аналитический метод	(Mt)=0.10	-
1167	355792.70	1341768.53	Аналитический метод	(Mt)=0.10	-
1168	355791.57	1341771.30	Аналитический метод	(Mt)=0.10	-
1169	355790.11	1341773.92	Аналитический метод	(Mt)=0.10	-
1170	355742.83	1341847.92	Аналитический метод	(Mt)=0.10	-
1171	355629.25	1342044.18	Аналитический метод	(Mt)=0.10	-
1172	355474.14	1342269.59	Аналитический метод	(Mt)=0.10	-
1173	355191.71	1342682.34	Аналитический метод	(Mt)=0.10	-
1174	354912.09	1343095.17	Аналитический метод	(Mt)=0.10	-
1175	354627.00	1343508.21	Аналитический метод	(Mt)=0.10	-
1176	354347.77	1343922.40	Аналитический метод	(Mt)=0.10	-
1177	354184.87	1344161.33	Аналитический метод	(Mt)=0.10	-
1178	354097.06	1344288.17	Аналитический метод	(Mt)=0.10	-
1179	354066.94	1344331.26	Аналитический метод	(Mt)=0.10	-
1180	353859.86	1344785.65	Аналитический метод	(Mt)=0.10	-
1181	353858.21	1344788.15	Аналитический метод	(Mt)=0.10	-

1182	353856.28	1344790.44	Аналитический метод	(Mt)=0.10	-
1183	353853.30	1344793.10	Аналитический метод	(Mt)=0.10	-
1184	353831.84	1344809.41	Аналитический метод	(Mt)=0.10	-
1185	353834.08	1344816.22	Аналитический метод	(Mt)=0.10	-
1186	353889.28	1344982.47	Аналитический метод	(Mt)=0.10	-
1187	353931.97	1345108.35	Аналитический метод	(Mt)=0.10	-
1188	353936.12	1345121.50	Аналитический метод	(Mt)=0.10	-
1189	353966.07	1345196.31	Аналитический метод	(Mt)=0.10	-
1190	353978.20	1345223.90	Аналитический метод	(Mt)=0.10	-
1191	353994.92	1345260.00	Аналитический метод	(Mt)=0.10	-
1192	354005.65	1345255.44	Аналитический метод	(Mt)=0.10	-
1193	354008.56	1345254.75	Аналитический метод	(Mt)=0.10	-
1194	354011.54	1345254.41	Аналитический метод	(Mt)=0.10	-
1195	354014.54	1345254.43	Аналитический метод	(Mt)=0.10	-
1196	354017.52	1345254.80	Аналитический метод	(Mt)=0.10	-
1197	354020.42	1345255.54	Аналитический метод	(Mt)=0.10	-
1198	354023.22	1345256.61	Аналитический метод	(Mt)=0.10	-
1199	354025.87	1345258.01	Аналитический метод	(Mt)=0.10	-
1200	354028.34	1345259.72	Аналитический метод	(Mt)=0.10	-
1201	354030.58	1345261.71	Аналитический метод	(Mt)=0.10	-
1202	354032.57	1345263.96	Аналитический метод	(Mt)=0.10	-
1203	354034.27	1345266.43	Аналитический метод	(Mt)=0.10	-
1204	354035.66	1345269.08	Аналитический метод	(Mt)=0.10	-
1205	354036.73	1345271.88	Аналитический метод	(Mt)=0.10	-
1206	354048.11	1345308.13	Аналитический метод	(Mt)=0.10	-
1207	354079.95	1345337.03	Аналитический метод	(Mt)=0.10	-
1208	354081.85	1345339.36	Аналитический метод	(Mt)=0.10	-
1209	354107.42	1345375.06	Аналитический метод	(Mt)=0.10	-
1210	354146.43	1345435.57	Аналитический метод	(Mt)=0.10	-

1211	354158.18	1345456.07	Аналитический метод	(Mt)=0.10	-
1212	354198.24	1345508.78	Аналитический метод	(Mt)=0.10	-
1213	354199.59	1345511.46	Аналитический метод	(Mt)=0.10	-
1214	354200.87	1345515.25	Аналитический метод	(Mt)=0.10	-
1215	354201.42	1345518.19	Аналитический метод	(Mt)=0.10	-
1216	354201.62	1345521.19	Аналитический метод	(Mt)=0.10	-
1217	354201.46	1345524.18	Аналитический метод	(Mt)=0.10	-
1218	354200.94	1345527.13	Аналитический метод	(Mt)=0.10	-
1219	354200.07	1345530.00	Аналитический метод	(Mt)=0.10	-
1220	354191.67	1345552.72	Аналитический метод	(Mt)=0.10	-
1221	354211.03	1345577.59	Аналитический метод	(Mt)=0.10	-
1222	354212.46	1345580.22	Аналитический метод	(Mt)=0.10	-
1223	354213.57	1345583.01	Аналитический метод	(Mt)=0.10	-
1224	354214.12	1345584.93	Аналитический метод	(Mt)=0.10	-
1225	354214.65	1345587.88	Аналитический метод	(Mt)=0.10	-
1226	354218.86	1345624.38	Аналитический метод	(Mt)=0.10	-
1227	354218.71	1345627.38	Аналитический метод	(Mt)=0.10	-
1228	354218.21	1345630.34	Аналитический метод	(Mt)=0.10	-
1229	354217.36	1345633.21	Аналитический метод	(Mt)=0.10	-
1230	354216.17	1345635.96	Аналитический метод	(Mt)=0.10	-
1231	354214.65	1345638.55	Аналитический метод	(Mt)=0.10	-
1232	354195.02	1345667.61	Аналитический метод	(Mt)=0.10	-
1233	354159.32	1345708.86	Аналитический метод	(Mt)=0.10	-
1234	354092.56	1345780.51	Аналитический метод	(Mt)=0.10	-
1235	354050.44	1345826.27	Аналитический метод	(Mt)=0.10	-
1236	354030.89	1345847.12	Аналитический метод	(Mt)=0.10	-
1237	354050.88	1345923.58	Аналитический метод	(Mt)=0.10	-
1238	354050.88	1345925.58	Аналитический метод	(Mt)=0.10	-
1239	354050.49	1345927.54	Аналитический метод	(Mt)=0.10	-

1240	354049.72	1345929.38	Аналитический метод	(Mt)=0.10	-
1241	354047.92	1345931.77	Аналитический метод	(Mt)=0.10	-
1242	354006.55	1345972.23	Аналитический метод	(Mt)=0.10	-
1243	353964.02	1346015.00	Аналитический метод	(Mt)=0.10	-
1244	353913.04	1346067.67	Аналитический метод	(Mt)=0.10	-
1245	353863.21	1346118.08	Аналитический метод	(Mt)=0.10	-
1246	353800.04	1346181.36	Аналитический метод	(Mt)=0.10	-
1247	353747.44	1346234.68	Аналитический метод	(Mt)=0.10	-
1248	353690.45	1346292.74	Аналитический метод	(Mt)=0.10	-
1249	353635.02	1346349.93	Аналитический метод	(Mt)=0.10	-
1250	353579.27	1346406.03	Аналитический метод	(Mt)=0.10	-
1251	353526.57	1346459.84	Аналитический метод	(Mt)=0.10	-
1252	353475.11	1346511.04	Аналитический метод	(Mt)=0.10	-
1253	353415.52	1346572.25	Аналитический метод	(Mt)=0.10	-
1254	353316.63	1346671.46	Аналитический метод	(Mt)=0.10	-
1255	353263.19	1346726.00	Аналитический метод	(Mt)=0.10	-
1256	353221.59	1346768.88	Аналитический метод	(Mt)=0.10	-
1257	353156.01	1346833.94	Аналитический метод	(Mt)=0.10	-
1258	353102.11	1346889.42	Аналитический метод	(Mt)=0.10	-
1259	353045.95	1346946.82	Аналитический метод	(Mt)=0.10	-
1260	352990.82	1347001.20	Аналитический метод	(Mt)=0.10	-
1261	352935.50	1347058.56	Аналитический метод	(Mt)=0.10	-
1262	352874.18	1347114.65	Аналитический метод	(Mt)=0.10	-
1263	352822.72	1347172.60	Аналитический метод	(Mt)=0.10	-
1264	352766.55	1347227.16	Аналитический метод	(Mt)=0.10	-
1265	352710.79	1347282.90	Аналитический метод	(Mt)=0.10	-
1266	352653.82	1347338.50	Аналитический метод	(Mt)=0.10	-
1267	352555.73	1347437.51	Аналитический метод	(Mt)=0.10	-
1268	352494.09	1347498.87	Аналитический метод	(Mt)=0.10	-

1269	352154.19	1347836.21	Аналитический метод	(Mt)=0.10	-
1270	352094.64	1347889.25	Аналитический метод	(Mt)=0.10	-
1271	352037.05	1347939.82	Аналитический метод	(Mt)=0.10	-
1272	351980.44	1347991.08	Аналитический метод	(Mt)=0.10	-
1273	351861.21	1348097.18	Аналитический метод	(Mt)=0.10	-
1274	351620.01	1348310.39	Аналитический метод	(Mt)=0.10	-
1275	351507.87	1348411.57	Аналитический метод	(Mt)=0.10	-
1276	351177.79	1348704.94	Аналитический метод	(Mt)=0.10	-
1277	351068.39	1348913.45	Аналитический метод	(Mt)=0.10	-
1278	350901.37	1349230.68	Аналитический метод	(Mt)=0.10	-
1279	350877.00	1349277.40	Аналитический метод	(Mt)=0.10	-
1280	350547.43	1349905.68	Аналитический метод	(Mt)=0.10	-
1281	350400.96	1350350.56	Аналитический метод	(Mt)=0.10	-
1282	350359.31	1350480.68	Аналитический метод	(Mt)=0.10	-
1283	350284.19	1350711.72	Аналитический метод	(Mt)=0.10	-
1284	350351.49	1350735.98	Аналитический метод	(Mt)=0.10	-
1285	350354.09	1350737.46	Аналитический метод	(Mt)=0.10	-
1286	350356.50	1350739.25	Аналитический метод	(Mt)=0.10	-
1287	350358.68	1350741.31	Аналитический метод	(Mt)=0.10	-
1288	350360.59	1350743.62	Аналитический метод	(Mt)=0.10	-
1289	350362.22	1350746.14	Аналитический метод	(Mt)=0.10	-
1290	350363.53	1350748.83	Аналитический метод	(Mt)=0.10	-
1291	350364.51	1350751.67	Аналитический метод	(Mt)=0.10	-
1292	350365.14	1350754.60	Аналитический метод	(Mt)=0.10	-
1293	350365.42	1350757.58	Аналитический метод	(Mt)=0.10	-
1294	350365.33	1350760.58	Аналитический метод	(Mt)=0.10	-
1295	350364.89	1350763.55	Аналитический метод	(Mt)=0.10	-
1296	350364.10	1350766.44	Аналитический метод	(Mt)=0.10	-
1297	350276.72	1351023.77	Аналитический метод	(Mt)=0.10	-

1298	350120.44	1351500.95	Аналитический метод	(Mt)=0.10	-
1299	349961.93	1351974.10	Аналитический метод	(Mt)=0.10	-
1300	349815.60	1352417.96	Аналитический метод	(Mt)=0.10	-
1301	349802.32	1352448.75	Аналитический метод	(Mt)=0.10	-
1302	349745.91	1352573.85	Аналитический метод	(Mt)=0.10	-
1303	349695.83	1352756.68	Аналитический метод	(Mt)=0.10	-
1304	349621.59	1353030.04	Аналитический метод	(Mt)=0.10	-
1305	349526.85	1353407.23	Аналитический метод	(Mt)=0.10	-
1306	349525.69	1353409.99	Аналитический метод	(Mt)=0.10	-
1307	349524.21	1353412.60	Аналитический метод	(Mt)=0.10	-
1308	349522.42	1353415.01	Аналитический метод	(Mt)=0.10	-
1309	349520.36	1353417.19	Аналитический метод	(Mt)=0.10	-
1310	349518.05	1353419.10	Аналитический метод	(Mt)=0.10	-
1311	349515.53	1353420.73	Аналитический метод	(Mt)=0.10	-
1312	349512.84	1353422.04	Аналитический метод	(Mt)=0.10	-
1313	349510.01	1353423.02	Аналитический метод	(Mt)=0.10	-
1314	349507.07	1353423.66	Аналитический метод	(Mt)=0.10	-
1315	349504.09	1353423.94	Аналитический метод	(Mt)=0.10	-
1316	349501.09	1353423.86	Аналитический метод	(Mt)=0.10	-
1317	349478.56	1353421.71	Аналитический метод	(Mt)=0.10	-
1318	349476.62	1353421.22	Аналитический метод	(Mt)=0.10	-
1319	349430.01	1353407.40	Аналитический метод	(Mt)=0.10	-
1320	349213.39	1354208.80	Аналитический метод	(Mt)=0.10	-
1321	349152.04	1354434.05	Аналитический метод	(Mt)=0.10	-
1322	349130.57	1354513.82	Аналитический метод	(Mt)=0.10	-
1323	349118.30	1354531.23	Аналитический метод	(Mt)=0.10	-
1324	349097.65	1354558.53	Аналитический метод	(Mt)=0.10	-
1325	349111.89	1354506.32	Аналитический метод	(Mt)=0.10	-
1326	349132.74	1354428.82	Аналитический метод	(Mt)=0.10	-

1327	349214.60	1354127.32	Аналитический метод	(Mt)=0.10	-
1328	349410.80	1353401.71	Аналитический метод	(Mt)=0.10	-
1329	349396.63	1353397.51	Аналитический метод	(Mt)=0.10	-
1330	349356.75	1353548.46	Аналитический метод	(Mt)=0.10	-
1331	349320.97	1353669.97	Аналитический метод	(Mt)=0.10	-
1332	349302.27	1353738.55	Аналитический метод	(Mt)=0.10	-
1333	349201.85	1354114.27	Аналитический метод	(Mt)=0.10	-
1334	349175.32	1354201.46	Аналитический метод	(Mt)=0.10	-
1335	349130.16	1354354.64	Аналитический метод	(Mt)=0.10	-
1336	349091.88	1354478.12	Аналитический метод	(Mt)=0.10	-
1337	349046.92	1354621.49	Аналитический метод	(Mt)=0.10	-
1338	349024.30	1354706.79	Аналитический метод	(Mt)=0.10	-
1339	348994.02	1354821.97	Аналитический метод	(Mt)=0.10	-
1340	348971.03	1354910.30	Аналитический метод	(Mt)=0.10	-
1341	348962.68	1354953.82	Аналитический метод	(Mt)=0.10	-
1342	348929.04	1355138.34	Аналитический метод	(Mt)=0.10	-
1343	348924.74	1355138.03	Аналитический метод	(Mt)=0.10	-
1344	348840.92	1355134.02	Аналитический метод	(Mt)=0.10	-
1345	348844.85	1355118.14	Аналитический метод	(Mt)=0.10	-
1346	348845.93	1355109.02	Аналитический метод	(Mt)=0.10	-
1347	348846.43	1355098.94	Аналитический метод	(Mt)=0.10	-
1348	348831.97	1354594.33	Аналитический метод	(Mt)=0.10	-
1349	348833.96	1354547.88	Аналитический метод	(Mt)=0.10	-
1350	348834.59	1354544.95	Аналитический метод	(Mt)=0.10	-
1351	348835.57	1354542.11	Аналитический метод	(Mt)=0.10	-
1352	348836.87	1354539.41	Аналитический метод	(Mt)=0.10	-
1353	348838.49	1354536.89	Аналитический метод	(Mt)=0.10	-
1354	348840.41	1354534.58	Аналитический метод	(Mt)=0.10	-
1355	348842.58	1354532.52	Аналитический метод	(Mt)=0.10	-

1356	348844.16	1354531.29	Аналитический метод	(Mt)=0.10	-
1357	349026.49	1354401.19	Аналитический метод	(Mt)=0.10	-
1358	349082.53	1354197.97	Аналитический метод	(Mt)=0.10	-
1359	349321.92	1353348.55	Аналитический метод	(Mt)=0.10	-
1360	349323.19	1353345.84	Аналитический метод	(Mt)=0.10	-
1361	349324.77	1353343.29	Аналитический метод	(Mt)=0.10	-
1362	349326.65	1353340.95	Аналитический метод	(Mt)=0.10	-
1363	349328.79	1353338.85	Аналитический метод	(Mt)=0.10	-
1364	349331.17	1353337.03	Аналитический метод	(Mt)=0.10	-
1365	349333.75	1353335.50	Аналитический метод	(Mt)=0.10	-
1366	349336.49	1353334.29	Аналитический метод	(Mt)=0.10	-
1367	349339.36	1353333.42	Аналитический метод	(Mt)=0.10	-
1368	349342.32	1353332.90	Аналитический метод	(Mt)=0.10	-
1369	349345.31	1353332.74	Аналитический метод	(Mt)=0.10	-
1370	349348.30	1353332.94	Аналитический метод	(Mt)=0.10	-
1371	349351.25	1353333.49	Аналитический метод	(Mt)=0.10	-
1372	349361.09	1353335.96	Аналитический метод	(Mt)=0.10	-
1373	349388.40	1353231.74	Аналитический метод	(Mt)=0.10	-
1374	349416.62	1353123.07	Аналитический метод	(Mt)=0.10	-
1375	349448.20	1353009.52	Аналитический метод	(Mt)=0.10	-
1376	349507.27	1352762.56	Аналитический метод	(Mt)=0.10	-
1377	349528.08	1352703.04	Аналитический метод	(Mt)=0.10	-
1378	349543.51	1352658.16	Аналитический метод	(Mt)=0.10	-
1379	349564.74	1352589.17	Аналитический метод	(Mt)=0.10	-
1380	349582.28	1352537.37	Аналитический метод	(Mt)=0.10	-
1381	349643.49	1352362.29	Аналитический метод	(Mt)=0.10	-
1382	349689.13	1352233.13	Аналитический метод	(Mt)=0.10	-
1383	349703.56	1352191.57	Аналитический метод	(Mt)=0.10	-
1384	349715.15	1352159.29	Аналитический метод	(Mt)=0.10	-

1385	349742.23	1352081.55	Аналитический метод	(Mt)=0.10	-
1386	349795.96	1351920.70	Аналитический метод	(Mt)=0.10	-
1387	349817.70	1351865.59	Аналитический метод	(Mt)=0.10	-
1388	349870.04	1351706.00	Аналитический метод	(Mt)=0.10	-
1389	349942.55	1351477.75	Аналитический метод	(Mt)=0.10	-
1390	349991.28	1351316.98	Аналитический метод	(Mt)=0.10	-
1391	350075.12	1351054.60	Аналитический метод	(Mt)=0.10	-
1392	350125.83	1350897.15	Аналитический метод	(Mt)=0.10	-
1393	350182.18	1350727.96	Аналитический метод	(Mt)=0.10	-
1394	350156.91	1350718.85	Аналитический метод	(Mt)=0.10	-
1395	350154.30	1350717.38	Аналитический метод	(Mt)=0.10	-
1396	350151.89	1350715.60	Аналитический метод	(Mt)=0.10	-
1397	350149.70	1350713.54	Аналитический метод	(Mt)=0.10	-
1398	350147.78	1350711.24	Аналитический метод	(Mt)=0.10	-
1399	350146.15	1350708.73	Аналитический метод	(Mt)=0.10	-
1400	350144.83	1350706.03	Аналитический метод	(Mt)=0.10	-
1401	350143.72	1350702.72	Аналитический метод	(Mt)=0.10	-
1402	350143.07	1350699.28	Аналитический метод	(Mt)=0.10	-
1403	350142.90	1350696.29	Аналитический метод	(Mt)=0.10	-
1404	350143.09	1350693.30	Аналитический метод	(Mt)=0.10	-
1405	350143.64	1350690.35	Аналитический метод	(Mt)=0.10	-
1406	350144.20	1350688.43	Аналитический метод	(Mt)=0.10	-
1407	350157.48	1350648.95	Аналитический метод	(Mt)=0.10	-
1408	350230.90	1350433.24	Аналитический метод	(Mt)=0.10	-
1409	350342.52	1350111.68	Аналитический метод	(Mt)=0.10	-
1410	350435.21	1349844.05	Аналитический метод	(Mt)=0.10	-
1411	350998.86	1348757.73	Аналитический метод	(Mt)=0.10	-
1412	351097.94	1348568.21	Аналитический метод	(Mt)=0.10	-
1413	351099.75	1348565.82	Аналитический метод	(Mt)=0.10	-

1414	351101.83	1348563.66	Аналитический метод	(Mt)=0.10	-
1415	351104.15	1348561.76	Аналитический метод	(Mt)=0.10	-
1416	351106.69	1348560.16	Аналитический метод	(Mt)=0.10	-
1417	351110.33	1348558.52	Аналитический метод	(Mt)=0.10	-
1418	351178.02	1348534.26	Аналитический метод	(Mt)=0.10	-
1419	351329.03	1348397.29	Аналитический метод	(Mt)=0.10	-
1420	351700.51	1348061.12	Аналитический метод	(Mt)=0.10	-
1421	352069.96	1347725.21	Аналитический метод	(Mt)=0.10	-
1422	352292.14	1347526.59	Аналитический метод	(Mt)=0.10	-
1423	352888.71	1346914.56	Аналитический метод	(Mt)=0.10	-
1424	352876.85	1346847.18	Аналитический метод	(Mt)=0.10	-
1425	352876.78	1346844.18	Аналитический метод	(Mt)=0.10	-
1426	352877.07	1346841.20	Аналитический метод	(Mt)=0.10	-
1427	352877.71	1346838.27	Аналитический метод	(Mt)=0.10	-
1428	352878.70	1346835.44	Аналитический метод	(Mt)=0.10	-
1429	352880.02	1346832.75	Аналитический метод	(Mt)=0.10	-
1430	352881.66	1346830.24	Аналитический метод	(Mt)=0.10	-
1431	352883.58	1346827.94	Аналитический метод	(Mt)=0.10	-
1432	352885.77	1346825.88	Аналитический метод	(Mt)=0.10	-
1433	352889.03	1346823.58	Аналитический метод	(Mt)=0.10	-
1434	353107.20	1346694.70	Аналитический метод	(Mt)=0.10	-
1435	353212.58	1346582.95	Аналитический метод	(Mt)=0.10	-
1436	353346.85	1346445.21	Аналитический метод	(Mt)=0.10	-
1437	353448.44	1346335.29	Аналитический метод	(Mt)=0.10	-
1438	353928.13	1345826.11	Аналитический метод	(Mt)=0.10	-
1439	353958.87	1345767.85	Аналитический метод	(Mt)=0.10	-
1440	353960.69	1345765.47	Аналитический метод	(Mt)=0.10	-
1441	353964.32	1345762.05	Аналитический метод	(Mt)=0.10	-
1442	353983.97	1345746.91	Аналитический метод	(Mt)=0.10	-

1443	353967.10	1345683.85	Аналитический метод	(Mt)=0.10	-
1444	353948.78	1345612.15	Аналитический метод	(Mt)=0.10	-
1445	353833.69	1345172.38	Аналитический метод	(Mt)=0.10	-
1446	353813.96	1345106.08	Аналитический метод	(Mt)=0.10	-
1447	353777.90	1345096.24	Аналитический метод	(Mt)=0.10	-
1448	353775.19	1345094.94	Аналитический метод	(Mt)=0.10	-
1449	353772.66	1345093.33	Аналитический метод	(Mt)=0.10	-
1450	353770.34	1345091.43	Аналитический метод	(Mt)=0.10	-
1451	353768.27	1345089.27	Аналитический метод	(Mt)=0.10	-
1452	353766.47	1345086.87	Аналитический метод	(Mt)=0.10	-
1453	353764.97	1345084.27	Аналитический метод	(Mt)=0.10	-
1454	353763.79	1345081.52	Аналитический метод	(Mt)=0.10	-
1455	353763.19	1345079.61	Аналитический метод	(Mt)=0.10	-
1456	353704.57	1344862.95	Аналитический метод	(Mt)=0.10	-
1457	353704.02	1344860.41	Аналитический метод	(Mt)=0.10	-
1458	353703.72	1344857.43	Аналитический метод	(Mt)=0.10	-
1459	353703.78	1344854.43	Аналитический метод	(Mt)=0.10	-
1460	353704.20	1344851.46	Аналитический метод	(Mt)=0.10	-
1461	353704.97	1344848.56	Аналитический метод	(Mt)=0.10	-
1462	353706.08	1344845.78	Аналитический метод	(Mt)=0.10	-
1463	353707.51	1344843.15	Аналитический метод	(Mt)=0.10	-
1464	353709.26	1344840.71	Аналитический метод	(Mt)=0.10	-
1465	353711.28	1344838.49	Аналитический метод	(Mt)=0.10	-
1466	353713.55	1344836.54	Аналитический метод	(Mt)=0.10	-
1467	353730.48	1344823.66	Аналитический метод	(Mt)=0.10	-
1468	353728.98	1344818.93	Аналитический метод	(Mt)=0.10	-
1469	353713.76	1344767.66	Аналитический метод	(Mt)=0.10	-
1470	353713.40	1344765.76	Аналитический метод	(Mt)=0.10	-
1471	353713.41	1344763.76	Аналитический метод	(Mt)=0.10	-

1472	353713.81	1344761.81	Аналитический метод	(Mt)=0.10	-
1473	353715.13	1344759.12	Аналитический метод	(Mt)=0.10	-
1474	353747.43	1344712.42	Аналитический метод	(Mt)=0.10	-
1475	353732.10	1344665.00	Аналитический метод	(Mt)=0.10	-
1476	353725.41	1344640.32	Аналитический метод	(Mt)=0.10	-
1477	353719.50	1344621.79	Аналитический метод	(Mt)=0.10	-
1478	353718.91	1344618.85	Аналитический метод	(Mt)=0.10	-
1479	353718.69	1344614.86	Аналитический метод	(Mt)=0.10	-
1480	353719.20	1344599.57	Аналитический метод	(Mt)=0.10	-
1481	353720.26	1344595.21	Аналитический метод	(Mt)=0.10	-
1482	353722.48	1344590.19	Аналитический метод	(Mt)=0.10	-
1483	353732.20	1344574.01	Аналитический метод	(Mt)=0.10	-
1484	353785.37	1344499.18	Аналитический метод	(Mt)=0.10	-
1485	353908.97	1344323.87	Аналитический метод	(Mt)=0.10	-
1486	354000.19	1344195.26	Аналитический метод	(Mt)=0.10	-
1487	354078.36	1344085.68	Аналитический метод	(Mt)=0.10	-
1488	354178.07	1343945.15	Аналитический метод	(Mt)=0.10	-
1489	354323.33	1343740.89	Аналитический метод	(Mt)=0.10	-
1490	354435.35	1343584.48	Аналитический метод	(Mt)=0.10	-
1491	354497.21	1343499.58	Аналитический метод	(Mt)=0.10	-
1492	354733.83	1343150.67	Аналитический метод	(Mt)=0.10	-
1493	354773.90	1343093.70	Аналитический метод	(Mt)=0.10	-
1494	354890.57	1342919.43	Аналитический метод	(Mt)=0.10	-
1495	355116.75	1342586.00	Аналитический метод	(Mt)=0.10	-
1496	355272.19	1342356.08	Аналитический метод	(Mt)=0.10	-
1497	355411.56	1342151.60	Аналитический метод	(Mt)=0.10	-
1498	355471.49	1342062.98	Аналитический метод	(Mt)=0.10	-
1499	355481.80	1342045.75	Аналитический метод	(Mt)=0.10	-
1500	355486.42	1342024.69	Аналитический метод	(Mt)=0.10	-

1501	355488.29	1342003.75	Аналитический метод	(Mt)=0.10	-
1502	355490.76	1341964.29	Аналитический метод	(Mt)=0.10	-
1503	355492.65	1341915.14	Аналитический метод	(Mt)=0.10	-
1504	355497.50	1341835.60	Аналитический метод	(Mt)=0.10	-
1505	355500.45	1341764.73	Аналитический метод	(Mt)=0.10	-
1506	355504.69	1341614.80	Аналитический метод	(Mt)=0.10	-
1507	355479.90	1341601.87	Аналитический метод	(Mt)=0.10	-
1508	355477.51	1341600.06	Аналитический метод	(Mt)=0.10	-
1509	355475.35	1341597.98	Аналитический метод	(Mt)=0.10	-
1510	355473.46	1341595.65	Аналитический метод	(Mt)=0.10	-
1511	355471.87	1341593.11	Аналитический метод	(Mt)=0.10	-
1512	355470.58	1341590.40	Аналитический метод	(Mt)=0.10	-
1513	355469.63	1341587.56	Аналитический метод	(Mt)=0.10	-
1514	355469.03	1341584.62	Аналитический метод	(Mt)=0.10	-
1515	355468.78	1341580.63	Аналитический метод	(Mt)=0.10	-
1516	355470.37	1341492.34	Аналитический метод	(Mt)=0.10	-
1517	355481.55	1340990.56	Аналитический метод	(Mt)=0.10	-
1518	355484.42	1340944.06	Аналитический метод	(Mt)=0.10	-
1519	355508.88	1340490.44	Аналитический метод	(Mt)=0.10	-
1520	355522.39	1340184.83	Аналитический метод	(Mt)=0.10	-
1521	355540.08	1339992.73	Аналитический метод	(Mt)=0.10	-
1522	355577.24	1339501.72	Аналитический метод	(Mt)=0.10	-
1523	355614.74	1338993.58	Аналитический метод	(Mt)=0.10	-
1524	355627.65	1338859.75	Аналитический метод	(Mt)=0.10	-
1525	355626.53	1338787.08	Аналитический метод	(Mt)=0.10	-
1526	355639.89	1338655.33	Аналитический метод	(Mt)=0.10	-
1527	355640.36	1338646.96	Аналитический метод	(Mt)=0.10	-
1528	355648.71	1338497.98	Аналитический метод	(Mt)=0.10	-
1529	355683.33	1337998.44	Аналитический метод	(Mt)=0.10	-

1530	355695.35	1337762.61	Аналитический метод	(Mt)=0.10	-
1531	355688.68	1337654.01	Аналитический метод	(Mt)=0.10	-
1532	355667.48	1337509.14	Аналитический метод	(Mt)=0.10	-
1533	355590.22	1337011.95	Аналитический метод	(Mt)=0.10	-
1534	355571.48	1336886.99	Аналитический метод	(Mt)=0.10	-
1535	355442.34	1336591.50	Аналитический метод	(Mt)=0.10	-
1536	355423.42	1336559.44	Аналитический метод	(Mt)=0.10	-
1537	355327.05	1336425.81	Аналитический метод	(Mt)=0.10	-
1538	355325.69	1336423.14	Аналитический метод	(Mt)=0.10	-
1539	355324.40	1336419.36	Аналитический метод	(Mt)=0.10	-
1540	355323.83	1336416.41	Аналитический метод	(Mt)=0.10	-
1541	355323.62	1336413.42	Аналитический метод	(Mt)=0.10	-
1542	355323.77	1336410.43	Аналитический метод	(Mt)=0.10	-
1543	355324.28	1336407.47	Аналитический метод	(Mt)=0.10	-
1544	355325.90	1336402.75	Аналитический метод	(Mt)=0.10	-
1545	355453.62	1336124.49	Аналитический метод	(Mt)=0.10	-
1546	355220.53	1335027.63	Аналитический метод	(Mt)=0.10	-
1547	355171.50	1334827.83	Аналитический метод	(Mt)=0.10	-
1548	355130.53	1334627.40	Аналитический метод	(Mt)=0.10	-
1549	355023.58	1334158.83	Аналитический метод	(Mt)=0.10	-
1550	354913.03	1333664.16	Аналитический метод	(Mt)=0.10	-
1551	354799.32	1333175.56	Аналитический метод	(Mt)=0.10	-
1552	354688.38	1332684.08	Аналитический метод	(Mt)=0.10	-
1553	354688.25	1332680.09	Аналитический метод	(Mt)=0.10	-
1554	354694.05	1332554.98	Аналитический метод	(Mt)=0.10	-
1555	354690.44	1332540.52	Аналитический метод	(Mt)=0.10	-
1556	354684.02	1332512.93	Аналитический метод	(Mt)=0.10	-
1557	354682.11	1332492.09	Аналитический метод	(Mt)=0.10	-
1558	354682.20	1332484.72	Аналитический метод	(Mt)=0.10	-

1559	354685.34	1332458.25	Аналитический метод	(Mt)=0.10	-
1560	354701.94	1332384.59	Аналитический метод	(Mt)=0.10	-
1561	354710.90	1332191.34	Аналитический метод	(Mt)=0.10	-
1562	354827.62	1331704.59	Аналитический метод	(Mt)=0.10	-
1563	355059.81	1330735.07	Аналитический метод	(Mt)=0.10	-
1564	355167.87	1330281.41	Аналитический метод	(Mt)=0.10	-
1565	355184.86	1330242.82	Аналитический метод	(Mt)=0.10	-
1566	355377.63	1329786.48	Аналитический метод	(Mt)=0.10	-
1567	355572.75	1329326.41	Аналитический метод	(Mt)=0.10	-
1568	355654.96	1329125.38	Аналитический метод	(Mt)=0.10	-
1569	355677.12	1329081.05	Аналитический метод	(Mt)=0.10	-
1570	355679.54	1329077.88	Аналитический метод	(Mt)=0.10	-
1571	355723.60	1329028.90	Аналитический метод	(Mt)=0.10	-
1572	355772.68	1328977.60	Аналитический метод	(Mt)=0.10	-
1573	355842.67	1328906.05	Аналитический метод	(Mt)=0.10	-
1574	356157.58	1328563.86	Аналитический метод	(Mt)=0.10	-
1575	356165.32	1328556.13	Аналитический метод	(Mt)=0.10	-
1576	356257.60	1328468.53	Аналитический метод	(Mt)=0.10	-
1577	356263.15	1328461.54	Аналитический метод	(Mt)=0.10	-
1578	356345.59	1328355.06	Аналитический метод	(Mt)=0.10	-
1579	356350.65	1328347.60	Аналитический метод	(Mt)=0.10	-
1580	356424.18	1328232.69	Аналитический метод	(Mt)=0.10	-
1581	356598.31	1327961.26	Аналитический метод	(Mt)=0.10	-
1582	356601.18	1327953.58	Аналитический метод	(Mt)=0.10	-
1583	356654.72	1327804.40	Аналитический метод	(Mt)=0.10	-
1584	356825.33	1327327.76	Аналитический метод	(Mt)=0.10	-
1585	356900.47	1327104.76	Аналитический метод	(Mt)=0.10	-
1586	357025.36	1326773.24	Аналитический метод	(Mt)=0.10	-
1587	357029.40	1326763.43	Аналитический метод	(Mt)=0.10	-

1588	357033.06	1326753.20	Аналитический метод	(Mt)=0.10	-
1589	357157.00	1326385.23	Аналитический метод	(Mt)=0.10	-
1590	357268.83	1326064.67	Аналитический метод	(Mt)=0.10	-
1591	357316.75	1325914.46	Аналитический метод	(Mt)=0.10	-
1592	357357.45	1325795.15	Аналитический метод	(Mt)=0.10	-
1593	357359.37	1325787.42	Аналитический метод	(Mt)=0.10	-
1594	357360.70	1325778.90	Аналитический метод	(Mt)=0.10	-
1595	357397.71	1325424.73	Аналитический метод	(Mt)=0.10	-
1596	357427.35	1325114.78	Аналитический метод	(Mt)=0.10	-
1597	357429.89	1325085.96	Аналитический метод	(Mt)=0.10	-
1598	357437.39	1325015.13	Аналитический метод	(Mt)=0.10	-
1599	357409.89	1324976.81	Аналитический метод	(Mt)=0.10	-
1600	357402.01	1324965.18	Аналитический метод	(Mt)=0.10	-
1601	357400.73	1324962.47	Аналитический метод	(Mt)=0.10	-
1602	357399.78	1324959.62	Аналитический метод	(Mt)=0.10	-
1603	357399.18	1324956.68	Аналитический метод	(Mt)=0.10	-
1604	357398.94	1324953.70	Аналитический метод	(Mt)=0.10	-
1605	357399.05	1324950.70	Аналитический метод	(Mt)=0.10	-
1606	357399.53	1324947.74	Аналитический метод	(Mt)=0.10	-
1607	357400.35	1324944.86	Аналитический метод	(Mt)=0.10	-
1608	357401.51	1324942.09	Аналитический метод	(Mt)=0.10	-
1609	357403.00	1324939.49	Аналитический метод	(Mt)=0.10	-
1610	357404.79	1324937.08	Аналитический метод	(Mt)=0.10	-
1611	357411.97	1324929.17	Аналитический метод	(Mt)=0.10	-
1612	357428.32	1324912.60	Аналитический метод	(Mt)=0.10	-
1613	357455.86	1324883.84	Аналитический метод	(Mt)=0.10	-
1614	357465.57	1324872.24	Аналитический метод	(Mt)=0.10	-
1615	357526.14	1324395.19	Аналитический метод	(Mt)=0.10	-
1616	357526.96	1324392.31	Аналитический метод	(Mt)=0.10	-

1617	357528.12	1324389.54	Аналитический метод	(Mt)=0.10	-
1618	357529.60	1324386.94	Аналитический метод	(Mt)=0.10	-
1619	357531.38	1324384.53	Аналитический метод	(Mt)=0.10	-
1620	357533.44	1324382.34	Аналитический метод	(Mt)=0.10	-
1621	357535.74	1324380.43	Аналитический метод	(Mt)=0.10	-
1622	357538.26	1324378.80	Аналитический метод	(Mt)=0.10	-
1623	357540.95	1324377.48	Аналитический метод	(Mt)=0.10	-
1624	357545.73	1324376.03	Аналитический метод	(Mt)=0.10	-
1625	357564.17	1324372.58	Аналитический метод	(Mt)=0.10	-
1626	357565.65	1324366.82	Аналитический метод	(Mt)=0.10	-
1627	357571.09	1324353.13	Аналитический метод	(Mt)=0.10	-
1628	357581.06	1324336.64	Аналитический метод	(Mt)=0.10	-
1629	357612.80	1324293.49	Аналитический метод	(Mt)=0.10	-
1630	357641.34	1324254.20	Аналитический метод	(Mt)=0.10	-
1631	357689.37	1324185.86	Аналитический метод	(Mt)=0.10	-
1632	357698.82	1324169.70	Аналитический метод	(Mt)=0.10	-
1633	357702.84	1324159.63	Аналитический метод	(Mt)=0.10	-
1634	357705.78	1324133.32	Аналитический метод	(Mt)=0.10	-
1635	357710.65	1324071.54	Аналитический метод	(Mt)=0.10	-
1636	357717.69	1323975.39	Аналитический метод	(Mt)=0.10	-
1637	357723.87	1323903.00	Аналитический метод	(Mt)=0.10	-
1638	357759.44	1323473.43	Аналитический метод	(Mt)=0.10	-
1639	357765.01	1323401.22	Аналитический метод	(Mt)=0.10	-
1640	357771.69	1323329.38	Аналитический метод	(Mt)=0.10	-
1641	357780.36	1323209.92	Аналитический метод	(Mt)=0.10	-
1642	357787.73	1323113.70	Аналитический метод	(Mt)=0.10	-
1643	357795.03	1322996.97	Аналитический метод	(Mt)=0.10	-
1644	357661.84	1322952.45	Аналитический метод	(Mt)=0.10	-
1645	357659.27	1322950.91	Аналитический метод	(Mt)=0.10	-

1646	357648.17	1322943.08	Аналитический метод	(Mt)=0.10	-
1647	357646.04	1322940.96	Аналитический метод	(Mt)=0.10	-
1648	357644.19	1322938.60	Аналитический метод	(Mt)=0.10	-
1649	357642.63	1322936.04	Аналитический метод	(Mt)=0.10	-
1650	357641.39	1322933.31	Аналитический метод	(Mt)=0.10	-
1651	357640.49	1322930.45	Аналитический метод	(Mt)=0.10	-
1652	357639.93	1322927.51	Аналитический метод	(Mt)=0.10	-
1653	357638.47	1322914.91	Аналитический метод	(Mt)=0.10	-
1654	357638.70	1322910.92	Аналитический метод	(Mt)=0.10	-
1655	357659.92	1322757.85	Аналитический метод	(Mt)=0.10	-
1656	357724.82	1322315.48	Аналитический метод	(Mt)=0.10	-
1657	357747.69	1322151.25	Аналитический метод	(Mt)=0.10	-
1658	357758.55	1322074.88	Аналитический метод	(Mt)=0.10	-
1659	357714.79	1322036.89	Аналитический метод	(Mt)=0.10	-
1660	357712.83	1322034.62	Аналитический метод	(Mt)=0.10	-
1661	357711.16	1322032.13	Аналитический метод	(Mt)=0.10	-
1662	357709.79	1322029.46	Аналитический метод	(Mt)=0.10	-
1663	357708.49	1322025.68	Аналитический метод	(Mt)=0.10	-
1664	357707.92	1322022.74	Аналитический метод	(Mt)=0.10	-
1665	357707.70	1322019.75	Аналитический метод	(Mt)=0.10	-
1666	357707.85	1322016.75	Аналитический метод	(Mt)=0.10	-
1667	357708.35	1322013.80	Аналитический метод	(Mt)=0.10	-
1668	357709.20	1322010.92	Аналитический метод	(Mt)=0.10	-
1669	357710.39	1322008.17	Аналитический метод	(Mt)=0.10	-
1670	357715.71	1321998.58	Аналитический метод	(Mt)=0.10	-
1671	357722.22	1321986.41	Аналитический метод	(Mt)=0.10	-
1672	357797.70	1321847.43	Аналитический метод	(Mt)=0.10	-
1673	357798.50	1321841.84	Аналитический метод	(Mt)=0.10	-
1674	357802.48	1321807.86	Аналитический метод	(Mt)=0.10	-

1675	357817.01	1321721.55	Аналитический метод	(Mt)=0.10	-
1676	357818.15	1321711.17	Аналитический метод	(Mt)=0.10	-
1677	357862.46	1321315.36	Аналитический метод	(Mt)=0.10	-
1678	357873.02	1321209.94	Аналитический метод	(Mt)=0.10	-
1679	357943.53	1320585.95	Аналитический метод	(Mt)=0.10	-
1680	357944.57	1320574.48	Аналитический метод	(Mt)=0.10	-
1681	357947.08	1320564.39	Аналитический метод	(Mt)=0.10	-
1682	358004.87	1320317.78	Аналитический метод	(Mt)=0.10	-
1683	358119.84	1319831.86	Аналитический метод	(Mt)=0.10	-
1684	358355.73	1318831.70	Аналитический метод	(Mt)=0.10	-
1685	358389.91	1318682.18	Аналитический метод	(Mt)=0.10	-
1686	358409.33	1318599.64	Аналитический метод	(Mt)=0.10	-
1687	358466.68	1318360.59	Аналитический метод	(Mt)=0.10	-
1688	358484.24	1318290.97	Аналитический метод	(Mt)=0.10	-
1689	358484.39	1318278.24	Аналитический метод	(Mt)=0.10	-
1690	358486.57	1318270.57	Аналитический метод	(Mt)=0.10	-
1691	358489.61	1318264.08	Аналитический метод	(Mt)=0.10	-
1692	358491.45	1318258.09	Аналитический метод	(Mt)=0.10	-
1693	358494.62	1318250.90	Аналитический метод	(Mt)=0.10	-
1694	358520.95	1318185.75	Аналитический метод	(Mt)=0.10	-
1695	358559.29	1318094.54	Аналитический метод	(Mt)=0.10	-
1696	358639.84	1317902.33	Аналитический метод	(Mt)=0.10	-
1697	358784.31	1317558.47	Аналитический метод	(Mt)=0.10	-
1698	358785.75	1317555.84	Аналитический метод	(Mt)=0.10	-
1699	358787.49	1317553.40	Аналитический метод	(Mt)=0.10	-
1700	358789.51	1317551.19	Аналитический метод	(Mt)=0.10	-
1701	358791.79	1317549.23	Аналитический метод	(Mt)=0.10	-
1702	358794.28	1317547.56	Аналитический метод	(Mt)=0.10	-
1703	358796.95	1317546.20	Аналитический метод	(Mt)=0.10	-

1704	358799.76	1317545.17	Аналитический метод	(Mt)=0.10	-
1705	358802.68	1317544.48	Аналитический метод	(Mt)=0.10	-
1706	358805.66	1317544.15	Аналитический метод	(Mt)=0.10	-
1707	358807.66	1317544.13	Аналитический метод	(Mt)=0.10	-
1708	358830.90	1317544.90	Аналитический метод	(Mt)=0.10	-
1709	358842.76	1317526.25	Аналитический метод	(Mt)=0.10	-
1710	358844.76	1317524.01	Аналитический метод	(Mt)=0.10	-
1711	358848.33	1317521.01	Аналитический метод	(Mt)=0.10	-
1712	358912.10	1317377.28	Аналитический метод	(Mt)=0.10	-
1713	358913.82	1317374.82	Аналитический метод	(Mt)=0.10	-
1714	358915.82	1317372.59	Аналитический метод	(Mt)=0.10	-
1715	358918.07	1317370.61	Аналитический метод	(Mt)=0.10	-
1716	358920.54	1317368.92	Аналитический метод	(Mt)=0.10	-
1717	358923.20	1317367.53	Аналитический метод	(Mt)=0.10	-
1718	358926.01	1317366.47	Аналитический метод	(Mt)=0.10	-
1719	358929.91	1317365.60	Аналитический метод	(Mt)=0.10	-
1720	359028.56	1317351.63	Аналитический метод	(Mt)=0.10	-
1721	359418.73	1317059.90	Аналитический метод	(Mt)=0.10	-
1722	360161.88	1316519.84	Аналитический метод	(Mt)=0.10	-
1723	360373.81	1316360.66	Аналитический метод	(Mt)=0.10	-
1724	360771.25	1316063.49	Аналитический метод	(Mt)=0.10	-
1725	360811.10	1315938.25	Аналитический метод	(Mt)=0.10	-
1726	360812.51	1315935.60	Аналитический метод	(Mt)=0.10	-
1727	360814.21	1315933.13	Аналитический метод	(Mt)=0.10	-
1728	360816.20	1315930.89	Аналитический метод	(Mt)=0.10	-
1729	360818.45	1315928.90	Аналитический метод	(Mt)=0.10	-
1730	360820.92	1315927.20	Аналитический метод	(Mt)=0.10	-
1731	360823.57	1315925.80	Аналитический метод	(Mt)=0.10	-
1732	360827.33	1315924.45	Аналитический метод	(Mt)=0.10	-

1733	360992.05	1315879.80	Аналитический метод	(Mt)=0.10	-
1734	361301.13	1315635.91	Аналитический метод	(Mt)=0.10	-
1735	363351.64	1314031.86	Аналитический метод	(Mt)=0.10	-
1736	363354.25	1314030.40	Аналитический метод	(Mt)=0.10	-
1737	363357.03	1314029.26	Аналитический метод	(Mt)=0.10	-
1738	363358.94	1314028.69	Аналитический метод	(Mt)=0.10	-
1739	363553.85	1313978.91	Аналитический метод	(Mt)=0.10	-
1740	364200.56	1313802.85	Аналитический метод	(Mt)=0.10	-
1741	364756.33	1313637.15	Аналитический метод	(Mt)=0.10	-
1742	364876.00	1313597.10	Аналитический метод	(Mt)=0.10	-
1743	365246.69	1313478.94	Аналитический метод	(Mt)=0.10	-
1744	365822.72	1313300.22	Аналитический метод	(Mt)=0.10	-
1745	366231.35	1313180.28	Аналитический метод	(Mt)=0.10	-
1746	367179.28	1312909.48	Аналитический метод	(Mt)=0.10	-
1747	367443.65	1312829.65	Аналитический метод	(Mt)=0.10	-
1748	367583.79	1312770.79	Аналитический метод	(Mt)=0.10	-
1749	367725.43	1312679.34	Аналитический метод	(Mt)=0.10	-
1750	368230.07	1312372.29	Аналитический метод	(Mt)=0.10	-
1751	368229.27	1312351.60	Аналитический метод	(Mt)=0.10	-
1752	368229.65	1312348.63	Аналитический метод	(Mt)=0.10	-
1753	368230.39	1312345.72	Аналитический метод	(Mt)=0.10	-
1754	368231.47	1312342.93	Аналитический метод	(Mt)=0.10	-
1755	368232.88	1312340.28	Аналитический метод	(Mt)=0.10	-
1756	368234.60	1312337.82	Аналитический метод	(Mt)=0.10	-
1757	368236.59	1312335.58	Аналитический метод	(Mt)=0.10	-
1758	368238.84	1312333.60	Аналитический метод	(Mt)=0.10	-
1759	368241.31	1312331.90	Аналитический метод	(Mt)=0.10	-
1760	368491.03	1312181.54	Аналитический метод	(Mt)=0.10	-
1761	368539.70	1312150.53	Аналитический метод	(Mt)=0.10	-

1762	368621.07	1312092.09	Аналитический метод	(Mt)=0.10	-
1763	368689.93	1312023.62	Аналитический метод	(Mt)=0.10	-
1764	368821.33	1311897.83	Аналитический метод	(Mt)=0.10	-
1765	368893.31	1311823.93	Аналитический метод	(Mt)=0.10	-
1766	369147.32	1311580.20	Аналитический метод	(Mt)=0.10	-
1767	369208.89	1311520.78	Аналитический метод	(Mt)=0.10	-
1768	369384.80	1311352.32	Аналитический метод	(Mt)=0.10	-
1769	369706.12	1311036.86	Аналитический метод	(Mt)=0.10	-
1770	369817.26	1310916.59	Аналитический метод	(Mt)=0.10	-
1771	369819.60	1310914.71	Аналитический метод	(Mt)=0.10	-
1772	369822.14	1310913.13	Аналитический метод	(Mt)=0.10	-
1773	369824.86	1310911.86	Аналитический метод	(Mt)=0.10	-
1774	369827.71	1310910.92	Аналитический метод	(Mt)=0.10	-
1775	369830.65	1310910.34	Аналитический метод	(Mt)=0.10	-
1776	369833.64	1310910.10	Аналитический метод	(Mt)=0.10	-
1777	369836.63	1310910.23	Аналитический метод	(Mt)=0.10	-
1778	369839.59	1310910.72	Аналитический метод	(Mt)=0.10	-
1779	369886.92	1310921.43	Аналитический метод	(Mt)=0.10	-
1780	369969.51	1310838.48	Аналитический метод	(Mt)=0.10	-
1781	370127.63	1310683.35	Аналитический метод	(Mt)=0.10	-
1782	370190.79	1310627.35	Аналитический метод	(Mt)=0.10	-
1783	370254.25	1310574.51	Аналитический метод	(Mt)=0.10	-
1784	370294.72	1310534.31	Аналитический метод	(Mt)=0.10	-
1785	370494.14	1310338.49	Аналитический метод	(Mt)=0.10	-
1786	370603.62	1310232.44	Аналитический метод	(Mt)=0.10	-
1787	370691.30	1310146.39	Аналитический метод	(Mt)=0.10	-
1788	370860.85	1309976.25	Аналитический метод	(Mt)=0.10	-
1789	371049.14	1309781.89	Аналитический метод	(Mt)=0.10	-
1790	371481.06	1309364.52	Аналитический метод	(Mt)=0.10	-

1791	371701.99	1309150.33	Аналитический метод	(Mt)=0.10	-
1792	372135.94	1308715.14	Аналитический метод	(Mt)=0.10	-
1793	372477.13	1308385.19	Аналитический метод	(Mt)=0.10	-
1794	372503.27	1308350.23	Аналитический метод	(Mt)=0.10	-
1795	372614.45	1308221.79	Аналитический метод	(Mt)=0.10	-
1796	373078.05	1307663.36	Аналитический метод	(Mt)=0.10	-
1797	373272.46	1307442.07	Аналитический метод	(Mt)=0.10	-
1798	373474.36	1307211.90	Аналитический метод	(Mt)=0.10	-
1799	373780.91	1306849.53	Аналитический метод	(Mt)=0.10	-
1800	374052.73	1306534.61	Аналитический метод	(Mt)=0.10	-
1801	374246.38	1306307.33	Аналитический метод	(Mt)=0.10	-
1802	374414.02	1306109.84	Аналитический метод	(Mt)=0.10	-
1803	374624.32	1305874.58	Аналитический метод	(Mt)=0.10	-
1804	374808.39	1305670.64	Аналитический метод	(Mt)=0.10	-
1805	374840.71	1305630.60	Аналитический метод	(Mt)=0.10	-
1806	374916.12	1305498.83	Аналитический метод	(Mt)=0.10	-
1807	374920.15	1305494.40	Аналитический метод	(Mt)=0.10	-
1808	375003.08	1305422.69	Аналитический метод	(Mt)=0.10	-
1809	375017.06	1305407.13	Аналитический метод	(Mt)=0.10	-
1810	375195.63	1305202.76	Аналитический метод	(Mt)=0.10	-
1811	375298.27	1305098.44	Аналитический метод	(Mt)=0.10	-
1812	375399.16	1305005.00	Аналитический метод	(Mt)=0.10	-
1813	375401.66	1305003.34	Аналитический метод	(Mt)=0.10	-
1814	375404.34	1305001.99	Аналитический метод	(Mt)=0.10	-
1815	375407.16	1305000.97	Аналитический метод	(Mt)=0.10	-
1816	375410.08	1305000.30	Аналитический метод	(Mt)=0.10	-
1817	375413.06	1304999.98	Аналитический метод	(Mt)=0.10	-
1818	375416.06	1305000.02	Аналитический метод	(Mt)=0.10	-
1819	375419.03	1305000.42	Аналитический метод	(Mt)=0.10	-

1820	375421.93	1305001.17	Аналитический метод	(Mt)=0.10	-
1821	375446.49	1305009.12	Аналитический метод	(Mt)=0.10	-
1822	375499.45	1304950.42	Аналитический метод	(Mt)=0.10	-
1823	375548.79	1304896.14	Аналитический метод	(Mt)=0.10	-
1824	375597.12	1304857.65	Аналитический метод	(Mt)=0.10	-
1825	375636.33	1304803.55	Аналитический метод	(Mt)=0.10	-
1826	375689.38	1304746.25	Аналитический метод	(Mt)=0.10	-
1827	375909.59	1304509.08	Аналитический метод	(Mt)=0.10	-
1828	375897.66	1304469.75	Аналитический метод	(Mt)=0.10	-
1829	375897.01	1304467.09	Аналитический метод	(Mt)=0.10	-
1830	375896.63	1304464.11	Аналитический метод	(Mt)=0.10	-
1831	375896.62	1304461.11	Аналитический метод	(Mt)=0.10	-
1832	375896.96	1304458.14	Аналитический метод	(Mt)=0.10	-
1833	375897.66	1304455.22	Аналитический метод	(Mt)=0.10	-
1834	375898.70	1304452.41	Аналитический метод	(Mt)=0.10	-
1835	375900.07	1304449.74	Аналитический метод	(Mt)=0.10	-
1836	375901.76	1304447.26	Аналитический метод	(Mt)=0.10	-
1837	375903.04	1304445.72	Аналитический метод	(Mt)=0.10	-
1838	375941.17	1304403.66	Аналитический метод	(Mt)=0.10	-
1839	376089.38	1304262.96	Аналитический метод	(Mt)=0.10	-
1840	376200.40	1304122.47	Аналитический метод	(Mt)=0.10	-
1841	376317.47	1303978.99	Аналитический метод	(Mt)=0.10	-
1842	376340.58	1303948.35	Аналитический метод	(Mt)=0.10	-
1843	376396.94	1303876.22	Аналитический метод	(Mt)=0.10	-
1844	376399.93	1303873.57	Аналитический метод	(Mt)=0.10	-
1845	376427.18	1303853.10	Аналитический метод	(Mt)=0.10	-
1846	376540.83	1303757.63	Аналитический метод	(Mt)=0.10	-
1847	376749.89	1303509.16	Аналитический метод	(Mt)=0.10	-
1848	376731.41	1303004.21	Аналитический метод	(Mt)=0.10	-

1849	376638.50	1302885.39	Аналитический метод	(Mt)=0.10	-
1850	376637.04	1302882.77	Аналитический метод	(Mt)=0.10	-
1851	376635.60	1302879.04	Аналитический метод	(Mt)=0.10	-
1852	376634.92	1302876.12	Аналитический метод	(Mt)=0.10	-
1853	376634.60	1302873.14	Аналитический метод	(Mt)=0.10	-
1854	376634.63	1302870.14	Аналитический метод	(Mt)=0.10	-
1855	376635.03	1302867.17	Аналитический метод	(Mt)=0.10	-
1856	376704.30	1302509.99	Аналитический метод	(Mt)=0.10	-
1857	376636.16	1301381.09	Аналитический метод	(Mt)=0.10	-
1858	376595.15	1300828.29	Аналитический метод	(Mt)=0.10	-
1859	376514.17	1300581.49	Аналитический метод	(Mt)=0.10	-
1860	376435.89	1300332.36	Аналитический метод	(Mt)=0.10	-
1861	376398.87	1300223.01	Аналитический метод	(Mt)=0.10	-
1862	376377.43	1300162.65	Аналитический метод	(Mt)=0.10	-
1863	376361.44	1300112.42	Аналитический метод	(Mt)=0.10	-
1864	376259.99	1299784.79	Аналитический метод	(Mt)=0.10	-
1865	376113.59	1299363.54	Аналитический метод	(Mt)=0.10	-
1866	375943.42	1298802.25	Аналитический метод	(Mt)=0.10	-
1867	375942.76	1298799.57	Аналитический метод	(Mt)=0.10	-
1868	375942.39	1298796.59	Аналитический метод	(Mt)=0.10	-
1869	375942.46	1298792.60	Аналитический метод	(Mt)=0.10	-
1870	375998.26	1298214.20	Аналитический метод	(Mt)=0.10	-
1871	376019.58	1298006.73	Аналитический метод	(Mt)=0.10	-
1872	376052.94	1297794.64	Аналитический метод	(Mt)=0.10	-
1873	375996.51	1297546.93	Аналитический метод	(Mt)=0.10	-
1874	375919.98	1297285.44	Аналитический метод	(Mt)=0.10	-
1875	375809.33	1296882.47	Аналитический метод	(Mt)=0.10	-
1876	375723.59	1296548.67	Аналитический метод	(Mt)=0.10	-
1877	375643.33	1296228.38	Аналитический метод	(Mt)=0.10	-

1878	375555.74	1295928.52	Аналитический метод	(Mt)=0.10	-
1879	375554.88	1295924.18	Аналитический метод	(Mt)=0.10	-
1880	375538.81	1295771.86	Аналитический метод	(Mt)=0.10	-
1881	375555.08	1295444.91	Аналитический метод	(Mt)=0.10	-
1882	375558.00	1295295.71	Аналитический метод	(Mt)=0.10	-
1883	375561.52	1294958.88	Аналитический метод	(Mt)=0.10	-
1884	375571.25	1294513.93	Аналитический метод	(Mt)=0.10	-
1885	375578.64	1294293.04	Аналитический метод	(Mt)=0.10	-
1886	375576.39	1294239.25	Аналитический метод	(Mt)=0.10	-
1887	375575.47	1294184.99	Аналитический метод	(Mt)=0.10	-
1888	375563.36	1294056.18	Аналитический метод	(Mt)=0.10	-
1889	375500.48	1293693.76	Аналитический метод	(Mt)=0.10	-
1890	375428.23	1293342.34	Аналитический метод	(Mt)=0.10	-
1891	375266.07	1292462.84	Аналитический метод	(Mt)=0.10	-
1892	375221.42	1292216.94	Аналитический метод	(Mt)=0.10	-
1893	375088.21	1291451.33	Аналитический метод	(Mt)=0.10	-
1894	375088.14	1291449.33	Аналитический метод	(Mt)=0.10	-
1895	375089.47	1291190.05	Аналитический метод	(Mt)=0.10	-
1896	374547.97	1290696.70	Аналитический метод	(Mt)=0.10	-
1897	374546.14	1290694.33	Аналитический метод	(Mt)=0.10	-
1898	374544.61	1290691.75	Аналитический метод	(Mt)=0.10	-
1899	374543.40	1290689.01	Аналитический метод	(Mt)=0.10	-
1900	374542.78	1290687.11	Аналитический метод	(Mt)=0.10	-
1901	374542.00	1290683.19	Аналитический метод	(Mt)=0.10	-
1902	374451.06	1289902.35	Аналитический метод	(Mt)=0.10	-
1903	374451.19	1289899.35	Аналитический метод	(Mt)=0.10	-
1904	374452.19	1289894.46	Аналитический метод	(Mt)=0.10	-
1905	374585.91	1289466.51	Аналитический метод	(Mt)=0.10	-
1906	374587.29	1289463.85	Аналитический метод	(Mt)=0.10	-

1907	374588.99	1289461.38	Аналитический метод	(Mt)=0.10	-
1908	374590.97	1289459.13	Аналитический метод	(Mt)=0.10	-
1909	374593.20	1289457.13	Аналитический метод	(Mt)=0.10	-
1910	374595.66	1289455.41	Аналитический метод	(Mt)=0.10	-
1911	374598.30	1289454.00	Аналитический метод	(Mt)=0.10	-
1912	374733.58	1289392.00	Аналитический метод	(Mt)=0.10	-
1913	374742.24	1289373.89	Аналитический метод	(Mt)=0.10	-
1914	374860.75	1289149.56	Аналитический метод	(Mt)=0.10	-
1915	374862.55	1289147.15	Аналитический метод	(Mt)=0.10	-
1916	374864.62	1289144.98	Аналитический метод	(Mt)=0.10	-
1917	374867.75	1289142.50	Аналитический метод	(Mt)=0.10	-
1918	374934.97	1289097.63	Аналитический метод	(Mt)=0.10	-
1919	374931.39	1289092.33	Аналитический метод	(Mt)=0.10	-
1920	374957.86	1289075.93	Аналитический метод	(Mt)=0.10	-
1921	374960.55	1289080.59	Аналитический метод	(Mt)=0.10	-
1922	374997.03	1289056.29	Аналитический метод	(Mt)=0.10	-
1923	374993.76	1289051.20	Аналитический метод	(Mt)=0.10	-
1924	374993.02	1289048.30	Аналитический метод	(Mt)=0.10	-
1925	374993.02	1289046.31	Аналитический метод	(Mt)=0.10	-
1926	374993.42	1289044.35	Аналитический метод	(Mt)=0.10	-
1927	374994.20	1289042.51	Аналитический метод	(Mt)=0.10	-
1928	374995.33	1289040.86	Аналитический метод	(Mt)=0.10	-
1929	374997.57	1289038.89	Аналитический метод	(Mt)=0.10	-
1930	375445.18	1288752.08	Аналитический метод	(Mt)=0.10	-
1931	375447.52	1288741.34	Аналитический метод	(Mt)=0.10	-
1932	375334.45	1288490.53	Аналитический метод	(Mt)=0.10	-
1933	375285.29	1288387.26	Аналитический метод	(Mt)=0.10	-
1934	375191.97	1288169.60	Аналитический метод	(Mt)=0.10	-
1935	375028.52	1287789.71	Аналитический метод	(Mt)=0.10	-

1936	374787.38	1286842.11	Аналитический метод	(Mt)=0.10	-
1937	374673.60	1286215.19	Аналитический метод	(Mt)=0.10	-
1938	374662.49	1286145.28	Аналитический метод	(Mt)=0.10	-
1939	374585.83	1285681.00	Аналитический метод	(Mt)=0.10	-
1940	374521.11	1285296.98	Аналитический метод	(Mt)=0.10	-
1941	374295.56	1284068.57	Аналитический метод	(Mt)=0.10	-
1942	374248.09	1283799.33	Аналитический метод	(Mt)=0.10	-
1943	374211.43	1283671.66	Аналитический метод	(Mt)=0.10	-
1944	374188.01	1283621.14	Аналитический метод	(Mt)=0.10	-
1945	374123.66	1283544.97	Аналитический метод	(Mt)=0.10	-
1946	373999.15	1283421.88	Аналитический метод	(Mt)=0.10	-
1947	373859.37	1283287.63	Аналитический метод	(Mt)=0.10	-
1948	373771.46	1283210.21	Аналитический метод	(Mt)=0.10	-
1949	373553.32	1283033.49	Аналитический метод	(Mt)=0.10	-
1950	373381.20	1282899.11	Аналитический метод	(Mt)=0.10	-
1951	373281.31	1282826.53	Аналитический метод	(Mt)=0.10	-
1952	373118.23	1282694.70	Аналитический метод	(Mt)=0.10	-
1953	372806.17	1282423.47	Аналитический метод	(Mt)=0.10	-
1954	372804.28	1282421.13	Аналитический метод	(Mt)=0.10	-
1955	372802.69	1282418.59	Аналитический метод	(Mt)=0.10	-
1956	372801.08	1282414.94	Аналитический метод	(Mt)=0.10	-
1957	372800.03	1282411.08	Аналитический метод	(Mt)=0.10	-
1958	372799.63	1282407.11	Аналитический метод	(Mt)=0.10	-
1959	372797.50	1282295.43	Аналитический метод	(Mt)=0.10	-
1960	372805.94	1282165.43	Аналитический метод	(Mt)=0.10	-
1961	372812.30	1282063.88	Аналитический метод	(Mt)=0.10	-
1962	372835.14	1281833.69	Аналитический метод	(Mt)=0.10	-
1963	372875.18	1281379.44	Аналитический метод	(Mt)=0.10	-
1964	372408.19	1280366.71	Аналитический метод	(Mt)=0.10	-

1965	372022.52	1279533.21	Аналитический метод	(Mt)=0.10	-
1966	371911.93	1279294.86	Аналитический метод	(Mt)=0.10	-
1967	371794.39	1279052.83	Аналитический метод	(Mt)=0.10	-
1968	371675.95	1278962.99	Аналитический метод	(Mt)=0.10	-
1969	371673.89	1278960.81	Аналитический метод	(Mt)=0.10	-
1970	371672.10	1278958.41	Аналитический метод	(Mt)=0.10	-
1971	371670.62	1278955.80	Аналитический метод	(Mt)=0.10	-
1972	371669.14	1278952.09	Аналитический метод	(Mt)=0.10	-
1973	371668.43	1278949.18	Аналитический метод	(Mt)=0.10	-
1974	371668.07	1278946.20	Аналитический метод	(Mt)=0.10	-
1975	371668.08	1278943.20	Аналитический метод	(Mt)=0.10	-
1976	371668.44	1278940.22	Аналитический метод	(Mt)=0.10	-
1977	371785.98	1278298.66	Аналитический метод	(Mt)=0.10	-
1978	371807.72	1278155.85	Аналитический метод	(Mt)=0.10	-
1979	371808.79	1278084.29	Аналитический метод	(Mt)=0.10	-
1980	371824.97	1277774.47	Аналитический метод	(Mt)=0.10	-
1981	371825.66	1277771.55	Аналитический метод	(Mt)=0.10	-
1982	371826.69	1277768.73	Аналитический метод	(Mt)=0.10	-
1983	371828.05	1277766.06	Аналитический метод	(Mt)=0.10	-
1984	371829.72	1277763.58	Аналитический метод	(Mt)=0.10	-
1985	371890.42	1277684.02	Аналитический метод	(Mt)=0.10	-
1986	372047.87	1276816.01	Аналитический метод	(Mt)=0.10	-
1987	372243.64	1276337.52	Аналитический метод	(Mt)=0.10	-
1988	372322.34	1276168.89	Аналитический метод	(Mt)=0.10	-
1989	372419.48	1275963.04	Аналитический метод	(Mt)=0.10	-
1990	372685.94	1275318.36	Аналитический метод	(Mt)=0.10	-
1991	373409.41	1273590.71	Аналитический метод	(Mt)=0.10	-
1992	373484.51	1273403.61	Аналитический метод	(Mt)=0.10	-
1993	373731.86	1272812.38	Аналитический метод	(Mt)=0.10	-

1994	373895.81	1272445.96	Аналитический метод	(Mt)=0.10	-
1995	374106.93	1271925.81	Аналитический метод	(Mt)=0.10	-
1996	374109.36	1271922.04	Аналитический метод	(Mt)=0.10	-
1997	374112.37	1271918.70	Аналитический метод	(Mt)=0.10	-
1998	374318.16	1271731.75	Аналитический метод	(Mt)=0.10	-
1999	374359.23	1271695.19	Аналитический метод	(Mt)=0.10	-
2000	374368.28	1271689.42	Аналитический метод	(Mt)=0.10	-
2001	374389.44	1271677.51	Аналитический метод	(Mt)=0.10	-
2002	374395.86	1271672.65	Аналитический метод	(Mt)=0.10	-
2003	374874.80	1271239.74	Аналитический метод	(Mt)=0.10	-
2004	374881.98	1271232.03	Аналитический метод	(Mt)=0.10	-
2005	374934.21	1271164.26	Аналитический метод	(Mt)=0.10	-
2006	375276.82	1270591.98	Аналитический метод	(Mt)=0.10	-
2007	375528.28	1270166.33	Аналитический метод	(Mt)=0.10	-
2008	375759.69	1269784.82	Аналитический метод	(Mt)=0.10	-
2009	375777.08	1269745.20	Аналитический метод	(Mt)=0.10	-
2010	375788.76	1269708.69	Аналитический метод	(Mt)=0.10	-
2011	376104.60	1268791.95	Аналитический метод	(Mt)=0.10	-
2012	376424.54	1267854.48	Аналитический метод	(Mt)=0.10	-
2013	376653.53	1267178.31	Аналитический метод	(Mt)=0.10	-
2014	376755.50	1266904.36	Аналитический метод	(Mt)=0.10	-
2015	376921.98	1266442.29	Аналитический метод	(Mt)=0.10	-
2016	376994.96	1266271.95	Аналитический метод	(Mt)=0.10	-
2017	377716.41	1264758.62	Аналитический метод	(Mt)=0.10	-
2018	377909.49	1264325.78	Аналитический метод	(Mt)=0.10	-
2019	377896.93	1264220.15	Аналитический метод	(Mt)=0.10	-
2020	377897.03	1264217.15	Аналитический метод	(Mt)=0.10	-
2021	377897.49	1264214.19	Аналитический метод	(Mt)=0.10	-
2022	377898.31	1264211.30	Аналитический метод	(Mt)=0.10	-

2023	377899.46	1264208.54	Аналитический метод	(Mt)=0.10	-
2024	377900.94	1264205.93	Аналитический метод	(Mt)=0.10	-
2025	377902.72	1264203.51	Аналитический метод	(Mt)=0.10	-
2026	377904.77	1264201.33	Аналитический метод	(Mt)=0.10	-
2027	377907.07	1264199.41	Аналитический метод	(Mt)=0.10	-
2028	377910.47	1264197.30	Аналитический метод	(Mt)=0.10	-
2029	377959.90	1264171.82	Аналитический метод	(Mt)=0.10	-
2030	378016.61	1264141.43	Аналитический метод	(Mt)=0.10	-
2031	378420.28	1263291.56	Аналитический метод	(Mt)=0.10	-
2032	378487.57	1263148.88	Аналитический метод	(Mt)=0.10	-
2033	378852.35	1262403.10	Аналитический метод	(Mt)=0.10	-
2034	379037.82	1262016.40	Аналитический метод	(Mt)=0.10	-
2035	379593.21	1260700.67	Аналитический метод	(Mt)=0.10	-
2036	379609.91	1260569.71	Аналитический метод	(Mt)=0.10	-
2037	379618.13	1260513.33	Аналитический метод	(Mt)=0.10	-
2038	379911.54	1258594.08	Аналитический метод	(Mt)=0.10	-
2039	380016.02	1257876.07	Аналитический метод	(Mt)=0.10	-
2040	380011.54	1257744.57	Аналитический метод	(Mt)=0.10	-
2041	379987.99	1257623.00	Аналитический метод	(Mt)=0.10	-
2042	379975.17	1257572.53	Аналитический метод	(Mt)=0.10	-
2043	379690.92	1256670.37	Аналитический метод	(Mt)=0.10	-
2044	379392.62	1255727.12	Аналитический метод	(Mt)=0.10	-
2045	379079.05	1254738.34	Аналитический метод	(Mt)=0.10	-
2046	379068.69	1254713.50	Аналитический метод	(Mt)=0.10	-
2047	378778.30	1253786.35	Аналитический метод	(Mt)=0.10	-
2048	378484.87	1252859.17	Аналитический метод	(Mt)=0.10	-
2049	378321.50	1252349.69	Аналитический метод	(Mt)=0.10	-
2050	378305.59	1252291.37	Аналитический метод	(Mt)=0.10	-
2051	377990.07	1251311.93	Аналитический метод	(Mt)=0.10	-

2052	377929.19	1251142.32	Аналитический метод	(Mt)=0.10	-
2053	377800.31	1250886.59	Аналитический метод	(Mt)=0.10	-
2054	377737.26	1250792.19	Аналитический метод	(Mt)=0.10	-
2055	377563.46	1250575.61	Аналитический метод	(Mt)=0.10	-
2056	376885.91	1249701.91	Аналитический метод	(Mt)=0.10	-
2057	376184.09	1248794.31	Аналитический метод	(Mt)=0.10	-
2058	375705.80	1248172.08	Аналитический метод	(Mt)=0.10	-
2059	375536.91	1247957.25	Аналитический метод	(Mt)=0.10	-
2060	375344.83	1247719.94	Аналитический метод	(Mt)=0.10	-
2061	374976.73	1247256.94	Аналитический метод	(Mt)=0.10	-
2062	374923.60	1247199.02	Аналитический метод	(Mt)=0.10	-
2063	374860.11	1247142.57	Аналитический метод	(Mt)=0.10	-
2064	374501.81	1246854.02	Аналитический метод	(Mt)=0.10	-
2065	374379.68	1246756.78	Аналитический метод	(Mt)=0.10	-
2066	374129.11	1246584.90	Аналитический метод	(Mt)=0.10	-
2067	373844.92	1246361.81	Аналитический метод	(Mt)=0.10	-
2068	373842.90	1246359.59	Аналитический метод	(Mt)=0.10	-
2069	373841.16	1246357.15	Аналитический метод	(Mt)=0.10	-
2070	373839.73	1246354.51	Аналитический метод	(Mt)=0.10	-
2071	373838.32	1246350.77	Аналитический метод	(Mt)=0.10	-
2072	373720.84	1245939.19	Аналитический метод	(Mt)=0.10	-
2073	373720.55	1245936.21	Аналитический метод	(Mt)=0.10	-
2074	373720.61	1245933.21	Аналитический метод	(Mt)=0.10	-
2075	373721.04	1245930.24	Аналитический метод	(Mt)=0.10	-
2076	373721.82	1245927.34	Аналитический метод	(Mt)=0.10	-
2077	373722.52	1245925.47	Аналитический метод	(Mt)=0.10	-
2078	373809.91	1245720.42	Аналитический метод	(Mt)=0.10	-
2079	373811.54	1245717.90	Аналитический метод	(Mt)=0.10	-
2080	373813.45	1245715.59	Аналитический метод	(Mt)=0.10	-

2081	373815.63	1245713.53	Аналитический метод	(Mt)=0.10	-
2082	373818.04	1245711.74	Аналитический метод	(Mt)=0.10	-
2083	373820.64	1245710.26	Аналитический метод	(Mt)=0.10	-
2084	373823.41	1245709.09	Аналитический метод	(Mt)=0.10	-
2085	373826.29	1245708.27	Аналитический метод	(Mt)=0.10	-
2086	373829.25	1245707.80	Аналитический метод	(Mt)=0.10	-
2087	373832.25	1245707.69	Аналитический метод	(Mt)=0.10	-
2088	373835.24	1245707.93	Аналитический метод	(Mt)=0.10	-
2089	373838.18	1245708.53	Аналитический метод	(Mt)=0.10	-
2090	373841.02	1245709.48	Аналитический метод	(Mt)=0.10	-
2091	373847.69	1245712.16	Аналитический метод	(Mt)=0.10	-
2092	373885.69	1245617.65	Аналитический метод	(Mt)=0.10	-
2093	373927.82	1245513.63	Аналитический метод	(Mt)=0.10	-
2094	373941.00	1245479.79	Аналитический метод	(Mt)=0.10	-
2095	374057.60	1245176.70	Аналитический метод	(Mt)=0.10	-
2096	374116.50	1245025.28	Аналитический метод	(Mt)=0.10	-
2097	374202.74	1244797.45	Аналитический метод	(Mt)=0.10	-
2098	374245.01	1244685.07	Аналитический метод	(Mt)=0.10	-
2099	374273.52	1244598.16	Аналитический метод	(Mt)=0.10	-
2100	374315.39	1244459.91	Аналитический метод	(Mt)=0.10	-
2101	374370.63	1244272.40	Аналитический метод	(Mt)=0.10	-
2102	374416.27	1244106.55	Аналитический метод	(Mt)=0.10	-
2103	374423.29	1244084.63	Аналитический метод	(Mt)=0.10	-
2104	374466.62	1243948.33	Аналитический метод	(Mt)=0.10	-
2105	374531.72	1243745.25	Аналитический метод	(Mt)=0.10	-
2106	374535.13	1243721.53	Аналитический метод	(Mt)=0.10	-
2107	374537.80	1243691.87	Аналитический метод	(Mt)=0.10	-
2108	374539.29	1243665.50	Аналитический метод	(Mt)=0.10	-
2109	374543.90	1243412.18	Аналитический метод	(Mt)=0.10	-

2110	374550.24	1243315.79	Аналитический метод	(Mt)=0.10	-
2111	374581.88	1242918.38	Аналитический метод	(Mt)=0.10	-
2112	374448.28	1242830.55	Аналитический метод	(Mt)=0.10	-
2113	374446.05	1242828.55	Аналитический метод	(Mt)=0.10	-
2114	374444.07	1242826.29	Аналитический метод	(Mt)=0.10	-
2115	374442.38	1242823.82	Аналитический метод	(Mt)=0.10	-
2116	374440.99	1242821.16	Аналитический метод	(Mt)=0.10	-
2117	374439.94	1242818.35	Аналитический метод	(Mt)=0.10	-
2118	374439.22	1242815.44	Аналитический метод	(Mt)=0.10	-
2119	374438.87	1242812.46	Аналитический метод	(Mt)=0.10	-
2120	374438.86	1242809.47	Аналитический метод	(Mt)=0.10	-
2121	374439.22	1242806.49	Аналитический метод	(Mt)=0.10	-
2122	374439.94	1242803.58	Аналитический метод	(Mt)=0.10	-
2123	374440.99	1242800.77	Аналитический метод	(Mt)=0.10	-
2124	374442.91	1242797.26	Аналитический метод	(Mt)=0.10	-
2125	374532.94	1242659.81	Аналитический метод	(Mt)=0.10	-
2126	374542.42	1242491.24	Аналитический метод	(Mt)=0.10	-
2127	374552.82	1242326.44	Аналитический метод	(Mt)=0.10	-
2128	374500.84	1242170.05	Аналитический метод	(Mt)=0.10	-
2129	374500.13	1242167.14	Аналитический метод	(Mt)=0.10	-
2130	374499.77	1242164.16	Аналитический метод	(Mt)=0.10	-
2131	374499.78	1242161.16	Аналитический метод	(Mt)=0.10	-
2132	374500.14	1242158.19	Аналитический метод	(Mt)=0.10	-
2133	374500.85	1242155.27	Аналитический метод	(Mt)=0.10	-
2134	374501.91	1242152.47	Аналитический метод	(Mt)=0.10	-
2135	374503.30	1242149.81	Аналитический метод	(Mt)=0.10	-
2136	374504.99	1242147.34	Аналитический метод	(Mt)=0.10	-
2137	374506.97	1242145.08	Аналитический метод	(Mt)=0.10	-
2138	374509.21	1242143.08	Аналитический метод	(Mt)=0.10	-

2139	374564.30	1242099.44	Аналитический метод	(Mt)=0.10	-
2140	374574.84	1241932.39	Аналитический метод	(Mt)=0.10	-
2141	374601.92	1241450.41	Аналитический метод	(Mt)=0.10	-
2142	374593.49	1241349.69	Аналитический метод	(Mt)=0.10	-
2143	374557.66	1240994.89	Аналитический метод	(Mt)=0.10	-
2144	374500.75	1240694.99	Аналитический метод	(Mt)=0.10	-
2145	374500.64	1240692.99	Аналитический метод	(Mt)=0.10	-
2146	374497.44	1240453.68	Аналитический метод	(Mt)=0.10	-
2147	374475.52	1240269.01	Аналитический метод	(Mt)=0.10	-
2148	374340.37	1239175.56	Аналитический метод	(Mt)=0.10	-
2149	374179.26	1237893.77	Аналитический метод	(Mt)=0.10	-
2150	374070.96	1237211.70	Аналитический метод	(Mt)=0.10	-
2151	374013.80	1236813.52	Аналитический метод	(Mt)=0.10	-
2152	373964.39	1236546.18	Аналитический метод	(Mt)=0.10	-
2153	373941.52	1236450.77	Аналитический метод	(Mt)=0.10	-
2154	373862.06	1236172.92	Аналитический метод	(Mt)=0.10	-
2155	373734.36	1235766.60	Аналитический метод	(Mt)=0.10	-
2156	373697.94	1235657.73	Аналитический метод	(Mt)=0.10	-
2157	373742.22	1235632.53	Аналитический метод	(Mt)=0.10	-
2158	373781.99	1235751.39	Аналитический метод	(Mt)=0.10	-
2159	373909.86	1236158.23	Аналитический метод	(Mt)=0.10	-
2160	373910.05	1236158.86	Аналитический метод	(Mt)=0.10	-
2161	373990.02	1236438.59	Аналитический метод	(Mt)=0.10	-
2162	374013.43	1236536.45	Аналитический метод	(Mt)=0.10	-
2163	374063.22	1236805.92	Аналитический метод	(Mt)=0.10	-
2164	374120.43	1237204.41	Аналитический метод	(Mt)=0.10	-
2165	374228.81	1237887.13	Аналитический метод	(Mt)=0.10	-
2166	374389.99	1239169.40	Аналитический метод	(Mt)=0.10	-
2167	374525.17	1240263.05	Аналитический метод	(Mt)=0.10	-

2168	374547.42	1240451.71	Аналитический метод	(Mt)=0.10	-
2169	374550.61	1240690.14	Аналитический метод	(Mt)=0.10	-
2170	374607.29	1240988.78	Аналитический метод	(Mt)=0.10	-
2171	374643.30	1241345.31	Аналитический метод	(Mt)=0.10	-
2172	374651.98	1241450.47	Аналитический метод	(Mt)=0.10	-
2173	374624.75	1241935.45	Аналитический метод	(Mt)=0.10	-
2174	374613.14	1242116.61	Аналитический метод	(Mt)=0.10	-
2175	374612.43	1242119.53	Аналитический метод	(Mt)=0.10	-
2176	374611.37	1242122.33	Аналитический метод	(Mt)=0.10	-
2177	374609.98	1242124.99	Аналитический метод	(Mt)=0.10	-
2178	374608.29	1242127.46	Аналитический метод	(Mt)=0.10	-
2179	374606.31	1242129.72	Аналитический метод	(Mt)=0.10	-
2180	374604.07	1242131.72	Аналитический метод	(Mt)=0.10	-
2181	374553.98	1242171.41	Аналитический метод	(Mt)=0.10	-
2182	374601.99	1242315.84	Аналитический метод	(Mt)=0.10	-
2183	374602.69	1242318.76	Аналитический метод	(Mt)=0.10	-
2184	374603.04	1242321.74	Аналитический метод	(Mt)=0.10	-
2185	374603.03	1242324.74	Аналитический метод	(Mt)=0.10	-
2186	374592.33	1242494.31	Аналитический метод	(Mt)=0.10	-
2187	374582.12	1242672.37	Аналитический метод	(Mt)=0.10	-
2188	374581.40	1242675.28	Аналитический метод	(Mt)=0.10	-
2189	374580.35	1242678.09	Аналитический метод	(Mt)=0.10	-
2190	374578.96	1242680.75	Аналитический метод	(Mt)=0.10	-
2191	374498.42	1242803.77	Аналитический метод	(Mt)=0.10	-
2192	374586.40	1242861.68	Аналитический метод	(Mt)=0.10	-
2193	374588.23	1242838.61	Аналитический метод	(Mt)=0.10	-
2194	374592.99	1242788.98	Аналитический метод	(Mt)=0.10	-
2195	374596.72	1242728.53	Аналитический метод	(Mt)=0.10	-
2196	374602.21	1242566.42	Аналитический метод	(Mt)=0.10	-

2197	374613.15	1242409.48	Аналитический метод	(Mt)=0.10	-
2198	374666.78	1241577.67	Аналитический метод	(Mt)=0.10	-
2199	374661.07	1241410.60	Аналитический метод	(Mt)=0.10	-
2200	374653.60	1241339.00	Аналитический метод	(Mt)=0.10	-
2201	374648.41	1241260.58	Аналитический метод	(Mt)=0.10	-
2202	374587.51	1240704.19	Аналитический метод	(Mt)=0.10	-
2203	374559.57	1240478.16	Аналитический метод	(Mt)=0.10	-
2204	374531.99	1240232.71	Аналитический метод	(Mt)=0.10	-
2205	374478.08	1239777.47	Аналитический метод	(Mt)=0.10	-
2206	374448.33	1239540.01	Аналитический метод	(Mt)=0.10	-
2207	374402.57	1239159.97	Аналитический метод	(Mt)=0.10	-
2208	374359.56	1238818.29	Аналитический метод	(Mt)=0.10	-
2209	374316.42	1238489.18	Аналитический метод	(Mt)=0.10	-
2210	374313.50	1238454.49	Аналитический метод	(Mt)=0.10	-
2211	374300.76	1238346.05	Аналитический метод	(Mt)=0.10	-
2212	374283.60	1238202.75	Аналитический метод	(Mt)=0.10	-
2213	374271.09	1238109.59	Аналитический метод	(Mt)=0.10	-
2214	374248.51	1237942.94	Аналитический метод	(Mt)=0.10	-
2215	374234.58	1237841.85	Аналитический метод	(Mt)=0.10	-
2216	374231.87	1237824.77	Аналитический метод	(Mt)=0.10	-
2217	374219.56	1237745.70	Аналитический метод	(Mt)=0.10	-
2218	374193.88	1237594.99	Аналитический метод	(Mt)=0.10	-
2219	374170.10	1237448.01	Аналитический метод	(Mt)=0.10	-
2220	374090.40	1236921.93	Аналитический метод	(Mt)=0.10	-
2221	374071.36	1236780.68	Аналитический метод	(Mt)=0.10	-
2222	374052.77	1236651.06	Аналитический метод	(Mt)=0.10	-
2223	374042.75	1236588.16	Аналитический метод	(Mt)=0.10	-
2224	374036.77	1236560.76	Аналитический метод	(Mt)=0.10	-
2225	374028.95	1236526.04	Аналитический метод	(Mt)=0.10	-

2226	374010.29	1236453.38	Аналитический метод	(Mt)=0.10	-
2227	373993.59	1236393.00	Аналитический метод	(Mt)=0.10	-
2228	373980.93	1236349.92	Аналитический метод	(Mt)=0.10	-
2229	373914.55	1236133.03	Аналитический метод	(Mt)=0.10	-
2230	373855.02	1235934.88	Аналитический метод	(Mt)=0.10	-
2231	373831.08	1235852.24	Аналитический метод	(Mt)=0.10	-
2232	373802.15	1235765.00	Аналитический метод	(Mt)=0.10	-
2233	373762.82	1235650.47	Аналитический метод	(Mt)=0.10	-
2234	373848.53	1235746.13	Аналитический метод	(Mt)=0.10	-
2235	373849.57	1235749.14	Аналитический метод	(Mt)=0.10	-
2236	373878.97	1235837.87	Аналитический метод	(Mt)=0.10	-
2237	373903.01	1235920.85	Аналитический метод	(Mt)=0.10	-
2238	373962.41	1236118.59	Аналитический метод	(Mt)=0.10	-
2239	374028.79	1236335.42	Аналитический метод	(Mt)=0.10	-
2240	374041.73	1236379.48	Аналитический метод	(Mt)=0.10	-
2241	374058.64	1236440.66	Аналитический метод	(Mt)=0.10	-
2242	374077.66	1236514.74	Аналитический метод	(Mt)=0.10	-
2243	374091.89	1236578.89	Аналитический метод	(Mt)=0.10	-
2244	374102.21	1236643.59	Аналитический метод	(Mt)=0.10	-
2245	374106.14	1236670.07	Аналитический метод	(Mt)=0.10	-
2246	374120.89	1236773.90	Аналитический метод	(Mt)=0.10	-
2247	374139.93	1236915.05	Аналитический метод	(Mt)=0.10	-
2248	374219.52	1237440.38	Аналитический метод	(Mt)=0.10	-
2249	374243.22	1237586.90	Аналитический метод	(Mt)=0.10	-
2250	374268.93	1237737.83	Аналитический метод	(Mt)=0.10	-
2251	374284.08	1237834.77	Аналитический метод	(Mt)=0.10	-
2252	374298.05	1237936.19	Аналитический метод	(Mt)=0.10	-
2253	374333.22	1238196.63	Аналитический метод	(Mt)=0.10	-
2254	374350.42	1238340.18	Аналитический метод	(Mt)=0.10	-

2255	374363.29	1238449.89	Аналитический метод	(Mt)=0.10	-
2256	374366.19	1238484.42	Аналитический метод	(Mt)=0.10	-
2257	374409.16	1238811.98	Аналитический метод	(Mt)=0.10	-
2258	374452.20	1239153.92	Аналитический метод	(Mt)=0.10	-
2259	374497.96	1239533.97	Аналитический метод	(Mt)=0.10	-
2260	374527.73	1239771.50	Аналитический метод	(Mt)=0.10	-
2261	374581.67	1240227.05	Аналитический метод	(Mt)=0.10	-
2262	374609.24	1240472.44	Аналитический метод	(Mt)=0.10	-
2263	374637.19	1240698.58	Аналитический метод	(Mt)=0.10	-
2264	374698.27	1241256.74	Аналитический метод	(Mt)=0.10	-
2265	374703.46	1241335.22	Аналитический метод	(Mt)=0.10	-
2266	374711.02	1241408.02	Аналитический метод	(Mt)=0.10	-
2267	374716.76	1241579.66	Аналитический метод	(Mt)=0.10	-
2268	374663.03	1242412.89	Аналитический метод	(Mt)=0.10	-
2269	374652.12	1242569.45	Аналитический метод	(Mt)=0.10	-
2270	374646.64	1242731.26	Аналитический метод	(Mt)=0.10	-
2271	374642.81	1242793.33	Аналитический метод	(Mt)=0.10	-
2272	374638.03	1242843.19	Аналитический метод	(Mt)=0.10	-
2273	374634.06	1242893.04	Аналитический метод	(Mt)=0.10	-
2274	374641.36	1242897.85	Аналитический метод	(Mt)=0.10	-
2275	374643.52	1242899.92	Аналитический метод	(Mt)=0.10	-
2276	374645.43	1242902.24	Аналитический метод	(Mt)=0.10	-
2277	374647.04	1242904.77	Аналитический метод	(Mt)=0.10	-
2278	374648.34	1242907.47	Аналитический метод	(Mt)=0.10	-
2279	374649.02	1242909.35	Аналитический метод	(Mt)=0.10	-
2280	374649.75	1242912.26	Аналитический метод	(Mt)=0.10	-
2281	374650.13	1242915.23	Аналитический метод	(Mt)=0.10	-
2282	374650.08	1242919.23	Аналитический метод	(Mt)=0.10	-
2283	374631.75	1243118.09	Аналитический метод	(Mt)=0.10	-

2284	374621.55	1243242.31	Аналитический метод	(Mt)=0.10	-
2285	374616.53	1243298.94	Аналитический метод	(Mt)=0.10	-
2286	374609.92	1243410.65	Аналитический метод	(Mt)=0.10	-
2287	374609.21	1243515.43	Аналитический метод	(Mt)=0.10	-
2288	374609.91	1243584.18	Аналитический метод	(Mt)=0.10	-
2289	374610.35	1243567.65	Аналитический метод	(Mt)=0.10	-
2290	374612.23	1243485.00	Аналитический метод	(Mt)=0.10	-
2291	374614.48	1243404.50	Аналитический метод	(Mt)=0.10	-
2292	374616.38	1243324.12	Аналитический метод	(Mt)=0.10	-
2293	374626.87	1243200.65	Аналитический метод	(Mt)=0.10	-
2294	374647.09	1242970.49	Аналитический метод	(Mt)=0.10	-
2295	374654.20	1242891.38	Аналитический метод	(Mt)=0.10	-
2296	374662.62	1242817.11	Аналитический метод	(Mt)=0.10	-
2297	374667.25	1242778.22	Аналитический метод	(Mt)=0.10	-
2298	374669.72	1242738.83	Аналитический метод	(Mt)=0.10	-
2299	374689.11	1242415.35	Аналитический метод	(Mt)=0.10	-
2300	374693.04	1242352.64	Аналитический метод	(Mt)=0.10	-
2301	374696.73	1242287.70	Аналитический метод	(Mt)=0.10	-
2302	374700.95	1242222.64	Аналитический метод	(Mt)=0.10	-
2303	374704.62	1242156.84	Аналитический метод	(Mt)=0.10	-
2304	374708.28	1242094.83	Аналитический метод	(Mt)=0.10	-
2305	374712.49	1242017.68	Аналитический метод	(Mt)=0.10	-
2306	374719.61	1241897.41	Аналитический метод	(Mt)=0.10	-
2307	374723.65	1241833.52	Аналитический метод	(Mt)=0.10	-
2308	374734.34	1241649.97	Аналитический метод	(Mt)=0.10	-
2309	374739.65	1241574.24	Аналитический метод	(Mt)=0.10	-
2310	374742.77	1241513.55	Аналитический метод	(Mt)=0.10	-
2311	374746.09	1241457.68	Аналитический метод	(Mt)=0.10	-
2312	374749.20	1241401.28	Аналитический метод	(Mt)=0.10	-

2313	374719.85	1241163.37	Аналитический метод	(Mt)=0.10	-
2314	374711.84	1241100.29	Аналитический метод	(Mt)=0.10	-
2315	374688.96	1240913.51	Аналитический метод	(Mt)=0.10	-
2316	374681.10	1240852.00	Аналитический метод	(Mt)=0.10	-
2317	374673.82	1240791.47	Аналитический метод	(Mt)=0.10	-
2318	374665.95	1240728.99	Аналитический метод	(Mt)=0.10	-
2319	374656.57	1240651.27	Аналитический метод	(Mt)=0.10	-
2320	374647.58	1240580.49	Аналитический метод	(Mt)=0.10	-
2321	374638.77	1240507.12	Аналитический метод	(Mt)=0.10	-
2322	374629.15	1240430.25	Аналитический метод	(Mt)=0.10	-
2323	374619.98	1240354.65	Аналитический метод	(Mt)=0.10	-
2324	374609.54	1240272.11	Аналитический метод	(Mt)=0.10	-
2325	374599.56	1240191.27	Аналитический метод	(Mt)=0.10	-
2326	374569.88	1239949.31	Аналитический метод	(Mt)=0.10	-
2327	374560.19	1239867.29	Аналитический метод	(Mt)=0.10	-
2328	374498.01	1239367.71	Аналитический метод	(Mt)=0.10	-
2329	374487.46	1239284.51	Аналитический метод	(Mt)=0.10	-
2330	374477.37	1239201.51	Аналитический метод	(Mt)=0.10	-
2331	374455.68	1239031.99	Аналитический метод	(Mt)=0.10	-
2332	374445.02	1238945.12	Аналитический метод	(Mt)=0.10	-
2333	374434.45	1238862.76	Аналитический метод	(Mt)=0.10	-
2334	374404.10	1238618.93	Аналитический метод	(Mt)=0.10	-
2335	374384.03	1238459.22	Аналитический метод	(Mt)=0.10	-
2336	374341.16	1238119.64	Аналитический метод	(Mt)=0.10	-
2337	374318.87	1237945.10	Аналитический метод	(Mt)=0.10	-
2338	374308.06	1237858.95	Аналитический метод	(Mt)=0.10	-
2339	374295.65	1237772.32	Аналитический метод	(Mt)=0.10	-
2340	374282.94	1237688.47	Аналитический метод	(Mt)=0.10	-
2341	374243.31	1237420.31	Аналитический метод	(Mt)=0.10	-

2342	374230.03	1237327.76	Аналитический метод	(Mt)=0.10	-
2343	374202.93	1237143.98	Аналитический метод	(Mt)=0.10	-
2344	374190.06	1237054.73	Аналитический метод	(Mt)=0.10	-
2345	374176.78	1236967.69	Аналитический метод	(Mt)=0.10	-
2346	374163.63	1236879.67	Аналитический метод	(Mt)=0.10	-
2347	374150.79	1236792.35	Аналитический метод	(Mt)=0.10	-
2348	374111.56	1236531.02	Аналитический метод	(Mt)=0.10	-
2349	374085.89	1236444.79	Аналитический метод	(Mt)=0.10	-
2350	373979.66	1236091.27	Аналитический метод	(Mt)=0.10	-
2351	373954.17	1236007.25	Аналитический метод	(Mt)=0.10	-
2352	373929.06	1235924.18	Аналитический метод	(Mt)=0.10	-
2353	373903.68	1235837.77	Аналитический метод	(Mt)=0.10	-
2354	373890.29	1235792.73	Аналитический метод	(Mt)=0.10	-
2355	373914.85	1235820.14	Аналитический метод	(Mt)=0.10	-
1	373918.22	1235816.74	Аналитический метод	(Mt)=0.10	-
2356	374605.90	1243730.82	Аналитический метод	(Mt)=0.10	-
2357	374583.87	1243802.08	Аналитический метод	(Mt)=0.10	-
2358	374595.54	1243761.88	Аналитический метод	(Mt)=0.10	-
2359	374606.47	1243712.72	Аналитический метод	(Mt)=0.10	-
2356	374605.90	1243730.82	Аналитический метод	(Mt)=0.10	-
2360	374452.37	1244337.53	Аналитический метод	(Mt)=0.10	-
2361	374451.51	1244455.72	Аналитический метод	(Mt)=0.10	-
2362	374420.80	1244534.04	Аналитический метод	(Mt)=0.10	-
2363	374419.45	1244538.85	Аналитический метод	(Mt)=0.10	-
2364	374413.45	1244614.99	Аналитический метод	(Mt)=0.10	-
2365	374383.14	1244720.75	Аналитический метод	(Mt)=0.10	-
2366	374268.40	1244898.88	Аналитический метод	(Mt)=0.10	-
2367	374266.51	1244902.40	Аналитический метод	(Mt)=0.10	-

2368	374265.48	1244905.22	Аналитический метод	(Mt)=0.10	-
2369	374264.79	1244908.14	Аналитический метод	(Mt)=0.10	-
2370	374264.45	1244911.12	Аналитический метод	(Mt)=0.10	-
2371	374264.48	1244914.11	Аналитический метод	(Mt)=0.10	-
2372	374264.86	1244917.09	Аналитический метод	(Mt)=0.10	-
2373	374265.55	1244919.84	Аналитический метод	(Mt)=0.10	-
2374	374275.95	1244953.30	Аналитический метод	(Mt)=0.10	-
2375	374255.56	1244987.52	Аналитический метод	(Mt)=0.10	-
2376	374110.09	1245357.18	Аналитический метод	(Mt)=0.10	-
2377	374053.27	1245471.21	Аналитический метод	(Mt)=0.10	-
2378	373985.46	1245643.87	Аналитический метод	(Mt)=0.10	-
2379	373959.03	1245715.23	Аналитический метод	(Mt)=0.10	-
2380	373944.62	1245751.10	Аналитический метод	(Mt)=0.10	-
2381	373933.63	1245746.69	Аналитический метод	(Mt)=0.10	-
2382	373958.43	1245683.10	Аналитический метод	(Mt)=0.10	-
2383	373988.67	1245606.13	Аналитический метод	(Mt)=0.10	-
2384	374019.70	1245527.93	Аналитический метод	(Mt)=0.10	-
2385	374051.41	1245446.61	Аналитический метод	(Mt)=0.10	-
2386	374135.76	1245232.58	Аналитический метод	(Mt)=0.10	-
2387	374158.33	1245174.75	Аналитический метод	(Mt)=0.10	-
2388	374193.76	1245085.13	Аналитический метод	(Mt)=0.10	-
2389	374216.39	1245017.57	Аналитический метод	(Mt)=0.10	-
2390	374243.35	1244941.88	Аналитический метод	(Mt)=0.10	-
2391	374294.73	1244790.42	Аналитический метод	(Mt)=0.10	-
2392	374321.44	1244712.67	Аналитический метод	(Mt)=0.10	-
2393	374352.59	1244632.08	Аналитический метод	(Mt)=0.10	-
2394	374385.52	1244552.67	Аналитический метод	(Mt)=0.10	-
2395	374420.27	1244467.24	Аналитический метод	(Mt)=0.10	-
2396	374420.96	1244464.34	Аналитический метод	(Mt)=0.10	-

2397	374419.61	1244394.40	Аналитический метод	(Mt)=0.10	-
2398	374440.53	1244327.75	Аналитический метод	(Mt)=0.10	-
2360	374452.37	1244337.53	Аналитический метод	(Mt)=0.10	-
2399	374423.87	1244313.99	Аналитический метод	(Mt)=0.10	-
2400	374400.04	1244389.99	Аналитический метод	(Mt)=0.10	-
2401	374399.63	1244391.94	Аналитический метод	(Mt)=0.10	-
2402	374400.96	1244461.64	Аналитический метод	(Mt)=0.10	-
2403	374381.67	1244509.28	Аналитический метод	(Mt)=0.10	-
2404	374334.07	1244624.53	Аналитический метод	(Mt)=0.10	-
2405	374302.71	1244705.63	Аналитический метод	(Mt)=0.10	-
2406	374275.81	1244783.94	Аналитический метод	(Mt)=0.10	-
2407	374224.48	1244935.24	Аналитический метод	(Mt)=0.10	-
2408	374197.52	1245010.94	Аналитический метод	(Mt)=0.10	-
2409	374175.06	1245078.02	Аналитический метод	(Mt)=0.10	-
2410	374139.72	1245167.41	Аналитический метод	(Mt)=0.10	-
2411	374117.15	1245225.26	Аналитический метод	(Mt)=0.10	-
2412	374032.80	1245439.29	Аналитический метод	(Mt)=0.10	-
2413	374001.09	1245520.58	Аналитический метод	(Mt)=0.10	-
2414	373970.07	1245598.77	Аналитический метод	(Mt)=0.10	-
2415	373914.99	1245739.20	Аналитический метод	(Mt)=0.10	-
2416	373894.09	1245730.80	Аналитический метод	(Mt)=0.10	-
2417	373932.04	1245636.38	Аналитический метод	(Mt)=0.10	-
2418	373974.22	1245532.24	Аналитический метод	(Mt)=0.10	-
2419	374104.22	1245194.78	Аналитический метод	(Mt)=0.10	-
2420	374163.14	1245043.30	Аналитический метод	(Mt)=0.10	-
2421	374249.51	1244815.13	Аналитический метод	(Mt)=0.10	-
2422	374291.98	1244702.22	Аналитический метод	(Mt)=0.10	-
2423	374321.13	1244613.44	Аналитический метод	(Mt)=0.10	-

2424	374363.27	1244474.32	Аналитический метод	(Mt)=0.10	-
2425	374413.11	1244305.12	Аналитический метод	(Mt)=0.10	-
2399	374423.87	1244313.99	Аналитический метод	(Mt)=0.10	-
2426	373875.44	1245777.19	Аналитический метод	(Mt)=0.10	-
2427	373896.74	1245785.75	Аналитический метод	(Mt)=0.10	-
2428	373852.16	1245899.40	Аналитический метод	(Mt)=0.10	-
2429	373851.50	1245902.32	Аналитический метод	(Mt)=0.10	-
2430	373857.04	1245968.05	Аналитический метод	(Mt)=0.10	-
2431	373871.86	1246028.74	Аналитический метод	(Mt)=0.10	-
2432	373886.24	1246074.01	Аналитический метод	(Mt)=0.10	-
2433	373921.31	1246181.95	Аналитический метод	(Mt)=0.10	-
2434	373960.96	1246306.96	Аналитический метод	(Mt)=0.10	-
2435	373962.89	1246310.44	Аналитический метод	(Mt)=0.10	-
2436	374279.30	1246557.01	Аналитический метод	(Mt)=0.10	-
2437	374331.96	1246597.16	Аналитический метод	(Mt)=0.10	-
2438	374367.33	1246624.38	Аналитический метод	(Mt)=0.10	-
2439	374451.78	1246689.99	Аналитический метод	(Mt)=0.10	-
2440	374497.62	1246725.12	Аналитический метод	(Mt)=0.10	-
2441	374565.16	1246777.47	Аналитический метод	(Mt)=0.10	-
2442	374631.94	1246828.89	Аналитический метод	(Mt)=0.10	-
2443	374699.52	1246881.22	Аналитический метод	(Mt)=0.10	-
2444	374766.48	1246933.35	Аналитический метод	(Mt)=0.10	-
2445	374966.31	1247087.43	Аналитический метод	(Mt)=0.10	-
2446	375064.90	1247210.16	Аналитический метод	(Mt)=0.10	-
2447	375107.08	1247261.84	Аналитический метод	(Mt)=0.10	-
2448	375143.60	1247307.08	Аналитический метод	(Mt)=0.10	-
2449	375180.35	1247353.60	Аналитический метод	(Mt)=0.10	-
2450	375214.94	1247396.21	Аналитический метод	(Mt)=0.10	-

2451	375256.25	1247447.53	Аналитический метод	(Mt)=0.10	-
2452	375882.22	1248227.21	Аналитический метод	(Mt)=0.10	-
2453	375933.83	1248292.26	Аналитический метод	(Mt)=0.10	-
2454	375986.63	1248358.33	Аналитический метод	(Mt)=0.10	-
2455	376037.54	1248422.54	Аналитический метод	(Mt)=0.10	-
2456	376146.29	1248559.36	Аналитический метод	(Mt)=0.10	-
2457	376202.17	1248630.09	Аналитический метод	(Mt)=0.10	-
2458	376252.33	1248696.34	Аналитический метод	(Mt)=0.10	-
2459	376301.52	1248760.98	Аналитический метод	(Mt)=0.10	-
2460	376398.20	1248889.03	Аналитический метод	(Mt)=0.10	-
2461	376446.14	1248951.71	Аналитический метод	(Mt)=0.10	-
2462	376495.33	1249016.91	Аналитический метод	(Mt)=0.10	-
2463	376541.37	1249077.43	Аналитический метод	(Mt)=0.10	-
2464	376593.03	1249146.12	Аналитический метод	(Mt)=0.10	-
2465	376648.41	1249218.90	Аналитический метод	(Mt)=0.10	-
2466	376748.84	1249352.06	Аналитический метод	(Mt)=0.10	-
2467	376900.95	1249553.32	Аналитический метод	(Mt)=0.10	-
2468	377060.31	1249764.48	Аналитический метод	(Mt)=0.10	-
2469	377112.68	1249833.63	Аналитический метод	(Mt)=0.10	-
2470	377216.15	1249971.72	Аналитический метод	(Mt)=0.10	-
2471	377267.52	1250040.61	Аналитический метод	(Mt)=0.10	-
2472	377325.17	1250108.85	Аналитический метод	(Mt)=0.10	-
2473	377373.76	1250167.29	Аналитический метод	(Mt)=0.10	-
2474	377428.23	1250232.08	Аналитический метод	(Mt)=0.10	-
2475	377534.91	1250359.96	Аналитический метод	(Mt)=0.10	-
2476	377584.50	1250419.83	Аналитический метод	(Mt)=0.10	-
2477	377637.51	1250483.46	Аналитический метод	(Mt)=0.10	-
2478	377688.61	1250544.47	Аналитический метод	(Mt)=0.10	-
2479	377789.51	1250665.89	Аналитический метод	(Mt)=0.10	-

2480	377870.47	1250812.86	Аналитический метод	(Mt)=0.10	-
2481	377909.92	1250884.01	Аналитический метод	(Mt)=0.10	-
2482	378028.45	1251098.74	Аналитический метод	(Mt)=0.10	-
2483	378068.57	1251171.93	Аналитический метод	(Mt)=0.10	-
2484	378091.25	1251246.53	Аналитический метод	(Mt)=0.10	-
2485	378164.46	1251491.18	Аналитический метод	(Mt)=0.10	-
2486	378188.98	1251574.15	Аналитический метод	(Mt)=0.10	-
2487	378214.09	1251657.22	Аналитический метод	(Mt)=0.10	-
2488	378239.10	1251741.88	Аналитический метод	(Mt)=0.10	-
2489	378264.45	1251821.05	Аналитический метод	(Mt)=0.10	-
2490	378288.29	1251896.74	Аналитический метод	(Mt)=0.10	-
2491	378335.66	1252045.45	Аналитический метод	(Mt)=0.10	-
2492	378383.11	1252195.50	Аналитический метод	(Mt)=0.10	-
2493	378407.49	1252270.92	Аналитический метод	(Mt)=0.10	-
2494	378431.52	1252347.26	Аналитический метод	(Mt)=0.10	-
2495	378478.61	1252496.29	Аналитический метод	(Mt)=0.10	-
2496	378500.24	1252565.47	Аналитический метод	(Mt)=0.10	-
2497	378526.74	1252648.40	Аналитический метод	(Mt)=0.10	-
2498	378570.85	1252788.15	Аналитический метод	(Mt)=0.10	-
2499	378594.36	1252861.53	Аналитический метод	(Mt)=0.10	-
2500	378617.11	1252933.35	Аналитический метод	(Mt)=0.10	-
2501	378663.43	1253078.69	Аналитический метод	(Mt)=0.10	-
2502	378685.69	1253149.33	Аналитический метод	(Mt)=0.10	-
2503	378731.23	1253292.36	Аналитический метод	(Mt)=0.10	-
2504	378753.68	1253363.34	Аналитический метод	(Mt)=0.10	-
2505	378803.35	1253519.28	Аналитический метод	(Mt)=0.10	-
2506	378853.61	1253676.99	Аналитический метод	(Mt)=0.10	-
2507	378878.56	1253755.70	Аналитический метод	(Mt)=0.10	-
2508	378903.18	1253832.29	Аналитический метод	(Mt)=0.10	-

2509	378928.21	1253911.68	Аналитический метод	(Mt)=0.10	-
2510	378952.87	1253988.29	Аналитический метод	(Mt)=0.10	-
2511	378983.19	1254084.33	Аналитический метод	(Mt)=0.10	-
2512	379013.32	1254185.12	Аналитический метод	(Mt)=0.10	-
2513	379028.04	1254232.07	Аналитический метод	(Mt)=0.10	-
2514	379052.97	1254315.85	Аналитический метод	(Mt)=0.10	-
2515	379096.82	1254462.14	Аналитический метод	(Mt)=0.10	-
2516	379133.54	1254584.47	Аналитический метод	(Mt)=0.10	-
2517	379153.41	1254649.38	Аналитический метод	(Mt)=0.10	-
2518	379171.75	1254711.77	Аналитический метод	(Mt)=0.10	-
2519	379171.77	1254711.85	Аналитический метод	(Mt)=0.10	-
2520	379210.67	1254839.81	Аналитический метод	(Mt)=0.10	-
2521	379229.75	1254898.08	Аналитический метод	(Mt)=0.10	-
2522	379248.99	1254956.05	Аналитический метод	(Mt)=0.10	-
2523	379286.76	1255072.19	Аналитический метод	(Mt)=0.10	-
2524	379326.34	1255190.52	Аналитический метод	(Mt)=0.10	-
2525	379364.33	1255305.48	Аналитический метод	(Mt)=0.10	-
2526	379384.67	1255366.03	Аналитический метод	(Mt)=0.10	-
2527	379403.80	1255424.24	Аналитический метод	(Mt)=0.10	-
2528	379422.49	1255480.26	Аналитический метод	(Mt)=0.10	-
2529	379539.00	1255834.28	Аналитический метод	(Mt)=0.10	-
2530	379576.35	1255947.35	Аналитический метод	(Mt)=0.10	-
2531	379636.42	1256129.69	Аналитический метод	(Mt)=0.10	-
2532	379657.30	1256192.51	Аналитический метод	(Mt)=0.10	-
2533	379676.68	1256251.97	Аналитический метод	(Mt)=0.10	-
2534	379715.49	1256312.92	Аналитический метод	(Mt)=0.10	-
2535	379748.33	1256363.82	Аналитический метод	(Mt)=0.10	-
2536	379765.87	1256459.41	Аналитический метод	(Mt)=0.10	-
2537	379814.48	1256708.90	Аналитический метод	(Mt)=0.10	-

2538	379854.64	1256834.35	Аналитический метод	(Mt)=0.10	-
2539	379873.99	1256895.18	Аналитический метод	(Mt)=0.10	-
2540	379908.54	1257003.00	Аналитический метод	(Mt)=0.10	-
2541	379923.59	1257050.57	Аналитический метод	(Mt)=0.10	-
2542	379940.34	1257102.68	Аналитический метод	(Mt)=0.10	-
2543	379973.11	1257205.72	Аналитический метод	(Mt)=0.10	-
2544	379979.60	1257225.22	Аналитический метод	(Mt)=0.10	-
2545	379997.25	1257281.94	Аналитический метод	(Mt)=0.10	-
2546	380019.55	1257352.73	Аналитический метод	(Mt)=0.10	-
2547	380042.13	1257425.19	Аналитический метод	(Mt)=0.10	-
2548	380107.71	1257634.00	Аналитический метод	(Mt)=0.10	-
2549	380166.60	1257823.39	Аналитический метод	(Mt)=0.10	-
2550	380152.23	1257911.20	Аналитический метод	(Mt)=0.10	-
2551	380139.52	1257990.03	Аналитический метод	(Mt)=0.10	-
2552	380125.19	1258076.62	Аналитический метод	(Mt)=0.10	-
2553	380111.26	1258164.79	Аналитический метод	(Mt)=0.10	-
2554	380083.88	1258331.73	Аналитический метод	(Mt)=0.10	-
2555	380057.86	1258490.70	Аналитический метод	(Mt)=0.10	-
2556	380044.46	1258573.61	Аналитический метод	(Mt)=0.10	-
2557	380030.45	1258656.56	Аналитический метод	(Mt)=0.10	-
2558	380016.42	1258743.23	Аналитический метод	(Mt)=0.10	-
2559	380004.41	1258816.33	Аналитический метод	(Mt)=0.10	-
2560	379990.92	1258899.96	Аналитический метод	(Mt)=0.10	-
2561	379978.06	1258977.99	Аналитический метод	(Mt)=0.10	-
2562	379939.64	1259212.89	Аналитический метод	(Mt)=0.10	-
2563	379912.99	1259374.08	Аналитический метод	(Mt)=0.10	-
2564	379900.58	1259453.38	Аналитический метод	(Mt)=0.10	-
2565	379873.44	1259616.01	Аналитический метод	(Mt)=0.10	-
2566	379833.59	1259855.46	Аналитический метод	(Mt)=0.10	-

2567	379808.51	1260006.95	Аналитический метод	(Mt)=0.10	-
2568	379796.50	1260080.79	Аналитический метод	(Mt)=0.10	-
2569	379768.67	1260249.44	Аналитический метод	(Mt)=0.10	-
2570	379753.48	1260342.95	Аналитический метод	(Mt)=0.10	-
2571	379738.92	1260429.37	Аналитический метод	(Mt)=0.10	-
2572	379703.70	1260686.43	Аналитический метод	(Mt)=0.10	-
2573	379691.49	1260773.78	Аналитический метод	(Mt)=0.10	-
2574	379679.89	1260860.70	Аналитический метод	(Mt)=0.10	-
2575	379665.95	1260956.45	Аналитический метод	(Mt)=0.10	-
2576	379353.12	1261603.81	Аналитический метод	(Mt)=0.10	-
2577	379316.64	1261678.52	Аналитический метод	(Mt)=0.10	-
2578	379063.30	1262204.17	Аналитический метод	(Mt)=0.10	-
2579	379024.64	1262283.67	Аналитический метод	(Mt)=0.10	-
2580	378986.45	1262363.60	Аналитический метод	(Mt)=0.10	-
2581	378799.92	1262749.54	Аналитический метод	(Mt)=0.10	-
2582	378728.56	1262897.62	Аналитический метод	(Mt)=0.10	-
2583	378586.61	1263191.12	Аналитический метод	(Mt)=0.10	-
2584	378419.36	1263535.60	Аналитический метод	(Mt)=0.10	-
2585	378317.64	1263746.38	Аналитический метод	(Mt)=0.10	-
2586	378159.70	1264072.84	Аналитический метод	(Mt)=0.10	-
2587	378122.83	1264148.22	Аналитический метод	(Mt)=0.10	-
2588	378087.54	1264221.35	Аналитический метод	(Mt)=0.10	-
2589	378070.11	1264257.14	Аналитический метод	(Mt)=0.10	-
2590	378044.84	1264310.62	Аналитический метод	(Mt)=0.10	-
2591	378008.86	1264385.13	Аналитический метод	(Mt)=0.10	-
2592	377806.68	1264810.25	Аналитический метод	(Mt)=0.10	-
2593	377583.15	1265277.33	Аналитический метод	(Mt)=0.10	-
2594	377507.94	1265434.81	Аналитический метод	(Mt)=0.10	-
2595	377469.79	1265514.04	Аналитический метод	(Mt)=0.10	-

2596	377431.34	1265595.49	Аналитический метод	(Mt)=0.10	-
2597	377281.31	1265908.38	Аналитический метод	(Mt)=0.10	-
2598	377244.48	1265984.24	Аналитический метод	(Mt)=0.10	-
2599	377208.53	1266060.18	Аналитический метод	(Mt)=0.10	-
2600	377174.64	1266130.75	Аналитический метод	(Mt)=0.10	-
2601	377100.83	1266284.66	Аналитический метод	(Mt)=0.10	-
2602	377067.86	1266365.80	Аналитический метод	(Mt)=0.10	-
2603	376922.64	1266726.14	Аналитический метод	(Mt)=0.10	-
2604	376891.62	1266817.93	Аналитический метод	(Mt)=0.10	-
2605	376617.45	1267631.23	Аналитический метод	(Mt)=0.10	-
2606	376423.26	1268206.31	Аналитический метод	(Mt)=0.10	-
2607	376267.64	1268653.48	Аналитический метод	(Mt)=0.10	-
2608	376242.23	1268727.70	Аналитический метод	(Mt)=0.10	-
2609	376217.29	1268796.11	Аналитический метод	(Mt)=0.10	-
2610	376195.23	1268865.85	Аналитический метод	(Mt)=0.10	-
2611	376174.79	1268923.08	Аналитический метод	(Mt)=0.10	-
2612	376148.42	1268991.99	Аналитический метод	(Mt)=0.10	-
2613	376124.77	1269061.33	Аналитический метод	(Mt)=0.10	-
2614	376098.39	1269141.90	Аналитический метод	(Mt)=0.10	-
2615	376074.97	1269210.76	Аналитический метод	(Mt)=0.10	-
2616	376050.07	1269279.30	Аналитический метод	(Mt)=0.10	-
2617	376025.10	1269348.70	Аналитический метод	(Mt)=0.10	-
2618	375998.60	1269429.48	Аналитический метод	(Mt)=0.10	-
2619	375973.15	1269509.92	Аналитический метод	(Mt)=0.10	-
2620	375944.40	1269590.25	Аналитический метод	(Mt)=0.10	-
2621	375913.53	1269682.43	Аналитический метод	(Mt)=0.10	-
2622	375890.15	1269751.16	Аналитический метод	(Mt)=0.10	-
2623	375858.24	1269830.74	Аналитический метод	(Mt)=0.10	-
2624	375811.68	1269910.57	Аналитический метод	(Mt)=0.10	-

2625	375770.62	1269979.54	Аналитический метод	(Mt)=0.10	-
2626	375729.35	1270060.36	Аналитический метод	(Mt)=0.10	-
2627	375682.64	1270140.46	Аналитический метод	(Mt)=0.10	-
2628	375638.14	1270210.21	Аналитический метод	(Mt)=0.10	-
2629	375594.54	1270290.09	Аналитический метод	(Mt)=0.10	-
2630	375550.51	1270358.79	Аналитический метод	(Mt)=0.10	-
2631	375500.53	1270451.30	Аналитический метод	(Mt)=0.10	-
2632	375406.71	1270612.18	Аналитический метод	(Mt)=0.10	-
2633	375359.64	1270692.65	Аналитический метод	(Mt)=0.10	-
2634	375318.71	1270761.63	Аналитический метод	(Mt)=0.10	-
2635	375288.13	1270816.82	Аналитический метод	(Mt)=0.10	-
2636	375245.37	1270888.11	Аналитический метод	(Mt)=0.10	-
2637	375201.33	1270968.65	Аналитический метод	(Mt)=0.10	-
2638	375157.41	1271037.38	Аналитический метод	(Mt)=0.10	-
2639	375113.22	1271118.29	Аналитический метод	(Mt)=0.10	-
2640	375068.91	1271191.88	Аналитический метод	(Mt)=0.10	-
2641	375006.99	1271251.58	Аналитический метод	(Mt)=0.10	-
2642	374934.74	1271320.50	Аналитический метод	(Mt)=0.10	-
2643	374871.57	1271380.44	Аналитический метод	(Mt)=0.10	-
2644	374807.14	1271437.83	Аналитический метод	(Mt)=0.10	-
2645	374745.34	1271495.50	Аналитический метод	(Mt)=0.10	-
2646	374680.69	1271564.57	Аналитический метод	(Mt)=0.10	-
2647	374613.63	1271621.71	Аналитический метод	(Mt)=0.10	-
2648	374536.87	1271702.63	Аналитический метод	(Mt)=0.10	-
2649	374471.07	1271760.76	Аналитический метод	(Mt)=0.10	-
2650	374410.80	1271817.55	Аналитический метод	(Mt)=0.10	-
2651	374349.20	1271875.04	Аналитический метод	(Mt)=0.10	-
2652	374279.02	1271944.16	Аналитический метод	(Mt)=0.10	-
2653	374219.43	1272000.68	Аналитический метод	(Mt)=0.10	-

2654	374175.12	1272042.97	Аналитический метод	(Mt)=0.10	-
2655	374173.29	1272045.33	Аналитический метод	(Mt)=0.10	-
2656	374040.59	1272360.19	Аналитический метод	(Mt)=0.10	-
2657	374011.60	1272417.60	Аналитический метод	(Mt)=0.10	-
2658	373979.72	1272503.40	Аналитический метод	(Mt)=0.10	-
2659	373956.47	1272556.93	Аналитический метод	(Mt)=0.10	-
2660	373927.18	1272625.88	Аналитический метод	(Mt)=0.10	-
2661	373900.89	1272683.26	Аналитический метод	(Mt)=0.10	-
2662	373874.35	1272752.55	Аналитический метод	(Mt)=0.10	-
2663	373848.07	1272809.77	Аналитический метод	(Mt)=0.10	-
2664	373824.43	1272867.61	Аналитический метод	(Mt)=0.10	-
2665	373798.76	1272936.05	Аналитический метод	(Mt)=0.10	-
2666	373771.81	1272993.73	Аналитический метод	(Mt)=0.10	-
2667	373746.18	1273060.35	Аналитический метод	(Mt)=0.10	-
2668	373721.80	1273120.50	Аналитический метод	(Mt)=0.10	-
2669	373695.48	1273177.81	Аналитический метод	(Mt)=0.10	-
2670	373668.11	1273245.91	Аналитический метод	(Mt)=0.10	-
2671	373642.01	1273308.21	Аналитический метод	(Mt)=0.10	-
2672	373616.11	1273373.65	Аналитический метод	(Mt)=0.10	-
2673	373591.36	1273430.37	Аналитический метод	(Mt)=0.10	-
2674	373566.28	1273488.55	Аналитический метод	(Mt)=0.10	-
2675	373536.91	1273557.60	Аналитический метод	(Mt)=0.10	-
2676	373510.10	1273626.76	Аналитический метод	(Mt)=0.10	-
2677	373487.00	1273684.19	Аналитический метод	(Mt)=0.10	-
2678	373463.09	1273739.83	Аналитический метод	(Mt)=0.10	-
2679	373438.76	1273797.66	Аналитический метод	(Mt)=0.10	-
2680	373414.03	1273844.36	Аналитический метод	(Mt)=0.10	-
2681	373389.64	1273914.85	Аналитический метод	(Mt)=0.10	-
2682	373366.73	1273971.59	Аналитический метод	(Mt)=0.10	-

2683	373340.42	1274028.89	Аналитический метод	(Mt)=0.10	-
2684	373293.37	1274144.11	Аналитический метод	(Mt)=0.10	-
2685	373264.74	1274207.23	Аналитический метод	(Mt)=0.10	-
2686	373237.61	1274270.65	Аналитический метод	(Mt)=0.10	-
2687	373211.11	1274339.85	Аналитический метод	(Mt)=0.10	-
2688	373181.63	1274409.32	Аналитический метод	(Mt)=0.10	-
2689	373153.09	1274478.08	Аналитический метод	(Mt)=0.10	-
2690	373126.25	1274534.84	Аналитический метод	(Mt)=0.10	-
2691	373102.64	1274592.64	Аналитический метод	(Mt)=0.10	-
2692	373076.32	1274649.95	Аналитический метод	(Mt)=0.10	-
2693	373049.73	1274719.38	Аналитический метод	(Mt)=0.10	-
2694	373020.50	1274788.10	Аналитический метод	(Mt)=0.10	-
2695	372994.15	1274845.47	Аналитический метод	(Mt)=0.10	-
2696	372967.61	1274914.77	Аналитический метод	(Mt)=0.10	-
2697	372941.33	1274971.98	Аналитический метод	(Mt)=0.10	-
2698	372915.60	1275039.64	Аналитический метод	(Mt)=0.10	-
2699	372888.12	1275103.51	Аналитический метод	(Mt)=0.10	-
2700	372860.55	1275168.83	Аналитический метод	(Mt)=0.10	-
2701	372835.22	1275229.67	Аналитический метод	(Mt)=0.10	-
2702	372589.03	1275811.25	Аналитический метод	(Mt)=0.10	-
2703	372557.34	1275884.95	Аналитический метод	(Mt)=0.10	-
2704	372529.60	1275951.55	Аналитический метод	(Mt)=0.10	-
2705	372494.89	1276033.47	Аналитический метод	(Mt)=0.10	-
2706	372465.64	1276101.89	Аналитический метод	(Mt)=0.10	-
2707	372436.33	1276171.48	Аналитический метод	(Mt)=0.10	-
2708	372407.22	1276237.23	Аналитический метод	(Mt)=0.10	-
2709	372380.05	1276304.63	Аналитический метод	(Mt)=0.10	-
2710	372285.17	1276529.88	Аналитический метод	(Mt)=0.10	-
2711	372252.89	1276605.88	Аналитический метод	(Mt)=0.10	-

2712	372221.10	1276681.92	Аналитический метод	(Mt)=0.10	-
2713	372150.95	1276848.68	Аналитический метод	(Mt)=0.10	-
2714	372138.24	1276922.58	Аналитический метод	(Mt)=0.10	-
2715	372125.74	1276997.51	Аналитический метод	(Mt)=0.10	-
2716	372113.85	1277067.43	Аналитический метод	(Mt)=0.10	-
2717	372101.09	1277149.16	Аналитический метод	(Mt)=0.10	-
2718	372076.82	1277294.46	Аналитический метод	(Mt)=0.10	-
2719	372070.36	1277333.94	Аналитический метод	(Mt)=0.10	-
2720	372058.47	1277409.78	Аналитический метод	(Mt)=0.10	-
2721	372048.49	1277470.27	Аналитический метод	(Mt)=0.10	-
2722	372011.04	1277706.66	Аналитический метод	(Mt)=0.10	-
2723	371997.82	1277791.72	Аналитический метод	(Mt)=0.10	-
2724	371986.36	1277846.23	Аналитический метод	(Mt)=0.10	-
2725	371978.17	1277883.75	Аналитический метод	(Mt)=0.10	-
2726	371964.39	1277943.21	Аналитический метод	(Mt)=0.10	-
2727	371947.33	1278033.39	Аналитический метод	(Mt)=0.10	-
2728	371931.24	1278102.19	Аналитический метод	(Mt)=0.10	-
2729	371916.50	1278183.01	Аналитический метод	(Mt)=0.10	-
2730	371898.93	1278263.34	Аналитический метод	(Mt)=0.10	-
2731	371884.79	1278344.05	Аналитический метод	(Mt)=0.10	-
2732	371851.98	1278493.37	Аналитический метод	(Mt)=0.10	-
2733	371837.46	1278573.89	Аналитический метод	(Mt)=0.10	-
2734	371822.64	1278642.90	Аналитический метод	(Mt)=0.10	-
2735	371805.03	1278723.39	Аналитический метод	(Mt)=0.10	-
2736	371790.32	1278804.09	Аналитический метод	(Mt)=0.10	-
2737	371782.01	1278842.70	Аналитический метод	(Mt)=0.10	-
2738	371777.27	1278833.04	Аналитический метод	(Mt)=0.10	-
2739	371768.95	1278812.68	Аналитический метод	(Mt)=0.10	-
2740	371772.06	1278792.77	Аналитический метод	(Mt)=0.10	-

2741	371793.96	1278683.46	Аналитический метод	(Mt)=0.10	-
2742	371826.58	1278510.20	Аналитический метод	(Mt)=0.10	-
2743	371860.70	1278315.86	Аналитический метод	(Mt)=0.10	-
2744	371884.54	1278178.67	Аналитический метод	(Mt)=0.10	-
2745	371937.10	1277873.42	Аналитический метод	(Mt)=0.10	-
2746	371941.90	1277845.66	Аналитический метод	(Mt)=0.10	-
2747	371967.96	1277700.43	Аналитический метод	(Mt)=0.10	-
2748	372004.77	1277493.57	Аналитический метод	(Mt)=0.10	-
2749	372023.93	1277387.67	Аналитический метод	(Mt)=0.10	-
2750	372039.82	1277305.38	Аналитический метод	(Mt)=0.10	-
2751	372056.15	1277211.36	Аналитический метод	(Mt)=0.10	-
2752	372101.82	1276974.04	Аналитический метод	(Mt)=0.10	-
2753	372115.56	1276904.48	Аналитический метод	(Mt)=0.10	-
2754	372136.13	1276812.99	Аналитический метод	(Mt)=0.10	-
2755	372143.46	1276790.49	Аналитический метод	(Mt)=0.10	-
2756	372169.04	1276718.91	Аналитический метод	(Mt)=0.10	-
2757	372291.94	1276438.51	Аналитический метод	(Mt)=0.10	-
2758	372341.41	1276327.34	Аналитический метод	(Mt)=0.10	-
2759	372359.88	1276284.94	Аналитический метод	(Mt)=0.10	-
2760	372425.57	1276130.57	Аналитический метод	(Mt)=0.10	-
2761	372458.37	1276057.43	Аналитический метод	(Mt)=0.10	-
2762	372562.72	1275815.27	Аналитический метод	(Mt)=0.10	-
2763	372581.94	1275772.18	Аналитический метод	(Mt)=0.10	-
2764	372662.95	1275580.61	Аналитический метод	(Mt)=0.10	-
2765	372737.01	1275401.60	Аналитический метод	(Mt)=0.10	-
2766	372791.35	1275268.81	Аналитический метод	(Mt)=0.10	-
2767	372919.75	1274960.56	Аналитический метод	(Mt)=0.10	-
2768	372949.58	1274890.87	Аналитический метод	(Mt)=0.10	-
2769	373005.97	1274760.55	Аналитический метод	(Mt)=0.10	-

2770	373051.79	1274649.60	Аналитический метод	(Mt)=0.10	-
2771	373126.68	1274472.46	Аналитический метод	(Mt)=0.10	-
2772	373173.19	1274362.89	Аналитический метод	(Mt)=0.10	-
2773	373247.32	1274190.16	Аналитический метод	(Mt)=0.10	-
2774	373351.30	1273949.12	Аналитический метод	(Mt)=0.10	-
2775	373390.04	1273857.97	Аналитический метод	(Mt)=0.10	-
2776	373409.29	1273811.92	Аналитический метод	(Mt)=0.10	-
2777	373437.32	1273743.88	Аналитический метод	(Mt)=0.10	-
2778	373475.28	1273655.51	Аналитический метод	(Mt)=0.10	-
2779	373530.34	1273522.86	Аналитический метод	(Mt)=0.10	-
2780	373631.52	1273286.35	Аналитический метод	(Mt)=0.10	-
2781	373714.75	1273087.61	Аналитический метод	(Mt)=0.10	-
2782	373772.60	1272948.11	Аналитический метод	(Mt)=0.10	-
2783	373875.49	1272705.47	Аналитический метод	(Mt)=0.10	-
2784	373950.06	1272528.89	Аналитический метод	(Mt)=0.10	-
2785	374007.39	1272396.38	Аналитический метод	(Mt)=0.10	-
2786	374035.08	1272329.79	Аналитический метод	(Mt)=0.10	-
2787	374101.71	1272163.14	Аналитический метод	(Mt)=0.10	-
2788	374159.54	1272017.23	Аналитический метод	(Mt)=0.10	-
2789	374171.01	1271986.50	Аналитический метод	(Mt)=0.10	-
2790	374178.18	1271970.45	Аналитический метод	(Mt)=0.10	-
2791	374189.97	1271954.52	Аналитический метод	(Mt)=0.10	-
2792	374205.03	1271941.00	Аналитический метод	(Mt)=0.10	-
2793	374274.33	1271885.19	Аналитический метод	(Mt)=0.10	-
2794	374349.16	1271823.73	Аналитический метод	(Mt)=0.10	-
2795	374465.12	1271721.94	Аналитический метод	(Mt)=0.10	-
2796	374547.24	1271647.85	Аналитический метод	(Mt)=0.10	-
2797	374636.50	1271567.93	Аналитический метод	(Mt)=0.10	-
2798	374761.94	1271456.71	Аналитический метод	(Mt)=0.10	-

2799	374815.03	1271410.79	Аналитический метод	(Mt)=0.10	-
2800	374886.21	1271344.46	Аналитический метод	(Mt)=0.10	-
2801	374933.25	1271299.08	Аналитический метод	(Mt)=0.10	-
2802	374973.32	1271252.33	Аналитический метод	(Mt)=0.10	-
2803	374994.30	1271224.22	Аналитический метод	(Mt)=0.10	-
2804	375001.45	1271212.76	Аналитический метод	(Mt)=0.10	-
2805	375039.95	1271152.48	Аналитический метод	(Mt)=0.10	-
2806	375127.28	1271008.49	Аналитический метод	(Mt)=0.10	-
2807	375252.00	1270804.09	Аналитический метод	(Mt)=0.10	-
2808	375338.24	1270658.92	Аналитический метод	(Mt)=0.10	-
2809	375472.93	1270437.41	Аналитический метод	(Mt)=0.10	-
2810	375583.77	1270251.22	Аналитический метод	(Mt)=0.10	-
2811	375657.88	1270127.97	Аналитический метод	(Mt)=0.10	-
2812	375718.73	1270025.56	Аналитический метод	(Mt)=0.10	-
2813	375798.95	1269887.13	Аналитический метод	(Mt)=0.10	-
2814	375827.28	1269834.89	Аналитический метод	(Mt)=0.10	-
2815	375852.63	1269783.29	Аналитический метод	(Mt)=0.10	-
2816	375887.67	1269703.43	Аналитический метод	(Mt)=0.10	-
2817	375966.84	1269476.88	Аналитический метод	(Mt)=0.10	-
2818	376011.93	1269343.23	Аналитический метод	(Mt)=0.10	-
2819	376058.33	1269203.15	Аналитический метод	(Mt)=0.10	-
2820	376153.14	1268918.54	Аналитический метод	(Mt)=0.10	-
2821	376228.18	1268691.59	Аналитический метод	(Mt)=0.10	-
2822	376309.01	1268451.75	Аналитический метод	(Mt)=0.10	-
2823	376402.50	1268180.08	Аналитический метод	(Mt)=0.10	-
2824	376462.12	1268009.00	Аналитический метод	(Mt)=0.10	-
2825	376509.92	1267872.88	Аналитический метод	(Mt)=0.10	-
2826	376560.27	1267726.41	Аналитический метод	(Mt)=0.10	-
2827	376608.31	1267589.96	Аналитический метод	(Mt)=0.10	-

2828	376693.29	1267340.45	Аналитический метод	(Mt)=0.10	-
2829	376762.34	1267136.34	Аналитический метод	(Mt)=0.10	-
2830	376796.33	1267039.21	Аналитический метод	(Mt)=0.10	-
2831	376947.88	1266616.61	Аналитический метод	(Mt)=0.10	-
2832	377007.09	1266459.75	Аналитический метод	(Mt)=0.10	-
2833	377042.41	1266372.13	Аналитический метод	(Mt)=0.10	-
2834	377080.83	1266284.44	Аналитический метод	(Mt)=0.10	-
2835	377178.13	1266082.64	Аналитический метод	(Mt)=0.10	-
2836	377236.60	1265960.86	Аналитический метод	(Mt)=0.10	-
2837	377278.48	1265872.65	Аналитический метод	(Mt)=0.10	-
2838	377329.46	1265766.25	Аналитический метод	(Mt)=0.10	-
2839	377597.48	1265212.90	Аналитический метод	(Mt)=0.10	-
2840	377725.63	1264943.51	Аналитический метод	(Mt)=0.10	-
2841	377881.59	1264618.31	Аналитический метод	(Mt)=0.10	-
2842	377964.91	1264445.17	Аналитический метод	(Mt)=0.10	-
2843	378062.22	1264244.30	Аналитический метод	(Mt)=0.10	-
2844	378073.43	1264220.56	Аналитический метод	(Mt)=0.10	-
2845	378099.08	1264164.90	Аналитический метод	(Mt)=0.10	-
2846	378161.19	1264034.71	Аналитический метод	(Mt)=0.10	-
2847	378212.81	1263925.64	Аналитический метод	(Mt)=0.10	-
2848	378232.98	1263883.86	Аналитический метод	(Mt)=0.10	-
2849	378285.44	1263773.42	Аналитический метод	(Mt)=0.10	-
2850	378347.00	1263645.16	Аналитический метод	(Mt)=0.10	-
2851	378380.73	1263573.38	Аналитический метод	(Mt)=0.10	-
2852	378402.19	1263527.33	Аналитический метод	(Mt)=0.10	-
2853	378424.52	1263478.18	Аналитический метод	(Mt)=0.10	-
2854	378441.54	1263443.70	Аналитический метод	(Mt)=0.10	-
2855	378450.30	1263426.80	Аналитический метод	(Mt)=0.10	-
2856	378477.62	1263370.38	Аналитический метод	(Mt)=0.10	-

2857	378509.17	1263305.97	Аналитический метод	(Mt)=0.10	-
2858	378551.53	1263220.51	Аналитический метод	(Mt)=0.10	-
2859	378572.49	1263176.13	Аналитический метод	(Mt)=0.10	-
2860	378666.56	1262982.17	Аналитический метод	(Mt)=0.10	-
2861	378707.39	1262895.84	Аналитический метод	(Mt)=0.10	-
2862	378748.99	1262810.25	Аналитический метод	(Mt)=0.10	-
2863	378838.26	1262627.63	Аналитический метод	(Mt)=0.10	-
2864	378884.98	1262529.29	Аналитический метод	(Mt)=0.10	-
2865	379000.73	1262290.08	Аналитический метод	(Mt)=0.10	-
2866	379087.44	1262110.46	Аналитический метод	(Mt)=0.10	-
2867	379191.83	1261892.95	Аналитический метод	(Mt)=0.10	-
2868	379218.52	1261837.87	Аналитический метод	(Mt)=0.10	-
2869	379239.66	1261793.77	Аналитический метод	(Mt)=0.10	-
2870	379332.00	1261597.38	Аналитический метод	(Mt)=0.10	-
2871	379433.96	1261385.40	Аналитический метод	(Mt)=0.10	-
2872	379517.06	1261210.75	Аналитический метод	(Mt)=0.10	-
2873	379549.01	1261145.58	Аналитический метод	(Mt)=0.10	-
2874	379591.56	1261056.46	Аналитический метод	(Mt)=0.10	-
2875	379621.71	1260978.75	Аналитический метод	(Mt)=0.10	-
2876	379639.56	1260923.02	Аналитический метод	(Mt)=0.10	-
2877	379655.32	1260862.77	Аналитический метод	(Mt)=0.10	-
2878	379676.44	1260746.14	Аналитический метод	(Mt)=0.10	-
2879	379685.37	1260685.24	Аналитический метод	(Mt)=0.10	-
2880	379692.80	1260605.67	Аналитический метод	(Mt)=0.10	-
2881	379702.03	1260534.64	Аналитический метод	(Mt)=0.10	-
2882	379712.78	1260463.78	Аналитический метод	(Mt)=0.10	-
2883	379764.20	1260157.81	Аналитический метод	(Mt)=0.10	-
2884	379813.57	1259824.28	Аналитический метод	(Mt)=0.10	-
2885	379843.07	1259634.24	Аналитический метод	(Mt)=0.10	-

2886	379864.31	1259493.10	Аналитический метод	(Mt)=0.10	-
2887	379879.61	1259397.97	Аналитический метод	(Mt)=0.10	-
2888	379900.88	1259255.82	Аналитический метод	(Mt)=0.10	-
2889	379959.09	1258875.99	Аналитический метод	(Mt)=0.10	-
2890	379983.35	1258710.07	Аналитический метод	(Mt)=0.10	-
2891	379998.86	1258611.39	Аналитический метод	(Mt)=0.10	-
2892	380004.86	1258567.79	Аналитический метод	(Mt)=0.10	-
2893	380019.35	1258472.74	Аналитический метод	(Mt)=0.10	-
2894	380037.85	1258354.52	Аналитический метод	(Mt)=0.10	-
2895	380068.57	1258164.86	Аналитический метод	(Mt)=0.10	-
2896	380083.40	1258069.85	Аналитический метод	(Mt)=0.10	-
2897	380104.28	1257904.04	Аналитический метод	(Mt)=0.10	-
2898	380106.82	1257861.61	Аналитический метод	(Mt)=0.10	-
2899	380106.55	1257808.17	Аналитический метод	(Mt)=0.10	-
2900	380101.60	1257755.48	Аналитический метод	(Mt)=0.10	-
2901	380092.44	1257699.67	Аналитический метод	(Mt)=0.10	-
2902	380076.66	1257621.59	Аналитический метод	(Mt)=0.10	-
2903	380056.23	1257538.40	Аналитический метод	(Mt)=0.10	-
2904	379997.90	1257353.45	Аналитический метод	(Mt)=0.10	-
2905	379952.97	1257214.28	Аналитический метод	(Mt)=0.10	-
2906	379842.78	1256868.75	Аналитический метод	(Mt)=0.10	-
2907	379721.30	1256484.78	Аналитический метод	(Mt)=0.10	-
2908	379671.63	1256324.25	Аналитический метод	(Mt)=0.10	-
2909	379592.05	1256073.26	Аналитический метод	(Mt)=0.10	-
2910	379419.70	1255523.25	Аналитический метод	(Mt)=0.10	-
2911	379251.78	1254993.86	Аналитический метод	(Mt)=0.10	-
2912	379201.35	1254835.36	Аналитический метод	(Mt)=0.10	-
2913	379187.09	1254791.67	Аналитический метод	(Mt)=0.10	-
2914	379128.12	1254607.68	Аналитический метод	(Mt)=0.10	-

2915	379091.29	1254493.63	Аналитический метод	(Mt)=0.10	-
2916	379023.36	1254282.66	Аналитический метод	(Mt)=0.10	-
2917	379016.99	1254264.35	Аналитический метод	(Mt)=0.10	-
2918	378963.82	1254101.68	Аналитический метод	(Mt)=0.10	-
2919	378958.19	1254084.39	Аналитический метод	(Mt)=0.10	-
2920	378950.60	1254059.37	Аналитический метод	(Mt)=0.10	-
2921	378806.81	1253601.63	Аналитический метод	(Mt)=0.10	-
2922	378667.31	1253154.98	Аналитический метод	(Mt)=0.10	-
2923	378598.07	1252937.57	Аналитический метод	(Mt)=0.10	-
2924	378569.32	1252846.55	Аналитический метод	(Mt)=0.10	-
2925	378531.84	1252731.22	Аналитический метод	(Mt)=0.10	-
2926	378461.42	1252503.19	Аналитический метод	(Mt)=0.10	-
2927	378424.29	1252389.33	Аналитический метод	(Mt)=0.10	-
2928	378295.23	1251976.64	Аналитический метод	(Mt)=0.10	-
2929	378251.93	1251839.40	Аналитический метод	(Mt)=0.10	-
2930	378171.63	1251587.73	Аналитический метод	(Mt)=0.10	-
2931	378155.56	1251538.39	Аналитический метод	(Mt)=0.10	-
2932	378149.42	1251519.04	Аналитический метод	(Mt)=0.10	-
2933	378118.42	1251428.26	Аналитический метод	(Mt)=0.10	-
2934	378094.80	1251358.43	Аналитический метод	(Mt)=0.10	-
2935	378048.14	1251224.08	Аналитический метод	(Mt)=0.10	-
2936	378012.66	1251125.57	Аналитический метод	(Mt)=0.10	-
2937	377964.01	1251017.16	Аналитический метод	(Mt)=0.10	-
2938	377880.37	1250859.78	Аналитический метод	(Mt)=0.10	-
2939	377849.60	1250809.02	Аналитический метод	(Mt)=0.10	-
2940	377831.58	1250780.96	Аналитический метод	(Mt)=0.10	-
2941	377813.28	1250754.57	Аналитический метод	(Mt)=0.10	-
2942	377747.78	1250672.20	Аналитический метод	(Mt)=0.10	-
2943	377545.38	1250414.67	Аналитический метод	(Mt)=0.10	-

2944	377391.75	1250218.56	Аналитический метод	(Mt)=0.10	-
2945	377246.86	1250030.28	Аналитический метод	(Mt)=0.10	-
2946	377127.61	1249876.32	Аналитический метод	(Mt)=0.10	-
2947	377061.85	1249790.50	Аналитический метод	(Mt)=0.10	-
2948	376985.78	1249691.73	Аналитический метод	(Mt)=0.10	-
2949	376933.82	1249625.64	Аналитический метод	(Mt)=0.10	-
2950	376685.81	1249306.32	Аналитический метод	(Mt)=0.10	-
2951	376524.30	1249098.42	Аналитический метод	(Mt)=0.10	-
2952	376406.38	1248947.54	Аналитический метод	(Mt)=0.10	-
2953	376318.21	1248833.72	Аналитический метод	(Mt)=0.10	-
2954	376260.52	1248757.82	Аналитический метод	(Mt)=0.10	-
2955	376158.87	1248623.08	Аналитический метод	(Mt)=0.10	-
2956	376086.70	1248528.29	Аналитический метод	(Mt)=0.10	-
2957	376028.25	1248451.43	Аналитический метод	(Mt)=0.10	-
2958	375984.30	1248395.08	Аналитический метод	(Mt)=0.10	-
2959	375927.22	1248320.40	Аналитический метод	(Mt)=0.10	-
2960	375910.78	1248299.65	Аналитический метод	(Mt)=0.10	-
2961	375866.13	1248241.86	Аналитический метод	(Mt)=0.10	-
2962	375719.86	1248054.69	Аналитический метод	(Mt)=0.10	-
2963	375668.22	1247988.72	Аналитический метод	(Mt)=0.10	-
2964	375570.39	1247865.09	Аналитический метод	(Mt)=0.10	-
2965	375478.96	1247752.43	Аналитический метод	(Mt)=0.10	-
2966	375433.41	1247697.67	Аналитический метод	(Mt)=0.10	-
2967	375373.22	1247621.22	Аналитический метод	(Mt)=0.10	-
2968	375282.77	1247504.94	Аналитический метод	(Mt)=0.10	-
2969	375231.94	1247443.23	Аналитический метод	(Mt)=0.10	-
2970	375150.12	1247342.02	Аналитический метод	(Mt)=0.10	-
2971	375103.92	1247283.77	Аналитический метод	(Mt)=0.10	-
2972	375034.75	1247197.36	Аналитический метод	(Mt)=0.10	-

2973	375007.02	1247166.09	Аналитический метод	(Mt)=0.10	-
2974	374981.15	1247140.37	Аналитический метод	(Mt)=0.10	-
2975	374947.65	1247109.62	Аналитический метод	(Mt)=0.10	-
2976	374811.22	1246996.44	Аналитический метод	(Mt)=0.10	-
2977	374470.10	1246720.92	Аналитический метод	(Mt)=0.10	-
2978	374344.29	1246626.27	Аналитический метод	(Mt)=0.10	-
2979	374298.81	1246594.34	Аналитический метод	(Mt)=0.10	-
2980	374262.02	1246565.56	Аналитический метод	(Mt)=0.10	-
2981	373919.75	1246315.17	Аналитический метод	(Mt)=0.10	-
2982	373911.29	1246303.57	Аналитический метод	(Mt)=0.10	-
2983	373854.62	1246090.09	Аналитический метод	(Mt)=0.10	-
2984	373838.01	1246037.92	Аналитический метод	(Mt)=0.10	-
2985	373823.72	1245987.70	Аналитический метод	(Mt)=0.10	-
2986	373812.83	1245941.87	Аналитический метод	(Mt)=0.10	-
2987	373815.45	1245924.59	Аналитический метод	(Mt)=0.10	-
2988	373860.68	1245813.91	Аналитический метод	(Mt)=0.10	-
2426	373875.44	1245777.19	Аналитический метод	(Mt)=0.10	-
2989	379623.65	1260757.13	Аналитический метод	(Mt)=0.10	-
2990	379606.70	1260851.08	Аналитический метод	(Mt)=0.10	-
2991	379591.72	1260908.46	Аналитический метод	(Mt)=0.10	-
2992	379574.81	1260961.41	Аналитический метод	(Mt)=0.10	-
2993	379546.03	1261035.78	Аналитический метод	(Mt)=0.10	-
2994	379504.06	1261123.69	Аналитический метод	(Mt)=0.10	-
2995	379472.10	1261188.88	Аналитический метод	(Mt)=0.10	-
2996	379388.88	1261363.77	Аналитический метод	(Mt)=0.10	-
2997	379286.89	1261575.80	Аналитический метод	(Mt)=0.10	-
2998	379200.51	1261759.53	Аналитический метод	(Mt)=0.10	-
2989	379623.65	1260757.13	Аналитический метод	(Mt)=0.10	-

2999	378032.67	1264189.55	Аналитический метод	(Mt)=0.10	-
3000	378028.17	1264199.31	Аналитический метод	(Mt)=0.10	-
3001	378017.17	1264222.61	Аналитический метод	(Mt)=0.10	-
3002	377929.84	1264402.88	Аналитический метод	(Mt)=0.10	-
3003	377957.96	1264339.84	Аналитический метод	(Mt)=0.10	-
3004	377958.70	1264337.99	Аналитический метод	(Mt)=0.10	-
3005	377959.53	1264335.11	Аналитический метод	(Mt)=0.10	-
3006	377960.01	1264332.15	Аналитический метод	(Mt)=0.10	-
3007	377960.12	1264329.15	Аналитический метод	(Mt)=0.10	-
3008	377948.81	1264233.79	Аналитический метод	(Mt)=0.10	-
3009	377982.98	1264216.17	Аналитический метод	(Mt)=0.10	-
2999	378032.67	1264189.55	Аналитический метод	(Mt)=0.10	-
3010	371909.81	1277741.05	Аналитический метод	(Mt)=0.10	-
3011	371898.78	1277802.02	Аналитический метод	(Mt)=0.10	-
3012	371862.61	1278011.70	Аналитический метод	(Mt)=0.10	-
3013	371874.17	1277787.75	Аналитический метод	(Mt)=0.10	-
3010	371909.81	1277741.05	Аналитический метод	(Mt)=0.10	-
3014	371734.21	1278858.68	Аналитический метод	(Mt)=0.10	-
3015	371772.42	1278936.70	Аналитический метод	(Mt)=0.10	-
3016	371799.32	1278993.98	Аналитический метод	(Mt)=0.10	-
3017	371720.40	1278934.09	Аналитический метод	(Mt)=0.10	-
3014	371734.21	1278858.68	Аналитический метод	(Mt)=0.10	-
3018	374309.97	1283668.78	Аналитический метод	(Mt)=0.10	-
3019	374313.53	1283696.26	Аналитический метод	(Mt)=0.10	-
3020	374304.58	1283666.10	Аналитический метод	(Mt)=0.10	-
3021	374302.45	1283660.50	Аналитический метод	(Mt)=0.10	-
3018	374309.97	1283668.78	Аналитический метод	(Mt)=0.10	-

3022	375487.31	1288793.06	Аналитический метод	(Mt)=0.10	-
3023	375493.04	1288767.01	Аналитический метод	(Mt)=0.10	-
3024	375493.10	1288767.47	Аналитический метод	(Mt)=0.10	-
3025	375489.51	1288788.03	Аналитический метод	(Mt)=0.10	-
3022	375487.31	1288793.06	Аналитический метод	(Mt)=0.10	-
3026	375439.18	1288779.68	Аналитический метод	(Mt)=0.10	-
3027	375437.49	1288787.47	Аналитический метод	(Mt)=0.10	-
3028	375342.98	1288841.32	Аналитический метод	(Mt)=0.10	-
3026	375439.18	1288779.68	Аналитический метод	(Mt)=0.10	-
3029	375041.72	1289126.40	Аналитический метод	(Mt)=0.10	-
3030	375052.65	1289143.67	Аналитический метод	(Mt)=0.10	-
3031	375033.59	1289227.06	Аналитический метод	(Mt)=0.10	-
3032	374940.12	1289200.64	Аналитический метод	(Mt)=0.10	-
3033	374964.29	1289173.82	Аналитический метод	(Mt)=0.10	-
3029	375041.72	1289126.40	Аналитический метод	(Mt)=0.10	-
3034	374741.06	1289443.57	Аналитический метод	(Mt)=0.10	-
3035	374673.15	1289563.95	Аналитический метод	(Mt)=0.10	-
3036	374654.60	1289575.43	Аналитический метод	(Mt)=0.10	-
3037	374652.32	1289577.36	Аналитический метод	(Mt)=0.10	-
3038	374651.17	1289578.99	Аналитический метод	(Mt)=0.10	-
3039	374650.36	1289580.82	Аналитический метод	(Mt)=0.10	-
3040	374649.93	1289582.77	Аналитический метод	(Mt)=0.10	-
3041	374649.89	1289584.76	Аналитический метод	(Mt)=0.10	-
3042	374650.43	1289587.20	Аналитический метод	(Mt)=0.10	-
3043	374651.52	1289589.44	Аналитический метод	(Mt)=0.10	-
3044	374656.27	1289595.29	Аналитический метод	(Mt)=0.10	-
3045	374630.00	1289644.05	Аналитический метод	(Mt)=0.10	-

3046	374569.04	1289716.19	Аналитический метод	(Mt)=0.10	-
3047	374552.30	1289741.51	Аналитический метод	(Mt)=0.10	-
3048	374629.28	1289494.80	Аналитический метод	(Mt)=0.10	-
3034	374741.06	1289443.57	Аналитический метод	(Mt)=0.10	-
3049	374627.06	1289725.00	Аналитический метод	(Mt)=0.10	-
3050	374603.79	1289779.10	Аналитический метод	(Mt)=0.10	-
3051	374549.86	1289905.54	Аналитический метод	(Mt)=0.10	-
3052	374552.74	1289883.18	Аналитический метод	(Mt)=0.10	-
3053	374562.45	1289841.11	Аналитический метод	(Mt)=0.10	-
3054	374573.20	1289806.42	Аналитический метод	(Mt)=0.10	-
3055	374587.69	1289778.62	Аналитический метод	(Mt)=0.10	-
3056	374608.21	1289747.30	Аналитический метод	(Mt)=0.10	-
3049	374627.06	1289725.00	Аналитический метод	(Mt)=0.10	-
3057	375604.36	1295916.63	Аналитический метод	(Mt)=0.10	-
3058	375602.36	1295898.04	Аналитический метод	(Mt)=0.10	-
3059	375613.81	1295949.00	Аналитический метод	(Mt)=0.10	-
3057	375604.36	1295916.63	Аналитический метод	(Mt)=0.10	-
3060	376736.94	1302604.34	Аналитический метод	(Mt)=0.10	-
3061	376742.53	1302701.08	Аналитический метод	(Mt)=0.10	-
3062	376749.01	1302817.25	Аналитический метод	(Mt)=0.10	-
3063	376756.96	1302955.91	Аналитический метод	(Mt)=0.10	-
3064	376686.28	1302865.49	Аналитический метод	(Mt)=0.10	-
3060	376736.94	1302604.34	Аналитический метод	(Mt)=0.10	-
3065	376638.16	1303879.04	Аналитический метод	(Mt)=0.10	-
3066	376611.89	1303909.90	Аналитический метод	(Mt)=0.10	-
3067	376504.17	1304027.96	Аналитический метод	(Mt)=0.10	-
3068	376475.90	1304059.61	Аналитический метод	(Mt)=0.10	-

3069	376449.34	1304088.89	Аналитический метод	(Mt)=0.10	-
3070	376419.21	1304122.84	Аналитический метод	(Mt)=0.10	-
3071	376396.37	1304147.63	Аналитический метод	(Mt)=0.10	-
3072	376312.06	1304241.17	Аналитический метод	(Mt)=0.10	-
3073	376222.03	1304342.37	Аналитический метод	(Mt)=0.10	-
3074	376160.81	1304410.26	Аналитический метод	(Mt)=0.10	-
3075	376069.17	1304516.99	Аналитический метод	(Mt)=0.10	-
3076	376035.86	1304555.54	Аналитический метод	(Mt)=0.10	-
3077	375985.79	1304610.80	Аналитический метод	(Mt)=0.10	-
3078	375978.00	1304618.63	Аналитический метод	(Mt)=0.10	-
3079	375868.01	1304735.38	Аналитический метод	(Mt)=0.10	-
3080	375814.92	1304792.05	Аналитический метод	(Mt)=0.10	-
3081	375809.74	1304798.14	Аналитический метод	(Mt)=0.10	-
3082	375804.33	1304804.92	Аналитический метод	(Mt)=0.10	-
3083	375797.22	1304815.49	Аналитический метод	(Mt)=0.10	-
3084	375792.50	1304823.21	Аналитический метод	(Mt)=0.10	-
3085	375756.43	1304888.98	Аналитический метод	(Mt)=0.10	-
3086	375711.99	1304972.51	Аналитический метод	(Mt)=0.10	-
3087	375692.16	1305009.19	Аналитический метод	(Mt)=0.10	-
3088	375681.15	1305029.40	Аналитический метод	(Mt)=0.10	-
3089	375622.66	1305040.74	Аналитический метод	(Mt)=0.10	-
3090	375598.51	1305045.67	Аналитический метод	(Mt)=0.10	-
3091	375575.93	1305049.95	Аналитический метод	(Mt)=0.10	-
3092	375554.92	1305053.70	Аналитический метод	(Mt)=0.10	-
3093	375549.75	1305054.74	Аналитический метод	(Mt)=0.10	-
3094	375609.57	1304985.64	Аналитический метод	(Mt)=0.10	-
3095	375611.39	1304983.25	Аналитический метод	(Mt)=0.10	-
3096	375679.14	1304853.32	Аналитический метод	(Mt)=0.10	-
3097	375965.81	1304567.85	Аналитический метод	(Mt)=0.10	-

3098	375967.80	1304565.62	Аналитический метод	(Mt)=0.10	-
3099	375969.52	1304563.15	Аналитический метод	(Mt)=0.10	-
3100	375970.92	1304560.50	Аналитический метод	(Mt)=0.10	-
3101	375972.00	1304557.71	Аналитический метод	(Mt)=0.10	-
3102	375972.73	1304554.80	Аналитический метод	(Mt)=0.10	-
3103	375973.11	1304551.83	Аналитический метод	(Mt)=0.10	-
3104	375973.14	1304548.83	Аналитический метод	(Mt)=0.10	-
3105	375972.80	1304545.85	Аналитический метод	(Mt)=0.10	-
3106	375972.09	1304542.88	Аналитический метод	(Mt)=0.10	-
3107	375955.72	1304488.92	Аналитический метод	(Mt)=0.10	-
3108	375973.94	1304469.16	Аналитический метод	(Mt)=0.10	-
3109	376026.63	1304408.35	Аналитический метод	(Mt)=0.10	-
3110	376082.98	1304345.79	Аналитический метод	(Mt)=0.10	-
3111	376135.89	1304288.34	Аналитический метод	(Mt)=0.10	-
3112	376188.74	1304231.41	Аналитический метод	(Mt)=0.10	-
3113	376235.10	1304185.71	Аналитический метод	(Mt)=0.10	-
3114	376360.71	1304048.97	Аналитический метод	(Mt)=0.10	-
3115	376439.65	1303955.70	Аналитический метод	(Mt)=0.10	-
3116	376508.81	1303875.17	Аналитический метод	(Mt)=0.10	-
3117	376562.27	1303812.15	Аналитический метод	(Mt)=0.10	-
3118	376589.98	1303780.08	Аналитический метод	(Mt)=0.10	-
3065	376638.16	1303879.04	Аналитический метод	(Mt)=0.10	-
3119	376492.37	1303863.60	Аналитический метод	(Mt)=0.10	-
3120	376443.86	1303920.09	Аналитический метод	(Mt)=0.10	-
3121	376443.38	1303919.48	Аналитический метод	(Mt)=0.10	-
3122	376441.93	1303920.61	Аналитический метод	(Mt)=0.10	-
3123	376442.64	1303921.52	Аналитический метод	(Mt)=0.10	-
3124	376440.85	1303923.59	Аналитический метод	(Mt)=0.10	-

3125	376345.84	1304035.59	Аналитический метод	(Mt)=0.10	-
3126	376256.03	1304133.37	Аналитический метод	(Mt)=0.10	-
3127	376356.51	1304010.24	Аналитический метод	(Mt)=0.10	-
3128	376380.14	1303978.92	Аналитический метод	(Mt)=0.10	-
3129	376432.63	1303911.55	Аналитический метод	(Mt)=0.10	-
3130	376439.22	1303906.60	Аналитический метод	(Mt)=0.10	-
3131	376440.13	1303906.63	Аналитический метод	(Mt)=0.10	-
3132	376440.16	1303905.89	Аналитический метод	(Mt)=0.10	-
3133	376457.76	1303892.67	Аналитический метод	(Mt)=0.10	-
3119	376492.37	1303863.60	Аналитический метод	(Mt)=0.10	-
3134	375918.63	1304538.88	Аналитический метод	(Mt)=0.10	-
3135	375919.89	1304543.02	Аналитический метод	(Mt)=0.10	-
3136	375727.97	1304734.13	Аналитический метод	(Mt)=0.10	-
3137	375867.39	1304584.22	Аналитический метод	(Mt)=0.10	-
3138	375870.56	1304588.14	Аналитический метод	(Mt)=0.10	-
3139	375875.73	1304583.91	Аналитический метод	(Mt)=0.10	-
3140	375871.90	1304579.37	Аналитический метод	(Mt)=0.10	-
3141	375905.25	1304543.51	Аналитический метод	(Mt)=0.10	-
3142	375909.55	1304547.87	Аналитический метод	(Mt)=0.10	-
3134	375918.63	1304538.88	Аналитический метод	(Mt)=0.10	-
3143	375611.40	1304871.78	Аналитический метод	(Mt)=0.10	-
3144	375618.08	1304862.59	Аналитический метод	(Mt)=0.10	-
3145	375569.82	1304955.16	Аналитический метод	(Mt)=0.10	-
3146	375506.42	1305028.53	Аналитический метод	(Mt)=0.10	-
3147	375467.30	1305015.86	Аналитический метод	(Mt)=0.10	-
3148	375561.89	1304911.28	Аналитический метод	(Mt)=0.10	-
3149	375610.65	1304872.44	Аналитический метод	(Mt)=0.10	-
3143	375611.40	1304871.78	Аналитический метод	(Mt)=0.10	-

3150	375499.68	1305078.90	Аналитический метод	(Mt)=0.10	-
3151	375462.61	1305121.71	Аналитический метод	(Mt)=0.10	-
3152	375452.37	1305132.89	Аналитический метод	(Mt)=0.10	-
3153	375382.63	1305107.65	Аналитический метод	(Mt)=0.10	-
3154	375412.86	1305076.24	Аналитический метод	(Mt)=0.10	-
3155	375430.62	1305056.54	Аналитический метод	(Mt)=0.10	-
3150	375499.68	1305078.90	Аналитический метод	(Mt)=0.10	-
3156	375013.15	1305480.08	Аналитический метод	(Mt)=0.10	-
3157	374944.54	1305557.19	Аналитический метод	(Mt)=0.10	-
3158	374931.91	1305571.63	Аналитический метод	(Mt)=0.10	-
3159	374956.09	1305529.42	Аналитический метод	(Mt)=0.10	-
3156	375013.15	1305480.08	Аналитический метод	(Mt)=0.10	-
3160	373620.79	1307177.56	Аналитический метод	(Mt)=0.10	-
3161	373640.66	1307153.78	Аналитический метод	(Mt)=0.10	-
3162	373652.50	1307171.88	Аналитический метод	(Mt)=0.10	-
3163	373497.01	1307329.89	Аналитический метод	(Mt)=0.10	-
3164	373490.14	1307327.83	Аналитический метод	(Mt)=0.10	-
3165	373492.71	1307324.85	Аналитический метод	(Mt)=0.10	-
3160	373620.79	1307177.56	Аналитический метод	(Mt)=0.10	-
3166	369891.10	1310973.58	Аналитический метод	(Mt)=0.10	-
3167	369456.25	1311401.20	Аналитический метод	(Mt)=0.10	-
3168	369313.33	1311541.99	Аналитический метод	(Mt)=0.10	-
3169	369077.20	1311768.24	Аналитический метод	(Mt)=0.10	-
3170	368991.67	1311849.18	Аналитический метод	(Mt)=0.10	-
3171	368850.84	1311980.26	Аналитический метод	(Mt)=0.10	-
3172	368744.11	1312078.07	Аналитический метод	(Mt)=0.10	-
3173	368694.22	1312124.99	Аналитический метод	(Mt)=0.10	-

3174	368608.73	1312177.59	Аналитический метод	(Mt)=0.10	-
3175	368280.47	1312382.31	Аналитический метод	(Mt)=0.10	-
3176	368279.88	1312367.05	Аналитический метод	(Mt)=0.10	-
3177	368517.10	1312224.21	Аналитический метод	(Mt)=0.10	-
3178	368567.15	1312192.32	Аналитический метод	(Mt)=0.10	-
3179	368652.66	1312130.94	Аналитический метод	(Mt)=0.10	-
3180	368724.68	1312059.57	Аналитический метод	(Mt)=0.10	-
3181	368856.22	1311933.65	Аналитический метод	(Mt)=0.10	-
3182	368928.24	1311859.71	Аналитический метод	(Mt)=0.10	-
3183	369181.96	1311616.25	Аналитический метод	(Mt)=0.10	-
3184	369243.47	1311556.89	Аналитический метод	(Mt)=0.10	-
3185	369305.57	1311497.59	Аналитический метод	(Mt)=0.10	-
3186	369419.52	1311388.30	Аналитический метод	(Mt)=0.10	-
3187	369741.58	1311072.11	Аналитический метод	(Mt)=0.10	-
3188	369842.64	1310962.67	Аналитический метод	(Mt)=0.10	-
3166	369891.10	1310973.58	Аналитический метод	(Mt)=0.10	-
3189	360986.68	1315933.06	Аналитический метод	(Mt)=0.10	-
3190	360907.85	1315992.35	Аналитический метод	(Mt)=0.10	-
3191	360830.72	1316051.35	Аналитический метод	(Mt)=0.10	-
3192	360826.38	1316054.71	Аналитический метод	(Mt)=0.10	-
3193	360853.58	1315969.14	Аналитический метод	(Mt)=0.10	-
3189	360986.68	1315933.06	Аналитический метод	(Mt)=0.10	-
3194	359005.99	1317405.33	Аналитический метод	(Mt)=0.10	-
3195	358929.34	1317461.28	Аналитический метод	(Mt)=0.10	-
3196	358950.66	1317413.16	Аналитический метод	(Mt)=0.10	-
3194	359005.99	1317405.33	Аналитический метод	(Mt)=0.10	-
3197	358906.93	1317539.54	Аналитический метод	(Mt)=0.10	-

3198	358883.20	1317596.24	Аналитический метод	(Mt)=0.10	-
3199	358822.72	1317739.36	Аналитический метод	(Mt)=0.10	-
3200	358791.18	1317810.33	Аналитический метод	(Mt)=0.10	-
3201	358761.48	1317882.53	Аналитический метод	(Mt)=0.10	-
3202	358731.06	1317954.81	Аналитический метод	(Mt)=0.10	-
3203	358700.21	1318026.86	Аналитический метод	(Mt)=0.10	-
3204	358671.47	1318096.57	Аналитический метод	(Mt)=0.10	-
3205	358639.41	1318168.55	Аналитический метод	(Mt)=0.10	-
3206	358612.88	1318244.80	Аналитический метод	(Mt)=0.10	-
3207	358588.47	1318328.89	Аналитический метод	(Mt)=0.10	-
3208	358568.56	1318409.76	Аналитический метод	(Mt)=0.10	-
3209	358550.98	1318478.16	Аналитический метод	(Mt)=0.10	-
3210	358515.30	1318623.38	Аналитический метод	(Mt)=0.10	-
3211	358496.90	1318701.56	Аналитический метод	(Mt)=0.10	-
3212	358442.59	1318919.55	Аналитический метод	(Mt)=0.10	-
3213	358422.09	1319007.44	Аналитический метод	(Mt)=0.10	-
3214	358366.43	1319234.43	Аналитический метод	(Mt)=0.10	-
3215	358328.12	1319386.66	Аналитический метод	(Mt)=0.10	-
3216	358310.06	1319462.70	Аналитический метод	(Mt)=0.10	-
3217	358292.83	1319537.69	Аналитический метод	(Mt)=0.10	-
3218	358272.68	1319611.82	Аналитический метод	(Mt)=0.10	-
3219	358254.27	1319687.62	Аналитический метод	(Mt)=0.10	-
3220	358234.74	1319766.94	Аналитический метод	(Mt)=0.10	-
3221	358217.01	1319842.50	Аналитический метод	(Mt)=0.10	-
3222	358198.70	1319916.85	Аналитический метод	(Mt)=0.10	-
3223	358178.69	1319993.47	Аналитический метод	(Mt)=0.10	-
3224	358161.75	1320066.87	Аналитический метод	(Mt)=0.10	-
3225	358140.80	1320150.24	Аналитический метод	(Mt)=0.10	-
3226	358124.34	1320224.06	Аналитический метод	(Mt)=0.10	-

3227	358105.80	1320298.09	Аналитический метод	(Mt)=0.10	-
3228	358089.77	1320374.88	Аналитический метод	(Mt)=0.10	-
3229	358073.06	1320450.70	Аналитический метод	(Mt)=0.10	-
3230	358057.39	1320523.95	Аналитический метод	(Mt)=0.10	-
3231	358039.82	1320601.61	Аналитический метод	(Mt)=0.10	-
3232	358031.28	1320674.00	Аналитический метод	(Mt)=0.10	-
3233	357987.32	1321056.44	Аналитический метод	(Mt)=0.10	-
3234	357979.77	1321132.89	Аналитический метод	(Mt)=0.10	-
3235	357967.98	1321221.31	Аналитический метод	(Mt)=0.10	-
3236	357959.24	1321292.28	Аналитический метод	(Mt)=0.10	-
3237	357953.47	1321359.84	Аналитический метод	(Mt)=0.10	-
3238	357943.36	1321432.26	Аналитический метод	(Mt)=0.10	-
3239	357933.07	1321515.67	Аналитический метод	(Mt)=0.10	-
3240	357927.15	1321582.17	Аналитический метод	(Mt)=0.10	-
3241	357918.43	1321660.77	Аналитический метод	(Mt)=0.10	-
3242	357900.74	1321800.36	Аналитический метод	(Mt)=0.10	-
3243	357894.98	1321854.04	Аналитический метод	(Mt)=0.10	-
3244	357888.96	1321915.15	Аналитический метод	(Mt)=0.10	-
3245	357888.96	1321917.15	Аналитический метод	(Mt)=0.10	-
3246	357891.38	1321929.07	Аналитический метод	(Mt)=0.10	-
3247	357894.77	1321981.95	Аналитический метод	(Mt)=0.10	-
3248	357897.31	1322035.78	Аналитический метод	(Mt)=0.10	-
3249	357901.90	1322101.34	Аналитический метод	(Mt)=0.10	-
3250	357905.78	1322163.86	Аналитический метод	(Mt)=0.10	-
3251	357908.56	1322226.59	Аналитический метод	(Mt)=0.10	-
3252	357914.47	1322289.64	Аналитический метод	(Mt)=0.10	-
3253	357917.31	1322353.30	Аналитический метод	(Mt)=0.10	-
3254	357920.29	1322415.52	Аналитический метод	(Mt)=0.10	-
3255	357914.46	1322518.35	Аналитический метод	(Mt)=0.10	-

3256	357908.70	1322572.68	Аналитический метод	(Mt)=0.10	-
3257	357905.70	1322626.70	Аналитический метод	(Mt)=0.10	-
3258	357900.88	1322734.35	Аналитический метод	(Mt)=0.10	-
3259	357893.27	1322787.51	Аналитический метод	(Mt)=0.10	-
3260	357887.31	1322895.07	Аналитический метод	(Mt)=0.10	-
3261	357881.53	1322949.44	Аналитический метод	(Mt)=0.10	-
3262	357879.27	1322990.28	Аналитический метод	(Mt)=0.10	-
3263	357878.34	1322986.52	Аналитический метод	(Mt)=0.10	-
3264	357877.03	1322982.74	Аналитический метод	(Mt)=0.10	-
3265	357875.67	1322980.07	Аналитический метод	(Mt)=0.10	-
3266	357873.99	1322977.58	Аналитический метод	(Mt)=0.10	-
3267	357872.03	1322975.31	Аналитический метод	(Mt)=0.10	-
3268	357869.82	1322973.29	Аналитический метод	(Mt)=0.10	-
3269	357860.11	1322966.73	Аналитический метод	(Mt)=0.10	-
3270	357857.52	1322965.23	Аналитический метод	(Mt)=0.10	-
3271	357847.28	1322961.81	Аналитический метод	(Mt)=0.10	-
3272	357847.69	1322932.83	Аналитический метод	(Mt)=0.10	-
3273	357845.72	1322909.92	Аналитический метод	(Mt)=0.10	-
3274	357839.97	1322885.55	Аналитический метод	(Mt)=0.10	-
3275	357790.73	1322784.76	Аналитический метод	(Mt)=0.10	-
3276	357784.49	1322771.40	Аналитический метод	(Mt)=0.10	-
3277	357783.57	1322769.63	Аналитический метод	(Mt)=0.10	-
3278	357780.11	1322764.59	Аналитический метод	(Mt)=0.10	-
3279	357776.57	1322757.04	Аналитический метод	(Mt)=0.10	-
3280	357771.33	1322742.09	Аналитический метод	(Mt)=0.10	-
3281	357771.11	1322735.58	Аналитический метод	(Mt)=0.10	-
3282	357790.15	1322589.11	Аналитический метод	(Mt)=0.10	-
3283	357796.36	1322538.12	Аналитический метод	(Mt)=0.10	-
3284	357826.64	1322316.64	Аналитический метод	(Mt)=0.10	-

3285	357848.66	1322163.10	Аналитический метод	(Mt)=0.10	-
3286	357870.54	1322014.96	Аналитический метод	(Mt)=0.10	-
3287	357878.85	1321938.42	Аналитический метод	(Mt)=0.10	-
3288	357882.60	1321902.35	Аналитический метод	(Mt)=0.10	-
3289	357911.87	1321627.41	Аналитический метод	(Mt)=0.10	-
3290	357922.11	1321535.51	Аналитический метод	(Mt)=0.10	-
3291	357938.12	1321410.12	Аналитический метод	(Mt)=0.10	-
3292	357953.14	1321289.74	Аналитический метод	(Mt)=0.10	-
3293	357960.13	1321217.85	Аналитический метод	(Mt)=0.10	-
3294	357965.14	1321171.05	Аналитический метод	(Mt)=0.10	-
3295	357969.27	1321121.98	Аналитический метод	(Mt)=0.10	-
3296	357988.50	1320931.11	Аналитический метод	(Mt)=0.10	-
3297	357992.03	1320900.49	Аналитический метод	(Mt)=0.10	-
3298	357997.25	1320865.87	Аналитический метод	(Mt)=0.10	-
3299	358006.27	1320788.27	Аналитический метод	(Mt)=0.10	-
3300	358026.06	1320636.22	Аналитический метод	(Mt)=0.10	-
3301	358032.86	1320591.60	Аналитический метод	(Mt)=0.10	-
3302	358038.99	1320552.77	Аналитический метод	(Mt)=0.10	-
3303	358045.19	1320517.26	Аналитический метод	(Mt)=0.10	-
3304	358124.48	1320180.15	Аналитический метод	(Mt)=0.10	-
3305	358135.87	1320132.74	Аналитический метод	(Mt)=0.10	-
3306	358163.19	1320015.60	Аналитический метод	(Mt)=0.10	-
3307	358176.73	1319962.55	Аналитический метод	(Mt)=0.10	-
3308	358224.57	1319757.63	Аналитический метод	(Mt)=0.10	-
3309	358252.81	1319643.44	Аналитический метод	(Mt)=0.10	-
3310	358336.64	1319290.44	Аналитический метод	(Mt)=0.10	-
3311	358376.18	1319129.85	Аналитический метод	(Mt)=0.10	-
3312	358387.95	1319081.57	Аналитический метод	(Mt)=0.10	-
3313	358424.84	1318916.65	Аналитический метод	(Mt)=0.10	-

3314	358448.77	1318818.41	Аналитический метод	(Mt)=0.10	-
3315	358466.30	1318744.35	Аналитический метод	(Mt)=0.10	-
3316	358494.78	1318622.20	Аналитический метод	(Mt)=0.10	-
3317	358516.53	1318525.70	Аналитический метод	(Mt)=0.10	-
3318	358544.91	1318402.75	Аналитический метод	(Mt)=0.10	-
3319	358556.30	1318357.35	Аналитический метод	(Mt)=0.10	-
3320	358565.93	1318324.25	Аналитический метод	(Mt)=0.10	-
3321	358584.70	1318267.97	Аналитический метод	(Mt)=0.10	-
3322	358609.79	1318200.51	Аналитический метод	(Mt)=0.10	-
3323	358663.67	1318067.44	Аналитический метод	(Mt)=0.10	-
3324	358701.72	1317977.84	Аналитический метод	(Mt)=0.10	-
3325	358782.41	1317785.04	Аналитический метод	(Mt)=0.10	-
3326	358829.64	1317669.60	Аналитический метод	(Mt)=0.10	-
3327	358864.40	1317591.71	Аналитический метод	(Mt)=0.10	-
3328	358865.49	1317591.25	Аналитический метод	(Mt)=0.10	-
3329	358868.10	1317589.77	Аналитический метод	(Mt)=0.10	-
3330	358870.51	1317587.99	Аналитический метод	(Mt)=0.10	-
3331	358872.69	1317585.94	Аналитический метод	(Mt)=0.10	-
3332	358874.61	1317583.63	Аналитический метод	(Mt)=0.10	-
3333	358876.24	1317581.12	Аналитический метод	(Mt)=0.10	-
3334	358888.74	1317552.91	Аналитический метод	(Mt)=0.10	-
3335	358890.65	1317551.43	Аналитический метод	(Mt)=0.10	-
3197	358906.93	1317539.54	Аналитический метод	(Mt)=0.10	-
3336	357834.15	1321885.14	Аналитический метод	(Mt)=0.10	-
3337	357832.88	1321897.11	Аналитический метод	(Mt)=0.10	-
3338	357821.01	1322008.14	Аналитический метод	(Mt)=0.10	-
3339	357799.19	1322155.85	Аналитический метод	(Mt)=0.10	-
3340	357777.13	1322309.62	Аналитический метод	(Mt)=0.10	-

3341	357746.80	1322531.53	Аналитический метод	(Mt)=0.10	-
3342	357740.56	1322582.77	Аналитический метод	(Mt)=0.10	-
3343	357721.16	1322732.15	Аналитический метод	(Mt)=0.10	-
3344	357721.48	1322747.58	Аналитический метод	(Mt)=0.10	-
3345	357721.76	1322750.56	Аналитический метод	(Mt)=0.10	-
3346	357722.40	1322753.49	Аналитический метод	(Mt)=0.10	-
3347	357729.81	1322774.78	Аналитический метод	(Mt)=0.10	-
3348	357735.83	1322787.93	Аналитический метод	(Mt)=0.10	-
3349	357736.75	1322789.71	Аналитический метод	(Mt)=0.10	-
3350	357740.20	1322794.72	Аналитический метод	(Mt)=0.10	-
3351	357745.53	1322806.14	Аналитический метод	(Mt)=0.10	-
3352	357786.98	1322890.80	Аналитический метод	(Mt)=0.10	-
3353	357792.54	1322901.88	Аналитический метод	(Mt)=0.10	-
3354	357796.20	1322917.23	Аналитический метод	(Mt)=0.10	-
3355	357797.68	1322933.48	Аналитический метод	(Mt)=0.10	-
3356	357797.52	1322945.16	Аналитический метод	(Mt)=0.10	-
3357	357756.06	1322931.30	Аналитический метод	(Mt)=0.10	-
3358	357703.40	1322913.96	Аналитический метод	(Mt)=0.10	-
3359	357689.41	1322909.28	Аналитический метод	(Mt)=0.10	-
3360	357709.89	1322761.75	Аналитический метод	(Mt)=0.10	-
3361	357774.30	1322322.66	Аналитический метод	(Mt)=0.10	-
3362	357794.89	1322174.13	Аналитический метод	(Mt)=0.10	-
3363	357804.55	1322107.30	Аналитический метод	(Mt)=0.10	-
3364	357808.62	1322077.87	Аналитический метод	(Mt)=0.10	-
3365	357809.99	1322066.57	Аналитический метод	(Mt)=0.10	-
3366	357810.09	1322063.58	Аналитический метод	(Mt)=0.10	-
3367	357809.84	1322060.59	Аналитический метод	(Mt)=0.10	-
3368	357809.09	1322057.17	Аналитический метод	(Mt)=0.10	-
3369	357807.87	1322053.89	Аналитический метод	(Mt)=0.10	-

3370	357806.47	1322051.24	Аналитический метод	(Mt)=0.10	-
3371	357804.77	1322048.78	Аналитический метод	(Mt)=0.10	-
3372	357802.78	1322046.53	Аналитический метод	(Mt)=0.10	-
3373	357794.46	1322039.73	Аналитический метод	(Mt)=0.10	-
3374	357764.39	1322013.57	Аналитический метод	(Mt)=0.10	-
3336	357834.15	1321885.14	Аналитический метод	(Mt)=0.10	-
3375	357713.09	1324305.63	Аналитический метод	(Mt)=0.10	-
3376	357719.56	1324271.51	Аналитический метод	(Mt)=0.10	-
3377	357708.29	1324345.04	Аналитический метод	(Mt)=0.10	-
3378	357704.77	1324345.72	Аналитический метод	(Mt)=0.10	-
3375	357713.09	1324305.63	Аналитический метод	(Mt)=0.10	-
3379	357702.48	1324254.25	Аналитический метод	(Mt)=0.10	-
3380	357693.49	1324301.65	Аналитический метод	(Mt)=0.10	-
3381	357683.49	1324349.82	Аналитический метод	(Mt)=0.10	-
3382	357625.36	1324361.02	Аналитический метод	(Mt)=0.10	-
3383	357625.35	1324360.80	Аналитический метод	(Mt)=0.10	-
3384	357653.12	1324323.05	Аналитический метод	(Mt)=0.10	-
3385	357681.90	1324283.44	Аналитический метод	(Mt)=0.10	-
3379	357702.48	1324254.25	Аналитический метод	(Mt)=0.10	-
3386	357671.28	1324403.02	Аналитический метод	(Mt)=0.10	-
3387	357666.33	1324423.86	Аналитический метод	(Mt)=0.10	-
3388	357654.51	1324484.73	Аналитический метод	(Mt)=0.10	-
3389	357642.99	1324546.31	Аналитический метод	(Mt)=0.10	-
3390	357631.38	1324606.74	Аналитический метод	(Mt)=0.10	-
3391	357607.67	1324732.43	Аналитический метод	(Mt)=0.10	-
3392	357539.40	1325076.67	Аналитический метод	(Mt)=0.10	-
3393	357527.49	1325139.35	Аналитический метод	(Mt)=0.10	-

3394	357521.92	1325164.88	Аналитический метод	(Mt)=0.10	-
3395	357507.83	1325232.65	Аналитический метод	(Mt)=0.10	-
3396	357501.45	1325267.26	Аналитический метод	(Mt)=0.10	-
3397	357497.81	1325284.04	Аналитический метод	(Mt)=0.10	-
3398	357503.99	1325225.16	Аналитический метод	(Mt)=0.10	-
3399	357513.65	1325144.62	Аналитический метод	(Mt)=0.10	-
3400	357521.46	1325083.47	Аналитический метод	(Mt)=0.10	-
3401	357524.74	1325059.73	Аналитический метод	(Mt)=0.10	-
3402	357530.40	1325014.39	Аналитический метод	(Mt)=0.10	-
3403	357536.73	1324963.71	Аналитический метод	(Mt)=0.10	-
3404	357542.52	1324916.75	Аналитический метод	(Mt)=0.10	-
3405	357565.70	1324746.16	Аналитический метод	(Mt)=0.10	-
3406	357571.88	1324703.28	Аналитический метод	(Mt)=0.10	-
3407	357581.25	1324631.56	Аналитический метод	(Mt)=0.10	-
3408	357600.27	1324478.52	Аналитический метод	(Mt)=0.10	-
3409	357603.16	1324453.54	Аналитический метод	(Mt)=0.10	-
3410	357604.54	1324440.21	Аналитический метод	(Mt)=0.10	-
3411	357607.76	1324417.47	Аналитический метод	(Mt)=0.10	-
3412	357608.05	1324415.10	Аналитический метод	(Mt)=0.10	-
3386	357671.28	1324403.02	Аналитический метод	(Mt)=0.10	-
3413	357491.94	1324918.46	Аналитический метод	(Mt)=0.10	-
3414	357487.14	1324957.31	Аналитический метод	(Mt)=0.10	-
3415	357482.63	1324991.72	Аналитический метод	(Mt)=0.10	-
3416	357482.52	1324992.72	Аналитический метод	(Mt)=0.10	-
3417	357477.76	1324985.58	Аналитический метод	(Mt)=0.10	-
3418	357456.19	1324955.55	Аналитический метод	(Mt)=0.10	-
3413	357491.94	1324918.46	Аналитический метод	(Mt)=0.10	-
3419	357478.81	1325465.04	Аналитический метод	(Mt)=0.10	-

3420	357489.62	1325362.07	Аналитический метод	(Mt)=0.10	-
3421	357489.28	1325381.69	Аналитический метод	(Mt)=0.10	-
3422	357487.83	1325443.88	Аналитический метод	(Mt)=0.10	-
3423	357487.83	1325564.59	Аналитический метод	(Mt)=0.10	-
3424	357488.37	1325626.26	Аналитический метод	(Mt)=0.10	-
3425	357486.69	1325798.71	Аналитический метод	(Mt)=0.10	-
3426	357467.89	1325856.96	Аналитический метод	(Mt)=0.10	-
3427	357447.23	1325913.45	Аналитический метод	(Mt)=0.10	-
3428	357424.21	1325971.02	Аналитический метод	(Mt)=0.10	-
3429	357403.07	1326031.19	Аналитический метод	(Mt)=0.10	-
3430	357380.21	1326092.88	Аналитический метод	(Mt)=0.10	-
3431	357359.84	1326143.52	Аналитический метод	(Mt)=0.10	-
3432	357333.45	1326218.17	Аналитический метод	(Mt)=0.10	-
3433	357311.57	1326275.20	Аналитический метод	(Mt)=0.10	-
3434	357291.86	1326332.15	Аналитический метод	(Mt)=0.10	-
3435	357270.40	1326390.19	Аналитический метод	(Mt)=0.10	-
3436	357250.35	1326445.83	Аналитический метод	(Mt)=0.10	-
3437	357220.42	1326525.97	Аналитический метод	(Mt)=0.10	-
3438	357201.73	1326575.02	Аналитический метод	(Mt)=0.10	-
3439	357181.16	1326635.79	Аналитический метод	(Mt)=0.10	-
3440	357160.57	1326691.06	Аналитический метод	(Mt)=0.10	-
3441	357140.32	1326747.07	Аналитический метод	(Mt)=0.10	-
3442	357118.72	1326804.17	Аналитический метод	(Mt)=0.10	-
3443	357037.59	1327025.11	Аналитический метод	(Mt)=0.10	-
3444	357017.17	1327083.44	Аналитический метод	(Mt)=0.10	-
3445	356996.00	1327138.82	Аналитический метод	(Mt)=0.10	-
3446	356941.13	1327289.13	Аналитический метод	(Mt)=0.10	-
3447	356878.70	1327456.70	Аналитический метод	(Mt)=0.10	-
3448	356858.99	1327512.03	Аналитический метод	(Mt)=0.10	-

3449	356836.92	1327569.06	Аналитический метод	(Mt)=0.10	-
3450	356800.84	1327665.83	Аналитический метод	(Mt)=0.10	-
3451	356781.92	1327721.23	Аналитический метод	(Mt)=0.10	-
3452	356761.09	1327777.37	Аналитический метод	(Mt)=0.10	-
3453	356741.78	1327833.25	Аналитический метод	(Mt)=0.10	-
3454	356721.15	1327887.82	Аналитический метод	(Mt)=0.10	-
3455	356700.38	1327945.06	Аналитический метод	(Mt)=0.10	-
3456	356662.88	1328058.63	Аналитический метод	(Mt)=0.10	-
3457	356643.74	1328103.94	Аналитический метод	(Mt)=0.10	-
3458	356618.60	1328139.59	Аналитический метод	(Mt)=0.10	-
3459	356582.94	1328189.02	Аналитический метод	(Mt)=0.10	-
3460	356551.17	1328234.12	Аналитический метод	(Mt)=0.10	-
3461	356516.64	1328279.36	Аналитический метод	(Mt)=0.10	-
3462	356414.82	1328418.35	Аналитический метод	(Mt)=0.10	-
3463	356377.92	1328468.23	Аналитический метод	(Mt)=0.10	-
3464	356284.32	1328593.49	Аналитический метод	(Mt)=0.10	-
3465	356255.45	1328625.18	Аналитический метод	(Mt)=0.10	-
3466	356214.52	1328665.72	Аналитический метод	(Mt)=0.10	-
3467	356159.98	1328722.96	Аналитический метод	(Mt)=0.10	-
3468	356126.59	1328757.33	Аналитический метод	(Mt)=0.10	-
3469	356085.47	1328800.22	Аналитический метод	(Mt)=0.10	-
3470	356037.07	1328849.50	Аналитический метод	(Mt)=0.10	-
3471	355949.16	1328942.77	Аналитический метод	(Mt)=0.10	-
3472	355910.67	1328987.05	Аналитический метод	(Mt)=0.10	-
3473	355892.28	1329009.09	Аналитический метод	(Mt)=0.10	-
3474	355869.70	1329030.42	Аналитический метод	(Mt)=0.10	-
3475	355834.57	1329073.06	Аналитический метод	(Mt)=0.10	-
3476	355797.35	1329112.17	Аналитический метод	(Mt)=0.10	-
3477	355771.43	1329145.07	Аналитический метод	(Mt)=0.10	-

3478	355751.24	1329178.86	Аналитический метод	(Mt)=0.10	-
3479	355680.77	1329327.73	Аналитический метод	(Mt)=0.10	-
3480	355654.35	1329394.62	Аналитический метод	(Mt)=0.10	-
3481	355622.24	1329471.47	Аналитический метод	(Mt)=0.10	-
3482	355593.04	1329539.83	Аналитический метод	(Mt)=0.10	-
3483	355568.38	1329604.90	Аналитический метод	(Mt)=0.10	-
3484	355534.48	1329679.23	Аналитический метод	(Mt)=0.10	-
3485	355502.22	1329757.47	Аналитический метод	(Mt)=0.10	-
3486	355470.09	1329832.88	Аналитический метод	(Mt)=0.10	-
3487	355439.28	1329911.43	Аналитический метод	(Mt)=0.10	-
3488	355408.46	1329982.87	Аналитический метод	(Mt)=0.10	-
3489	355376.40	1330056.02	Аналитический метод	(Mt)=0.10	-
3490	355343.99	1330136.53	Аналитический метод	(Mt)=0.10	-
3491	355312.07	1330209.42	Аналитический метод	(Mt)=0.10	-
3492	355273.93	1330308.27	Аналитический метод	(Mt)=0.10	-
3493	355232.44	1330472.77	Аналитический метод	(Mt)=0.10	-
3494	355211.99	1330555.21	Аналитический метод	(Mt)=0.10	-
3495	355194.32	1330625.04	Аналитический метод	(Mt)=0.10	-
3496	355182.70	1330676.33	Аналитический метод	(Mt)=0.10	-
3497	355165.11	1330744.80	Аналитический метод	(Mt)=0.10	-
3498	355144.58	1330833.30	Аналитический метод	(Mt)=0.10	-
3499	355123.45	1330919.27	Аналитический метод	(Mt)=0.10	-
3500	355100.50	1331011.08	Аналитический метод	(Mt)=0.10	-
3501	355059.71	1331173.93	Аналитический метод	(Mt)=0.10	-
3502	355042.07	1331250.72	Аналитический метод	(Mt)=0.10	-
3503	355021.63	1331333.22	Аналитический метод	(Mt)=0.10	-
3504	355001.17	1331412.11	Аналитический метод	(Mt)=0.10	-
3505	354983.59	1331489.12	Аналитический метод	(Mt)=0.10	-
3506	354965.98	1331559.98	Аналитический метод	(Mt)=0.10	-

3507	354948.49	1331632.11	Аналитический метод	(Mt)=0.10	-
3508	354930.89	1331703.01	Аналитический метод	(Mt)=0.10	-
3509	354913.25	1331777.59	Аналитический метод	(Mt)=0.10	-
3510	354898.53	1331847.27	Аналитический метод	(Mt)=0.10	-
3511	354878.35	1331925.01	Аналитический метод	(Mt)=0.10	-
3512	354862.07	1332003.30	Аналитический метод	(Mt)=0.10	-
3513	354840.31	1332079.42	Аналитический метод	(Mt)=0.10	-
3514	354822.59	1332163.90	Аналитический метод	(Mt)=0.10	-
3515	354804.93	1332230.87	Аналитический метод	(Mt)=0.10	-
3516	354787.57	1332300.63	Аналитический метод	(Mt)=0.10	-
3517	354766.83	1332402.32	Аналитический метод	(Mt)=0.10	-
3518	354763.08	1332483.48	Аналитический метод	(Mt)=0.10	-
3519	354763.09	1332484.48	Аналитический метод	(Mt)=0.10	-
3520	354778.55	1332566.62	Аналитический метод	(Mt)=0.10	-
3521	354796.14	1332646.04	Аналитический метод	(Mt)=0.10	-
3522	354813.85	1332716.91	Аналитический метод	(Mt)=0.10	-
3523	354828.34	1332793.48	Аналитический метод	(Mt)=0.10	-
3524	354846.07	1332871.60	Аналитический метод	(Mt)=0.10	-
3525	354863.53	1332947.36	Аналитический метод	(Mt)=0.10	-
3526	354898.65	1333103.09	Аналитический метод	(Mt)=0.10	-
3527	354916.24	1333174.60	Аналитический метод	(Mt)=0.10	-
3528	354933.62	1333254.06	Аналитический метод	(Mt)=0.10	-
3529	354948.42	1333329.54	Аналитический метод	(Mt)=0.10	-
3530	354966.00	1333398.38	Аналитический метод	(Mt)=0.10	-
3531	354980.74	1333467.78	Аналитический метод	(Mt)=0.10	-
3532	355002.71	1333564.70	Аналитический метод	(Mt)=0.10	-
3533	355023.28	1333649.56	Аналитический метод	(Mt)=0.10	-
3534	355037.76	1333719.21	Аналитический метод	(Mt)=0.10	-
3535	355053.63	1333790.37	Аналитический метод	(Mt)=0.10	-

3536	355076.05	1333883.41	Аналитический метод	(Mt)=0.10	-
3537	355093.33	1333966.85	Аналитический метод	(Mt)=0.10	-
3538	355108.07	1334029.85	Аналитический метод	(Mt)=0.10	-
3539	355140.25	1334174.18	Аналитический метод	(Mt)=0.10	-
3540	355154.99	1334244.72	Аналитический метод	(Mt)=0.10	-
3541	355172.53	1334317.40	Аналитический метод	(Mt)=0.10	-
3542	355196.03	1334420.46	Аналитический метод	(Mt)=0.10	-
3543	355208.85	1334488.78	Аналитический метод	(Mt)=0.10	-
3544	355223.71	1334557.59	Аналитический метод	(Mt)=0.10	-
3545	355239.65	1334627.46	Аналитический метод	(Mt)=0.10	-
3546	355258.06	1334710.00	Аналитический метод	(Mt)=0.10	-
3547	355276.26	1334785.52	Аналитический метод	(Mt)=0.10	-
3548	355290.74	1334851.93	Аналитический метод	(Mt)=0.10	-
3549	355313.67	1334952.99	Аналитический метод	(Mt)=0.10	-
3550	355335.10	1335054.37	Аналитический метод	(Mt)=0.10	-
3551	355355.71	1335143.95	Аналитический метод	(Mt)=0.10	-
3552	355374.42	1335216.77	Аналитический метод	(Mt)=0.10	-
3553	355390.21	1335294.65	Аналитический метод	(Mt)=0.10	-
3554	355408.67	1335379.89	Аналитический метод	(Mt)=0.10	-
3555	355424.19	1335441.75	Аналитический метод	(Mt)=0.10	-
3556	355440.94	1335522.64	Аналитический метод	(Mt)=0.10	-
3557	355475.64	1335682.12	Аналитический метод	(Mt)=0.10	-
3558	355492.82	1335754.31	Аналитический метод	(Mt)=0.10	-
3559	355511.47	1335835.60	Аналитический метод	(Mt)=0.10	-
3560	355527.38	1335906.52	Аналитический метод	(Mt)=0.10	-
3561	355542.60	1335977.21	Аналитический метод	(Mt)=0.10	-
3562	355560.75	1336059.99	Аналитический метод	(Mt)=0.10	-
3563	355616.09	1336303.16	Аналитический метод	(Mt)=0.10	-
3564	355626.72	1336368.84	Аналитический метод	(Mt)=0.10	-

3565	355670.19	1336648.80	Аналитический метод	(Mt)=0.10	-
3566	355683.49	1336731.53	Аналитический метод	(Mt)=0.10	-
3567	355697.08	1336812.98	Аналитический метод	(Mt)=0.10	-
3568	355710.24	1336896.07	Аналитический метод	(Mt)=0.10	-
3569	355723.41	1336976.86	Аналитический метод	(Mt)=0.10	-
3570	355735.74	1337059.28	Аналитический метод	(Mt)=0.10	-
3571	355748.76	1337140.86	Аналитический метод	(Mt)=0.10	-
3572	355761.47	1337222.79	Аналитический метод	(Mt)=0.10	-
3573	355774.71	1337304.81	Аналитический метод	(Mt)=0.10	-
3574	355814.87	1337553.80	Аналитический метод	(Mt)=0.10	-
3575	355808.81	1337636.81	Аналитический метод	(Mt)=0.10	-
3576	355799.98	1337762.16	Аналитический метод	(Mt)=0.10	-
3577	355748.35	1338515.38	Аналитический метод	(Mt)=0.10	-
3578	355748.88	1338519.32	Аналитический метод	(Mt)=0.10	-
3579	355771.88	1338567.41	Аналитический метод	(Mt)=0.10	-
3580	355775.64	1338576.80	Аналитический метод	(Mt)=0.10	-
3581	355805.16	1338635.53	Аналитический метод	(Mt)=0.10	-
3582	355830.27	1338690.60	Аналитический метод	(Mt)=0.10	-
3583	355828.50	1338752.31	Аналитический метод	(Mt)=0.10	-
3584	355794.17	1338803.37	Аналитический метод	(Mt)=0.10	-
3585	355756.06	1338855.55	Аналитический метод	(Mt)=0.10	-
3586	355722.54	1338905.76	Аналитический метод	(Mt)=0.10	-
3587	355721.27	1338908.47	Аналитический метод	(Mt)=0.10	-
3588	355704.28	1339146.78	Аналитический метод	(Mt)=0.10	-
3589	355683.64	1339455.84	Аналитический метод	(Mt)=0.10	-
3590	355672.47	1339609.53	Аналитический метод	(Mt)=0.10	-
3591	355667.01	1339687.69	Аналитический метод	(Mt)=0.10	-
3592	355655.27	1339843.17	Аналитический метод	(Mt)=0.10	-
3593	355649.50	1339925.86	Аналитический метод	(Mt)=0.10	-

3594	355645.11	1340000.17	Аналитический метод	(Mt)=0.10	-
3595	355642.16	1340077.29	Аналитический метод	(Mt)=0.10	-
3596	355637.55	1340155.08	Аналитический метод	(Mt)=0.10	-
3597	355634.55	1340231.99	Аналитический метод	(Mt)=0.10	-
3598	355622.03	1340502.26	Аналитический метод	(Mt)=0.10	-
3599	355618.18	1340576.20	Аналитический метод	(Mt)=0.10	-
3600	355614.29	1340658.63	Аналитический метод	(Mt)=0.10	-
3601	355607.09	1340810.08	Аналитический метод	(Mt)=0.10	-
3602	355595.94	1341048.56	Аналитический метод	(Mt)=0.10	-
3603	355588.66	1341204.03	Аналитический метод	(Mt)=0.10	-
3604	355585.89	1341267.15	Аналитический метод	(Mt)=0.10	-
3605	355575.11	1341493.71	Аналитический метод	(Mt)=0.10	-
3606	355572.04	1341573.82	Аналитический метод	(Mt)=0.10	-
3607	355570.93	1341593.11	Аналитический метод	(Mt)=0.10	-
3608	355555.55	1341585.09	Аналитический метод	(Mt)=0.10	-
3609	355560.69	1341403.17	Аналитический метод	(Mt)=0.10	-
3610	355566.63	1341166.71	Аналитический метод	(Mt)=0.10	-
3611	355571.67	1340999.59	Аналитический метод	(Mt)=0.10	-
3612	355579.93	1340831.78	Аналитический метод	(Mt)=0.10	-
3613	355590.33	1340639.23	Аналитический метод	(Mt)=0.10	-
3614	355593.68	1340546.67	Аналитический метод	(Mt)=0.10	-
3615	355603.04	1340400.88	Аналитический метод	(Mt)=0.10	-
3616	355630.02	1339994.64	Аналитический метод	(Mt)=0.10	-
3617	355659.32	1339587.15	Аналитический метод	(Mt)=0.10	-
3618	355663.73	1339535.45	Аналитический метод	(Mt)=0.10	-
3619	355664.54	1339514.45	Аналитический метод	(Mt)=0.10	-
3620	355683.79	1339204.32	Аналитический метод	(Mt)=0.10	-
3621	355712.85	1338821.05	Аналитический метод	(Mt)=0.10	-
3622	355721.19	1338701.97	Аналитический метод	(Mt)=0.10	-

3623	355729.34	1338581.02	Аналитический метод	(Mt)=0.10	-
3624	355746.93	1338308.49	Аналитический метод	(Mt)=0.10	-
3625	355757.77	1338174.97	Аналитический метод	(Mt)=0.10	-
3626	355773.04	1337983.13	Аналитический метод	(Mt)=0.10	-
3627	355789.15	1337719.25	Аналитический метод	(Mt)=0.10	-
3628	355788.59	1337680.51	Аналитический метод	(Mt)=0.10	-
3629	355779.78	1337601.03	Аналитический метод	(Mt)=0.10	-
3630	355769.22	1337513.09	Аналитический метод	(Mt)=0.10	-
3631	355737.70	1337304.56	Аналитический метод	(Mt)=0.10	-
3632	355710.25	1337119.69	Аналитический метод	(Mt)=0.10	-
3633	355681.11	1336918.94	Аналитический метод	(Mt)=0.10	-
3634	355671.98	1336868.69	Аналитический метод	(Mt)=0.10	-
3635	355671.26	1336865.78	Аналитический метод	(Mt)=0.10	-
3636	355646.23	1336809.23	Аналитический метод	(Mt)=0.10	-
3637	355605.28	1336722.74	Аналитический метод	(Mt)=0.10	-
3638	355584.01	1336675.42	Аналитический метод	(Mt)=0.10	-
3639	355575.76	1336649.24	Аналитический метод	(Mt)=0.10	-
3640	355581.34	1336415.91	Аналитический метод	(Mt)=0.10	-
3641	355580.87	1336397.37	Аналитический метод	(Mt)=0.10	-
3642	355582.86	1336354.69	Аналитический метод	(Mt)=0.10	-
3643	355584.25	1336310.47	Аналитический метод	(Mt)=0.10	-
3644	355584.26	1336309.47	Аналитический метод	(Mt)=0.10	-
3645	355580.87	1336278.17	Аналитический метод	(Mt)=0.10	-
3646	355580.74	1336277.18	Аналитический метод	(Mt)=0.10	-
3647	355568.02	1336228.06	Аналитический метод	(Mt)=0.10	-
3648	355545.59	1336135.81	Аналитический метод	(Mt)=0.10	-
3649	355500.72	1335924.83	Аналитический метод	(Mt)=0.10	-
3650	355475.37	1335807.17	Аналитический метод	(Mt)=0.10	-
3651	355419.10	1335549.81	Аналитический метод	(Mt)=0.10	-

3652	355305.41	1335033.93	Аналитический метод	(Mt)=0.10	-
3653	355141.42	1334297.05	Аналитический метод	(Mt)=0.10	-
3654	355101.47	1334120.46	Аналитический метод	(Mt)=0.10	-
3655	355067.04	1333956.05	Аналитический метод	(Mt)=0.10	-
3656	355028.45	1333781.69	Аналитический метод	(Mt)=0.10	-
3657	354993.66	1333627.14	Аналитический метод	(Mt)=0.10	-
3658	354970.24	1333525.39	Аналитический метод	(Mt)=0.10	-
3659	354941.15	1333393.88	Аналитический метод	(Mt)=0.10	-
3660	354908.64	1333243.02	Аналитический метод	(Mt)=0.10	-
3661	354883.85	1333135.19	Аналитический метод	(Mt)=0.10	-
3662	354846.90	1332972.36	Аналитический метод	(Mt)=0.10	-
3663	354802.25	1332785.16	Аналитический метод	(Mt)=0.10	-
3664	354790.25	1332737.96	Аналитический метод	(Mt)=0.10	-
3665	354765.16	1332635.17	Аналитический метод	(Mt)=0.10	-
3666	354756.70	1332599.63	Аналитический метод	(Mt)=0.10	-
3667	354744.29	1332550.09	Аналитический метод	(Mt)=0.10	-
3668	354751.57	1332391.79	Аналитический метод	(Mt)=0.10	-
3669	354755.16	1332375.88	Аналитический метод	(Mt)=0.10	-
3670	354784.77	1332248.39	Аналитический метод	(Mt)=0.10	-
3671	354798.50	1332187.83	Аналитический метод	(Mt)=0.10	-
3672	354828.51	1332059.09	Аналитический метод	(Mt)=0.10	-
3673	354859.03	1331932.37	Аналитический метод	(Mt)=0.10	-
3674	354908.97	1331722.19	Аналитический метод	(Mt)=0.10	-
3675	354951.22	1331548.07	Аналитический метод	(Mt)=0.10	-
3676	354976.44	1331442.48	Аналитический метод	(Mt)=0.10	-
3677	355044.20	1331161.73	Аналитический метод	(Mt)=0.10	-
3678	355069.57	1331058.30	Аналитический метод	(Mt)=0.10	-
3679	355084.10	1330998.42	Аналитический метод	(Mt)=0.10	-
3680	355089.63	1330976.07	Аналитический метод	(Mt)=0.10	-

3681	355096.19	1330951.95	Аналитический метод	(Mt)=0.10	-
3682	355107.39	1330905.38	Аналитический метод	(Mt)=0.10	-
3683	355118.90	1330859.61	Аналитический метод	(Mt)=0.10	-
3684	355134.84	1330793.81	Аналитический метод	(Mt)=0.10	-
3685	355140.41	1330772.27	Аналитический метод	(Mt)=0.10	-
3686	355143.88	1330753.05	Аналитический метод	(Mt)=0.10	-
3687	355224.35	1330414.83	Аналитический метод	(Mt)=0.10	-
3688	355241.08	1330345.73	Аналитический метод	(Mt)=0.10	-
3689	355257.60	1330290.23	Аналитический метод	(Mt)=0.10	-
3690	355270.21	1330257.71	Аналитический метод	(Mt)=0.10	-
3691	355279.15	1330235.53	Аналитический метод	(Mt)=0.10	-
3692	355293.28	1330204.44	Аналитический метод	(Mt)=0.10	-
3693	355300.12	1330191.20	Аналитический метод	(Mt)=0.10	-
3694	355321.60	1330147.87	Аналитический метод	(Mt)=0.10	-
3695	355352.77	1330073.12	Аналитический метод	(Mt)=0.10	-
3696	355376.27	1330016.17	Аналитический метод	(Mt)=0.10	-
3697	355430.58	1329882.68	Аналитический метод	(Mt)=0.10	-
3698	355487.81	1329744.66	Аналитический метод	(Mt)=0.10	-
3699	355501.53	1329712.45	Аналитический метод	(Mt)=0.10	-
3700	355516.88	1329672.95	Аналитический метод	(Mt)=0.10	-
3701	355521.60	1329659.78	Аналитический метод	(Mt)=0.10	-
3702	355569.21	1329550.34	Аналитический метод	(Mt)=0.10	-
3703	355706.83	1329228.44	Аналитический метод	(Mt)=0.10	-
3704	355719.73	1329197.22	Аналитический метод	(Mt)=0.10	-
3705	355740.16	1329148.17	Аналитический метод	(Mt)=0.10	-
3706	355750.63	1329128.83	Аналитический метод	(Mt)=0.10	-
3707	355776.46	1329099.23	Аналитический метод	(Mt)=0.10	-
3708	355888.40	1328980.20	Аналитический метод	(Mt)=0.10	-
3709	355971.37	1328892.85	Аналитический метод	(Mt)=0.10	-

3710	356038.07	1328823.94	Аналитический метод	(Mt)=0.10	-
3711	356105.11	1328755.40	Аналитический метод	(Mt)=0.10	-
3712	356172.94	1328686.51	Аналитический метод	(Mt)=0.10	-
3713	356198.19	1328660.76	Аналитический метод	(Mt)=0.10	-
3714	356213.52	1328643.32	Аналитический метод	(Mt)=0.10	-
3715	356237.24	1328618.28	Аналитический метод	(Mt)=0.10	-
3716	356255.57	1328599.19	Аналитический метод	(Mt)=0.10	-
3717	356288.16	1328562.34	Аналитический метод	(Mt)=0.10	-
3718	356303.47	1328545.24	Аналитический метод	(Mt)=0.10	-
3719	356335.20	1328507.92	Аналитический метод	(Mt)=0.10	-
3720	356394.41	1328430.77	Аналитический метод	(Mt)=0.10	-
3721	356422.86	1328391.23	Аналитический метод	(Mt)=0.10	-
3722	356482.58	1328301.49	Аналитический метод	(Mt)=0.10	-
3723	356555.79	1328190.20	Аналитический метод	(Mt)=0.10	-
3724	356655.84	1328031.80	Аналитический метод	(Mt)=0.10	-
3725	356675.49	1327991.98	Аналитический метод	(Mt)=0.10	-
3726	356718.54	1327879.87	Аналитический метод	(Mt)=0.10	-
3727	356759.03	1327768.93	Аналитический метод	(Mt)=0.10	-
3728	356817.90	1327602.31	Аналитический метод	(Mt)=0.10	-
3729	356897.02	1327381.95	Аналитический метод	(Mt)=0.10	-
3730	356905.50	1327359.17	Аналитический метод	(Mt)=0.10	-
3731	356981.14	1327143.65	Аналитический метод	(Mt)=0.10	-
3732	357014.20	1327053.21	Аналитический метод	(Mt)=0.10	-
3733	357057.50	1326929.84	Аналитический метод	(Mt)=0.10	-
3734	357081.90	1326861.00	Аналитический метод	(Mt)=0.10	-
3735	357099.81	1326811.39	Аналитический метод	(Mt)=0.10	-
3736	357110.06	1326781.03	Аналитический метод	(Mt)=0.10	-
3737	357133.75	1326714.61	Аналитический метод	(Mt)=0.10	-
3738	357150.72	1326667.74	Аналитический метод	(Mt)=0.10	-

3739	357171.80	1326607.68	Аналитический метод	(Mt)=0.10	-
3740	357199.76	1326521.31	Аналитический метод	(Mt)=0.10	-
3741	357226.27	1326440.89	Аналитический метод	(Mt)=0.10	-
3742	357241.67	1326395.77	Аналитический метод	(Mt)=0.10	-
3743	357257.04	1326349.04	Аналитический метод	(Mt)=0.10	-
3744	357280.06	1326282.34	Аналитический метод	(Mt)=0.10	-
3745	357345.13	1326089.41	Аналитический метод	(Mt)=0.10	-
3746	357365.24	1326031.34	Аналитический метод	(Mt)=0.10	-
3747	357380.67	1325987.40	Аналитический метод	(Mt)=0.10	-
3748	357407.60	1325912.45	Аналитический метод	(Mt)=0.10	-
3749	357422.77	1325869.34	Аналитический метод	(Mt)=0.10	-
3750	357432.00	1325838.53	Аналитический метод	(Mt)=0.10	-
3751	357441.10	1325801.36	Аналитический метод	(Mt)=0.10	-
3752	357446.67	1325771.68	Аналитический метод	(Mt)=0.10	-
3753	357451.62	1325735.87	Аналитический метод	(Mt)=0.10	-
3754	357453.74	1325717.07	Аналитический метод	(Mt)=0.10	-
3755	357457.45	1325680.38	Аналитический метод	(Mt)=0.10	-
3756	357459.19	1325655.02	Аналитический метод	(Mt)=0.10	-
3757	357464.38	1325606.88	Аналитический метод	(Mt)=0.10	-
3419	357478.81	1325465.04	Аналитический метод	(Mt)=0.10	-
3758	355497.36	1336149.04	Аналитический метод	(Mt)=0.10	-
3759	355519.49	1336240.09	Аналитический метод	(Mt)=0.10	-
3760	355531.39	1336285.55	Аналитический метод	(Mt)=0.10	-
3761	355534.22	1336310.70	Аналитический метод	(Mt)=0.10	-
3762	355532.91	1336352.47	Аналитический метод	(Mt)=0.10	-
3763	355530.87	1336396.05	Аналитический метод	(Mt)=0.10	-
3764	355531.34	1336415.36	Аналитический метод	(Mt)=0.10	-
3765	355525.68	1336652.19	Аналитический метод	(Mt)=0.10	-

3766	355525.67	1336653.19	Аналитический метод	(Mt)=0.10	-
3767	355525.90	1336656.18	Аналитический метод	(Mt)=0.10	-
3768	355526.49	1336659.12	Аналитический метод	(Mt)=0.10	-
3769	355526.66	1336659.69	Аналитический метод	(Mt)=0.10	-
3770	355487.55	1336570.09	Аналитический метод	(Mt)=0.10	-
3771	355465.89	1336533.03	Аналитический метод	(Mt)=0.10	-
3772	355377.42	1336410.36	Аналитический метод	(Mt)=0.10	-
3758	355497.36	1336149.04	Аналитический метод	(Mt)=0.10	-
3773	355589.19	1341658.86	Аналитический метод	(Mt)=0.10	-
3774	355735.39	1341766.70	Аналитический метод	(Mt)=0.10	-
3775	355700.39	1341821.47	Аналитический метод	(Mt)=0.10	-
3776	355587.51	1342016.65	Аналитический метод	(Mt)=0.10	-
3777	355569.01	1342043.53	Аналитический метод	(Mt)=0.10	-
3778	355576.94	1341890.01	Аналитический метод	(Mt)=0.10	-
3779	355587.27	1341657.86	Аналитический метод	(Mt)=0.10	-
3773	355589.19	1341658.86	Аналитический метод	(Mt)=0.10	-
3780	355567.80	1341647.74	Аналитический метод	(Mt)=0.10	-
3781	355567.38	1341655.09	Аналитический метод	(Mt)=0.10	-
3782	355556.96	1341889.02	Аналитический метод	(Mt)=0.10	-
3783	355547.71	1342070.70	Аналитический метод	(Mt)=0.10	-
3784	355505.57	1342130.15	Аналитический метод	(Mt)=0.10	-
3785	355460.76	1342196.62	Аналитический метод	(Mt)=0.10	-
3786	355414.26	1342265.05	Аналитический метод	(Mt)=0.10	-
3787	355368.42	1342329.21	Аналитический метод	(Mt)=0.10	-
3788	355324.54	1342393.44	Аналитический метод	(Mt)=0.10	-
3789	355282.63	1342455.29	Аналитический метод	(Mt)=0.10	-
3790	355235.16	1342522.24	Аналитический метод	(Mt)=0.10	-
3791	355191.43	1342587.81	Аналитический метод	(Mt)=0.10	-

3792	355146.06	1342652.24	Аналитический метод	(Mt)=0.10	-
3793	354968.44	1342911.64	Аналитический метод	(Mt)=0.10	-
3794	354922.26	1342983.01	Аналитический метод	(Mt)=0.10	-
3795	354882.33	1343043.21	Аналитический метод	(Mt)=0.10	-
3796	354846.07	1343100.34	Аналитический метод	(Mt)=0.10	-
3797	354782.91	1343194.31	Аналитический метод	(Mt)=0.10	-
3798	354585.78	1343479.92	Аналитический метод	(Mt)=0.10	-
3799	354306.42	1343894.29	Аналитический метод	(Mt)=0.10	-
3800	354254.45	1343970.52	Аналитический метод	(Mt)=0.10	-
3801	354251.84	1343974.21	Аналитический метод	(Mt)=0.10	-
3802	354205.05	1344041.95	Аналитический метод	(Mt)=0.10	-
3803	354174.60	1344087.64	Аналитический метод	(Mt)=0.10	-
3804	354143.71	1344132.94	Аналитический метод	(Mt)=0.10	-
3805	354056.05	1344259.57	Аналитический метод	(Mt)=0.10	-
3806	354024.65	1344304.49	Аналитический метод	(Mt)=0.10	-
3807	354022.73	1344308.01	Аналитический метод	(Mt)=0.10	-
3808	353981.71	1344368.14	Аналитический метод	(Mt)=0.10	-
3809	353938.10	1344433.78	Аналитический метод	(Mt)=0.10	-
3810	353808.22	1344623.27	Аналитический метод	(Mt)=0.10	-
3811	353783.12	1344660.35	Аналитический метод	(Mt)=0.10	-
3812	353780.20	1344651.33	Аналитический метод	(Mt)=0.10	-
3813	353773.52	1344626.69	Аналитический метод	(Mt)=0.10	-
3814	353768.77	1344611.81	Аналитический метод	(Mt)=0.10	-
3815	353768.81	1344610.11	Аналитический метод	(Mt)=0.10	-
3816	353773.55	1344602.14	Аналитический метод	(Mt)=0.10	-
3817	353826.16	1344528.10	Аналитический метод	(Mt)=0.10	-
3818	353949.77	1344352.76	Аналитический метод	(Mt)=0.10	-
3819	354364.00	1343769.97	Аналитический метод	(Mt)=0.10	-
3820	354475.83	1343613.84	Аналитический метод	(Mt)=0.10	-

3821	354537.87	1343528.68	Аналитический метод	(Mt)=0.10	-
3822	354774.85	1343179.26	Аналитический метод	(Mt)=0.10	-
3823	354814.96	1343122.23	Аналитический метод	(Mt)=0.10	-
3824	354931.99	1342947.43	Аналитический метод	(Mt)=0.10	-
3825	355116.71	1342675.01	Аналитический метод	(Mt)=0.10	-
3826	355313.53	1342384.20	Аналитический метод	(Mt)=0.10	-
3827	355452.90	1342179.72	Аналитический метод	(Mt)=0.10	-
3828	355513.30	1342090.42	Аналитический метод	(Mt)=0.10	-
3829	355526.80	1342067.92	Аналитический метод	(Mt)=0.10	-
3830	355528.92	1342063.40	Аналитический метод	(Mt)=0.10	-
3831	355535.60	1342033.86	Аналитический метод	(Mt)=0.10	-
3832	355535.79	1342032.88	Аналитический метод	(Mt)=0.10	-
3833	355538.12	1342007.86	Аналитический метод	(Mt)=0.10	-
3834	355540.68	1341967.11	Аналитический метод	(Mt)=0.10	-
3835	355542.57	1341917.91	Аналитический метод	(Mt)=0.10	-
3836	355547.42	1341838.40	Аналитический метод	(Mt)=0.10	-
3837	355550.42	1341766.64	Аналитический метод	(Mt)=0.10	-
3838	355553.98	1341640.55	Аналитический метод	(Mt)=0.10	-
3780	355567.80	1341647.74	Аналитический метод	(Mt)=0.10	-
3839	353972.60	1344417.99	Аналитический метод	(Mt)=0.10	-
3840	353818.06	1344757.07	Аналитический метод	(Mt)=0.10	-
3841	353815.34	1344759.14	Аналитический метод	(Mt)=0.10	-
3842	353798.66	1344708.33	Аналитический метод	(Mt)=0.10	-
3843	353790.93	1344684.48	Аналитический метод	(Mt)=0.10	-
3844	353824.74	1344634.55	Аналитический метод	(Mt)=0.10	-
3845	353954.64	1344445.04	Аналитический метод	(Mt)=0.10	-
3839	353972.60	1344417.99	Аналитический метод	(Mt)=0.10	-
3846	353755.22	1344736.31	Аналитический метод	(Mt)=0.10	-

3847	353773.23	1344791.16	Аналитический метод	(Mt)=0.10	-
3848	353747.43	1344810.78	Аналитический метод	(Mt)=0.10	-
3849	353734.30	1344766.56	Аналитический метод	(Mt)=0.10	-
3846	353755.22	1344736.31	Аналитический метод	(Mt)=0.10	-
3850	353789.75	1344841.39	Аналитический метод	(Mt)=0.10	-
3851	353841.85	1344998.30	Аналитический метод	(Mt)=0.10	-
3852	353869.18	1345078.85	Аналитический метод	(Mt)=0.10	-
3853	353866.89	1345074.70	Аналитический метод	(Mt)=0.10	-
3854	353865.04	1345072.34	Аналитический метод	(Mt)=0.10	-
3855	353862.92	1345070.23	Аналитический метод	(Mt)=0.10	-
3856	353860.55	1345068.38	Аналитический метод	(Mt)=0.10	-
3857	353857.99	1345066.83	Аналитический метод	(Mt)=0.10	-
3858	353855.25	1345065.60	Аналитический метод	(Mt)=0.10	-
3859	353819.65	1345055.92	Аналитический метод	(Mt)=0.10	-
3860	353804.21	1345005.21	Аналитический метод	(Mt)=0.10	-
3861	353785.98	1344946.61	Аналитический метод	(Mt)=0.10	-
3862	353763.35	1344861.46	Аналитический метод	(Mt)=0.10	-
3850	353789.75	1344841.39	Аналитический метод	(Mt)=0.10	-
3863	353997.43	1345313.63	Аналитический метод	(Mt)=0.10	-
3864	354002.45	1345329.61	Аналитический метод	(Mt)=0.10	-
3865	354003.12	1345331.49	Аналитический метод	(Mt)=0.10	-
3866	354004.41	1345334.20	Аналитический метод	(Mt)=0.10	-
3867	354006.01	1345336.73	Аналитический метод	(Mt)=0.10	-
3868	354007.91	1345339.05	Аналитический метод	(Mt)=0.10	-
3869	354042.78	1345370.68	Аналитический метод	(Mt)=0.10	-
3870	354065.74	1345402.69	Аналитический метод	(Mt)=0.10	-
3871	354103.38	1345461.02	Аналитический метод	(Mt)=0.10	-
3872	354115.63	1345482.38	Аналитический метод	(Mt)=0.10	-

3873	354116.15	1345483.24	Аналитический метод	(Mt)=0.10	-
3874	354148.40	1345525.59	Аналитический метод	(Mt)=0.10	-
3875	354139.92	1345548.50	Аналитический метод	(Mt)=0.10	-
3876	354139.05	1345551.37	Аналитический метод	(Mt)=0.10	-
3877	354138.53	1345554.32	Аналитический метод	(Mt)=0.10	-
3878	354138.37	1345557.31	Аналитический метод	(Mt)=0.10	-
3879	354138.57	1345560.31	Аналитический метод	(Mt)=0.10	-
3880	354139.12	1345563.25	Аналитический метод	(Mt)=0.10	-
3881	354139.68	1345565.17	Аналитический метод	(Mt)=0.10	-
3882	354140.81	1345567.95	Аналитический метод	(Mt)=0.10	-
3883	354142.27	1345570.57	Аналитический метод	(Mt)=0.10	-
3884	354165.84	1345600.77	Аналитический метод	(Mt)=0.10	-
3885	354167.94	1345618.46	Аналитический метод	(Mt)=0.10	-
3886	354156.18	1345636.08	Аналитический метод	(Mt)=0.10	-
3887	354141.26	1345653.34	Аналитический метод	(Mt)=0.10	-
3888	354143.97	1345592.69	Аналитический метод	(Mt)=0.10	-
3889	354143.97	1345590.69	Аналитический метод	(Mt)=0.10	-
3890	354143.68	1345587.71	Аналитический метод	(Mt)=0.10	-
3891	354142.89	1345584.30	Аналитический метод	(Mt)=0.10	-
3892	354141.64	1345581.04	Аналитический метод	(Mt)=0.10	-
3893	354140.21	1345578.40	Аналитический метод	(Mt)=0.10	-
3894	354034.59	1345442.42	Аналитический метод	(Mt)=0.10	-
3895	353970.55	1345314.13	Аналитический метод	(Mt)=0.10	-
3896	353973.02	1345315.42	Аналитический метод	(Mt)=0.10	-
3897	353975.83	1345316.47	Аналитический метод	(Mt)=0.10	-
3898	353978.74	1345317.19	Аналитический метод	(Mt)=0.10	-
3899	353981.72	1345317.54	Аналитический метод	(Mt)=0.10	-
3900	353984.72	1345317.55	Аналитический метод	(Mt)=0.10	-
3901	353987.69	1345317.19	Аналитический метод	(Mt)=0.10	-

3902	353990.60	1345316.47	Аналитический метод	(Mt)=0.10	-
3863	353997.43	1345313.63	Аналитический метод	(Mt)=0.10	-
3903	353860.16	1345194.53	Аналитический метод	(Mt)=0.10	-
3904	353877.12	1345238.67	Аналитический метод	(Mt)=0.10	-
3905	353990.96	1345466.98	Аналитический метод	(Mt)=0.10	-
3906	353991.93	1345468.73	Аналитический метод	(Mt)=0.10	-
3907	354093.62	1345599.72	Аналитический метод	(Mt)=0.10	-
3908	354090.83	1345664.59	Аналитический метод	(Mt)=0.10	-
3909	354001.14	1345733.69	Аналитический метод	(Mt)=0.10	-
3910	353986.46	1345678.84	Аналитический метод	(Mt)=0.10	-
3911	353968.15	1345607.17	Аналитический метод	(Mt)=0.10	-
3903	353860.16	1345194.53	Аналитический метод	(Mt)=0.10	-
3912	354014.96	1345786.16	Аналитический метод	(Mt)=0.10	-
3913	354030.27	1345774.36	Аналитический метод	(Mt)=0.10	-
3914	354015.94	1345789.93	Аналитический метод	(Mt)=0.10	-
3912	354014.96	1345786.16	Аналитический метод	(Mt)=0.10	-
3915	353998.05	1345800.45	Аналитический метод	(Mt)=0.10	-
3916	353999.81	1345807.17	Аналитический метод	(Mt)=0.10	-
3917	353987.68	1345820.10	Аналитический метод	(Mt)=0.10	-
3915	353998.05	1345800.45	Аналитический метод	(Mt)=0.10	-
3918	354014.78	1345864.29	Аналитический метод	(Mt)=0.10	-
3919	354029.78	1345921.54	Аналитический метод	(Mt)=0.10	-
3920	353992.52	1345957.98	Аналитический метод	(Mt)=0.10	-
3921	353949.79	1346000.95	Аналитический метод	(Mt)=0.10	-
3922	353898.78	1346053.65	Аналитический метод	(Mt)=0.10	-
3923	353849.04	1346103.97	Аналитический метод	(Mt)=0.10	-
3924	353785.86	1346167.26	Аналитический метод	(Mt)=0.10	-

3925	353676.15	1346278.75	Аналитический метод	(Mt)=0.10	-
3926	353620.79	1346335.88	Аналитический метод	(Mt)=0.10	-
3927	353565.06	1346391.96	Аналитический метод	(Mt)=0.10	-
3928	353512.42	1346445.71	Аналитический метод	(Mt)=0.10	-
3929	353460.95	1346496.92	Аналитический метод	(Mt)=0.10	-
3930	353401.33	1346558.16	Аналитический метод	(Mt)=0.10	-
3931	353342.30	1346617.23	Аналитический метод	(Mt)=0.10	-
3932	353302.41	1346657.39	Аналитический метод	(Mt)=0.10	-
3933	353248.89	1346712.02	Аналитический метод	(Mt)=0.10	-
3934	353207.44	1346754.75	Аналитический метод	(Mt)=0.10	-
3935	353141.86	1346819.81	Аналитический метод	(Mt)=0.10	-
3936	353087.80	1346875.45	Аналитический метод	(Mt)=0.10	-
3937	353031.84	1346932.64	Аналитический метод	(Mt)=0.10	-
3938	352976.69	1346987.05	Аналитический метод	(Mt)=0.10	-
3939	352921.77	1347044.01	Аналитический метод	(Mt)=0.10	-
3940	352860.30	1347100.24	Аналитический метод	(Mt)=0.10	-
3941	352808.52	1347158.52	Аналитический метод	(Mt)=0.10	-
3942	352752.56	1347212.87	Аналитический метод	(Mt)=0.10	-
3943	352696.77	1347268.63	Аналитический метод	(Mt)=0.10	-
3944	352639.79	1347324.24	Аналитический метод	(Mt)=0.10	-
3945	352541.60	1347423.36	Аналитический метод	(Mt)=0.10	-
3946	352480.00	1347484.67	Аналитический метод	(Mt)=0.10	-
3947	352418.96	1347545.16	Аналитический метод	(Mt)=0.10	-
3948	352140.69	1347821.45	Аналитический метод	(Mt)=0.10	-
3949	352081.42	1347874.25	Аналитический метод	(Mt)=0.10	-
3950	352023.79	1347924.85	Аналитический метод	(Mt)=0.10	-
3951	351967.11	1347976.17	Аналитический метод	(Mt)=0.10	-
3952	351847.95	1348082.21	Аналитический метод	(Mt)=0.10	-
3953	351725.77	1348190.02	Аналитический метод	(Mt)=0.10	-

3954	351606.70	1348295.46	Аналитический метод	(Mt)=0.10	-
3955	351494.56	1348396.64	Аналитический метод	(Mt)=0.10	-
3956	351372.01	1348505.35	Аналитический метод	(Mt)=0.10	-
3957	351315.20	1348556.04	Аналитический метод	(Mt)=0.10	-
3958	351163.14	1348691.20	Аналитический метод	(Mt)=0.10	-
3959	351161.78	1348692.67	Аналитический метод	(Mt)=0.10	-
3960	351123.40	1348765.69	Аналитический метод	(Mt)=0.10	-
3961	350951.89	1349091.49	Аналитический метод	(Mt)=0.10	-
3962	350529.33	1349897.13	Аналитический метод	(Mt)=0.10	-
3963	350455.02	1350121.99	Аналитический метод	(Mt)=0.10	-
3964	350381.95	1350344.37	Аналитический метод	(Mt)=0.10	-
3965	350340.28	1350474.51	Аналитический метод	(Mt)=0.10	-
3966	350265.38	1350704.94	Аналитический метод	(Mt)=0.10	-
3967	350244.51	1350697.42	Аналитический метод	(Mt)=0.10	-
3968	350276.79	1350594.85	Аналитический метод	(Mt)=0.10	-
3969	350311.99	1350487.15	Аналитический метод	(Mt)=0.10	-
3970	350319.70	1350462.82	Аналитический метод	(Mt)=0.10	-
3971	350374.96	1350294.58	Аналитический метод	(Mt)=0.10	-
3972	350455.40	1350051.29	Аналитический метод	(Mt)=0.10	-
3973	350510.22	1349895.30	Аналитический метод	(Mt)=0.10	-
3974	350529.34	1349846.68	Аналитический метод	(Mt)=0.10	-
3975	350546.77	1349815.66	Аналитический метод	(Mt)=0.10	-
3976	350601.78	1349709.99	Аналитический метод	(Mt)=0.10	-
3977	350648.73	1349622.11	Аналитический метод	(Mt)=0.10	-
3978	350761.85	1349407.80	Аналитический метод	(Mt)=0.10	-
3979	350850.55	1349238.19	Аналитический метод	(Mt)=0.10	-
3980	350939.82	1349067.46	Аналитический метод	(Mt)=0.10	-
3981	351004.97	1348939.61	Аналитический метод	(Mt)=0.10	-
3982	351051.75	1348849.23	Аналитический метод	(Mt)=0.10	-

3983	351093.32	1348769.96	Аналитический метод	(Mt)=0.10	-
3984	351115.27	1348727.45	Аналитический метод	(Mt)=0.10	-
3985	351129.21	1348701.39	Аналитический метод	(Mt)=0.10	-
3986	351137.57	1348688.92	Аналитический метод	(Mt)=0.10	-
3987	351160.99	1348662.00	Аналитический метод	(Mt)=0.10	-
3988	351176.26	1348646.86	Аналитический метод	(Mt)=0.10	-
3989	351201.12	1348624.62	Аналитический метод	(Mt)=0.10	-
3990	351436.71	1348416.07	Аналитический метод	(Mt)=0.10	-
3991	351614.39	1348258.48	Аналитический метод	(Mt)=0.10	-
3992	351758.83	1348129.95	Аналитический метод	(Mt)=0.10	-
3993	351865.96	1348033.23	Аналитический метод	(Mt)=0.10	-
3994	352113.74	1347808.17	Аналитический метод	(Mt)=0.10	-
3995	352291.46	1347641.78	Аналитический метод	(Mt)=0.10	-
3996	352394.46	1347544.87	Аналитический метод	(Mt)=0.10	-
3997	352449.24	1347491.33	Аналитический метод	(Mt)=0.10	-
3998	352699.01	1347237.01	Аналитический метод	(Mt)=0.10	-
3999	352722.15	1347213.85	Аналитический метод	(Mt)=0.10	-
4000	352786.03	1347147.47	Аналитический метод	(Mt)=0.10	-
4001	352980.22	1346948.01	Аналитический метод	(Mt)=0.10	-
4002	353115.96	1346805.52	Аналитический метод	(Mt)=0.10	-
4003	353167.91	1346752.94	Аналитический метод	(Mt)=0.10	-
4004	353226.87	1346692.42	Аналитический метод	(Mt)=0.10	-
4005	353263.83	1346653.02	Аналитический метод	(Mt)=0.10	-
4006	353326.71	1346587.15	Аналитический метод	(Mt)=0.10	-
4007	353945.23	1345938.43	Аналитический метод	(Mt)=0.10	-
3918	354014.78	1345864.29	Аналитический метод	(Mt)=0.10	-
4008	353084.88	1346765.84	Аналитический метод	(Mt)=0.10	-
4009	353080.24	1346770.54	Аналитический метод	(Mt)=0.10	-

4010	352944.30	1346913.23	Аналитический метод	(Mt)=0.10	-
4011	352939.92	1346917.73	Аналитический метод	(Mt)=0.10	-
4012	352929.41	1346857.79	Аналитический метод	(Mt)=0.10	-
4008	353084.88	1346765.84	Аналитический метод	(Mt)=0.10	-
4013	351161.10	1348593.44	Аналитический метод	(Mt)=0.10	-
4014	351142.50	1348609.97	Аналитический метод	(Mt)=0.10	-
4015	351125.14	1348627.14	Аналитический метод	(Mt)=0.10	-
4016	351120.88	1348632.01	Аналитический метод	(Mt)=0.10	-
4017	351136.40	1348602.29	Аналитический метод	(Mt)=0.10	-
4013	351161.10	1348593.44	Аналитический метод	(Mt)=0.10	-
4018	350308.86	1350773.62	Аналитический метод	(Mt)=0.10	-
4019	350229.33	1351007.82	Аналитический метод	(Mt)=0.10	-
4020	350073.00	1351485.15	Аналитический метод	(Mt)=0.10	-
4021	349914.49	1351958.28	Аналитический метод	(Mt)=0.10	-
4022	349769.25	1352399.18	Аналитический метод	(Mt)=0.10	-
4023	349756.66	1352428.38	Аналитический метод	(Mt)=0.10	-
4024	349699.14	1352556.00	Аналитический метод	(Mt)=0.10	-
4025	349647.60	1352743.49	Аналитический метод	(Mt)=0.10	-
4026	349573.27	1353017.17	Аналитический метод	(Mt)=0.10	-
4027	349484.40	1353371.37	Аналитический метод	(Mt)=0.10	-
4028	349443.06	1353359.12	Аналитический метод	(Mt)=0.10	-
4029	349484.36	1353206.34	Аналитический метод	(Mt)=0.10	-
4030	349526.23	1353051.74	Аналитический метод	(Mt)=0.10	-
4031	349546.27	1352975.47	Аналитический метод	(Mt)=0.10	-
4032	349569.33	1352893.13	Аналитический метод	(Mt)=0.10	-
4033	349585.44	1352832.86	Аналитический метод	(Mt)=0.10	-
4034	349622.64	1352695.55	Аналитический метод	(Mt)=0.10	-
4035	349643.03	1352619.39	Аналитический метод	(Mt)=0.10	-

4036	349669.99	1352542.18	Аналитический метод	(Mt)=0.10	-
4037	349722.87	1352392.44	Аналитический метод	(Mt)=0.10	-
4038	349853.85	1352020.41	Аналитический метод	(Mt)=0.10	-
4039	349879.53	1351946.54	Аналитический метод	(Mt)=0.10	-
4040	349906.07	1351872.46	Аналитический метод	(Mt)=0.10	-
4041	349932.41	1351797.80	Аналитический метод	(Mt)=0.10	-
4042	349981.10	1351646.68	Аналитический метод	(Mt)=0.10	-
4043	350005.50	1351572.13	Аналитический метод	(Mt)=0.10	-
4044	350054.27	1351421.82	Аналитический метод	(Mt)=0.10	-
4045	350078.52	1351345.82	Аналитический метод	(Mt)=0.10	-
4046	350103.94	1351268.50	Аналитический метод	(Mt)=0.10	-
4047	350133.13	1351178.38	Аналитический метод	(Mt)=0.10	-
4048	350212.09	1350933.58	Аналитический метод	(Mt)=0.10	-
4049	350236.59	1350858.24	Аналитический метод	(Mt)=0.10	-
4050	350268.78	1350759.17	Аналитический метод	(Mt)=0.10	-
4018	350308.86	1350773.62	Аналитический метод	(Mt)=0.10	-
4051	350249.96	1350752.39	Аналитический метод	(Mt)=0.10	-
4052	350193.07	1350927.41	Аналитический метод	(Mt)=0.10	-
4053	350169.18	1351001.63	Аналитический метод	(Mt)=0.10	-
4054	350084.93	1351262.28	Аналитический метод	(Mt)=0.10	-
4055	350059.51	1351339.62	Аналитический метод	(Mt)=0.10	-
4056	350035.24	1351415.67	Аналитический метод	(Mt)=0.10	-
4057	349986.49	1351565.92	Аналитический метод	(Mt)=0.10	-
4058	349962.09	1351640.48	Аналитический метод	(Mt)=0.10	-
4059	349913.50	1351791.27	Аналитический метод	(Mt)=0.10	-
4060	349887.24	1351865.74	Аналитический метод	(Mt)=0.10	-
4061	349860.69	1351939.84	Аналитический метод	(Mt)=0.10	-
4062	349834.98	1352013.79	Аналитический метод	(Mt)=0.10	-

4063	349755.54	1352239.82	Аналитический метод	(Mt)=0.10	-
4064	349651.12	1352535.54	Аналитический метод	(Mt)=0.10	-
4065	349624.03	1352613.14	Аналитический метод	(Mt)=0.10	-
4066	349603.33	1352690.33	Аналитический метод	(Mt)=0.10	-
4067	349566.13	1352827.65	Аналитический метод	(Mt)=0.10	-
4068	349550.05	1352887.79	Аналитический метод	(Mt)=0.10	-
4069	349526.99	1352970.15	Аналитический метод	(Mt)=0.10	-
4070	349506.92	1353046.54	Аналитический метод	(Mt)=0.10	-
4071	349423.87	1353353.43	Аналитический метод	(Mt)=0.10	-
4072	349409.33	1353349.12	Аналитический метод	(Mt)=0.10	-
4073	349436.77	1353244.39	Аналитический метод	(Mt)=0.10	-
4074	349464.85	1353136.26	Аналитический метод	(Mt)=0.10	-
4075	349496.50	1353022.47	Аналитический метод	(Mt)=0.10	-
4076	349554.89	1352777.85	Аналитический метод	(Mt)=0.10	-
4077	349575.30	1352719.48	Аналитический метод	(Mt)=0.10	-
4078	349590.92	1352674.03	Аналитический метод	(Mt)=0.10	-
4079	349612.21	1352604.88	Аналитический метод	(Mt)=0.10	-
4080	349629.52	1352553.74	Аналитический метод	(Mt)=0.10	-
4081	349690.63	1352378.95	Аналитический метод	(Mt)=0.10	-
4082	349725.26	1352281.23	Аналитический метод	(Mt)=0.10	-
4083	349750.66	1352208.34	Аналитический метод	(Mt)=0.10	-
4084	349762.25	1352176.08	Аналитический метод	(Mt)=0.10	-
4085	349789.50	1352097.86	Аналитический метод	(Mt)=0.10	-
4086	349842.73	1351938.41	Аналитический метод	(Mt)=0.10	-
4087	349864.49	1351883.24	Аналитический метод	(Mt)=0.10	-
4088	349917.58	1351721.48	Аналитический метод	(Mt)=0.10	-
4089	349978.95	1351528.09	Аналитический метод	(Mt)=0.10	-
4090	349990.23	1351492.79	Аналитический метод	(Mt)=0.10	-
4091	350038.96	1351332.02	Аналитический метод	(Mt)=0.10	-

4092	350122.73	1351069.90	Аналитический метод	(Mt)=0.10	-
4093	350173.31	1350912.83	Аналитический метод	(Mt)=0.10	-
4094	350229.24	1350744.92	Аналитический метод	(Mt)=0.10	-
4051	350249.96	1350752.39	Аналитический метод	(Mt)=0.10	-
4095	349049.41	1354446.26	Аналитический метод	(Mt)=0.10	-
4096	349044.16	1354463.20	Аналитический метод	(Mt)=0.10	-
4097	348998.74	1354608.14	Аналитический метод	(Mt)=0.10	-
4098	348945.65	1354809.28	Аналитический метод	(Mt)=0.10	-
4099	348922.44	1354898.49	Аналитический метод	(Mt)=0.10	-
4100	348913.55	1354944.52	Аналитический метод	(Mt)=0.10	-
4101	348894.90	1355047.20	Аналитический метод	(Mt)=0.10	-
4102	348881.96	1354595.46	Аналитический метод	(Mt)=0.10	-
4103	348883.18	1354564.87	Аналитический метод	(Mt)=0.10	-
4095	349049.41	1354446.26	Аналитический метод	(Mt)=0.10	-
4104	375703.50	1270065.80	Аналитический метод	(Mt)=0.10	-
4105	375702.66	1270067.18	Аналитический метод	(Mt)=0.10	-
4106	375700.21	1270065.80	Аналитический метод	(Mt)=0.10	-
4107	375701.05	1270064.42	Аналитический метод	(Mt)=0.10	-
4104	375703.50	1270065.80	Аналитический метод	(Mt)=0.10	-
4108	355798.10	1329088.81	Аналитический метод	(Mt)=0.10	-
4109	355799.57	1329090.61	Аналитический метод	(Mt)=0.10	-
4110	355797.75	1329091.21	Аналитический метод	(Mt)=0.10	-
4111	355796.21	1329089.71	Аналитический метод	(Mt)=0.10	-
4108	355798.10	1329088.81	Аналитический метод	(Mt)=0.10	-
4112	349039.37	1354851.34	Аналитический метод	(Mt)=0.10	-
4113	349008.30	1354967.08	Аналитический метод	(Mt)=0.10	-
4114	348988.88	1355038.70	Аналитический метод	(Mt)=0.10	-

4115	348967.33	1355141.27	Аналитический метод	(Mt)=0.10	-
4116	348963.21	1355140.83	Аналитический метод	(Mt)=0.10	-
4117	348947.32	1355139.67	Аналитический метод	(Mt)=0.10	-
4118	348969.50	1355033.74	Аналитический метод	(Mt)=0.10	-
4119	349009.27	1354887.05	Аналитический метод	(Mt)=0.10	-
4120	349052.34	1354726.09	Аналитический метод	(Mt)=0.10	-
4112	349039.37	1354851.34	Аналитический метод	(Mt)=0.10	-
3. Сведения о характерных точках части (частей) границы объекта					
-	-	-	-	-	-


Раздел 3

Сведения о местоположении измененных (уточненных) границ объекта

1. Система координат -

2. Сведения о характерных точках границ объекта землеустройства


Обозначение характерных точек границ	Существующие координаты, м		Измененные (уточненные) координаты, м		Метод определения координат характерной точки	Средняя квадратическая погрешность положения характерной точки (Mt), м	Описание закрепления точки на местности (при наличии)
	X	Y	X	Y			
1	2	3	4	5	6	7	8
-	-	-	-	-	-	-	-

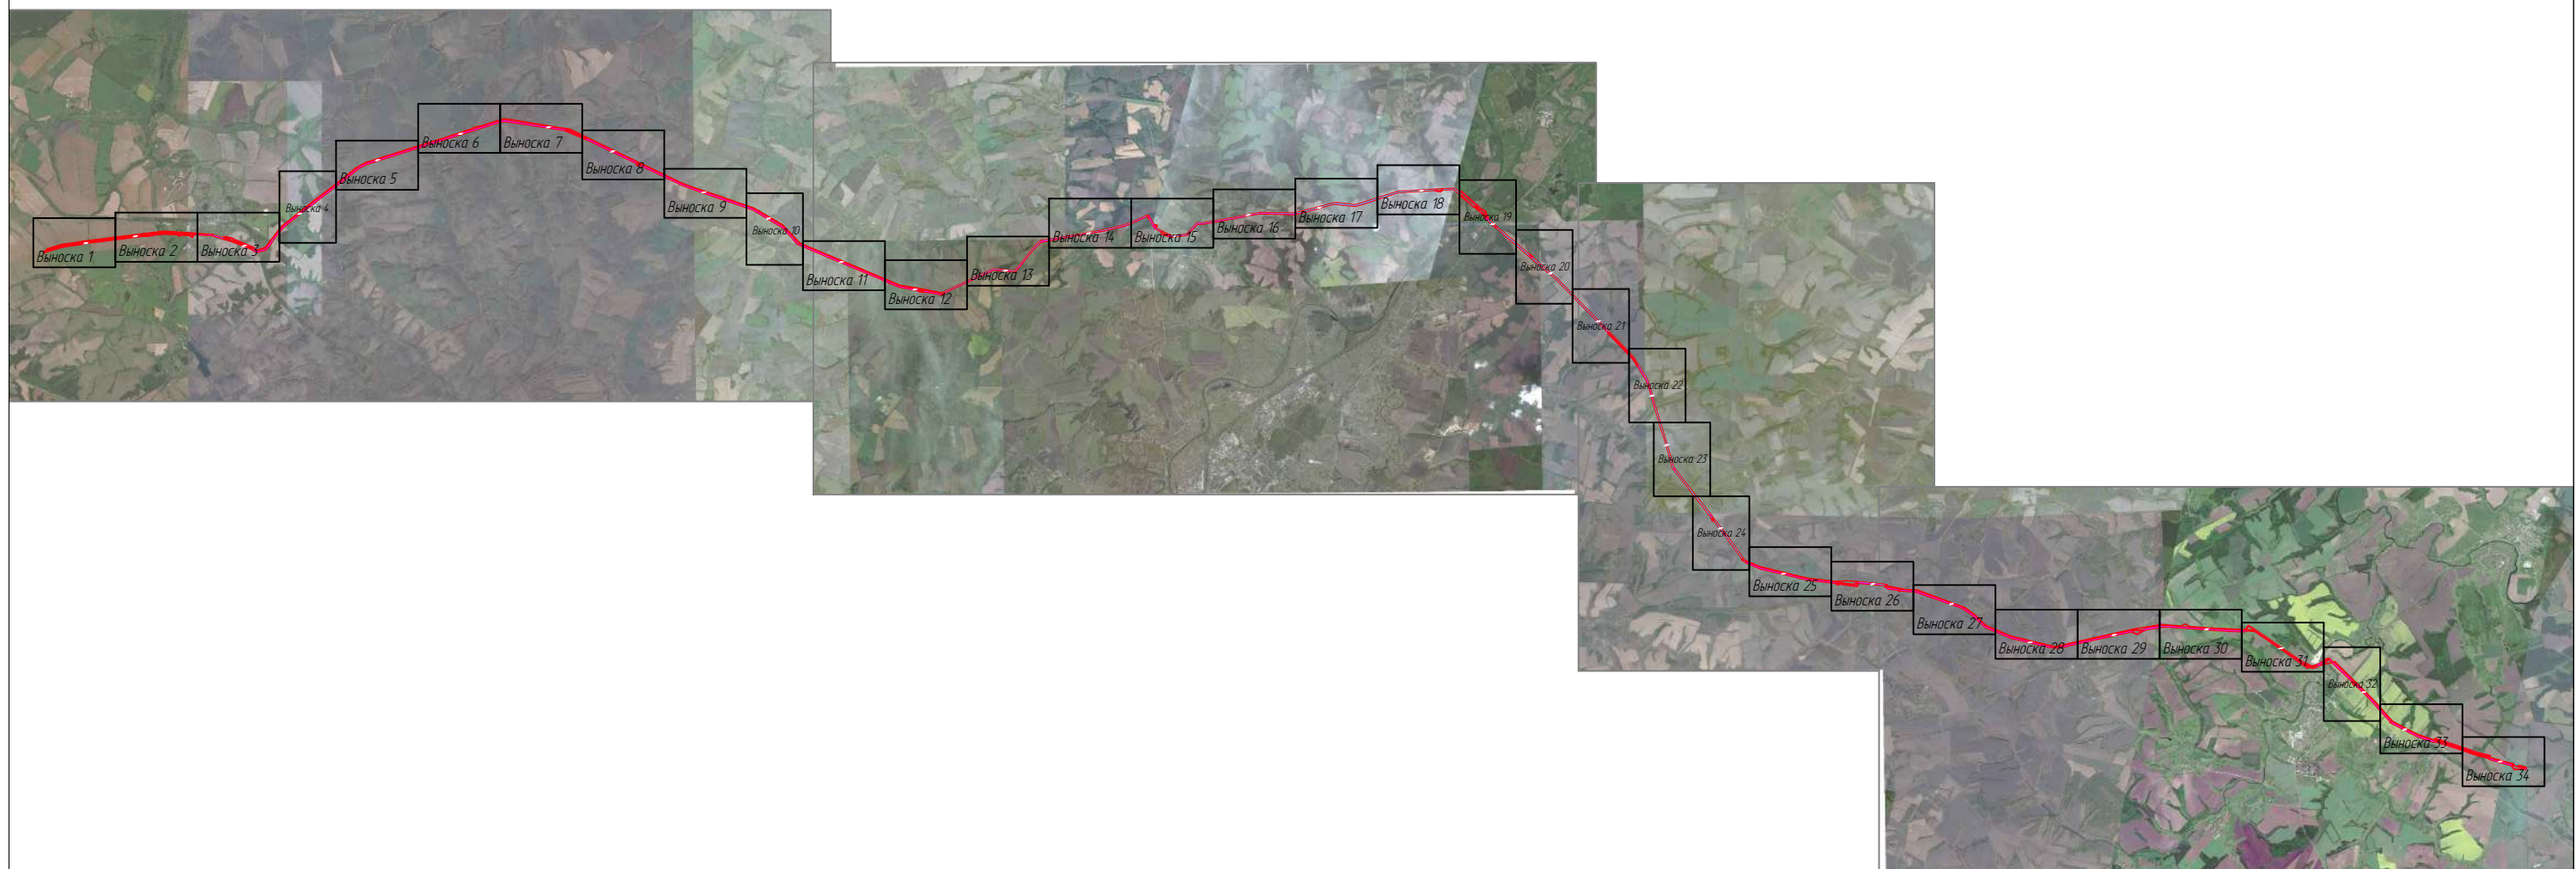

Используемые условные знаки и обозначения

- | | | | |
|--|---|--|---|
| | – проектные границы публичного сервитута и характерные точки | | – границы и кадастровые номера земельных участков |
| | – местоположение инженерного сооружения | | – границы и номера кадастровых кварталов |
| | – местоположение неотъемлемых технологических частей, входящих в состав ОКС | | – установленные границы административно-территориальных образований |
| | – кадастровый номер инженерного сооружения | | |

Схема расположения границ публичного сервитута
«Публичный сервитут для использования земель и земельных участков в целях эксплуатации магистрального нефтепровода федерального значения «Линейное сооружение МН «Дружба».
Реконструкция участка МН «Куйбышев – Унеча 1» Верховье – Аксинино (обход г.Орел) 1011 – 1064 км. Линейная часть МН «Дружба»: Верховье – Аксинино Д1, Аксинино – Унеча Д1, Верховье – Аксинино Д2, Аксинино – Унеча Д2, Унеча – Полоцк Д1, Унеча – Полоцк Д2, Унеча – Мозырь Д1, Унеча – Мозырь Д2»

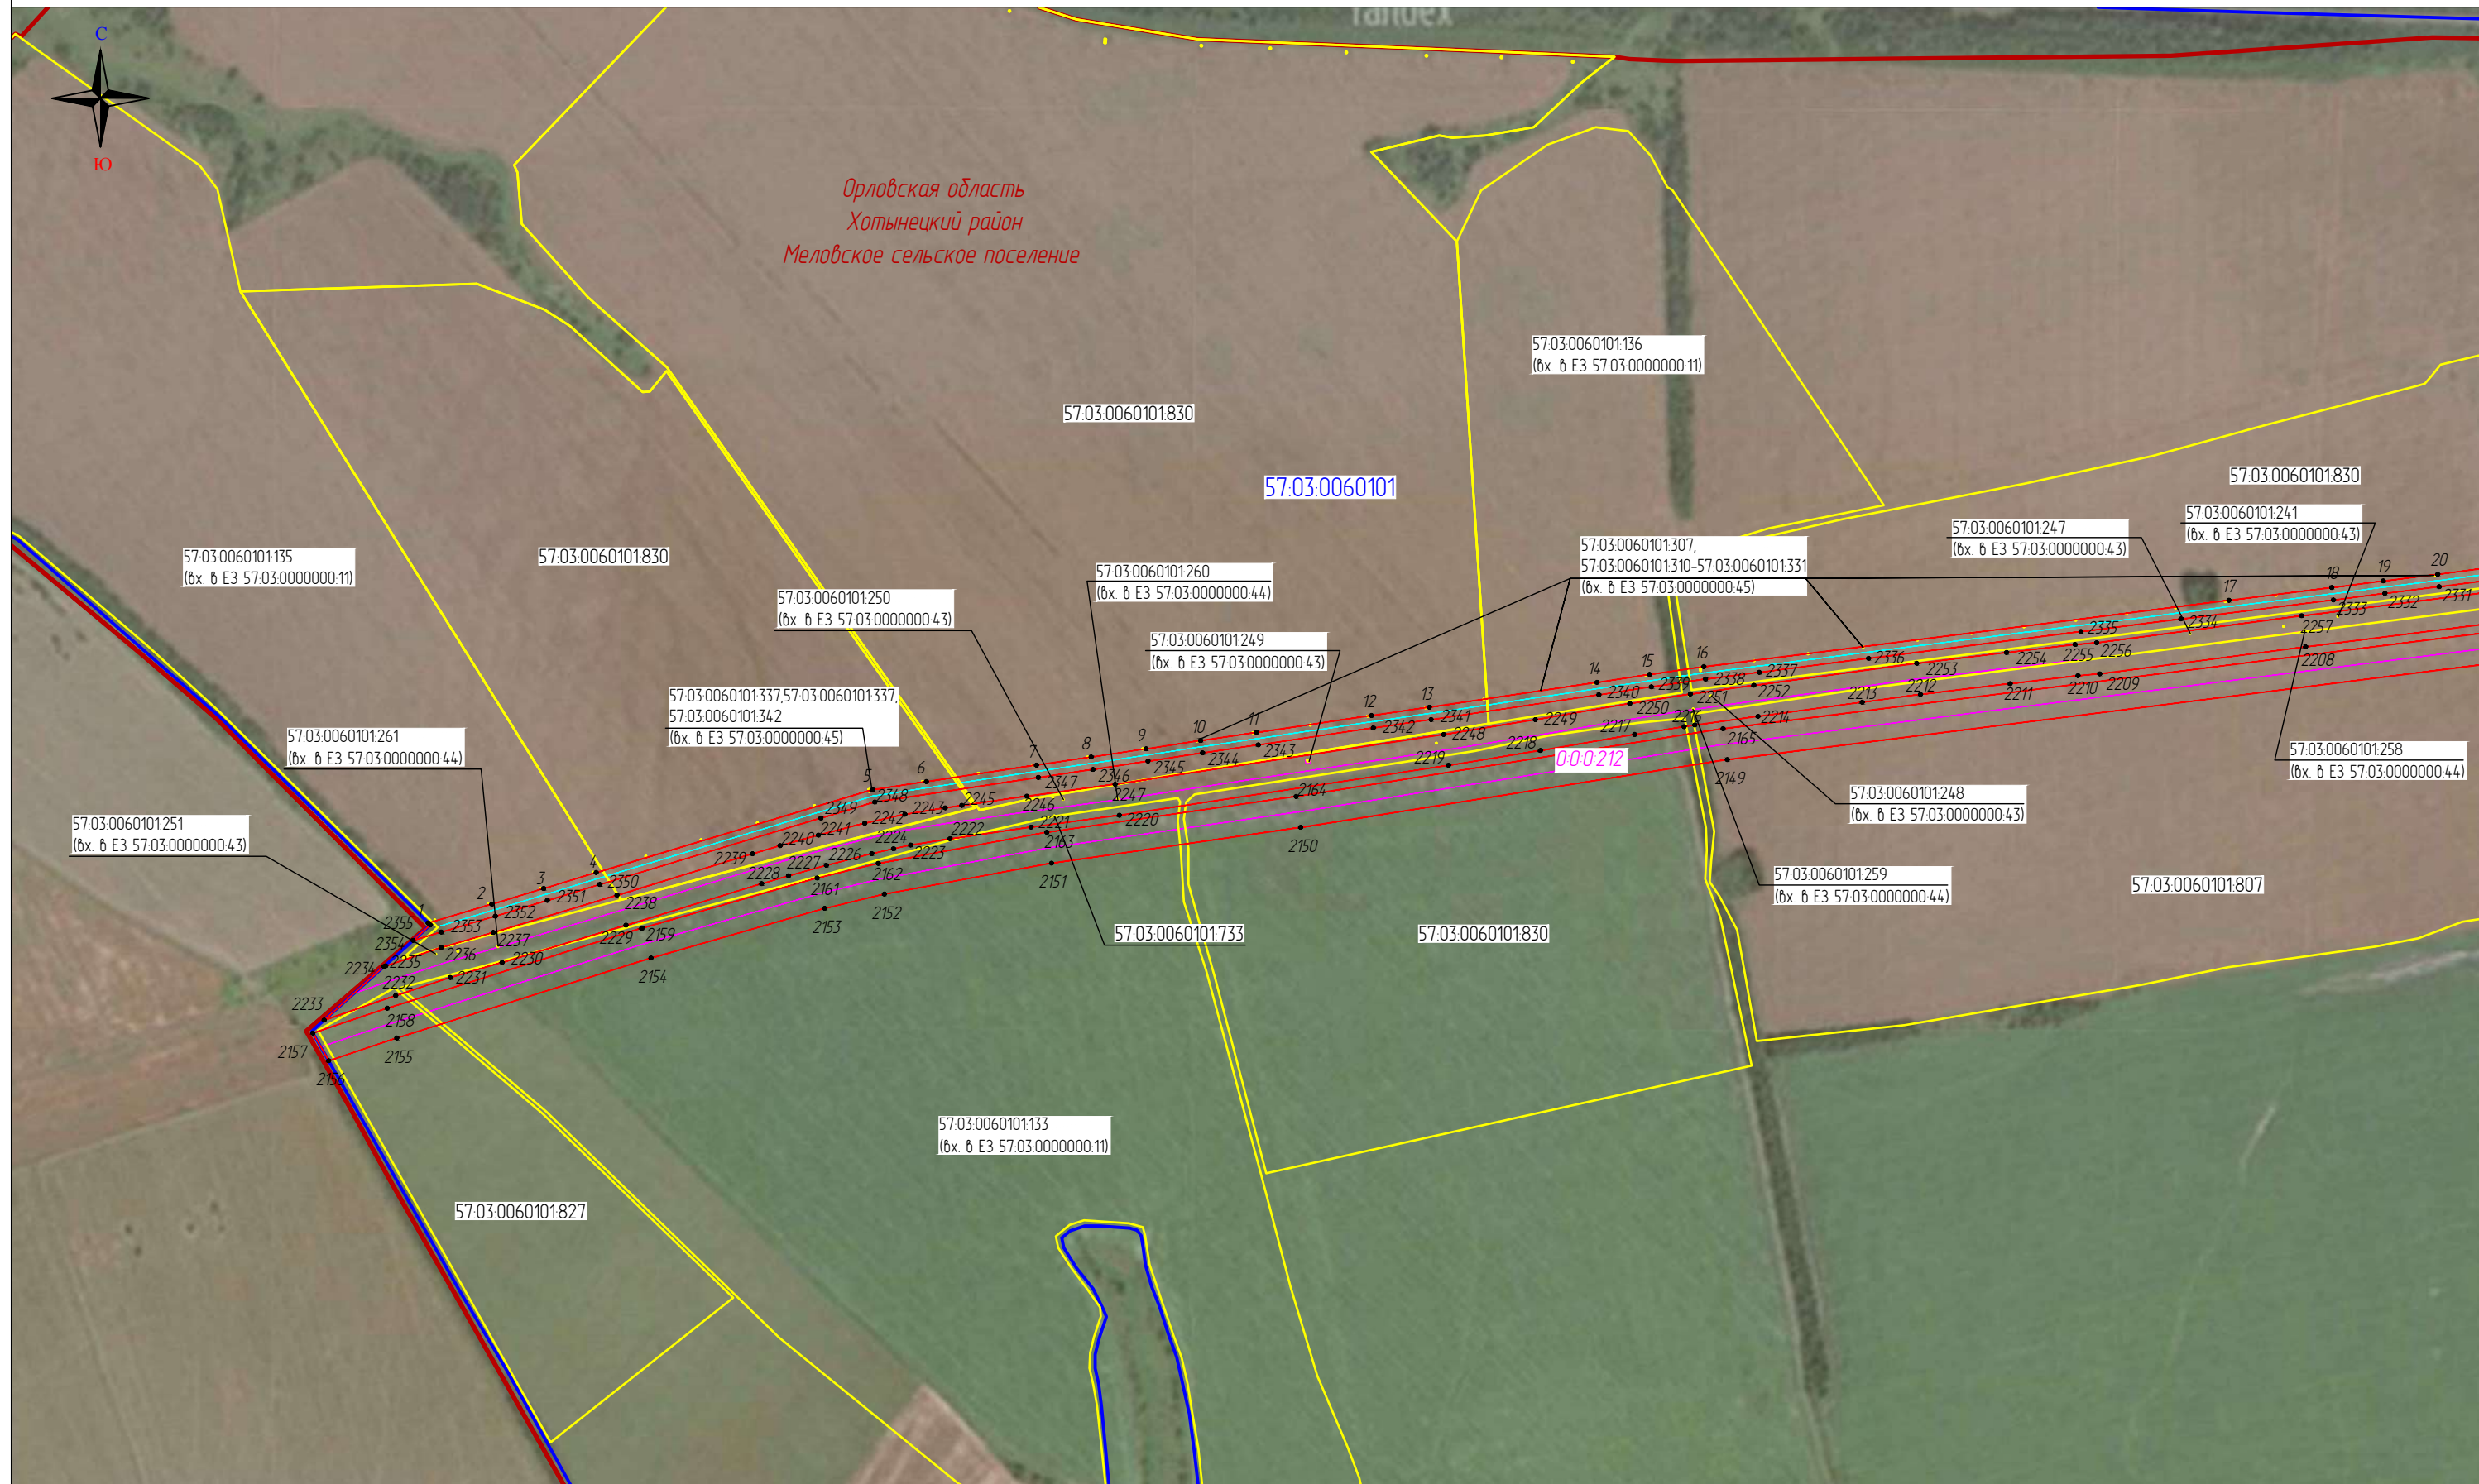

Масштаб 1:10000


Используемые условные знаки и обозначения

Выноска 1

- 111
- проектные границы публичного сервитута и характерные точки
 - местоположение инженерного сооружения
 - местоположение неотъемлемых технологических частей, входящих в состав ОКС
 - 00-0212 — кадастровый номер инженерного сооружения

- 57.19.0020104.21 — границы и кадастровые номера земельных участков
- 57.19.0020104 — границы и номера кадастровых кварталов
- Верховский р-н — установленные границы административно-территориальных образований

Схема расположения границ публичного сервитута
«Публичный сервитут для использования земель и земельных участков в целях эксплуатации магистрального нефтепровода федерального значения «Линейное сооружение МН «Дружба».
Реконструкция участка МН «Куйбышев – Унеча 1» Верховье – Аксинино (обход г.Орел) 1011 – 1064 км. Линейная часть МН «Дружба»: Верховье – Аксинино Д1, Аксинино – Унеча Д1, Верховье – Аксинино Д2, Аксинино – Унеча Д2, Унеча – Полоцк Д1, Унеча – Полоцк Д2, Унеча – Мозырь Д1, Унеча – Мозырь Д2»

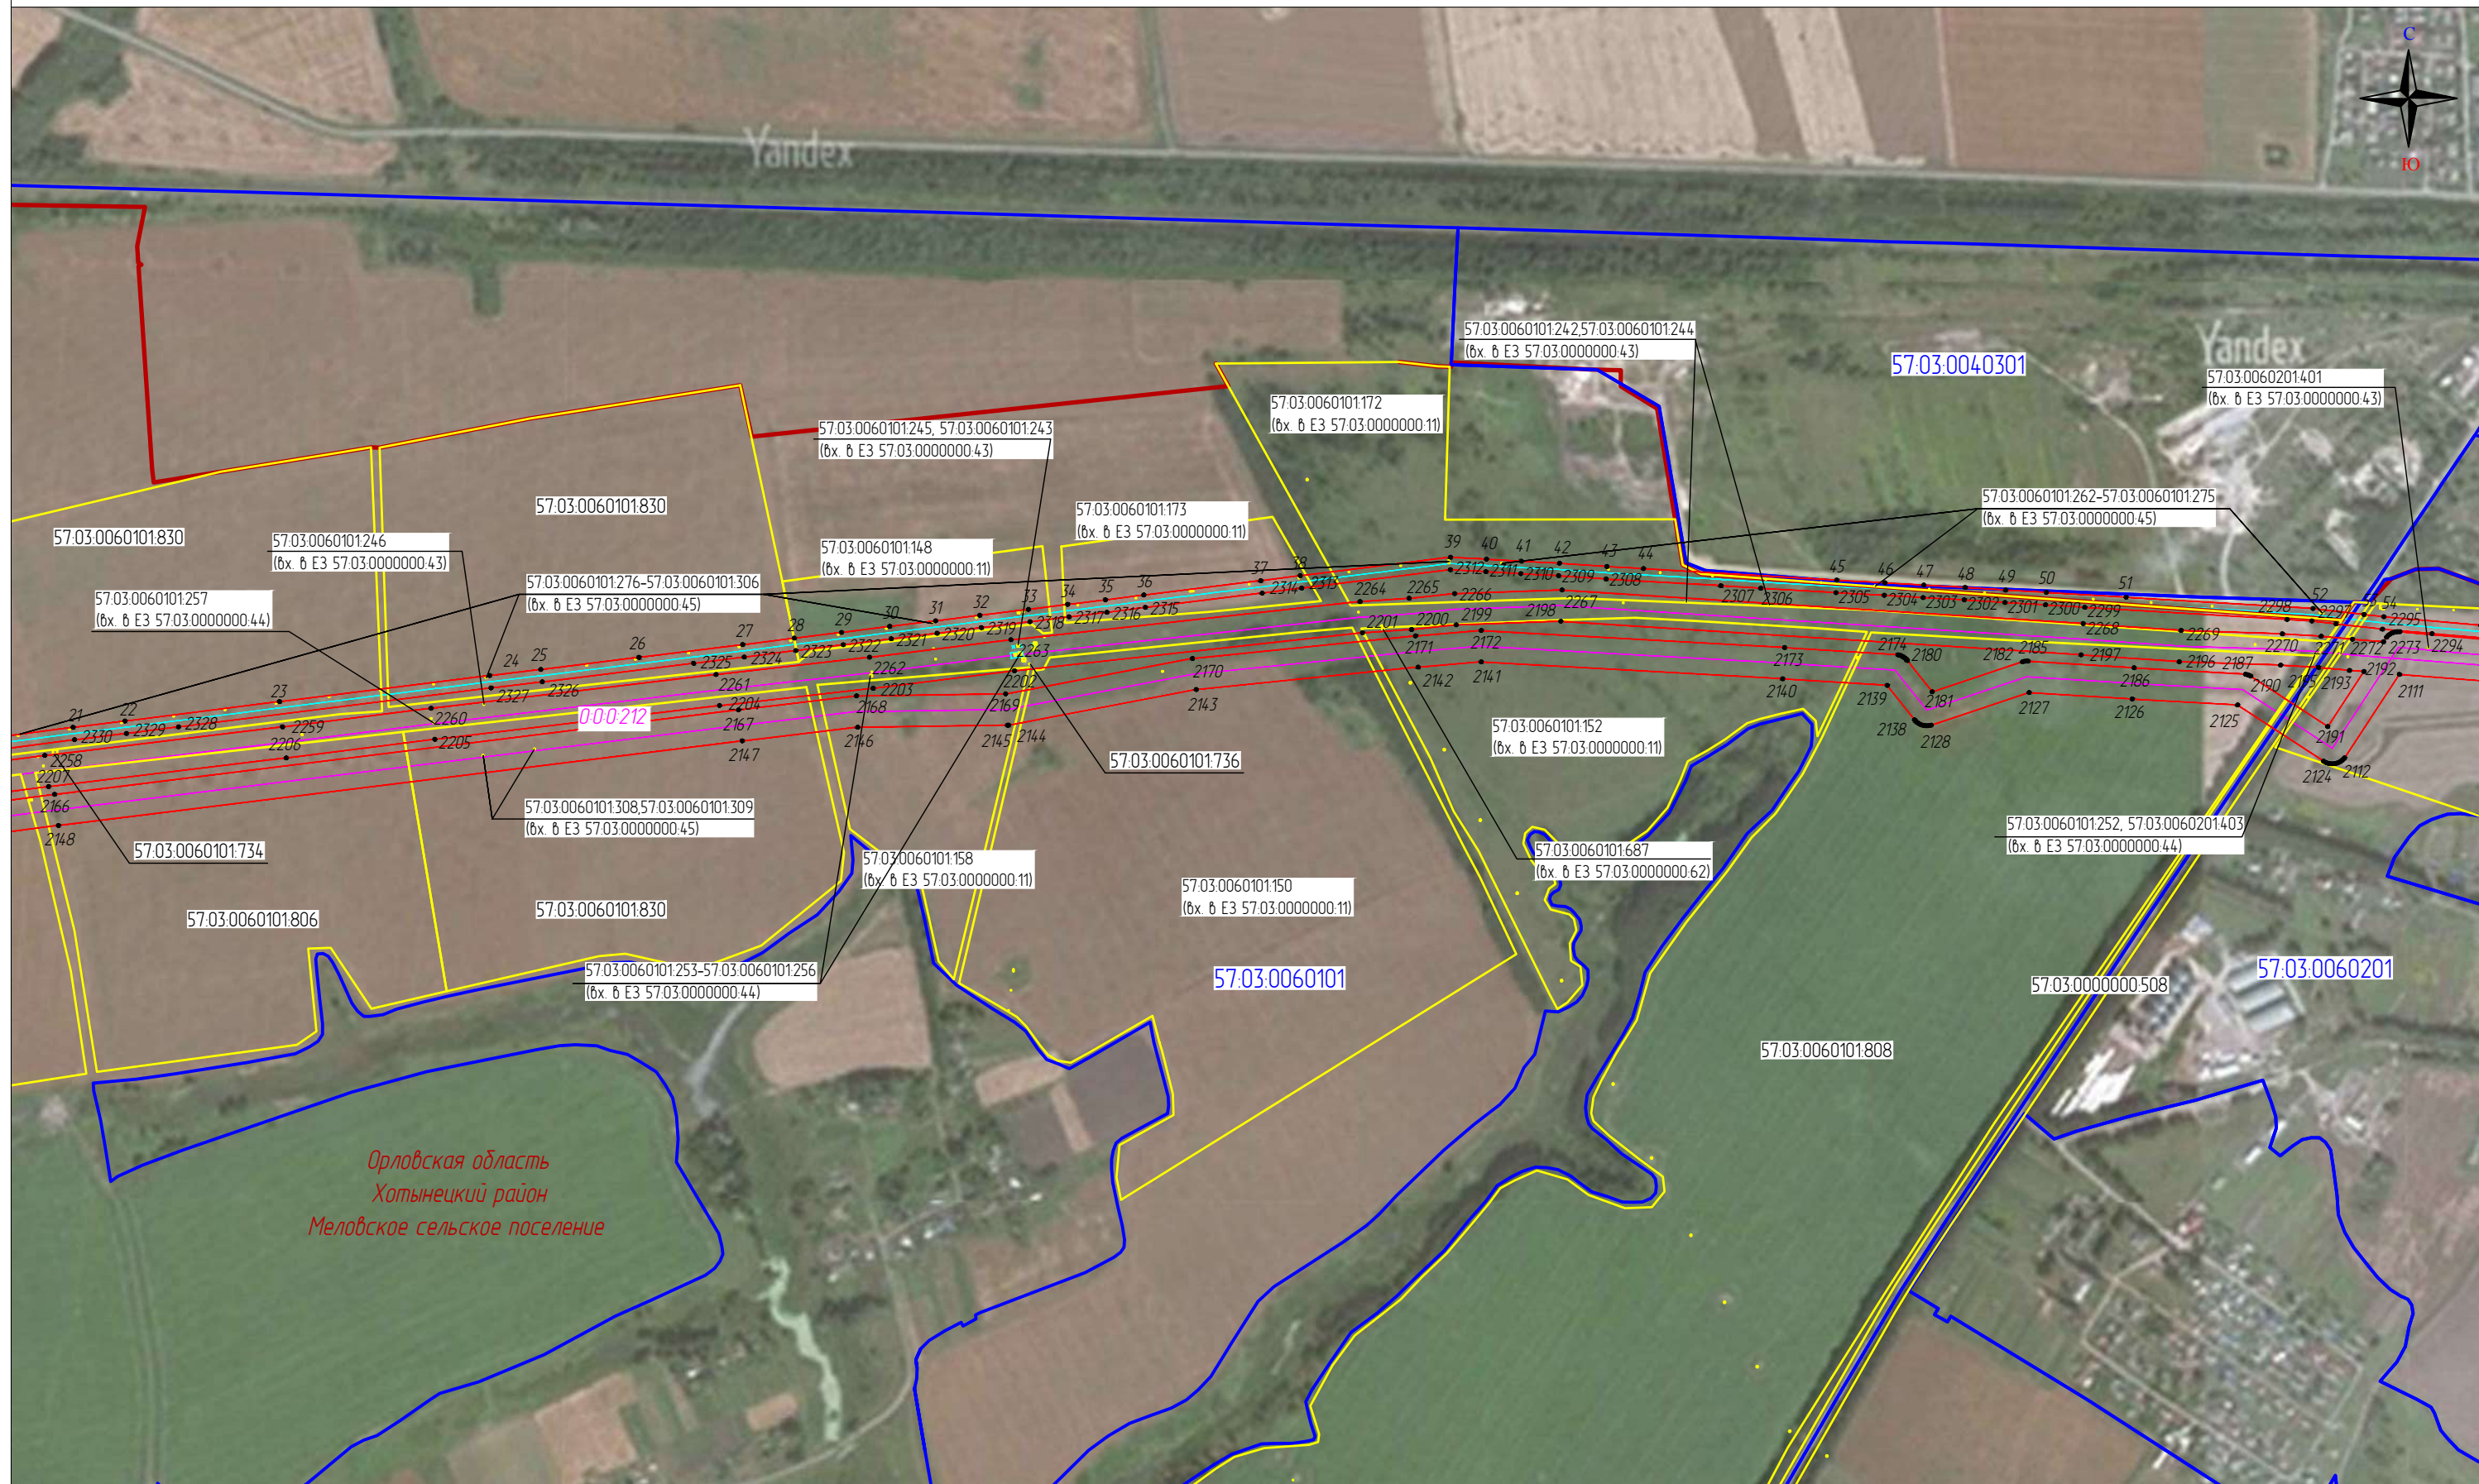

Масштаб 1:10000


Используемые условные знаки и обозначения

Выноска 2

- 111 — проектные границы публичного сервитута и характерные точки
- местоположение инженерного сооружения
- местоположение неотъемлемых технологических частей, входящих в состав ОКС
- 00:0212 — кадастровый номер инженерного сооружения

- 57:19:0020104:21 — границы и кадастровые номера земельных участков
- 57:19:0020104 — границы и номера кадастровых кварталов
- Верховский р-н — установленные границы административно-территориальных образований

Схема расположения границ публичного сервитута
 «Публичный сервитут для использования земель и земельных участков в целях эксплуатации магистрального нефтепровода федерального значения «Линейное сооружение МН «Дружба».
 Реконструкция участка МН «Куйбышев – Унеча 1» Верховье – Аксинино (обход г.Орел) 1011 – 1064 км. Линейная часть МН «Дружба»: Верховье – Аксинино Д1, Аксинино – Унеча Д1, Верховье – Аксинино Д2, Аксинино – Унеча Д2, Унеча – Полоцк Д1, Унеча – Полоцк Д2, Унеча – Мозырь Д1, Унеча – Мозырь Д2»

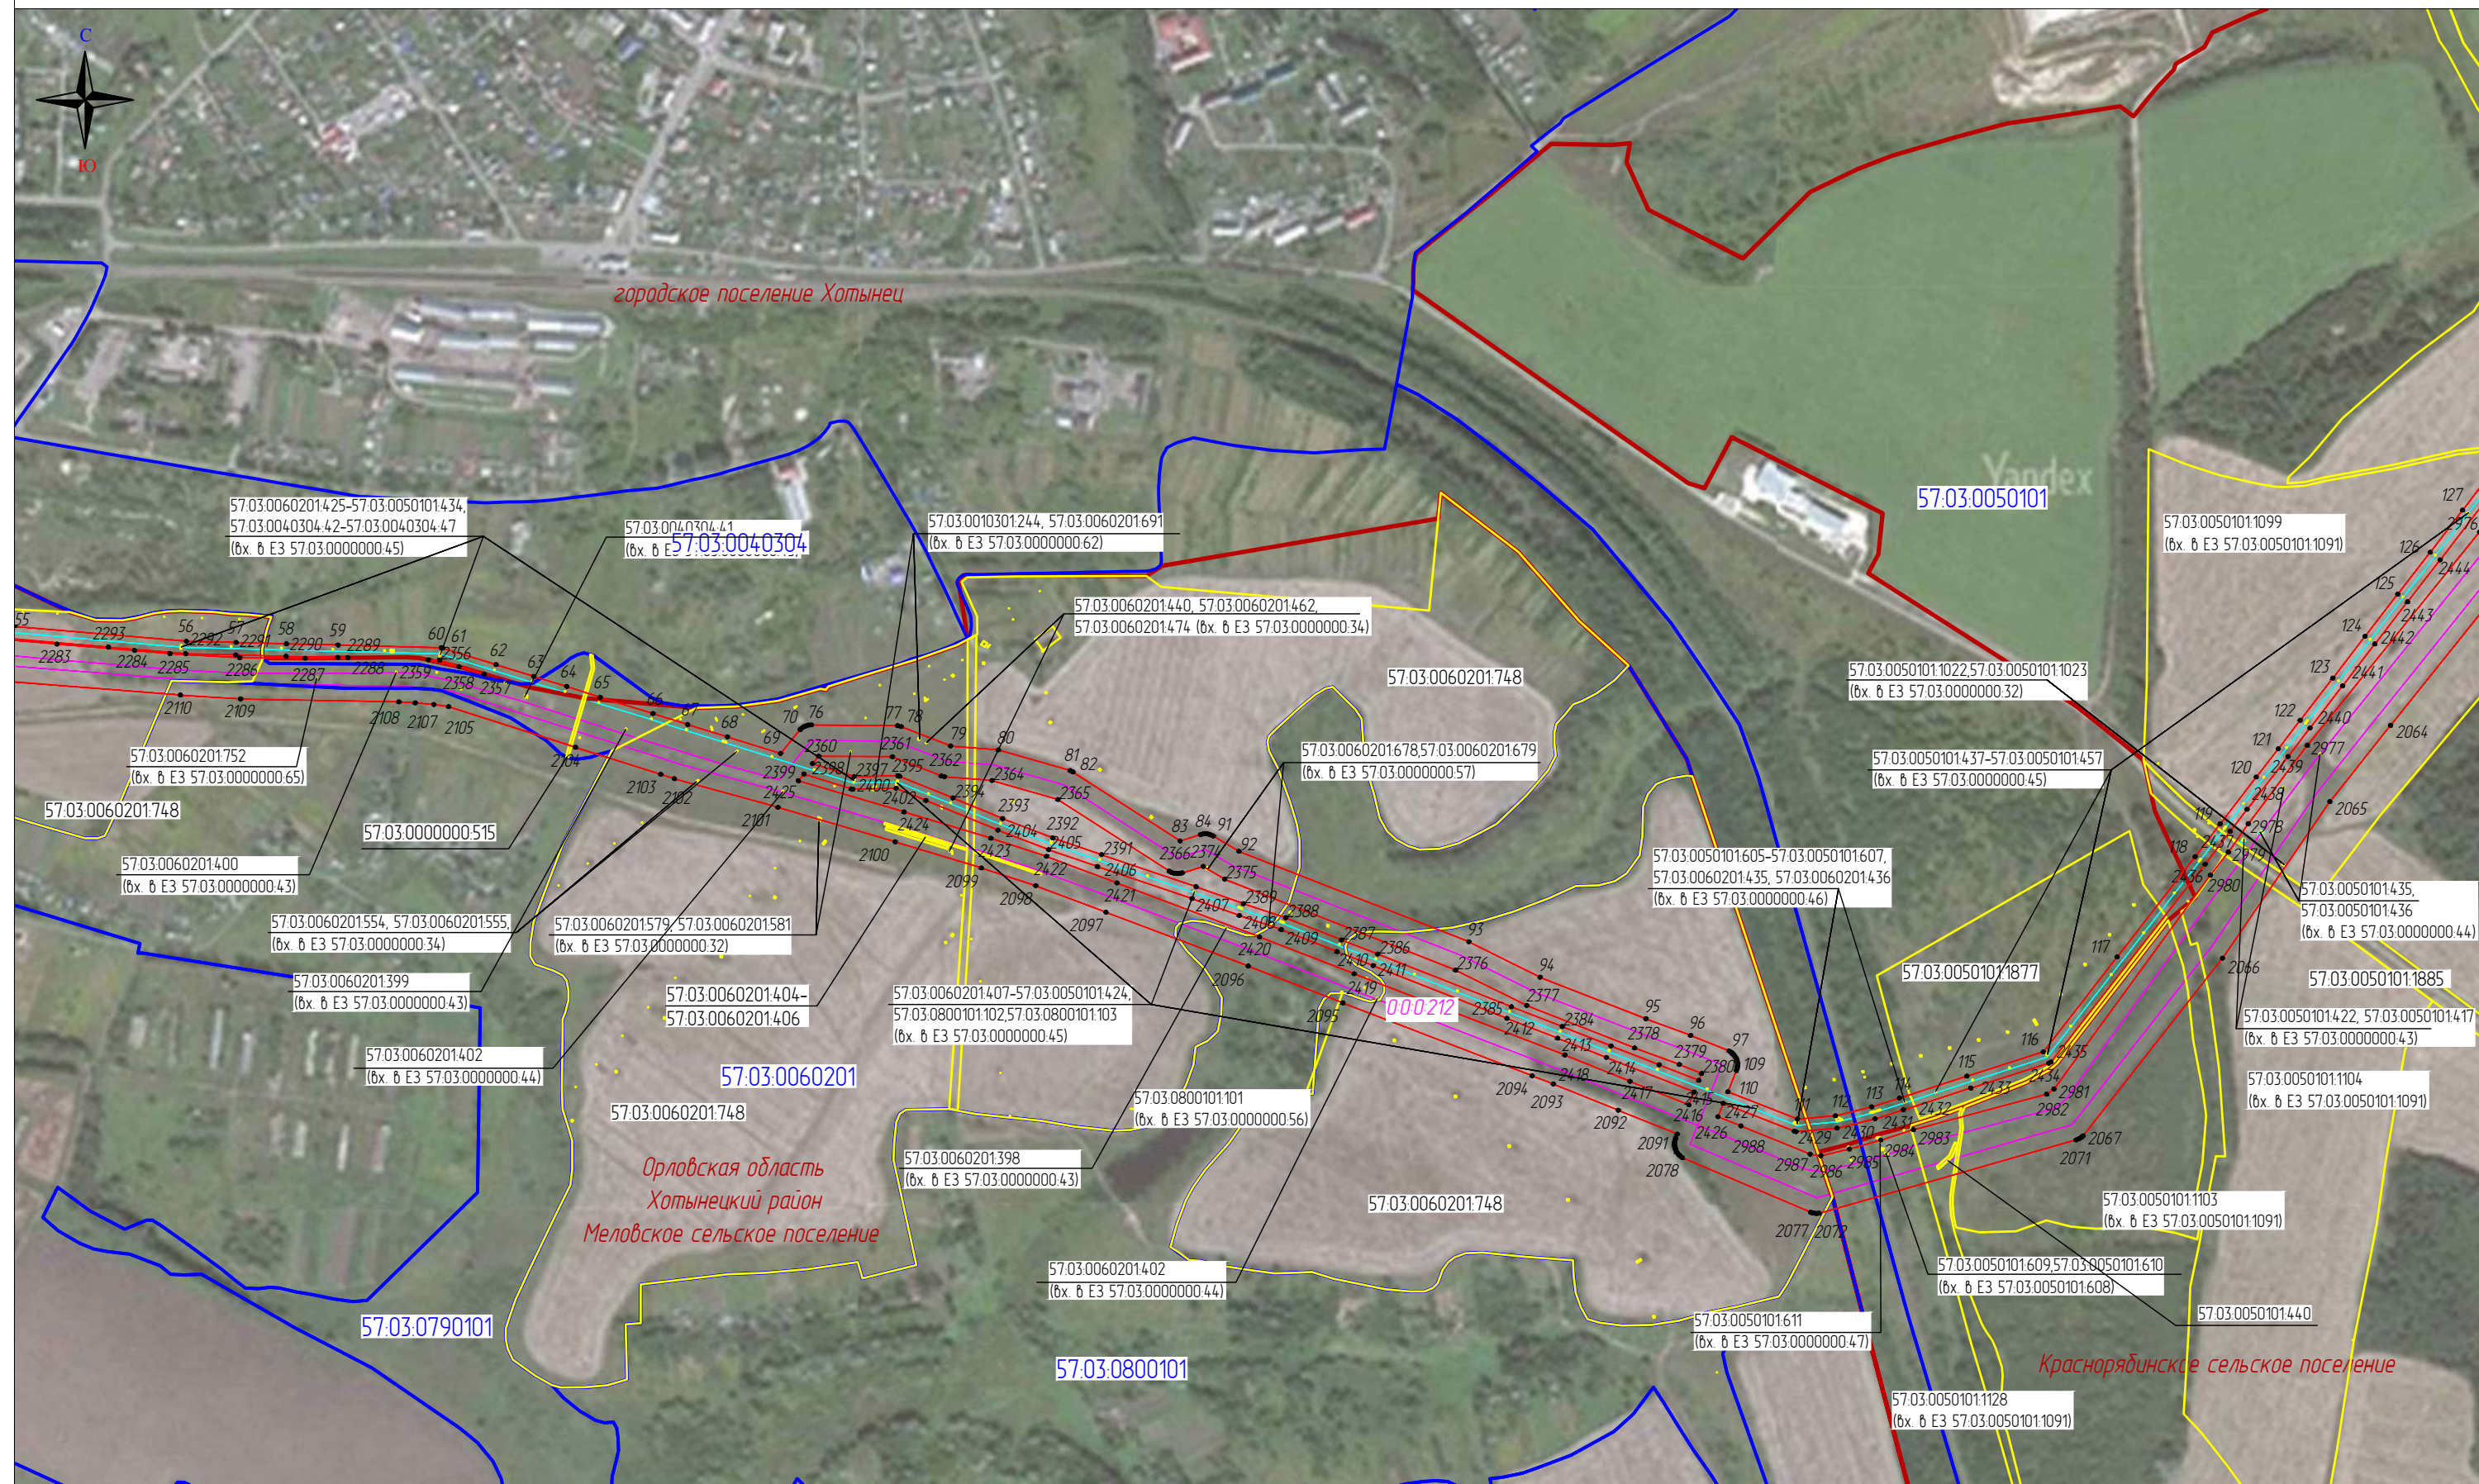

Масштаб 1:10000


Используемые условные знаки и обозначения

Выноска 3

- 111 – проектные границы публичного сервитута и характерные точки
- – местоположение инженерного сооружения
- – местоположение неотъемлемых технологических частей, входящих в состав ОКС
- 000-212 – кадастровый номер инженерного сооружения

- 57:19:0020104:21 – границы и кадастровые номера земельных участков
- 57:19:0020104 – границы и номера кадастровых кварталов
- Верховский р-н – установленные границы административно-территориальных образований

Схема расположения границ публичного сервитута «Публичный сервитут для использования земель и земельных участков в целях эксплуатации магистрального нефтепровода федерального значения «Линейное сооружение МН «Дружба». Реконструкция участка МН «Куйбышев - Унеча 1» Верховье - Аксинино (обход г.Орел) 1011 - 1064 км. Линейная часть МН «Дружба»: Верховье - Аксинино Д1, Аксинино - Унеча Д1, Верховье - Аксинино Д2, Аксинино - Унеча Д2, Унеча - Полоцк Д1, Унеча - Полоцк Д2, Унеча - Мозырь Д1, Унеча - Мозырь Д2»

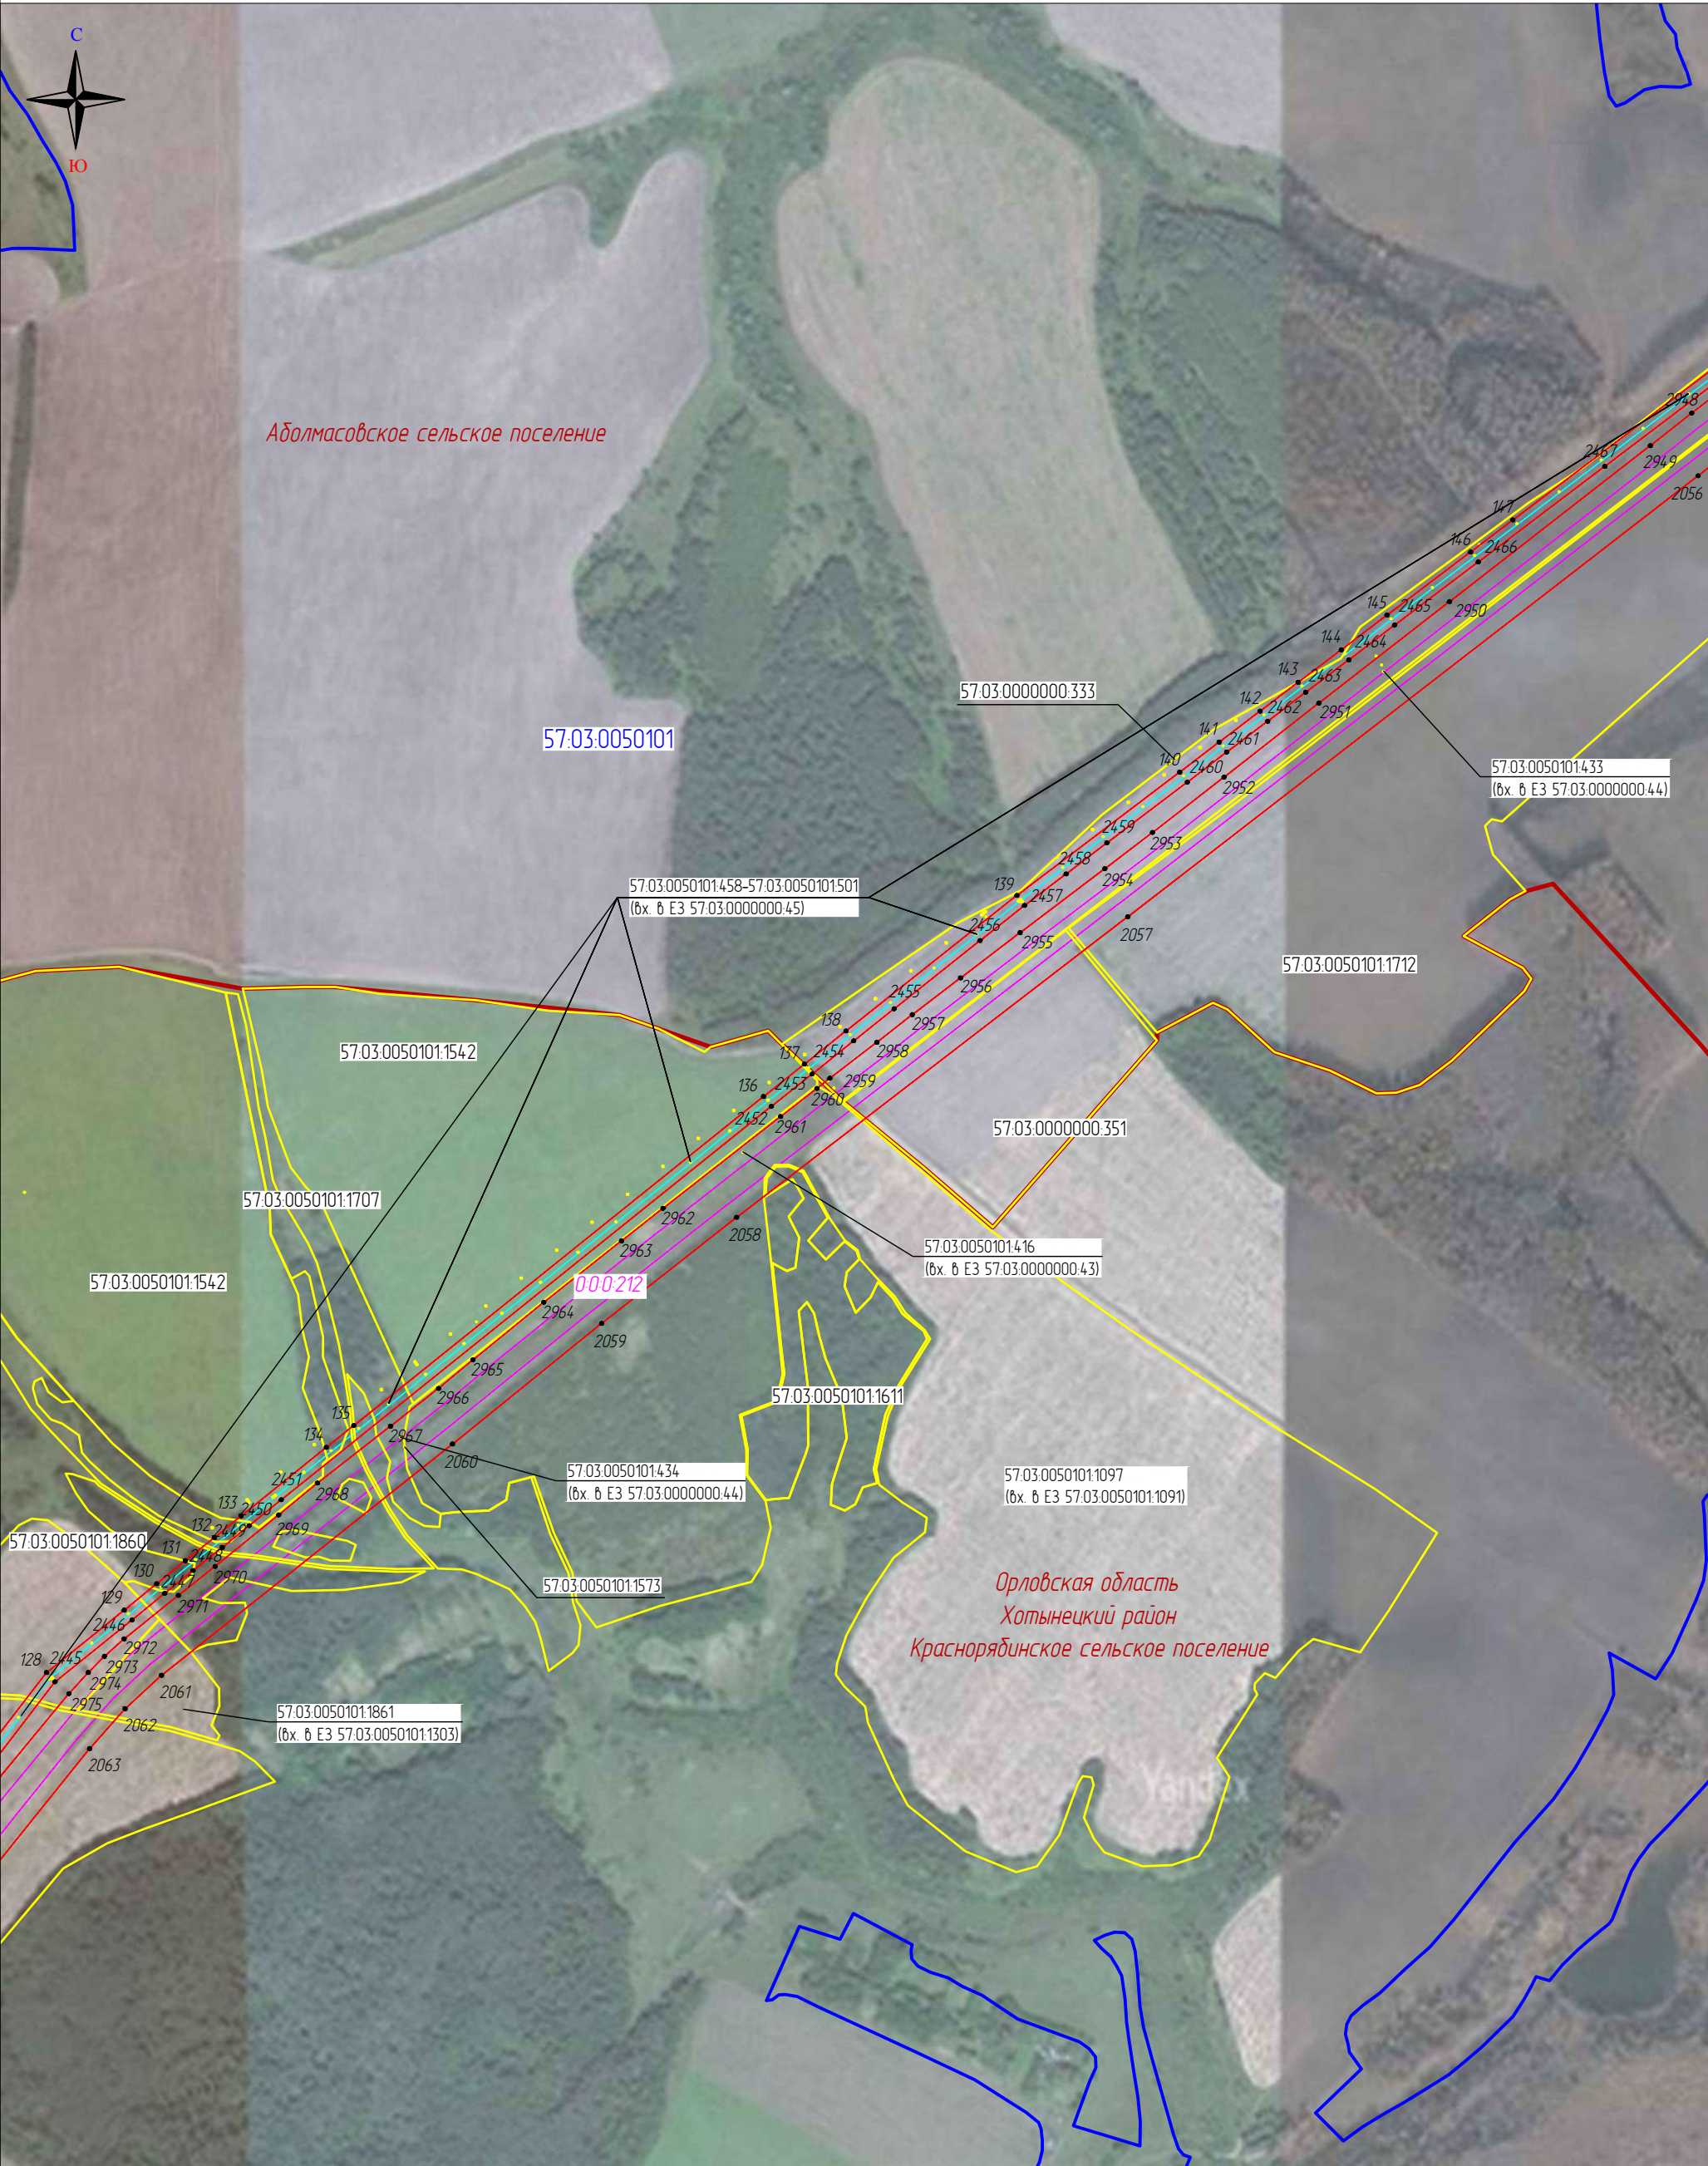


Масштаб 1:10000

Выноска 4

Используемые условные знаки и обозначения

- | | | | | | |
|--|---------|---|--|------------------|---|
| | 111 | - проектные границы публичного сервитута и характерные точки | | 57.19.0020104.21 | - границы и кадастровые номера земельных участков |
| | | - местоположение инженерного сооружения | | 57.19.0020104 | - границы и номера кадастровых кварталов |
| | | - местоположение неотъемлемых технологических частей, входящих в состав ОКС | | Верховский р-н | - установленные границы административно-территориальных образований |
| | 000-212 | - кадастровый номер инженерного сооружения | | | |

Схема расположения границ публичного сервитута
 «Публичный сервитут для использования земель и земельных участков в целях эксплуатации магистрального нефтепровода федерального значения «Линейное сооружение МН «Дружба».
 Реконструкция участка МН «Куйбышев – Унеча 1» Верховье – Аксинино (обход г.Орел) 1011 – 1064 км. Линейная часть МН «Дружба»: Верховье – Аксинино Д1, Аксинино – Унеча Д1, Верховье – Аксинино Д2, Аксинино – Унеча Д2, Унеча – Полоцк Д1, Унеча – Полоцк Д2, Унеча – Мозырь Д1, Унеча – Мозырь Д2»

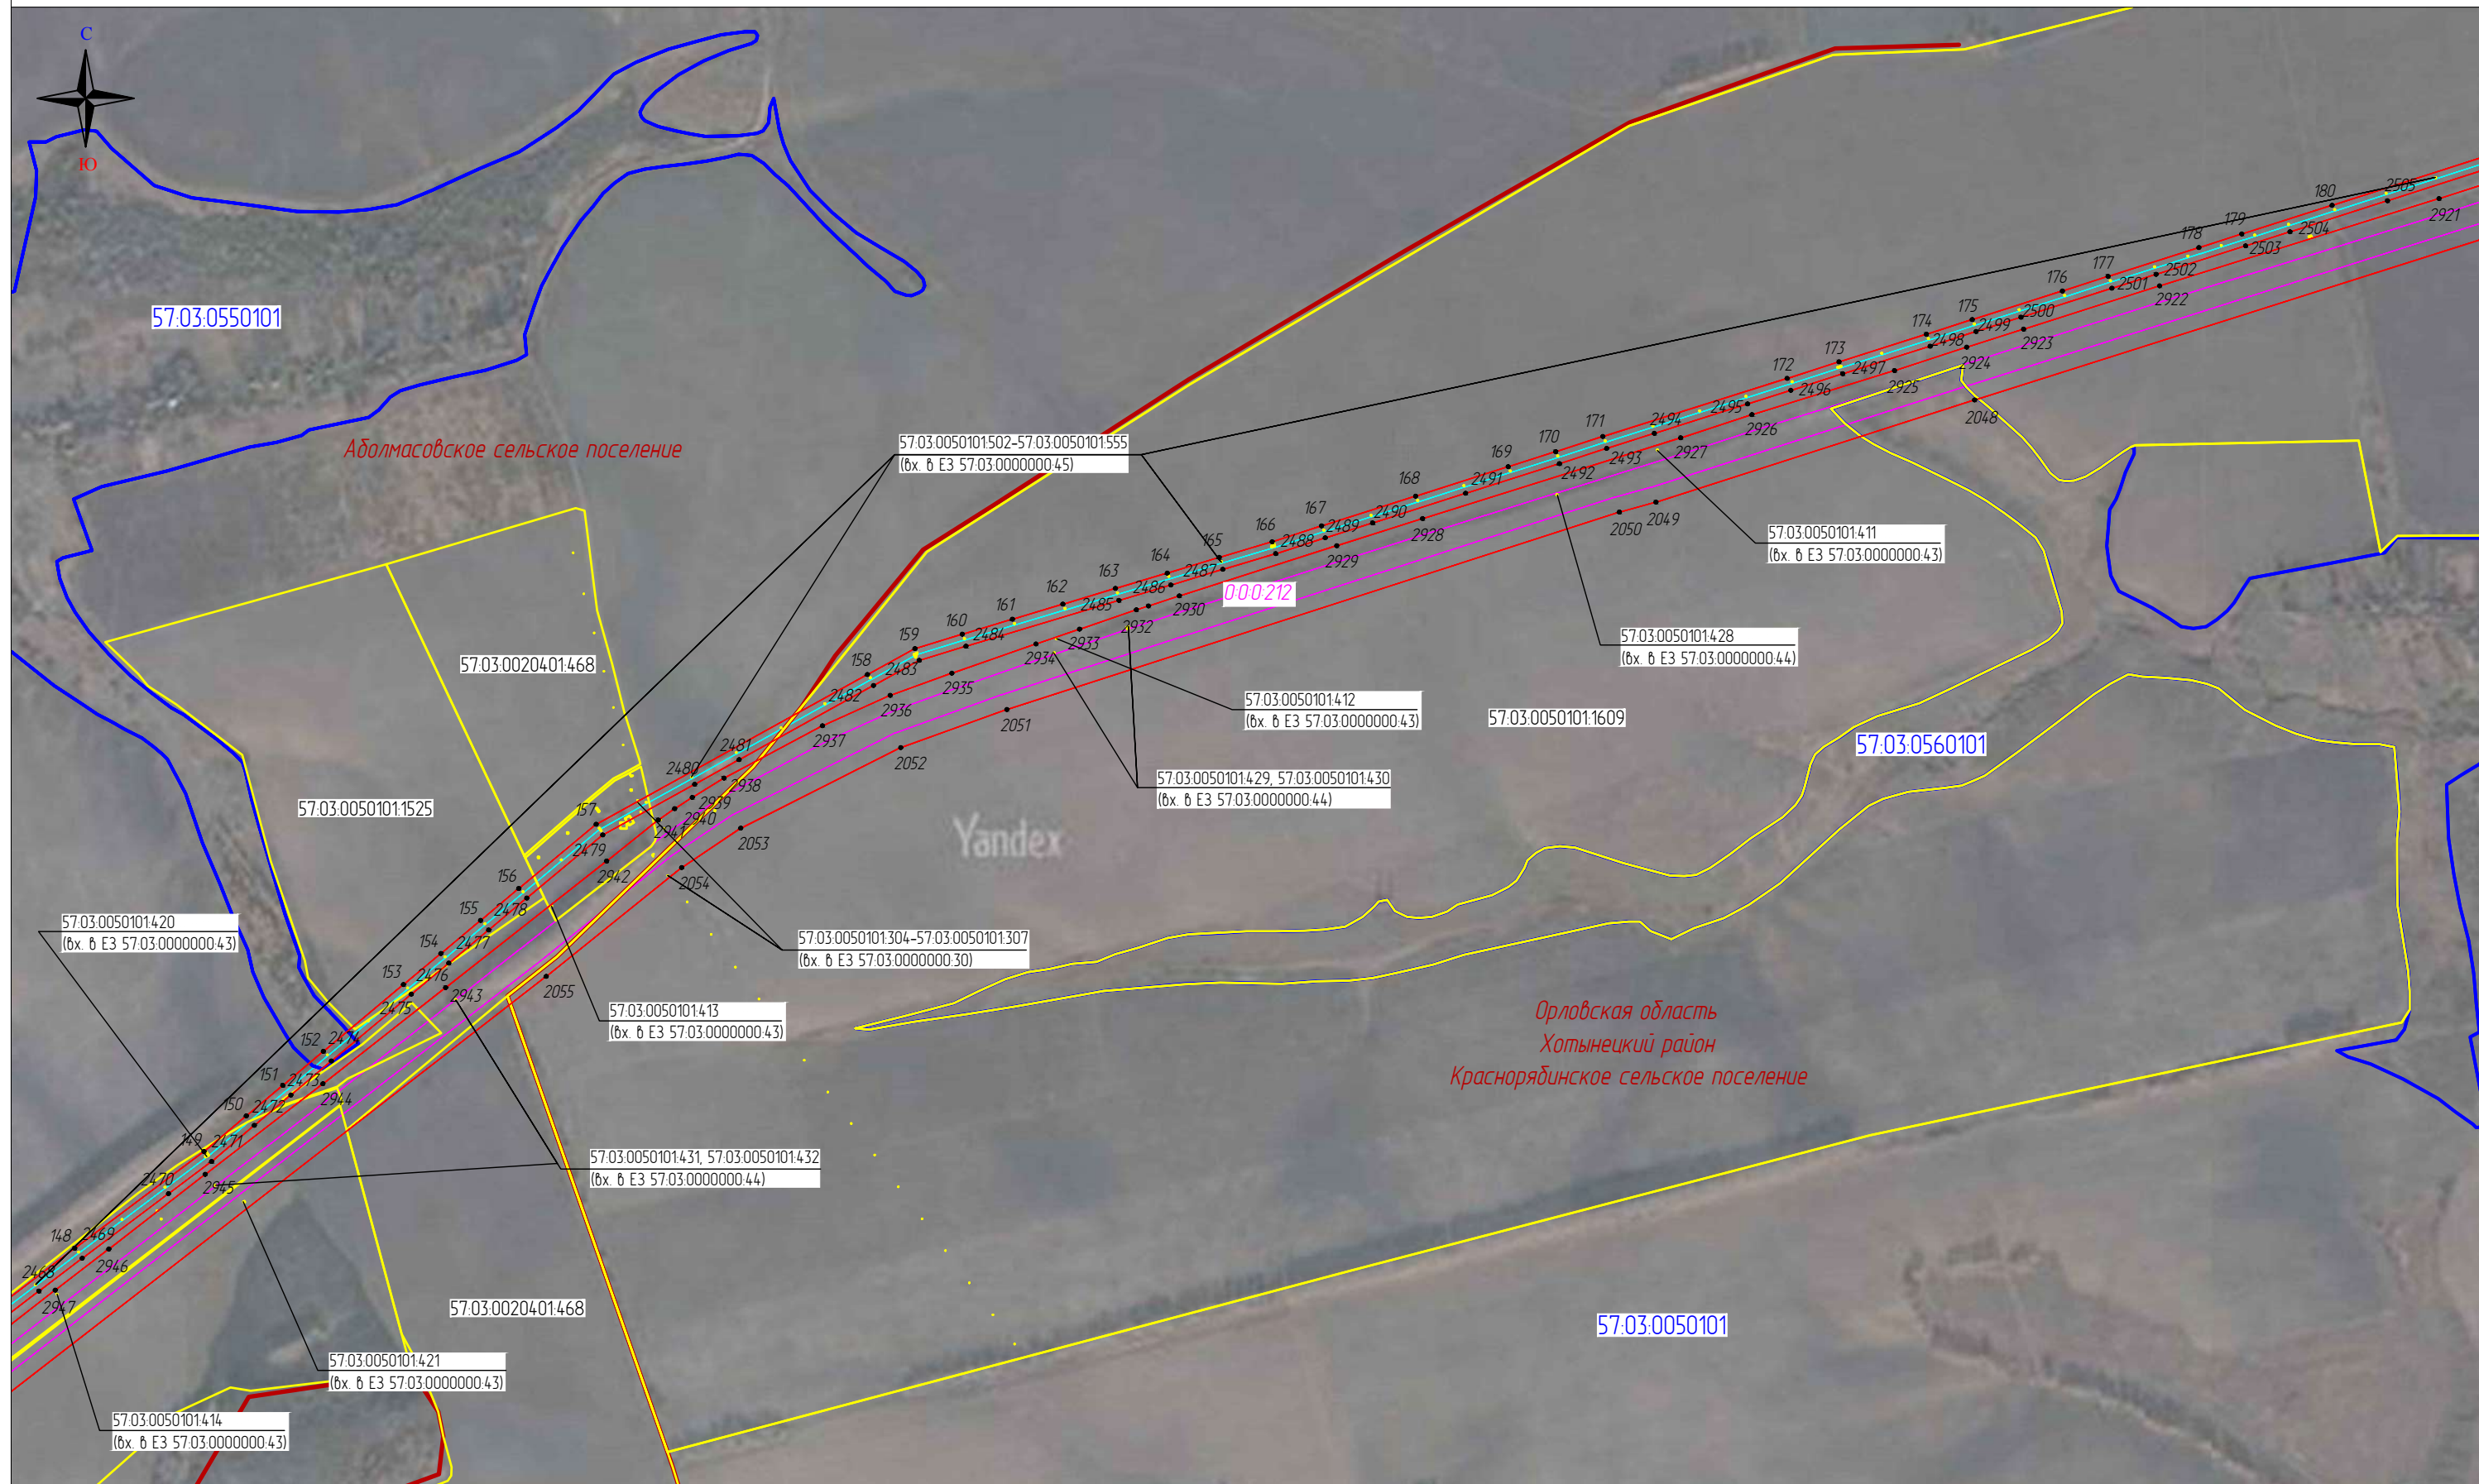

Масштаб 1:10000

Используемые условные знаки и обозначения

Выноска 5

- | | | | |
|--------|---|------------------|---|
| 111 | – проектные границы публичного сервитута и характерные точки | 57:19:0020104:21 | – границы и кадастровые номера земельных участков |
| — | – местоположение инженерного сооружения | 57:19:0020104 | – границы и номера кадастровых кварталов |
| — | – местоположение неотъемлемых технологических частей, входящих в состав ОКС | Верховский р-н | – установленные границы административно-территориальных образований |
| 000212 | – кадастровый номер инженерного сооружения | | |

Схема расположения границ публичного сервитута
«Публичный сервитут для использования земель и земельных участков в целях эксплуатации магистрального нефтепровода федерального значения «Линейное сооружение МН «Дружба».
Реконструкция участка МН «Куйбышев – Унеча 1» Верховье – Аксинино (обход г.Орел) 1011 – 1064 км. Линейная часть МН «Дружба»: Верховье – Аксинино Д1, Аксинино – Унеча Д1, Верховье – Аксинино Д2, Аксинино – Унеча Д2, Унеча – Полоцк Д1, Унеча – Полоцк Д2, Унеча – Мозырь Д1, Унеча – Мозырь Д2»



Масштаб 1:10000

Используемые условные знаки и обозначения

Выноска 6

- 111 – проектные границы публичного сервитута и характерные точки
- местоположение инженерного сооружения
- местоположение неотъемлемых технологических частей, входящих в состав ОКС
- 0:0:212 – кадастровый номер инженерного сооружения

- 57:19:0020104:21 – границы и кадастровые номера земельных участков
- 57:19:0020104 – границы и номера кадастровых кварталов
- Верховский р-н – установленные границы административно-территориальных образований

«Публичный сервитут для использования земель и земельных участков в целях эксплуатации магистрального нефтепровода федерального значения «Линейное сооружение МН «Дружба».
Реконструкция участка МН «Куйбышев – Унеча 1» Верховье – Аксиноно (обход г.Орел) 1011 – 1064 км. Линейная часть МН «Дружба»: Верховье – Аксиноно Д1, Аксиноно – Унеча Д1, Верховье – Аксиноно Д2, Аксиноно – Унеча Д2, Унеча – Полоцк Д1, Унеча – Полоцк Д2, Унеча – Мозырь Д1, Унеча – Мозырь Д2»



Выводка 7

- 111 – проектные границы публичного сервитута и характерные точки

000212 – местоположение инженерного сооружения

– местоположение неотъемлемых технологических частей, входящих в состав ОКС


– кадастровый номер инженерного сооружения

57:19:0020104:21 – границы и кадастровые номера земельных участков

57:19:0020104 – границы и номера кадастровых кварталов

Верховский р-н – установленные границы административно-территориальных образований

Схема расположения границ публичного сервитута
«Публичный сервитут для использования земель и земельных участков в целях эксплуатации магистрального нефтепровода федерального значения «Линейное сооружение МН «Дружба».
Реконструкция участка МН «Куйбышев – Унеча 1» Верховье – Аксинино (обход г.Орел) 1011 – 1064 км. Линейная часть МН «Дружба»: Верховье – Аксинино Д1, Аксинино – Унеча Д1, Верховье – Аксинино Д2, Аксинино – Унеча Д2, Унеча – Полоцк Д1, Унеча – Полоцк Д2, Унеча – Мозырь Д1, Унеча – Мозырь Д2»

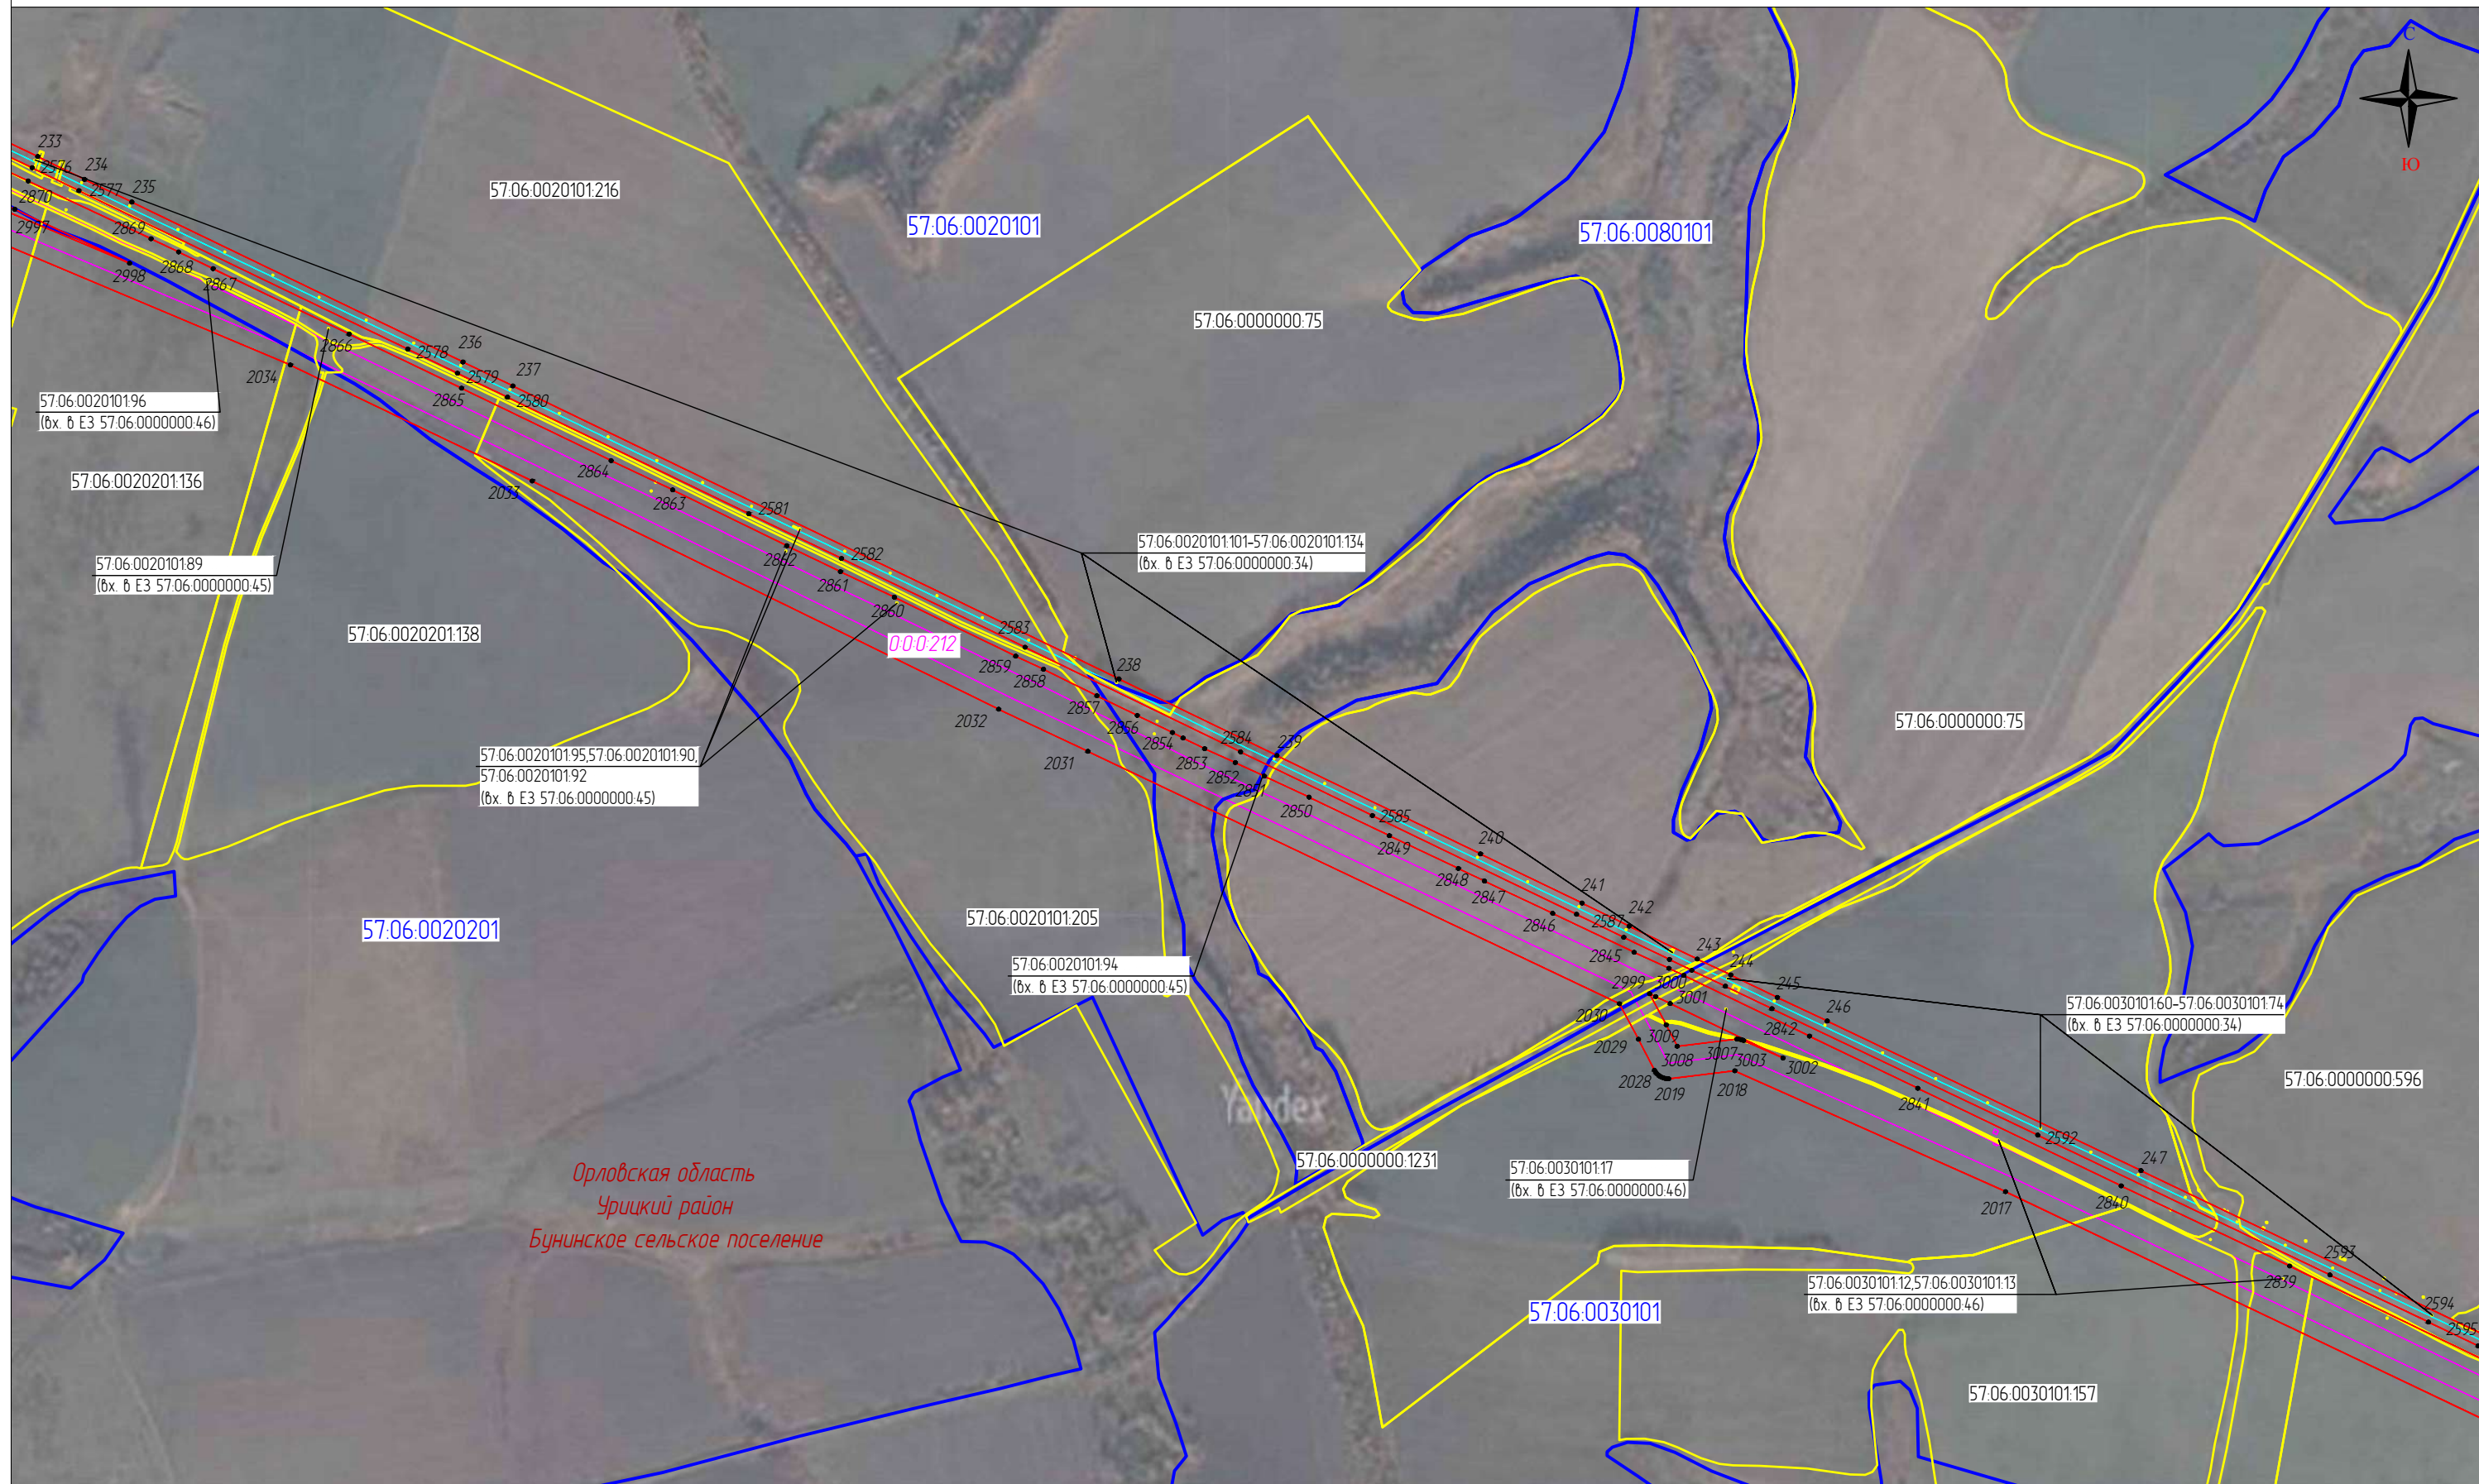

Масштаб 1:10000


Используемые условные знаки и обозначения

Выноска 8

- 111
- проектные границы публичного сервитута и характерные точки
 - местоположение инженерного сооружения
 - местоположение неотъемлемых технологических частей, входящих в состав ОКС
 - 000.212 — кадастровый номер инженерного сооружения

- 57.19.0020104.21 — границы и кадастровые номера земельных участков
- 57.19.0020104 — границы и номера кадастровых кварталов
- Верховский р-н — установленные границы административно-территориальных образований

Схема расположения границ публичного сервитута
 «Публичный сервитут для использования земель и земельных участков в целях эксплуатации магистрального нефтепровода федерального значения «Линейное сооружение МН «Дружба».
 Реконструкция участка МН «Куйбышев – Унеча 1» Верховье – Аксиново (обход г.Орел) 1011 – 1064 км. Линейная часть МН «Дружба»: Верховье – Аксиново Д1, Аксиново – Унеча Д1, Верховье – Аксиново Д2, Аксиново – Унеча Д2, Унеча – Полоцк Д1, Унеча – Полоцк Д2, Унеча – Мозырь Д1, Унеча – Мозырь Д2»

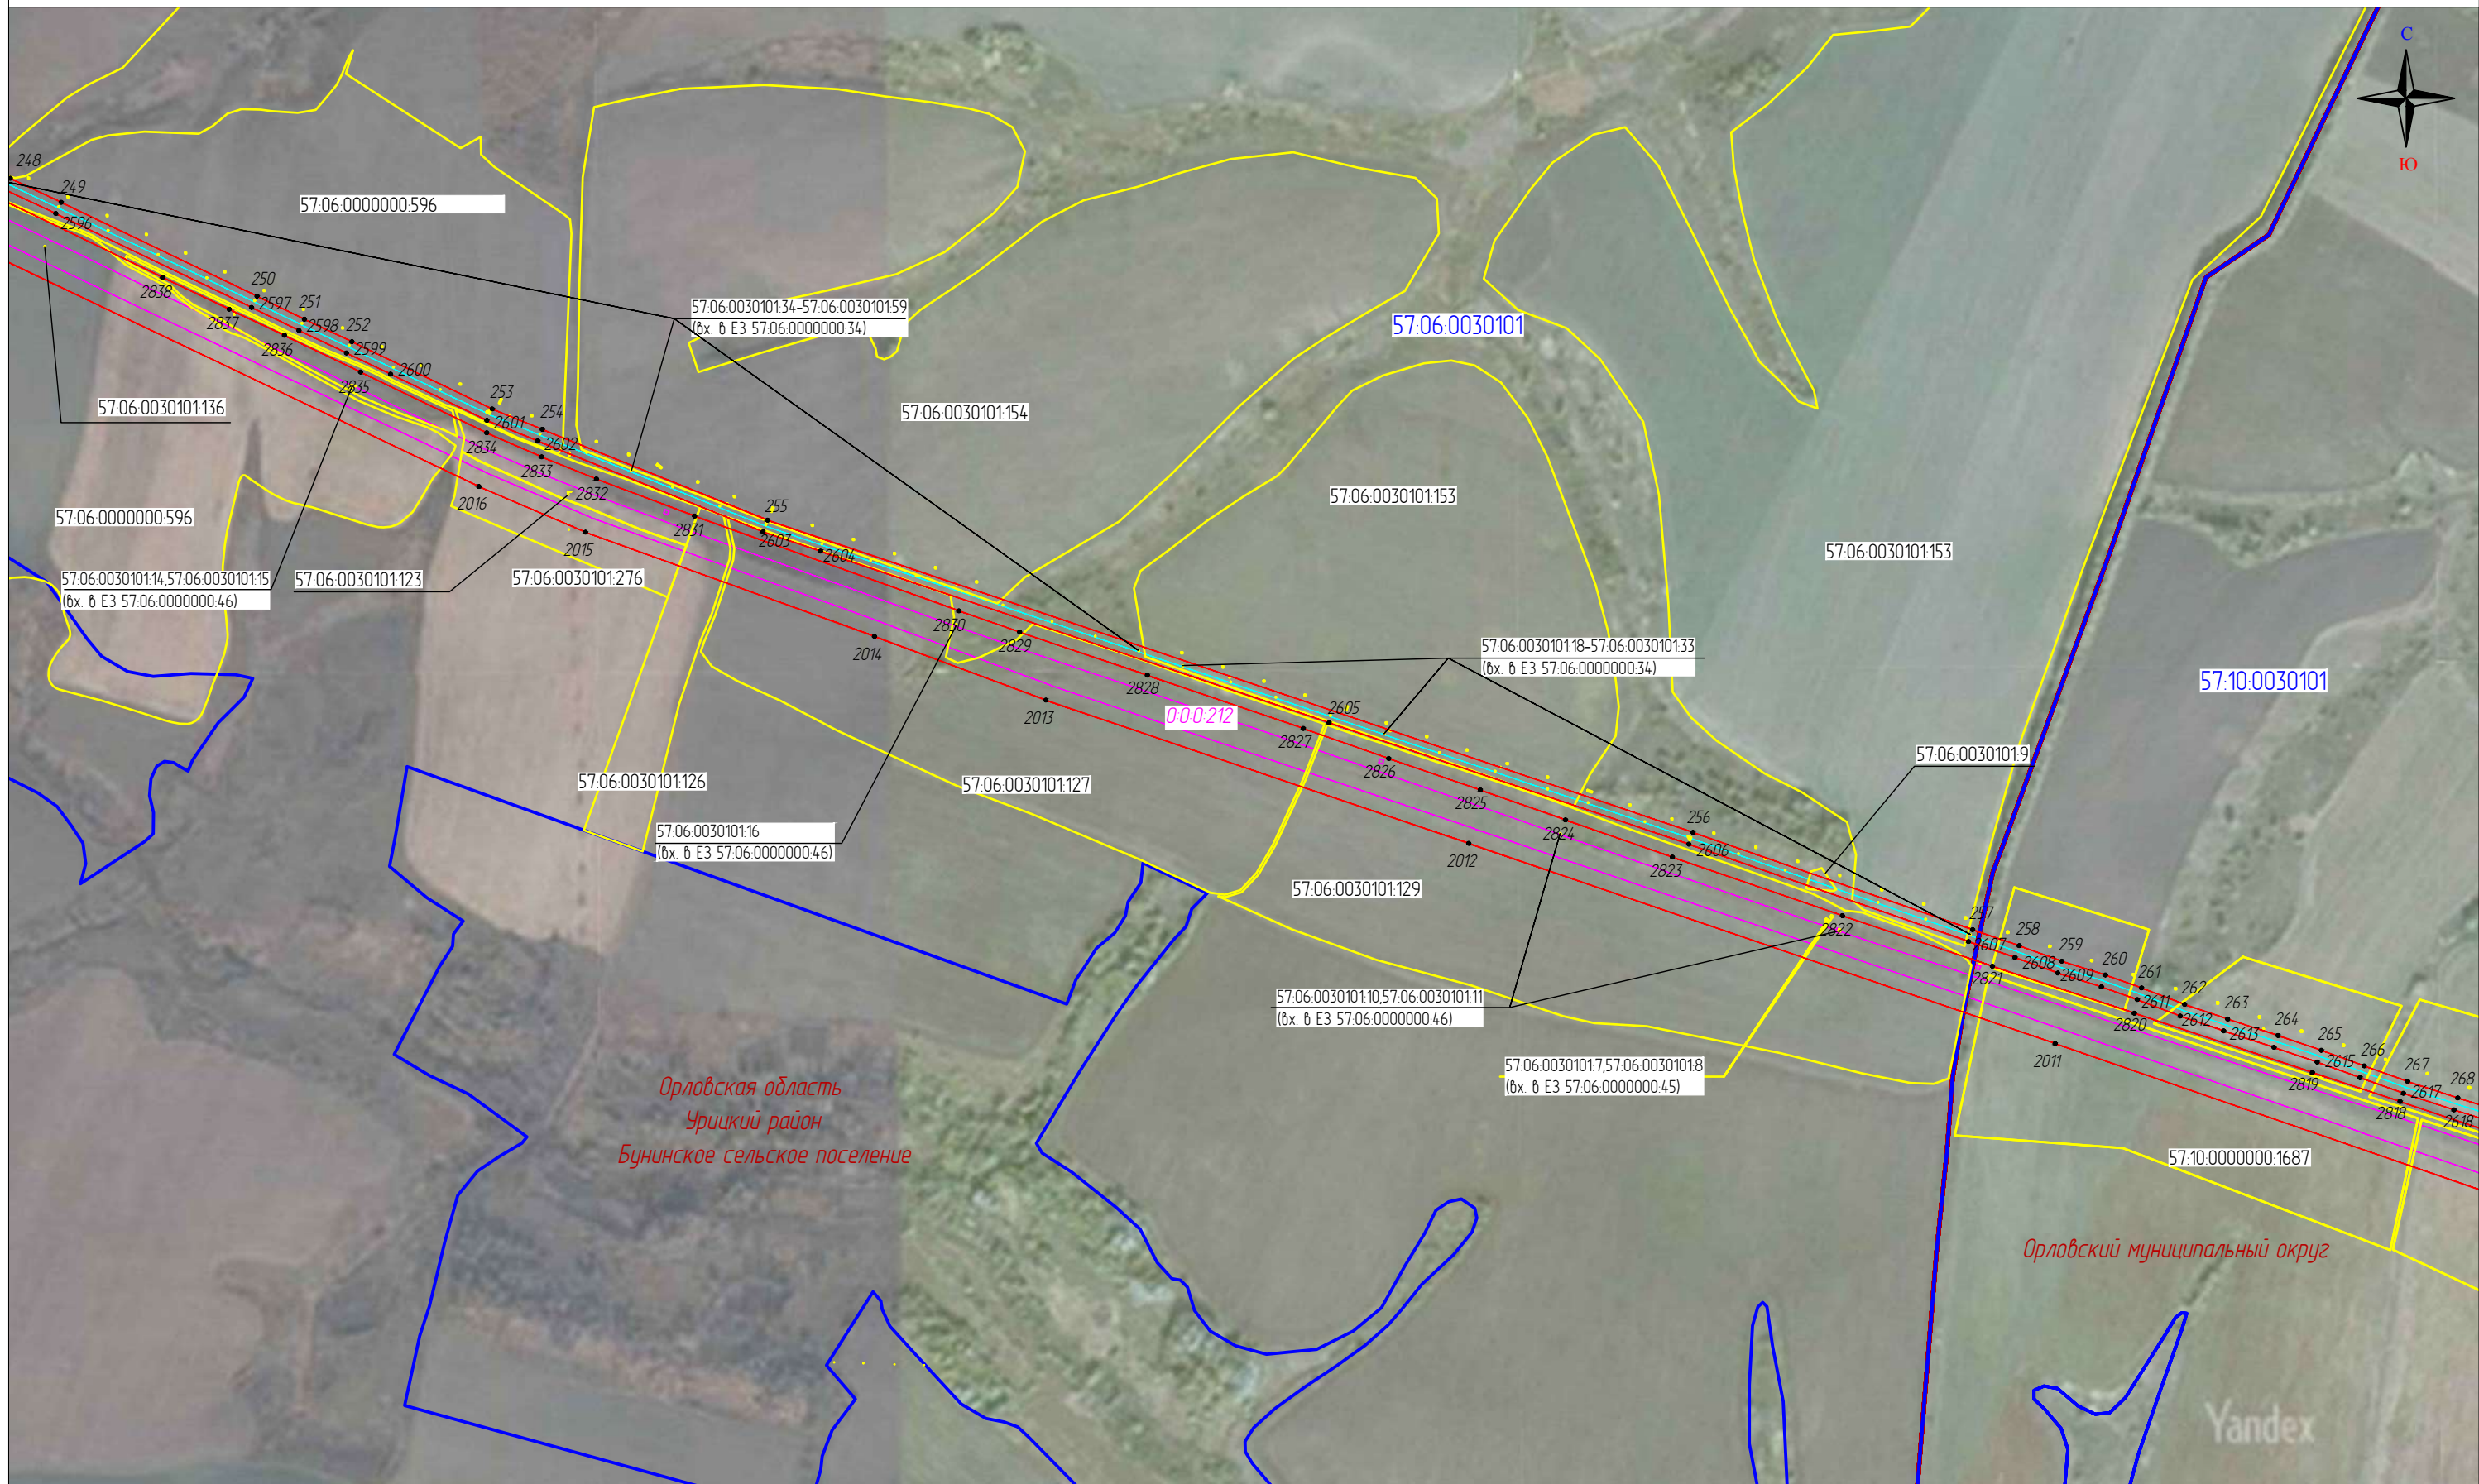

Масштаб 1:10000

Используемые условные знаки и обозначения

Выноска 9

- | | |
|---------|---|
| 111 | - проектные границы публичного сервитута и характерные точки |
| — | - местоположение инженерного сооружения |
| — | - местоположение неотъемлемых технологических частей, входящих в состав ОКС |
| 000.212 | - кадастровый номер инженерного сооружения |

- | | |
|------------------|---|
| 57.19.0020104.21 | - границы и кадастровые номера земельных участков |
| 57.19.0020104 | - границы и номера кадастровых кварталов |
| Верховский р-н | - установленные границы административно-территориальных образований |

Схема расположения границ публичного сервитута «Публичный сервитут для использования земель и земельных участков в целях эксплуатации магистрального нефтепровода федерального значения «Линейное сооружение МН «Дружба». Реконструкция участка МН «Куйбышев - Унеча 1» Верховье - Аксинино (обход г.Орел) 1011 - 1064 км. Линейная часть МН «Дружба»: Верховье - Аксинино Д1, Аксинино - Унеча Д1, Верховье - Аксинино Д2, Аксинино - Унеча Д2, Унеча - Полоцк Д1, Унеча - Полоцк Д2, Унеча - Мозырь Д1, Унеча - Мозырь Д2»


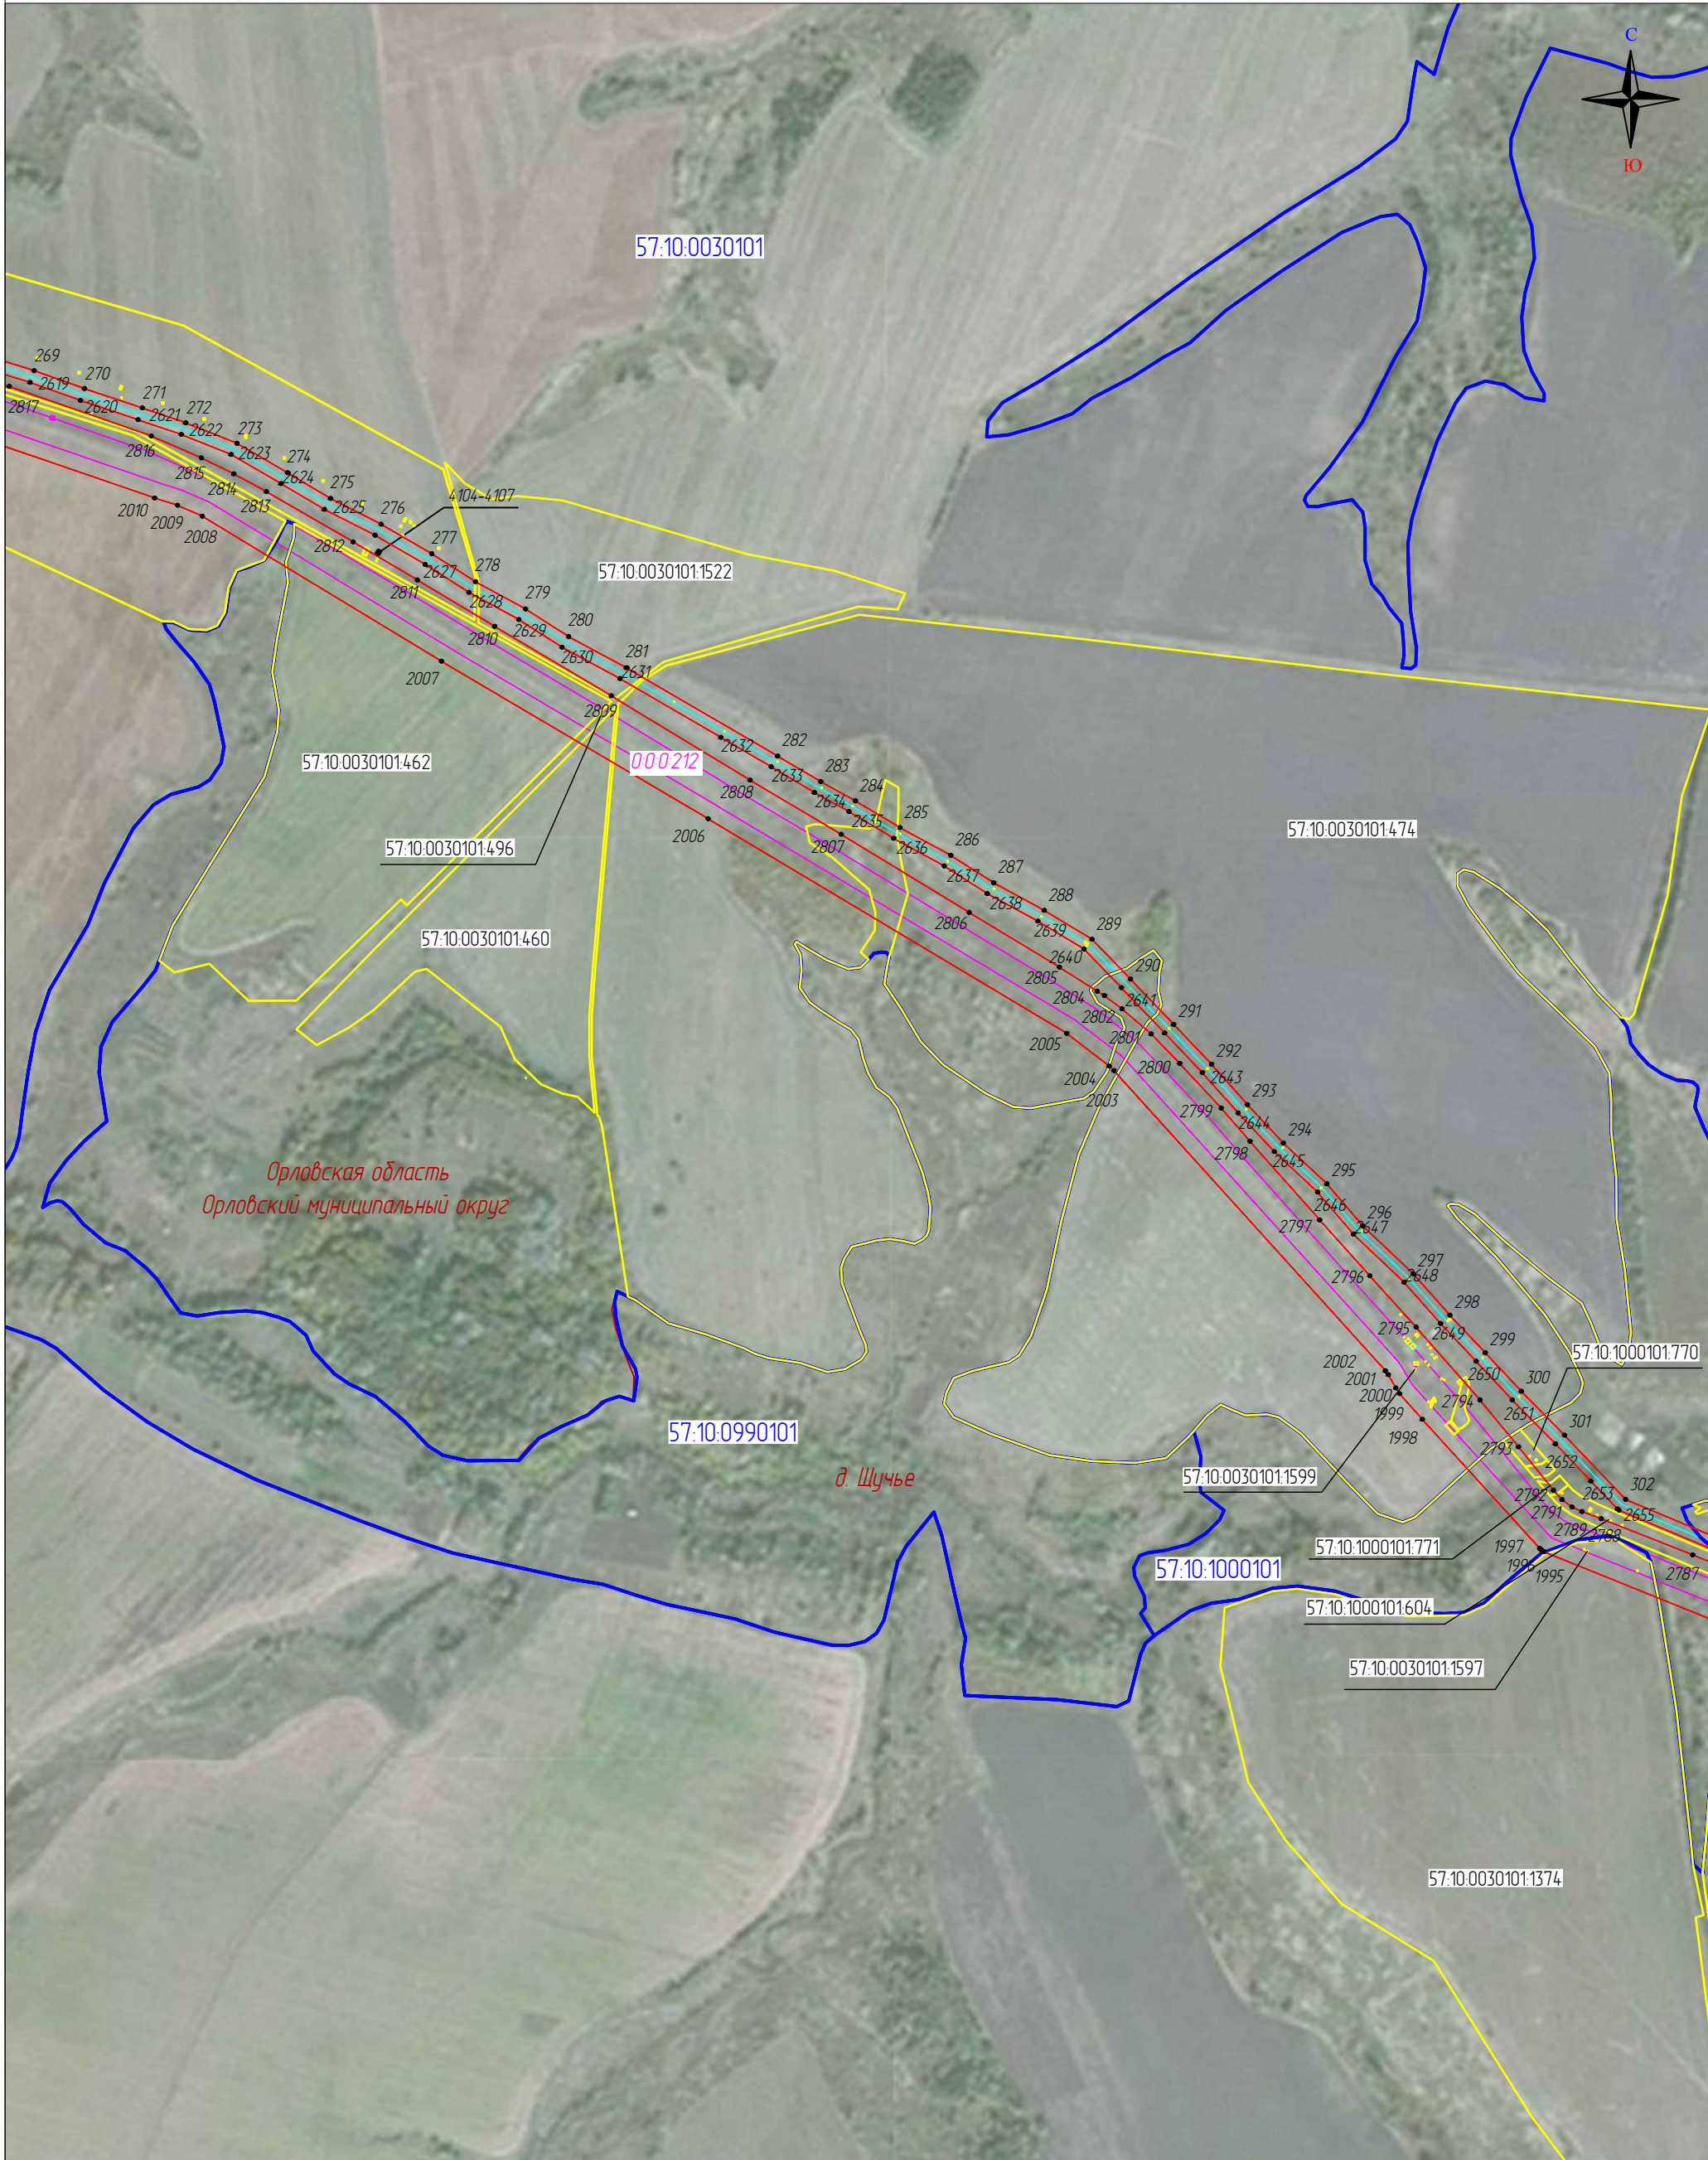


Схема расположения границ публичного сервитута
«Публичный сервитут для использования земель и земельных участков в целях эксплуатации магистрального нефтепровода федерального значения «Линейное сооружение МН «Дружба».
Реконструкция участка МН «Куйбышев – Унеча 1» Верховье – Аксинино (обход г.Орел) 1011 – 1064 км. Линейная часть МН «Дружба»: Верховье – Аксинино Д1, Аксинино – Унеча Д1, Верховье – Аксинино Д2, Аксинино – Унеча Д2, Унеча – Полоцк Д1, Унеча – Полоцк Д2, Унеча – Мозырь Д1, Унеча – Мозырь Д2»

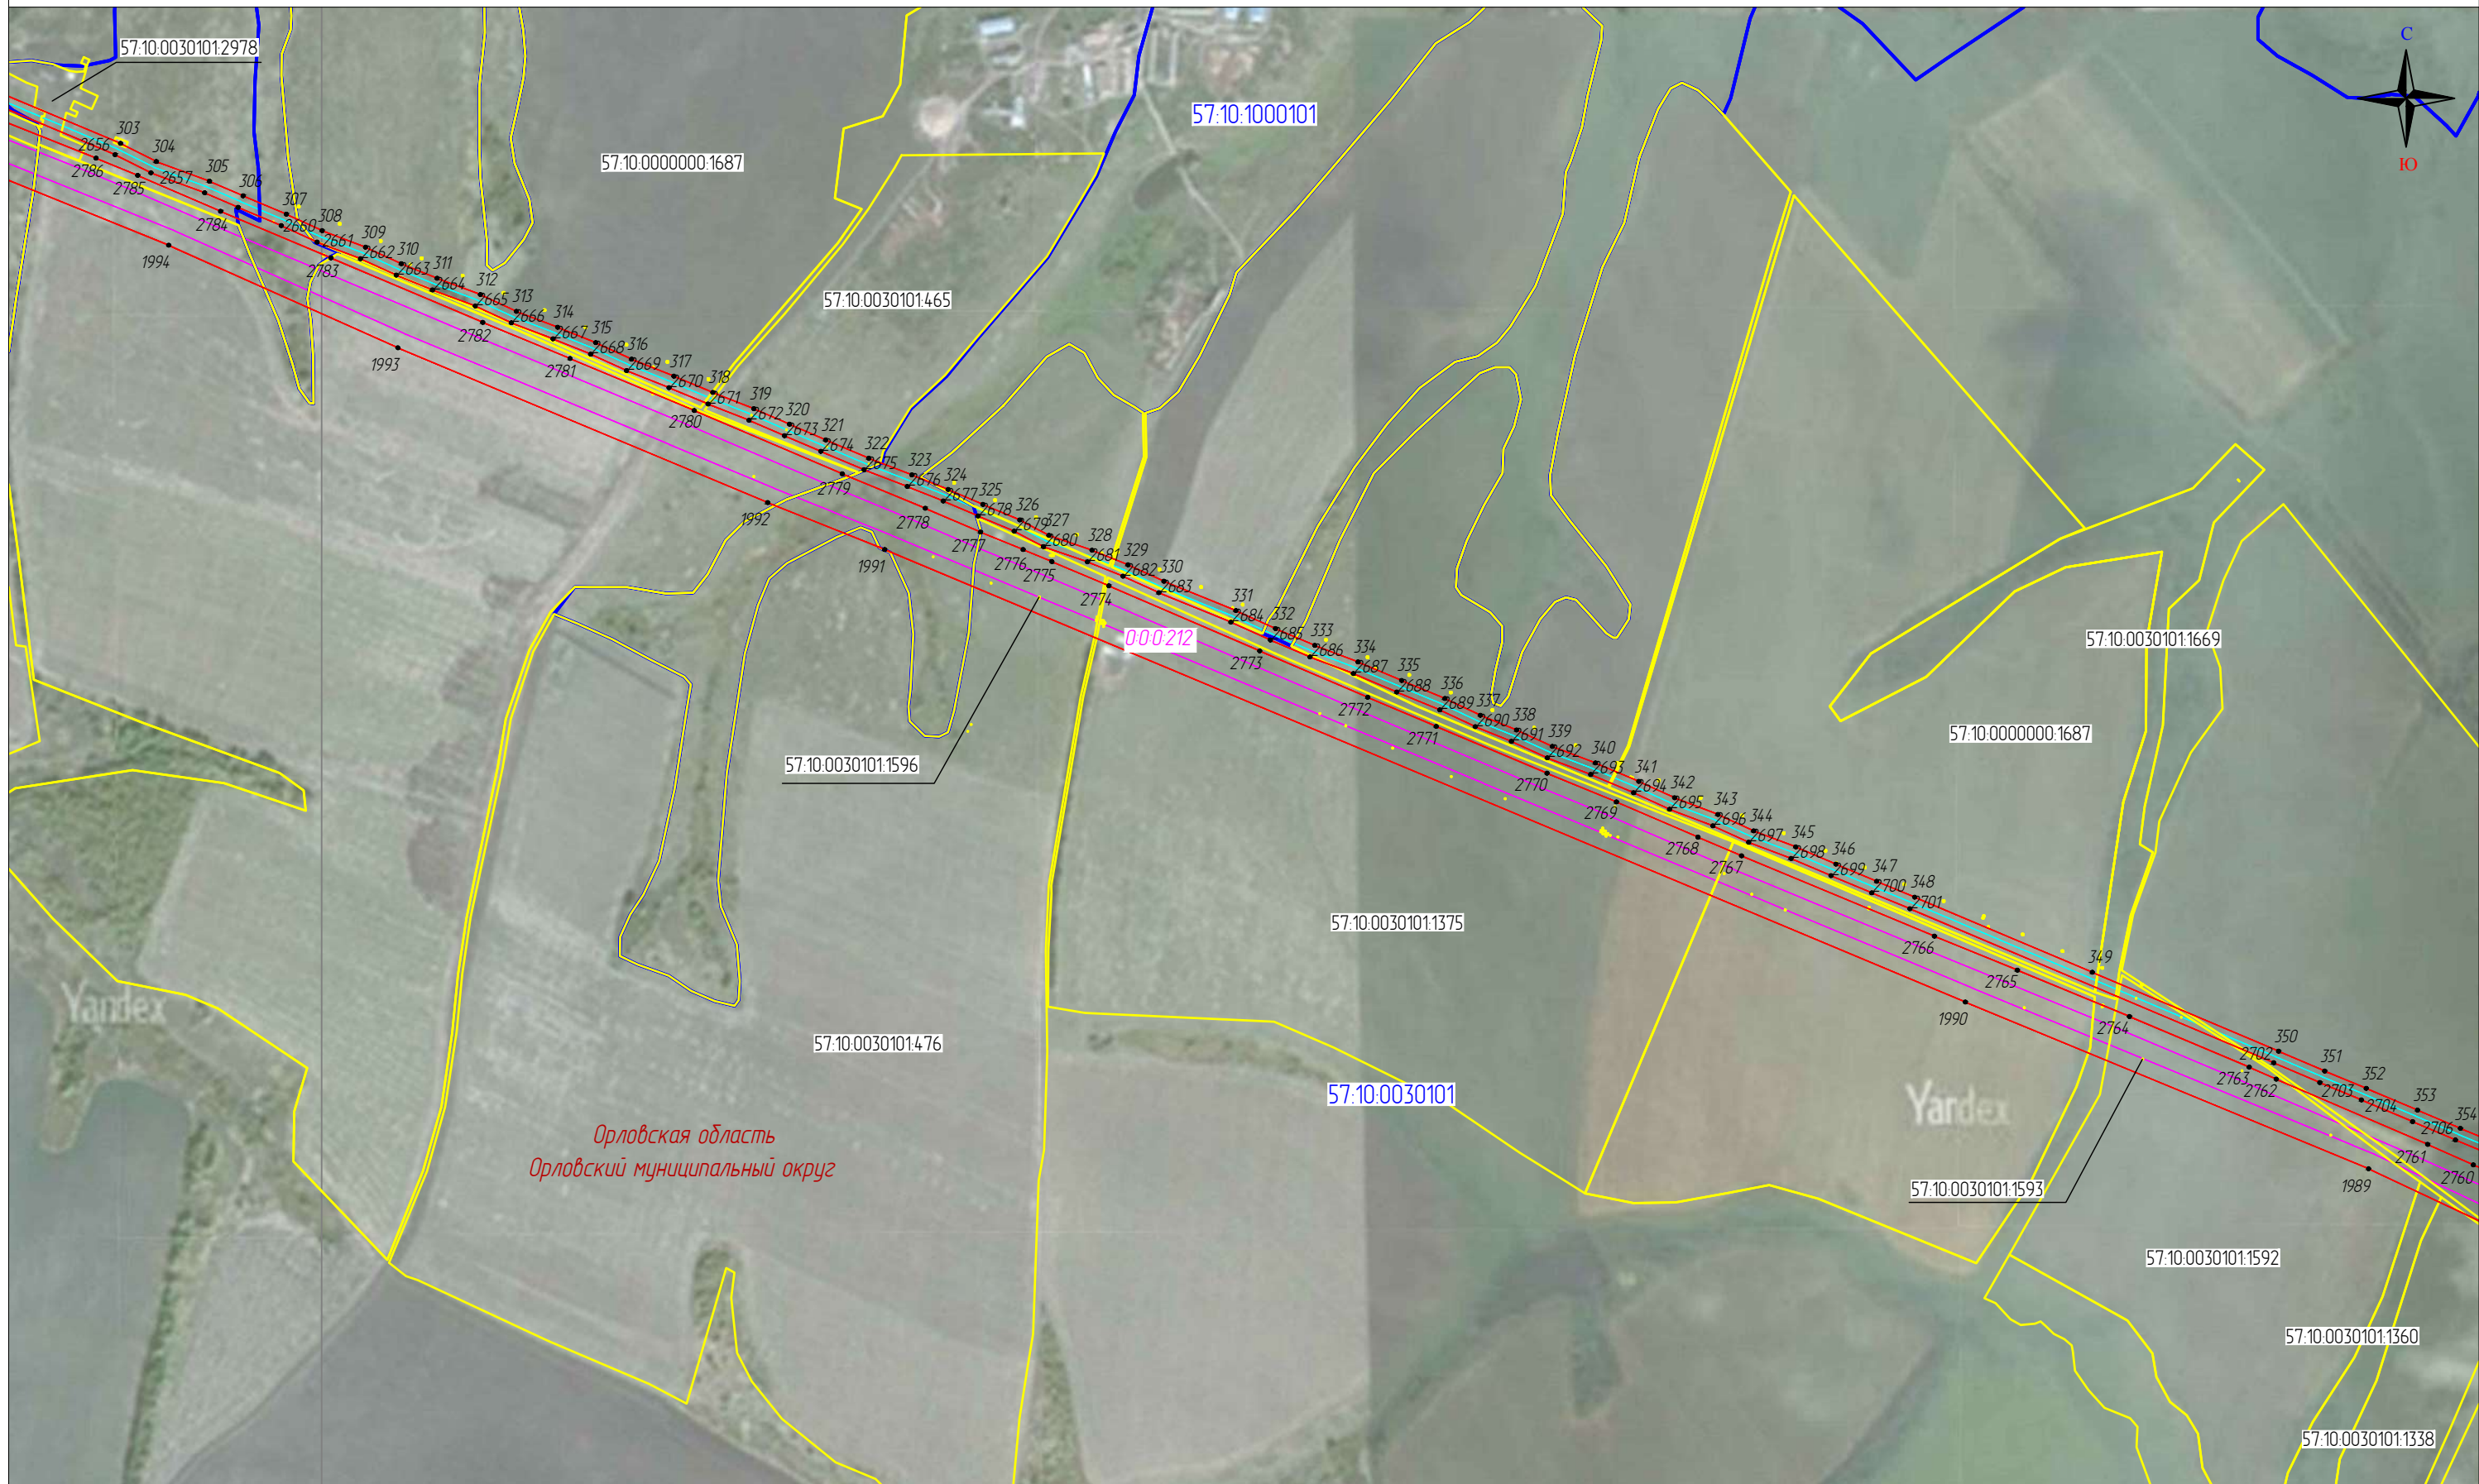

Масштаб 1:10000


Используемые условные знаки и обозначения

Выноска 11

- 111 — проектные границы публичного сервитута и характерные точки
- — местоположение инженерного сооружения
- — местоположение неотъемлемых технологических частей, входящих в состав ОКС
- 0:0:212 — кадастровый номер инженерного сооружения

- 57:19:0020104:21 — границы и кадастровые номера земельных участков
- 57:19:0020104 — границы и номера кадастровых кварталов
- Верховский р-н — установленные границы административно-территориальных образований

Схема расположения границ публичного сервитута
 «Публичный сервитут для использования земель и земельных участков в целях эксплуатации магистрального нефтепровода федерального значения «Линейное сооружение МН «Дружба».
 Реконструкция участка МН «Куйбышев – Унеча 1» Верховье – Аксинино (обход г.Орел) 1011 – 1064 км. Линейная часть МН «Дружба»: Верховье – Аксинино Д1, Аксинино – Унеча Д1, Верховье – Аксинино Д2, Аксинино – Унеча Д2, Унеча – Полоцк Д1, Унеча – Полоцк Д2, Унеча – Мозырь Д1, Унеча – Мозырь Д2»

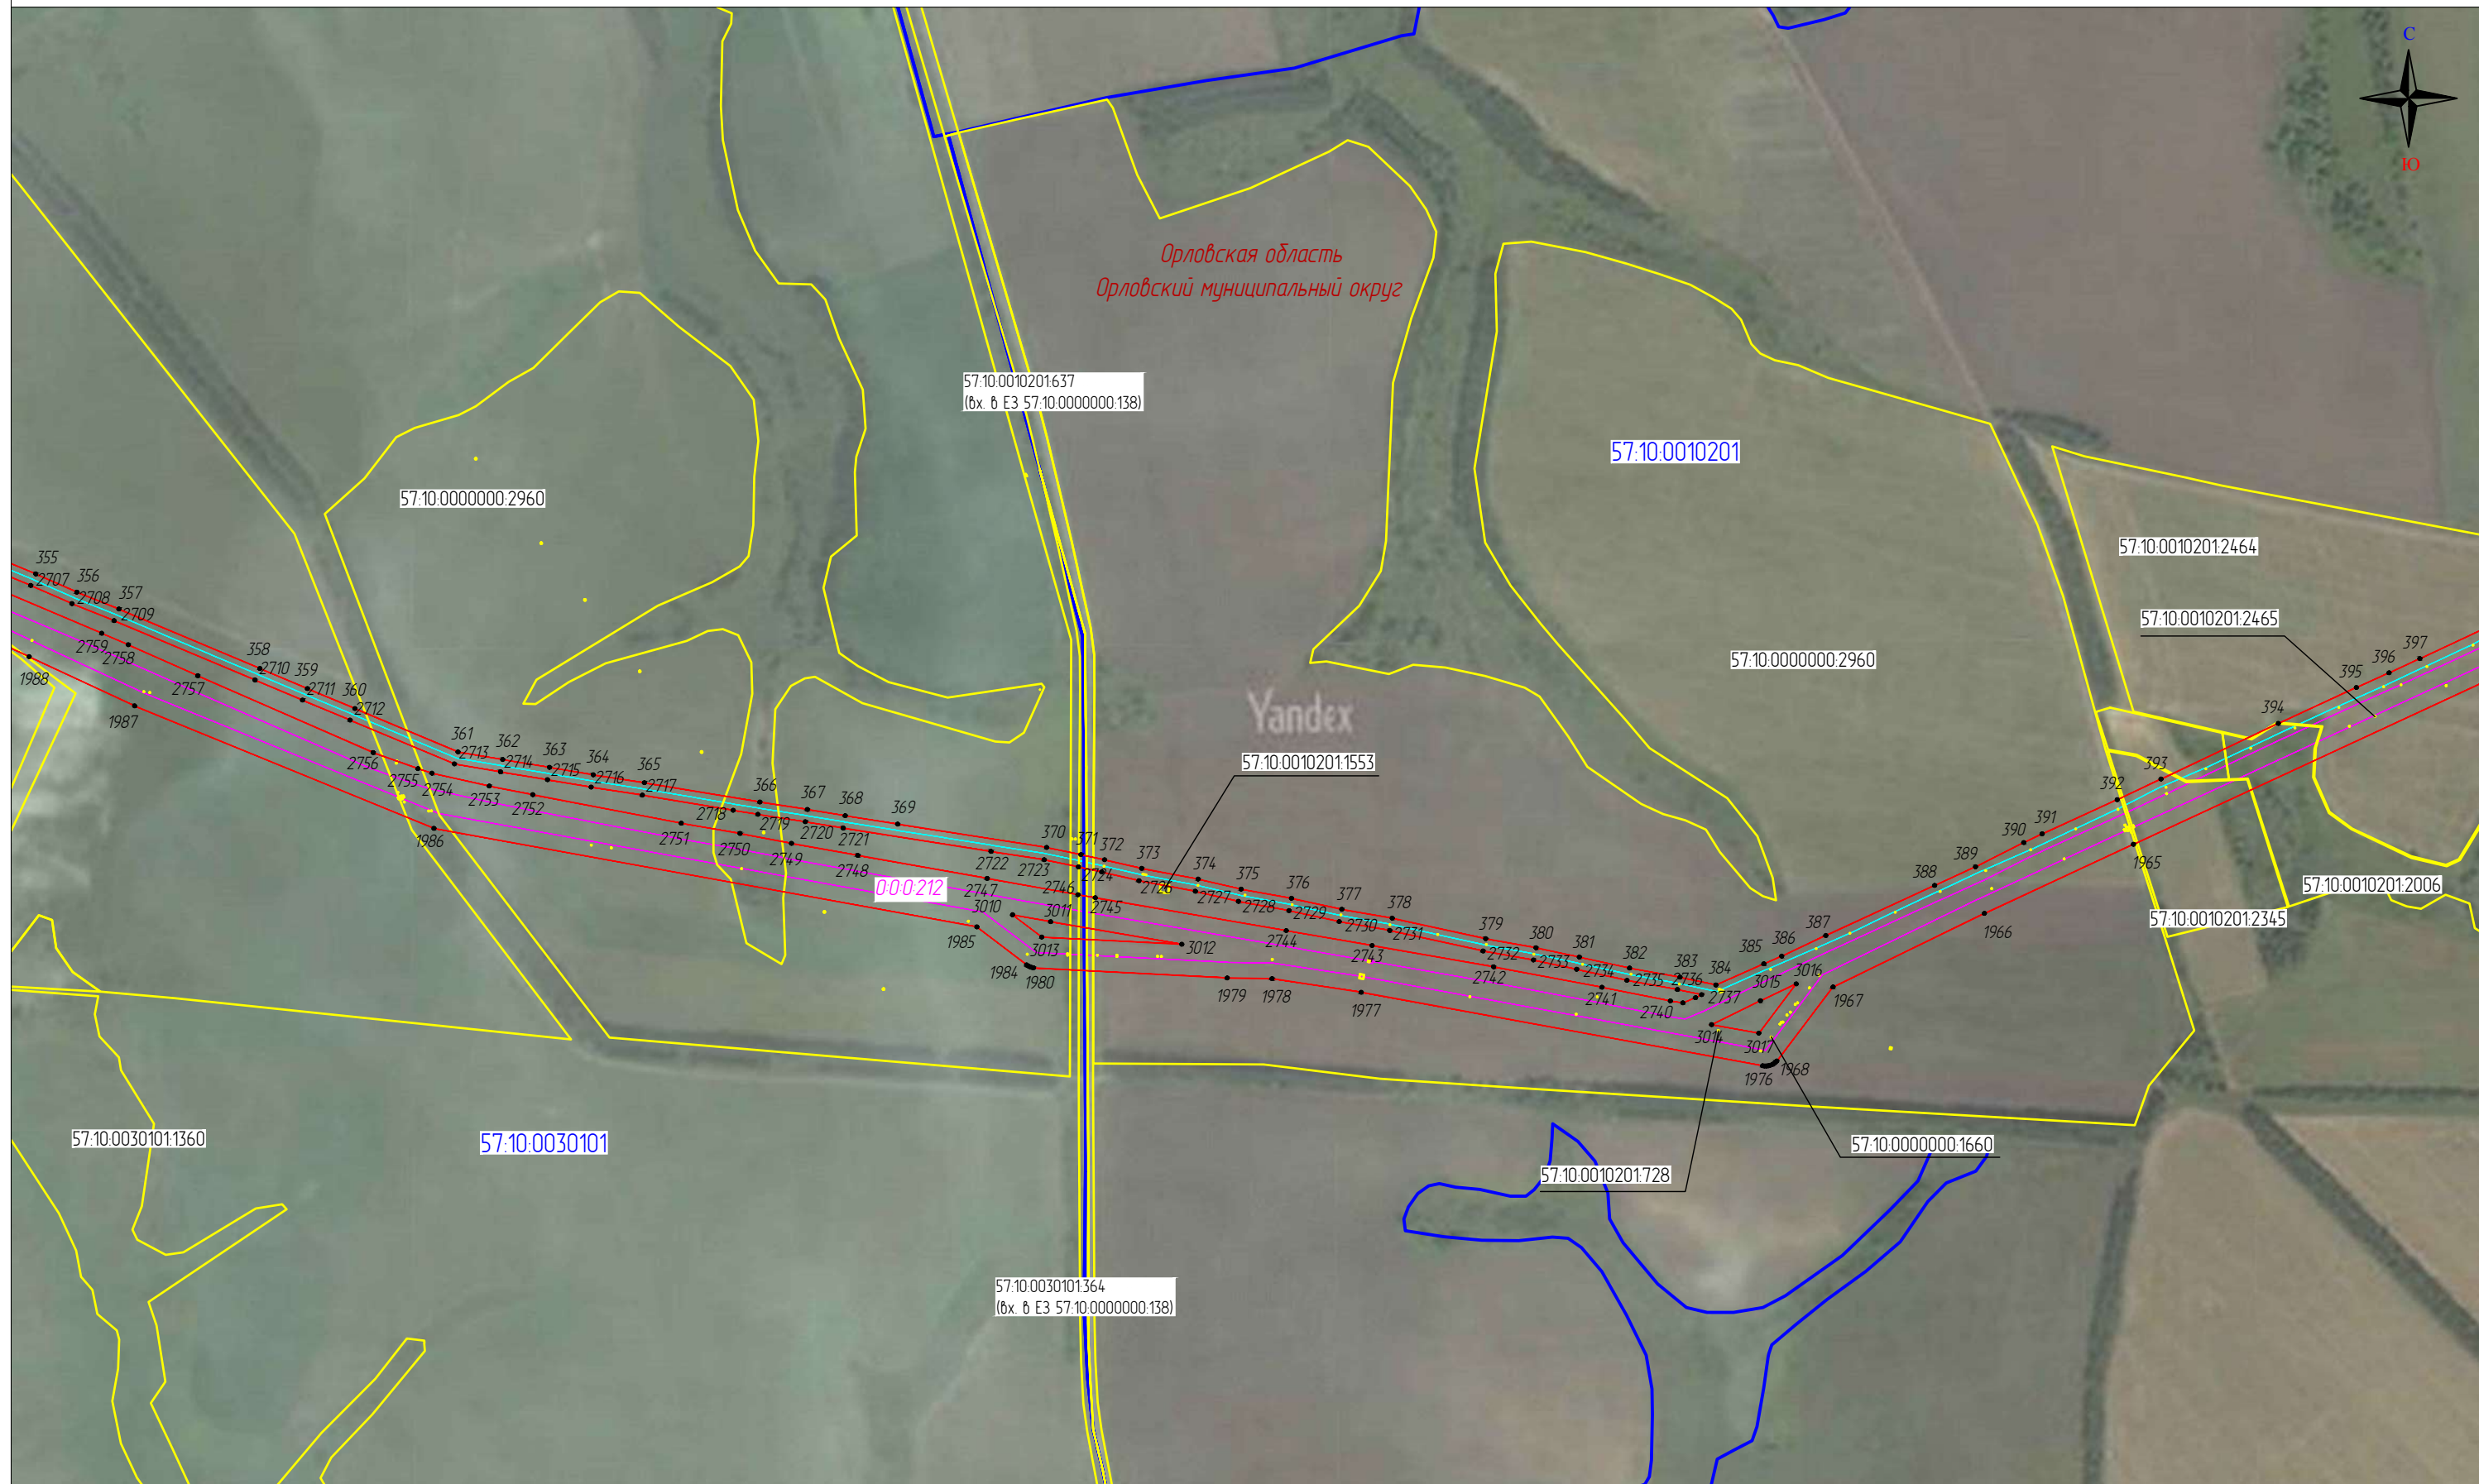

Масштаб 1:10000


Используемые условные знаки и обозначения

Выноска 12

- | | |
|---|---|
| <p>111</p> <p>— проектные границы публичного сервитута и характерные точки</p> <p>— местоположение инженерного сооружения</p> <p>— местоположение неотъемлемых технологических частей, входящих в состав ОКС</p> <p>00:0:212 — кадастровый номер инженерного сооружения</p> | <p>57:19:0020104:21 — границы и кадастровые номера земельных участков</p> <p>57:19:0020104 — границы и номера кадастровых кварталов</p> <p>Верховский р-н — установленные границы административно-территориальных образований</p> |
|---|---|

Схема расположения границ публичного сервитута

«Публичный сервитут для использования земель и земельных участков в целях эксплуатации магистрального нефтепровода федерального значения «Линейное сооружение МН «Дружба».
Реконструкция участка МН «Куйбышев – Унеча 1» Верховье – Аксинино (обход г.Орел) 1011 – 1064 км. Линейная часть МН «Дружба»: Верховье – Аксинино Д1, Аксинино – Унеча Д1, Верховье – Аксинино Д2, Аксинино – Унеча Д2, Унеча – Полоцк Д1, Унеча – Полоцк Д2, Унеча – Мозырь Д1, Унеча – Мозырь Д2»

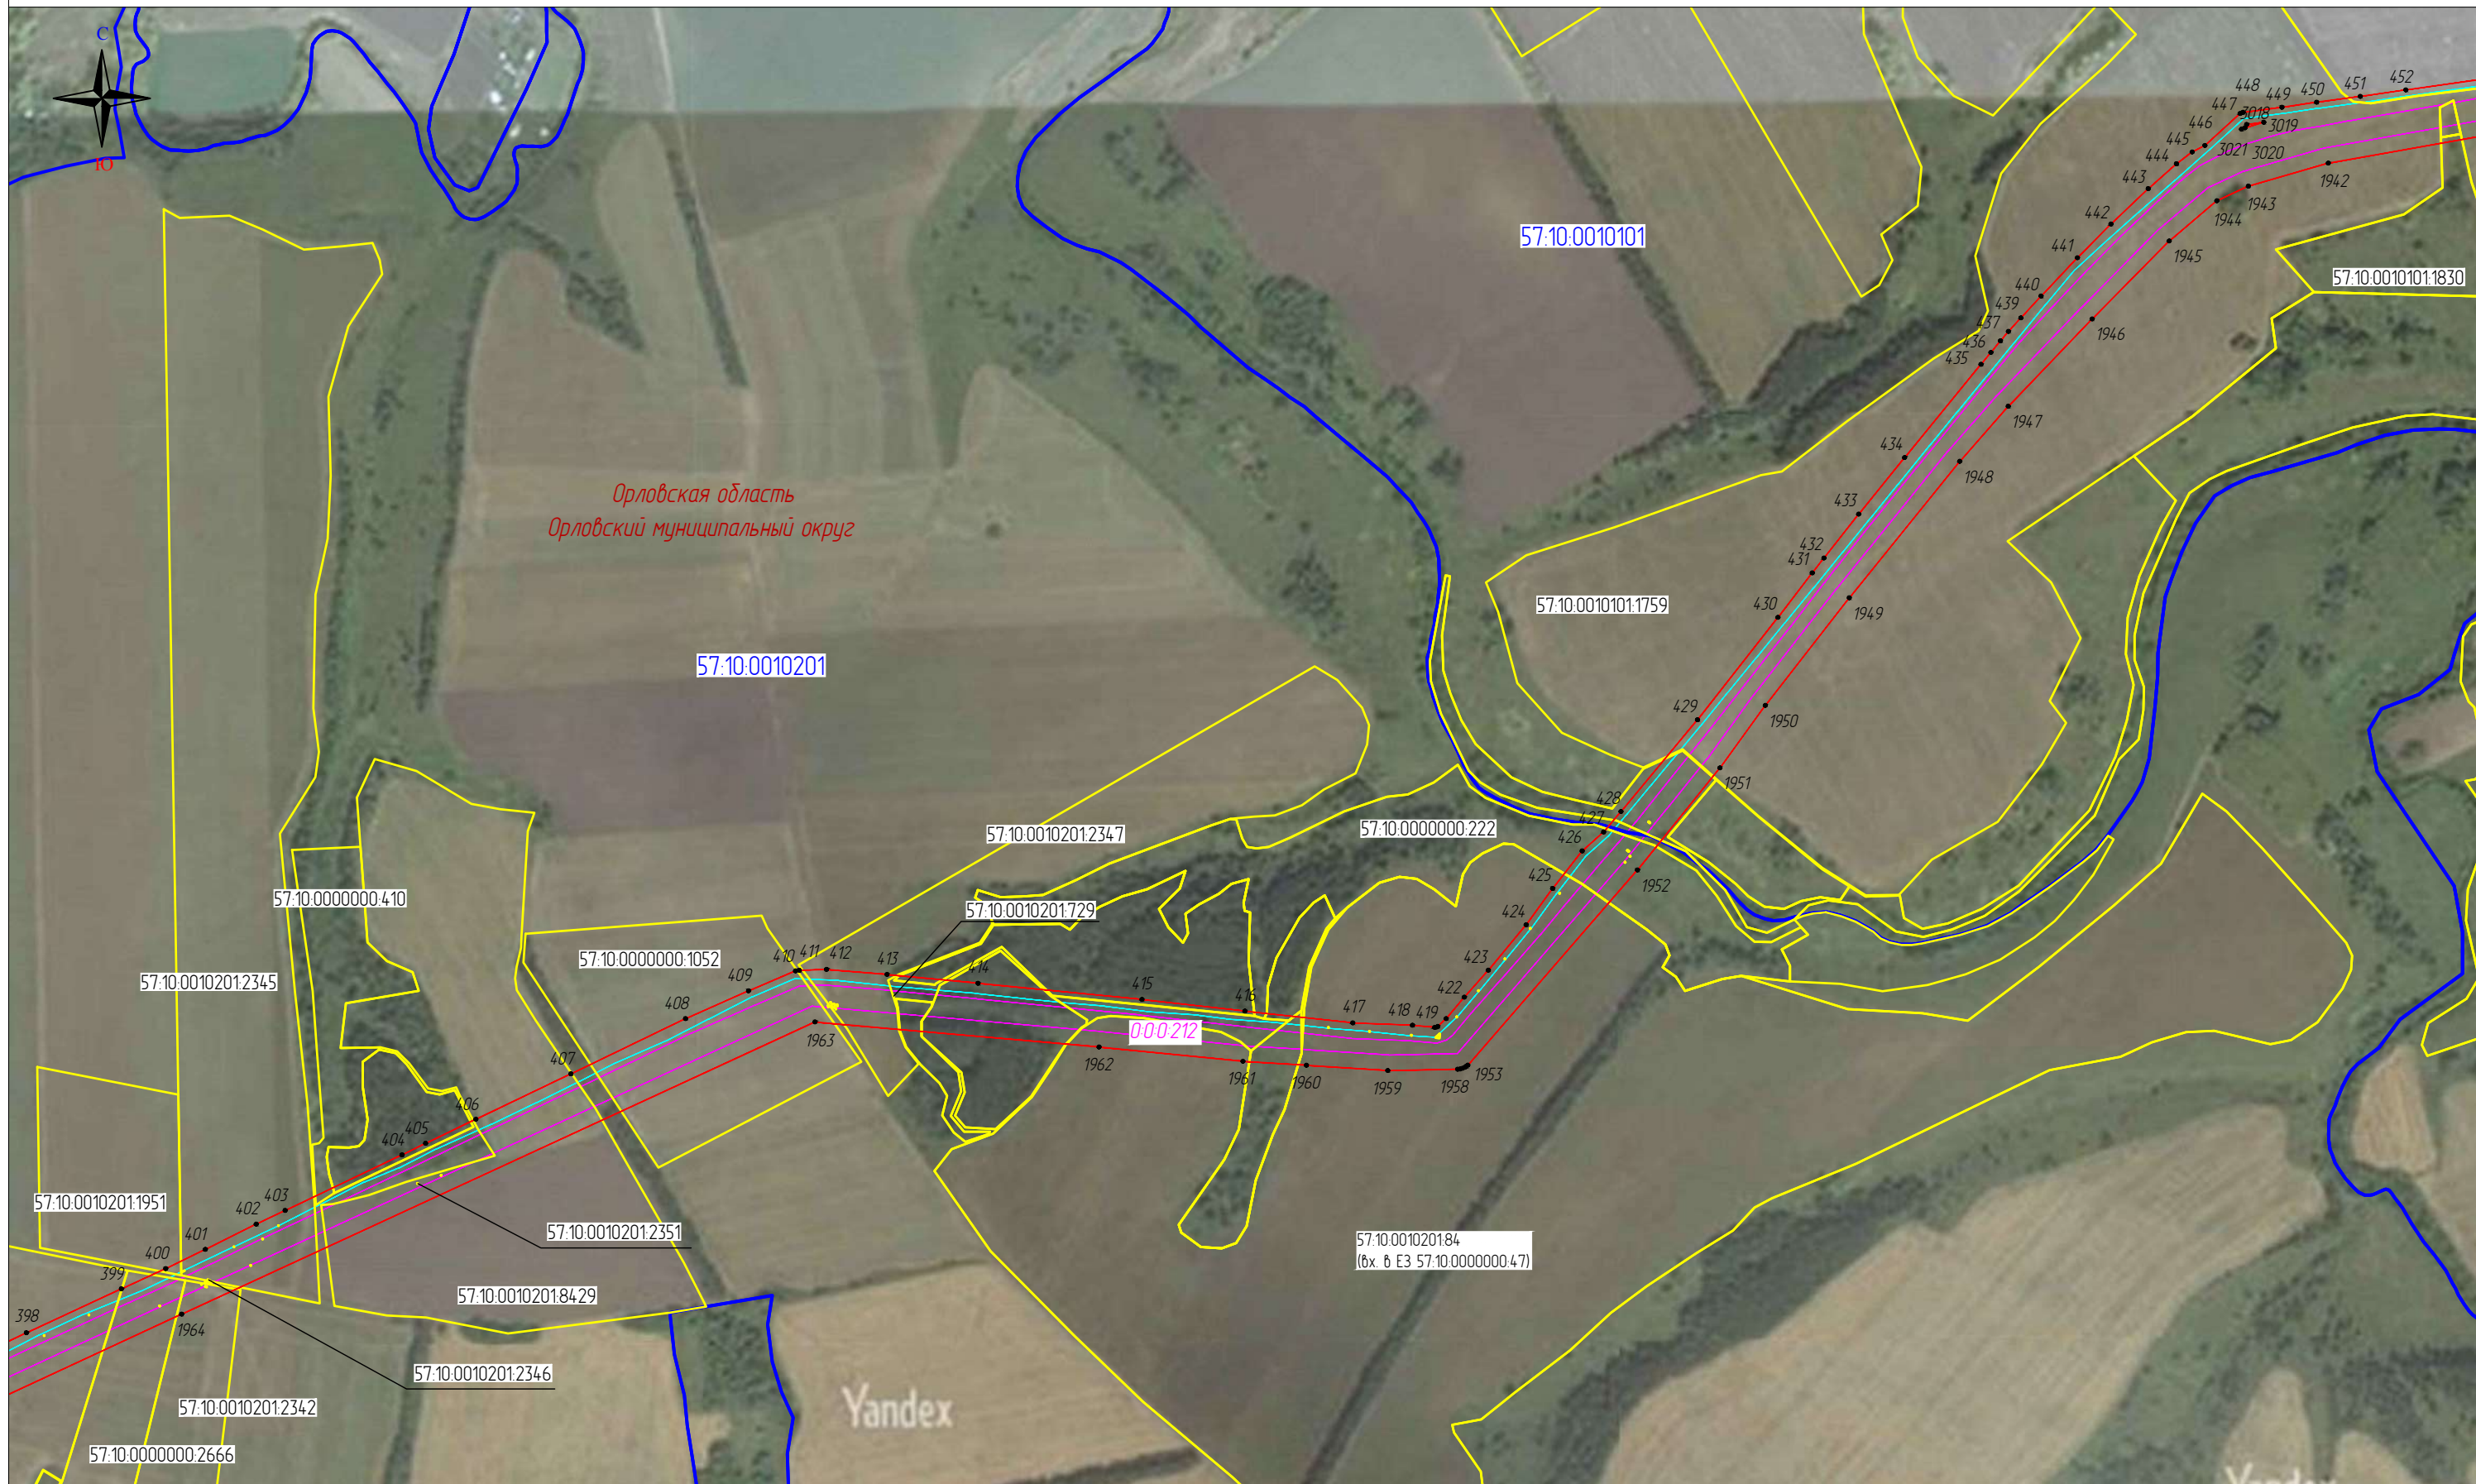

Масштаб 1:10000


Используемые условные знаки и обозначения

Выноска 13

- 111 – проектные границы публичного сервитута и характерные точки
- местоположение инженерного сооружения
- местоположение неотъемлемых технологических частей, входящих в состав ОКС
- 000212 – кадастровый номер инженерного сооружения

- 57:19:0020104:21 – границы и кадастровые номера земельных участков
- 57:19:0020104 – границы и номера кадастровых кварталов
- Верховский р-н – установленные границы административно-территориальных образований

Схема расположения границ публичного сервитута
 «Публичный сервитут для использования земель и земельных участков в целях эксплуатации магистрального нефтепровода федерального значения «Линейное сооружение МН «Дружба».
 Реконструкция участка МН «Куйбышев – Унеча 1» Верховье – Аксино (обход г.Орел) 1011 – 1064 км. Линейная часть МН «Дружба»: Верховье – Аксино Д1, Аксино – Унеча Д1, Верховье – Аксино Д2, Аксино – Унеча Д2, Унеча – Полоцк Д1, Унеча – Полоцк Д2, Унеча – Мозырь Д1, Унеча – Мозырь Д2»

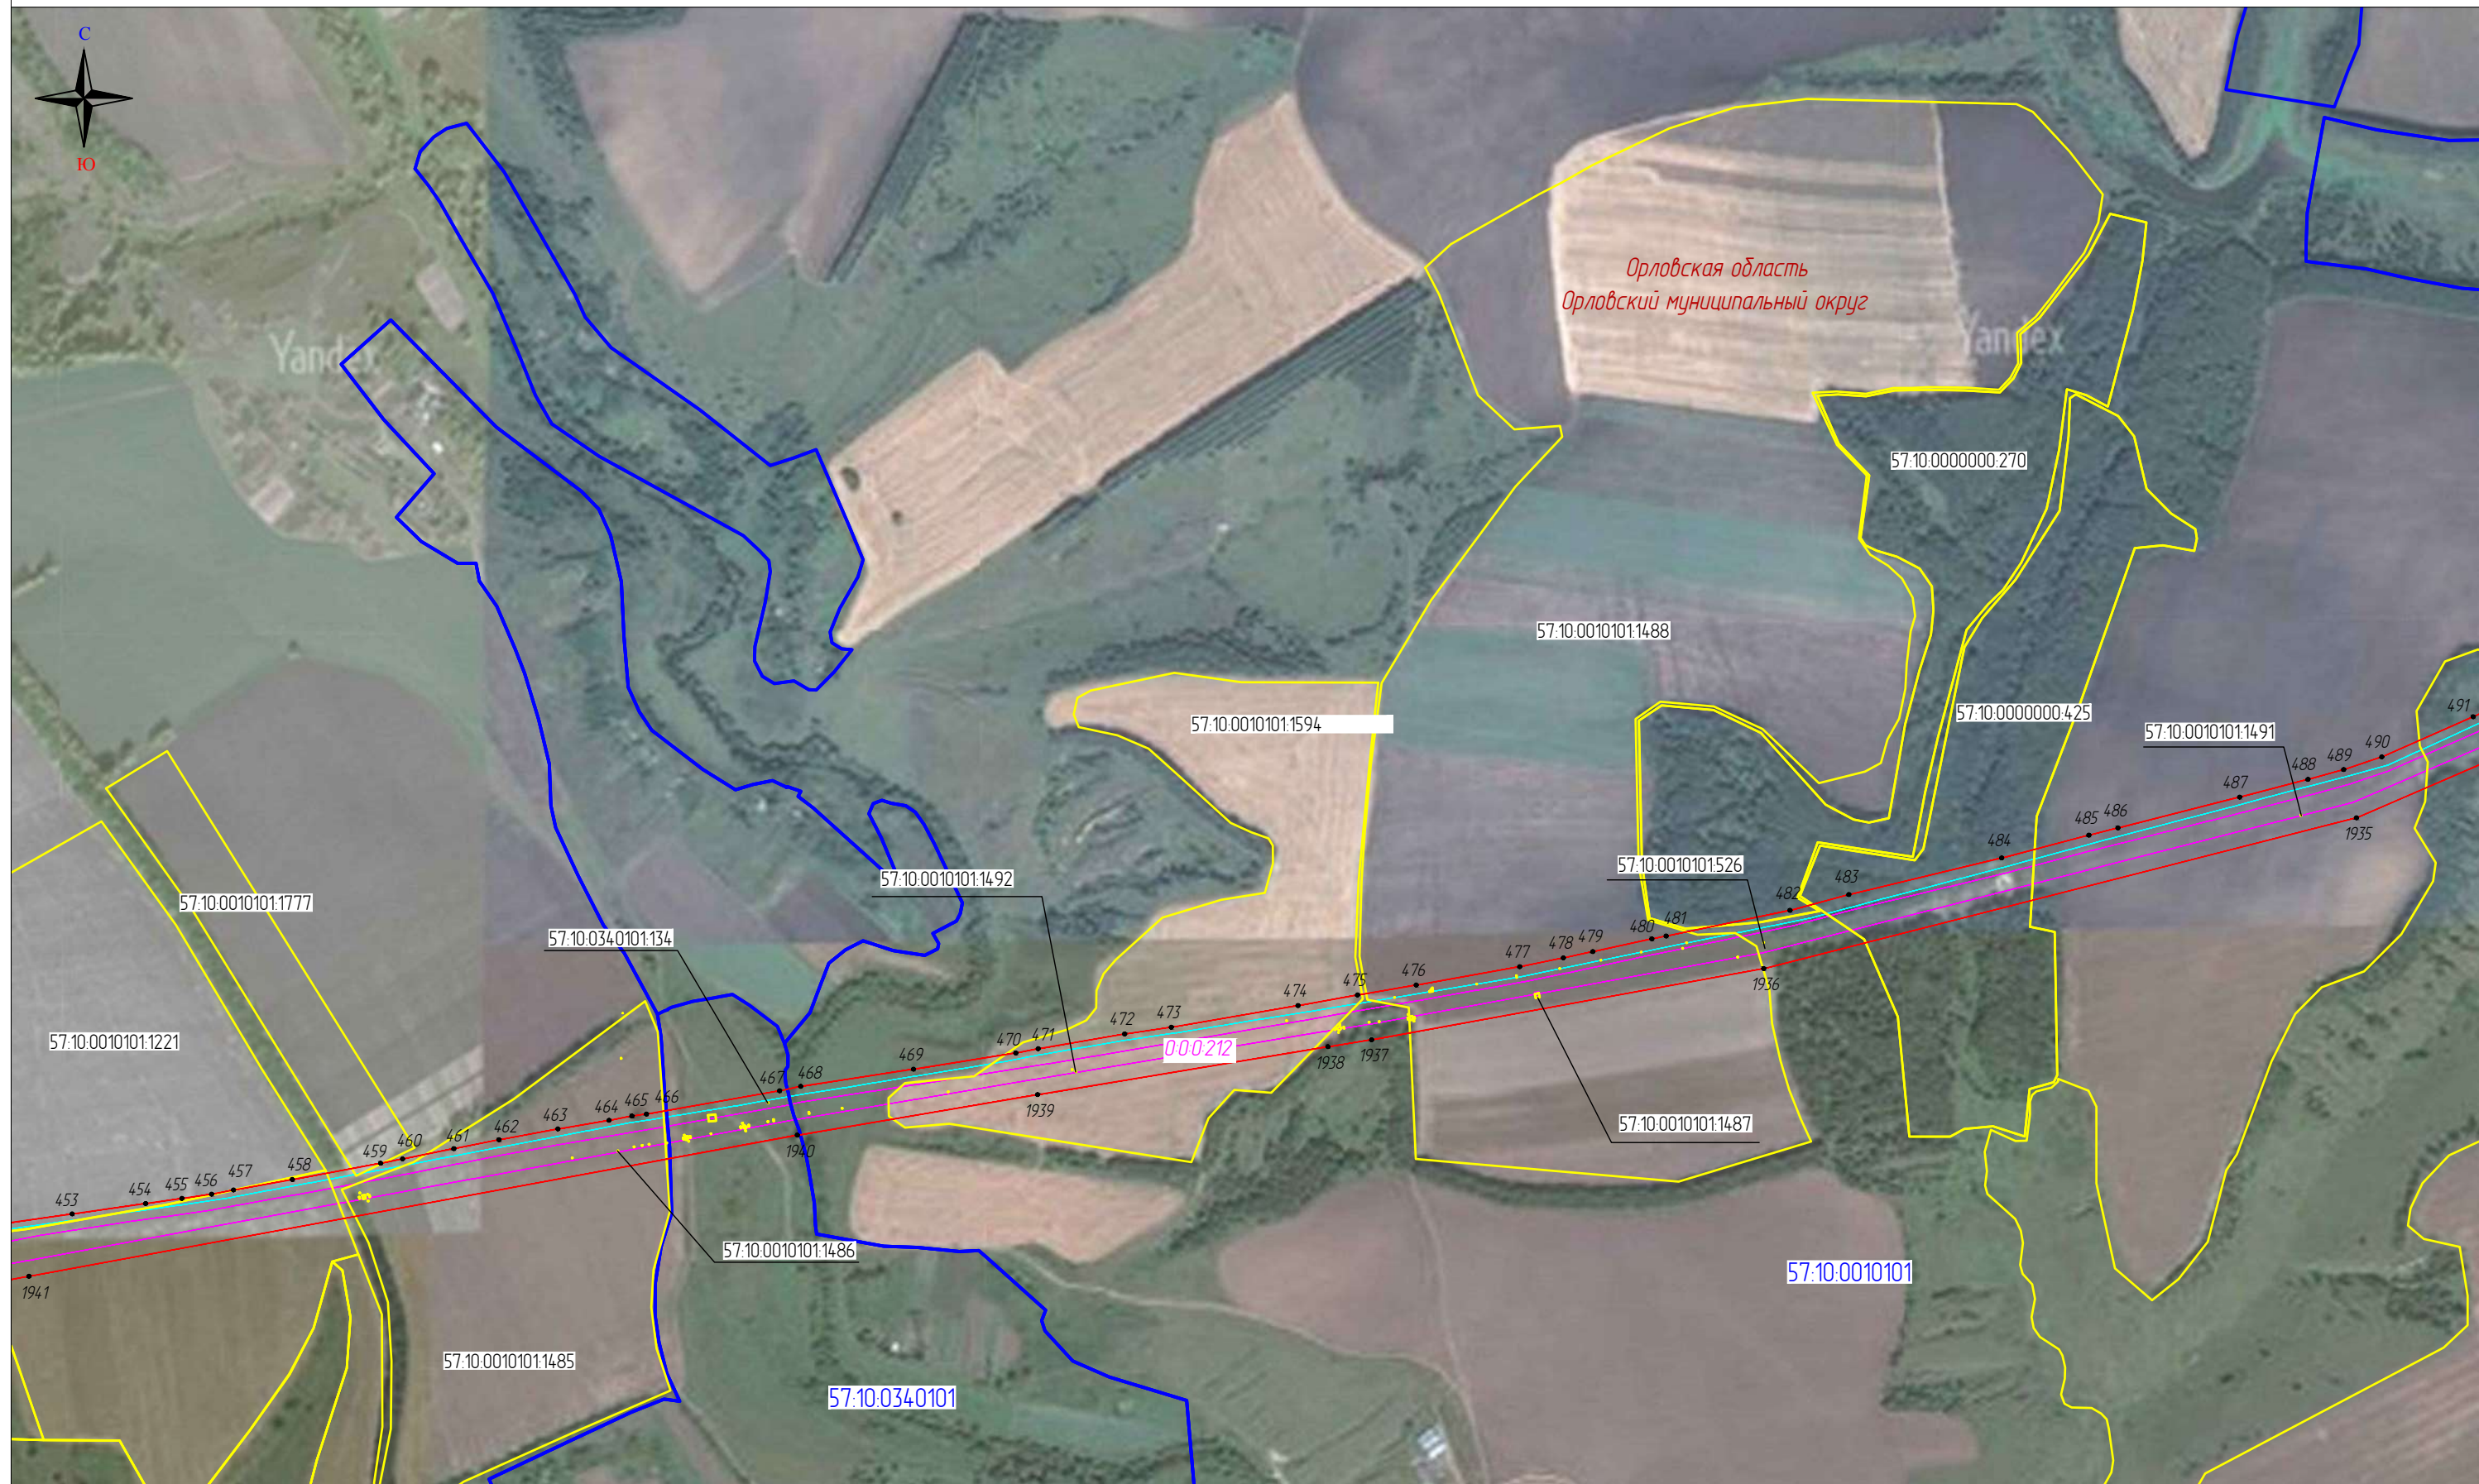


Масштаб 1:10000

Используемые условные знаки и обозначения

Выноска 14

- | | |
|---|---|
| <p>111</p> <p>— проектные границы публичного сервитута и характерные точки</p> <p>— местоположение инженерного сооружения</p> <p>— местоположение неотъемлемых технологических частей, входящих в состав ОКС</p> <p>000212 — кадастровый номер инженерного сооружения</p> | <p>57:19:0020104:21 — границы и кадастровые номера земельных участков</p> <p>57:19:0020104 — границы и номера кадастровых кварталов</p> <p>Верховский р-н — установленные границы административно-территориальных образований</p> |
|---|---|

Схема расположения границ публичного сервитута
 «Публичный сервитут для использования земель и земельных участков в целях эксплуатации магистрального нефтепровода федерального значения «Линейное сооружение МН «Дружба».
 Реконструкция участка МН «Куйбышев – Унеча 1» Верховье – Аксиново (обход г.Орел) 1011 – 1064 км. Линейная часть МН «Дружба»: Верховье – Аксиново Д1, Аксиново – Унеча Д1, Верховье – Аксиново Д2, Аксиново – Унеча Д2, Унеча – Полоцк Д1, Унеча – Полоцк Д2, Унеча – Мозырь Д1, Унеча – Мозырь Д2»

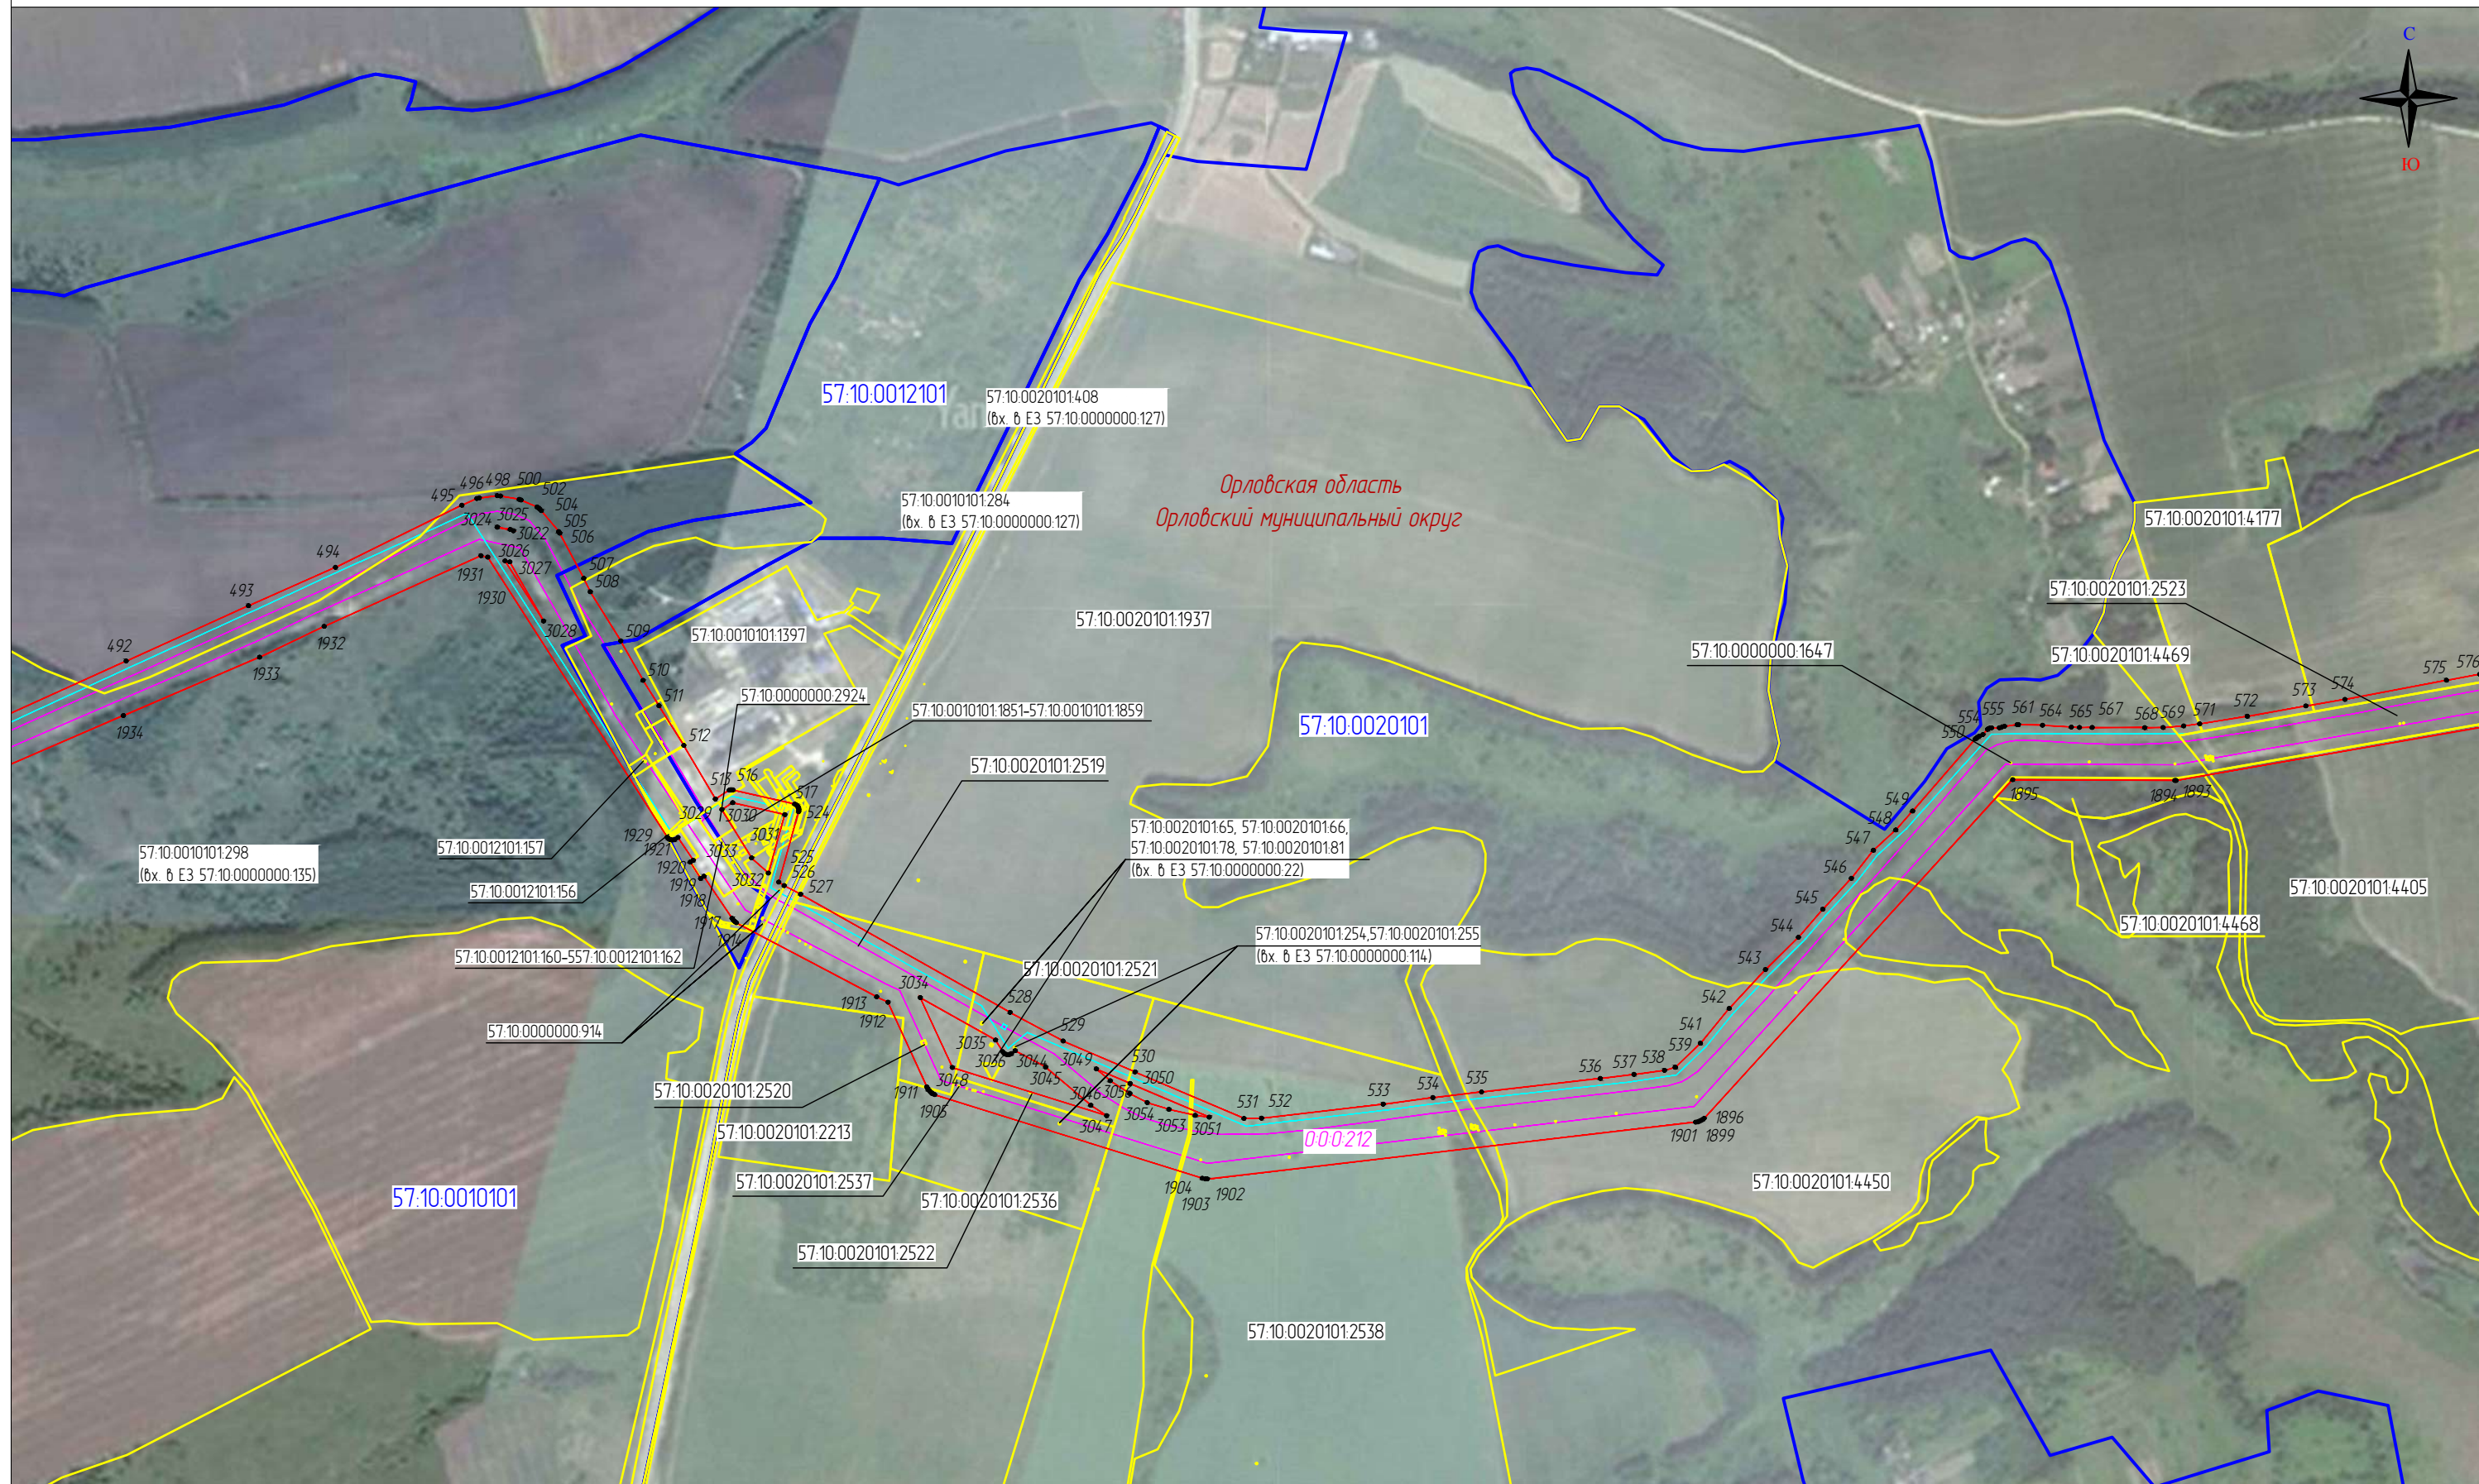


Масштаб 1:10000

Используемые условные знаки и обозначения

Выноска 15

- | | | | |
|---------|---|------------------|---|
| 111 | – проектные границы публичного сервитута и характерные точки | 57:19.0020104.21 | – границы и кадастровые номера земельных участков |
| — | – местоположение инженерного сооружения | 57:19.0020104 | – границы и номера кадастровых кварталов |
| — | – местоположение неотъемлемых технологических частей, входящих в состав ОКС | Верховский р-н | – установленные границы административно-территориальных образований |
| 00:0212 | – кадастровый номер инженерного сооружения | | |

Схема расположения границ публичного сервитута
 «Публичный сервитут для использования земель и земельных участков в целях эксплуатации магистрального нефтепровода федерального значения «Линейное сооружение МН «Дружба».
 Реконструкция участка МН «Куйбышев – Унеча 1» Верховье – Аксиново (обход г.Орел) 1011 – 1064 км. Линейная часть МН «Дружба»: Верховье – Аксиново Д1, Аксиново – Унеча Д1, Верховье – Аксиново Д2, Аксиново – Унеча Д2, Унеча – Полоцк Д1, Унеча – Полоцк Д2, Унеча – Мозырь Д1, Унеча – Мозырь Д2»

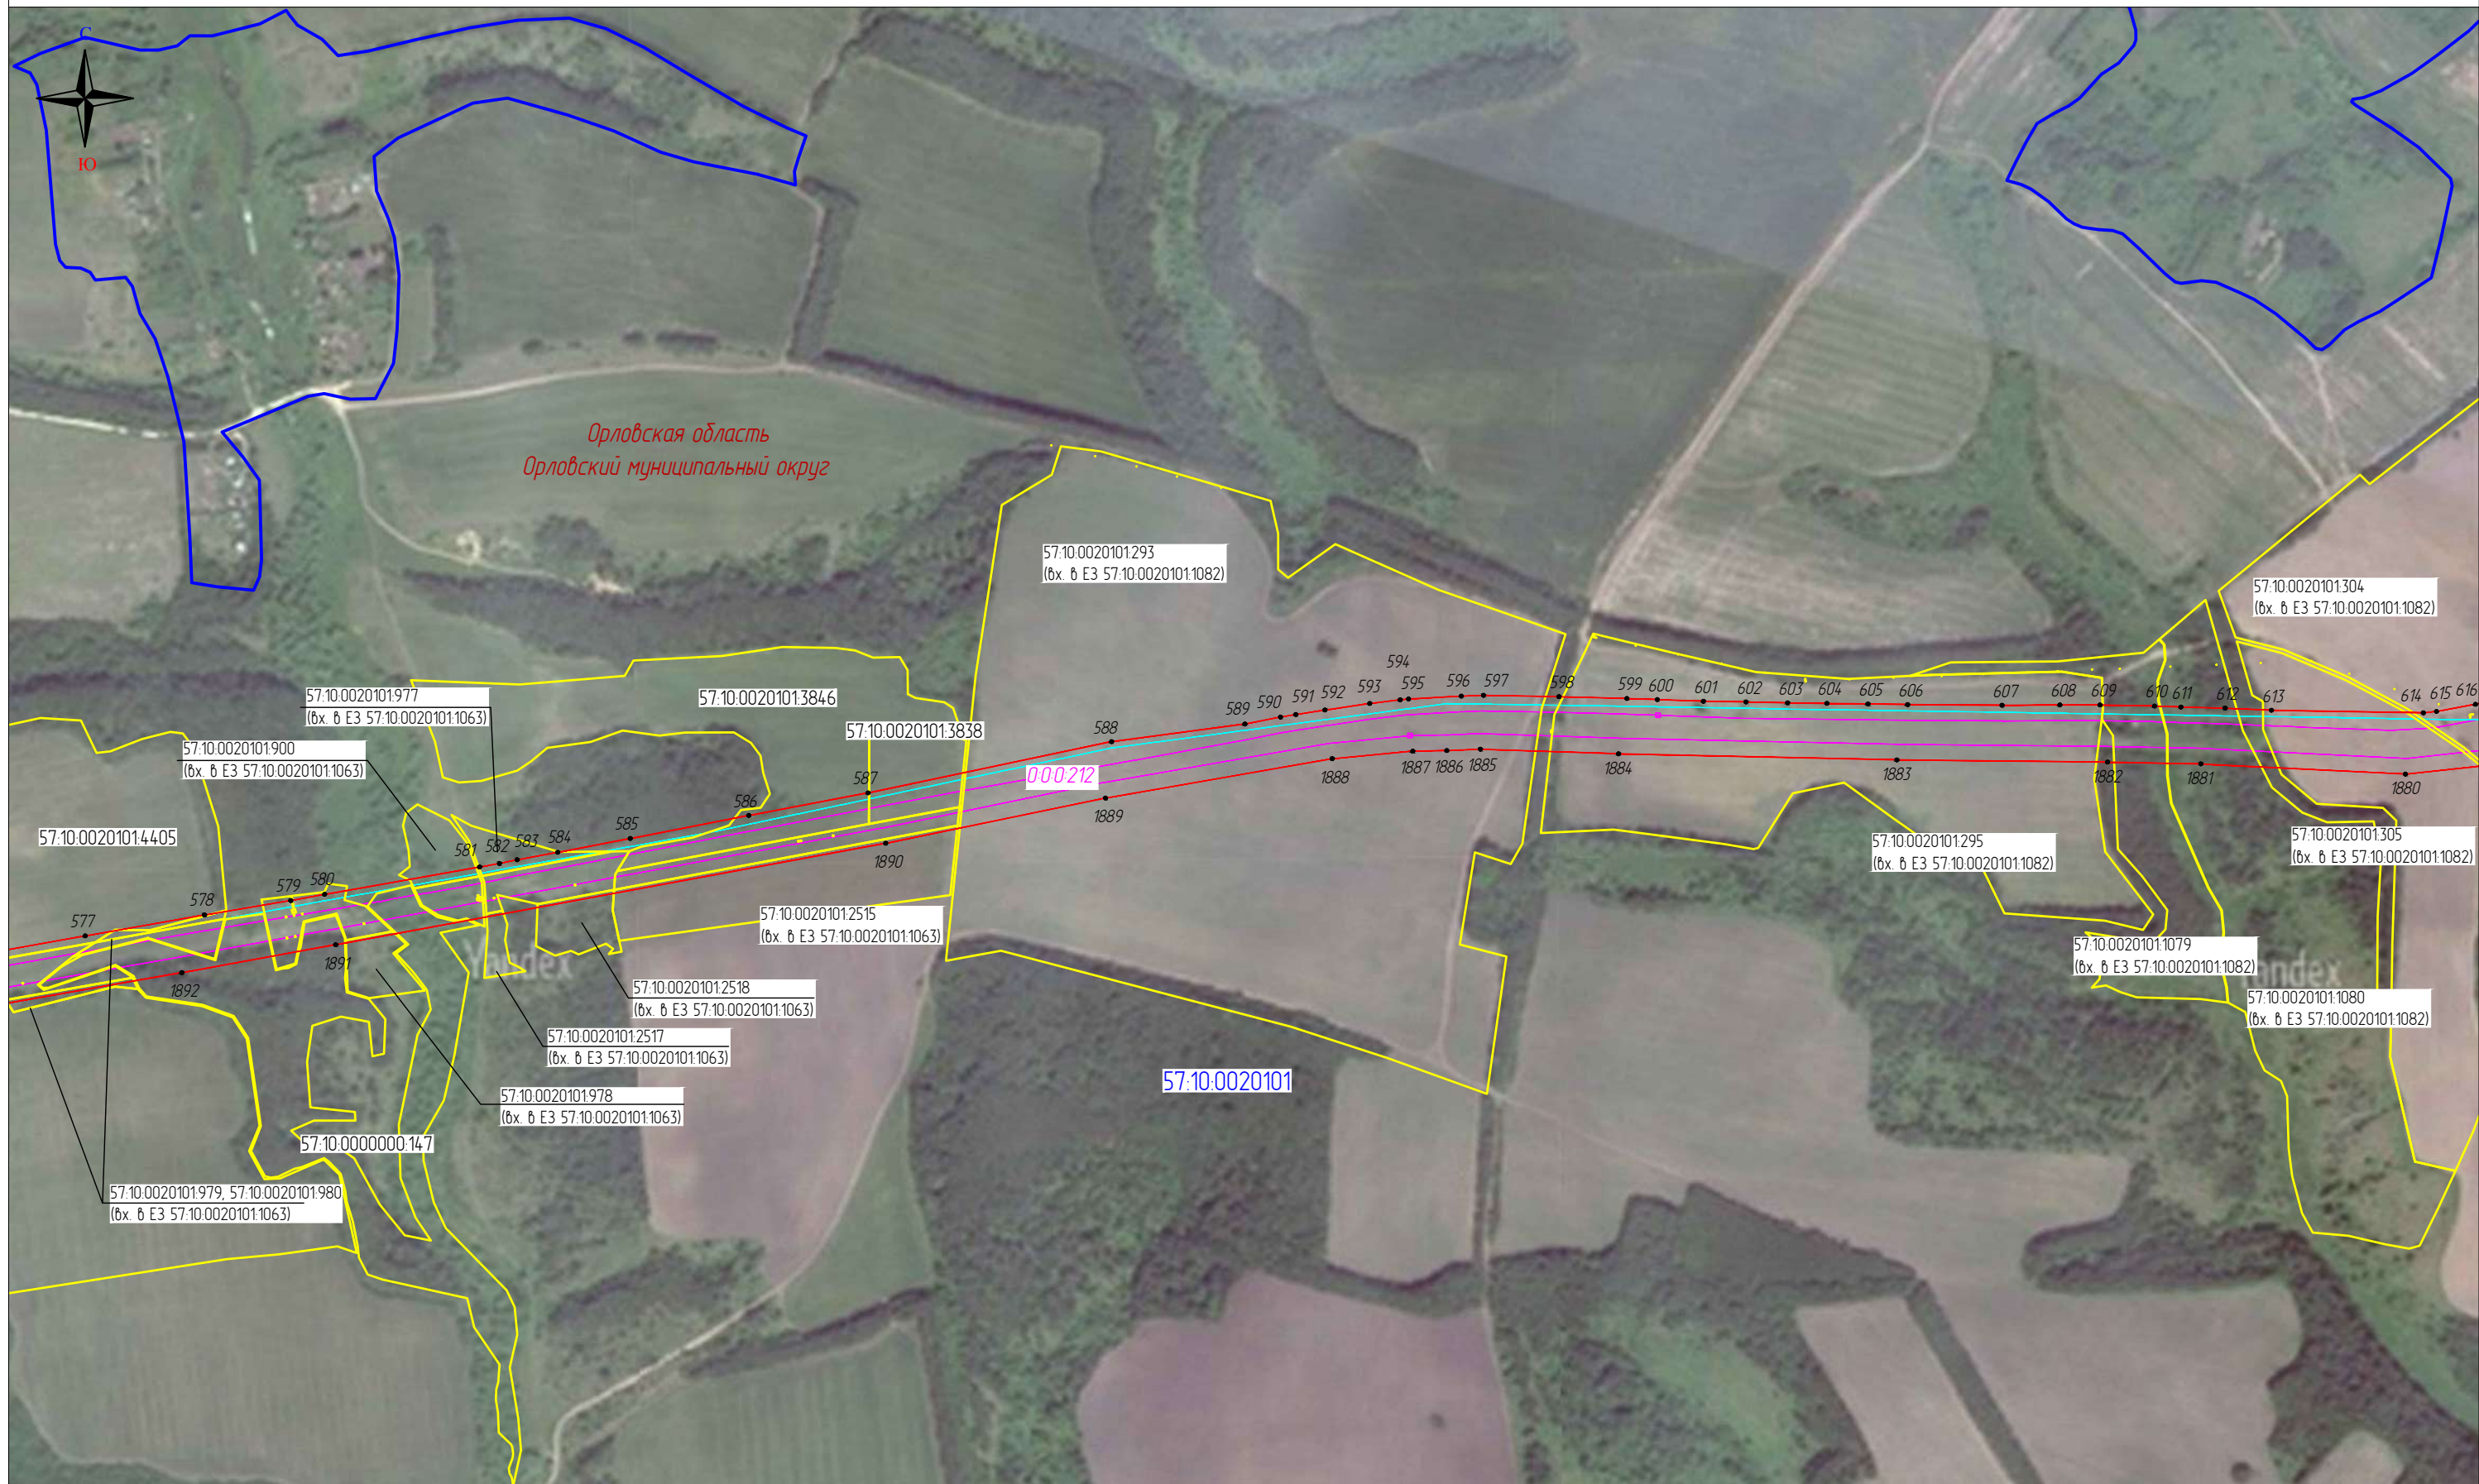

Масштаб 1:10000


Используемые условные знаки и обозначения

Выноска 16

- 111 — проектные границы публичного сервитута и характерные точки
- — местоположение инженерного сооружения
- — местоположение неотъемлемых технологических частей, входящих в состав ОКС
- 000.212 — кадастровый номер инженерного сооружения

- 57:19.0020104.21 — границы и кадастровые номера земельных участков
- 57:19.0020104 — границы и номера кадастровых кварталов
- Верховский р-н — установленные границы административно-территориальных образований

Схема расположения границ публичного сервитута
 «Публичный сервитут для использования земель и земельных участков в целях эксплуатации магистрального нефтепровода федерального значения «Линейное сооружение МН «Дружба».
 Реконструкция участка МН «Куйбышев – Унеча 1» Верховье – Аксинино (обход г.Орел) 1011 – 1064 км. Линейная часть МН «Дружба»: Верховье – Аксинино Д1, Аксинино – Унеча Д1, Верховье – Аксинино Д2, Аксинино – Унеча Д2, Унеча – Полоцк Д1, Унеча – Полоцк Д2, Унеча – Мозырь Д1, Унеча – Мозырь Д2»

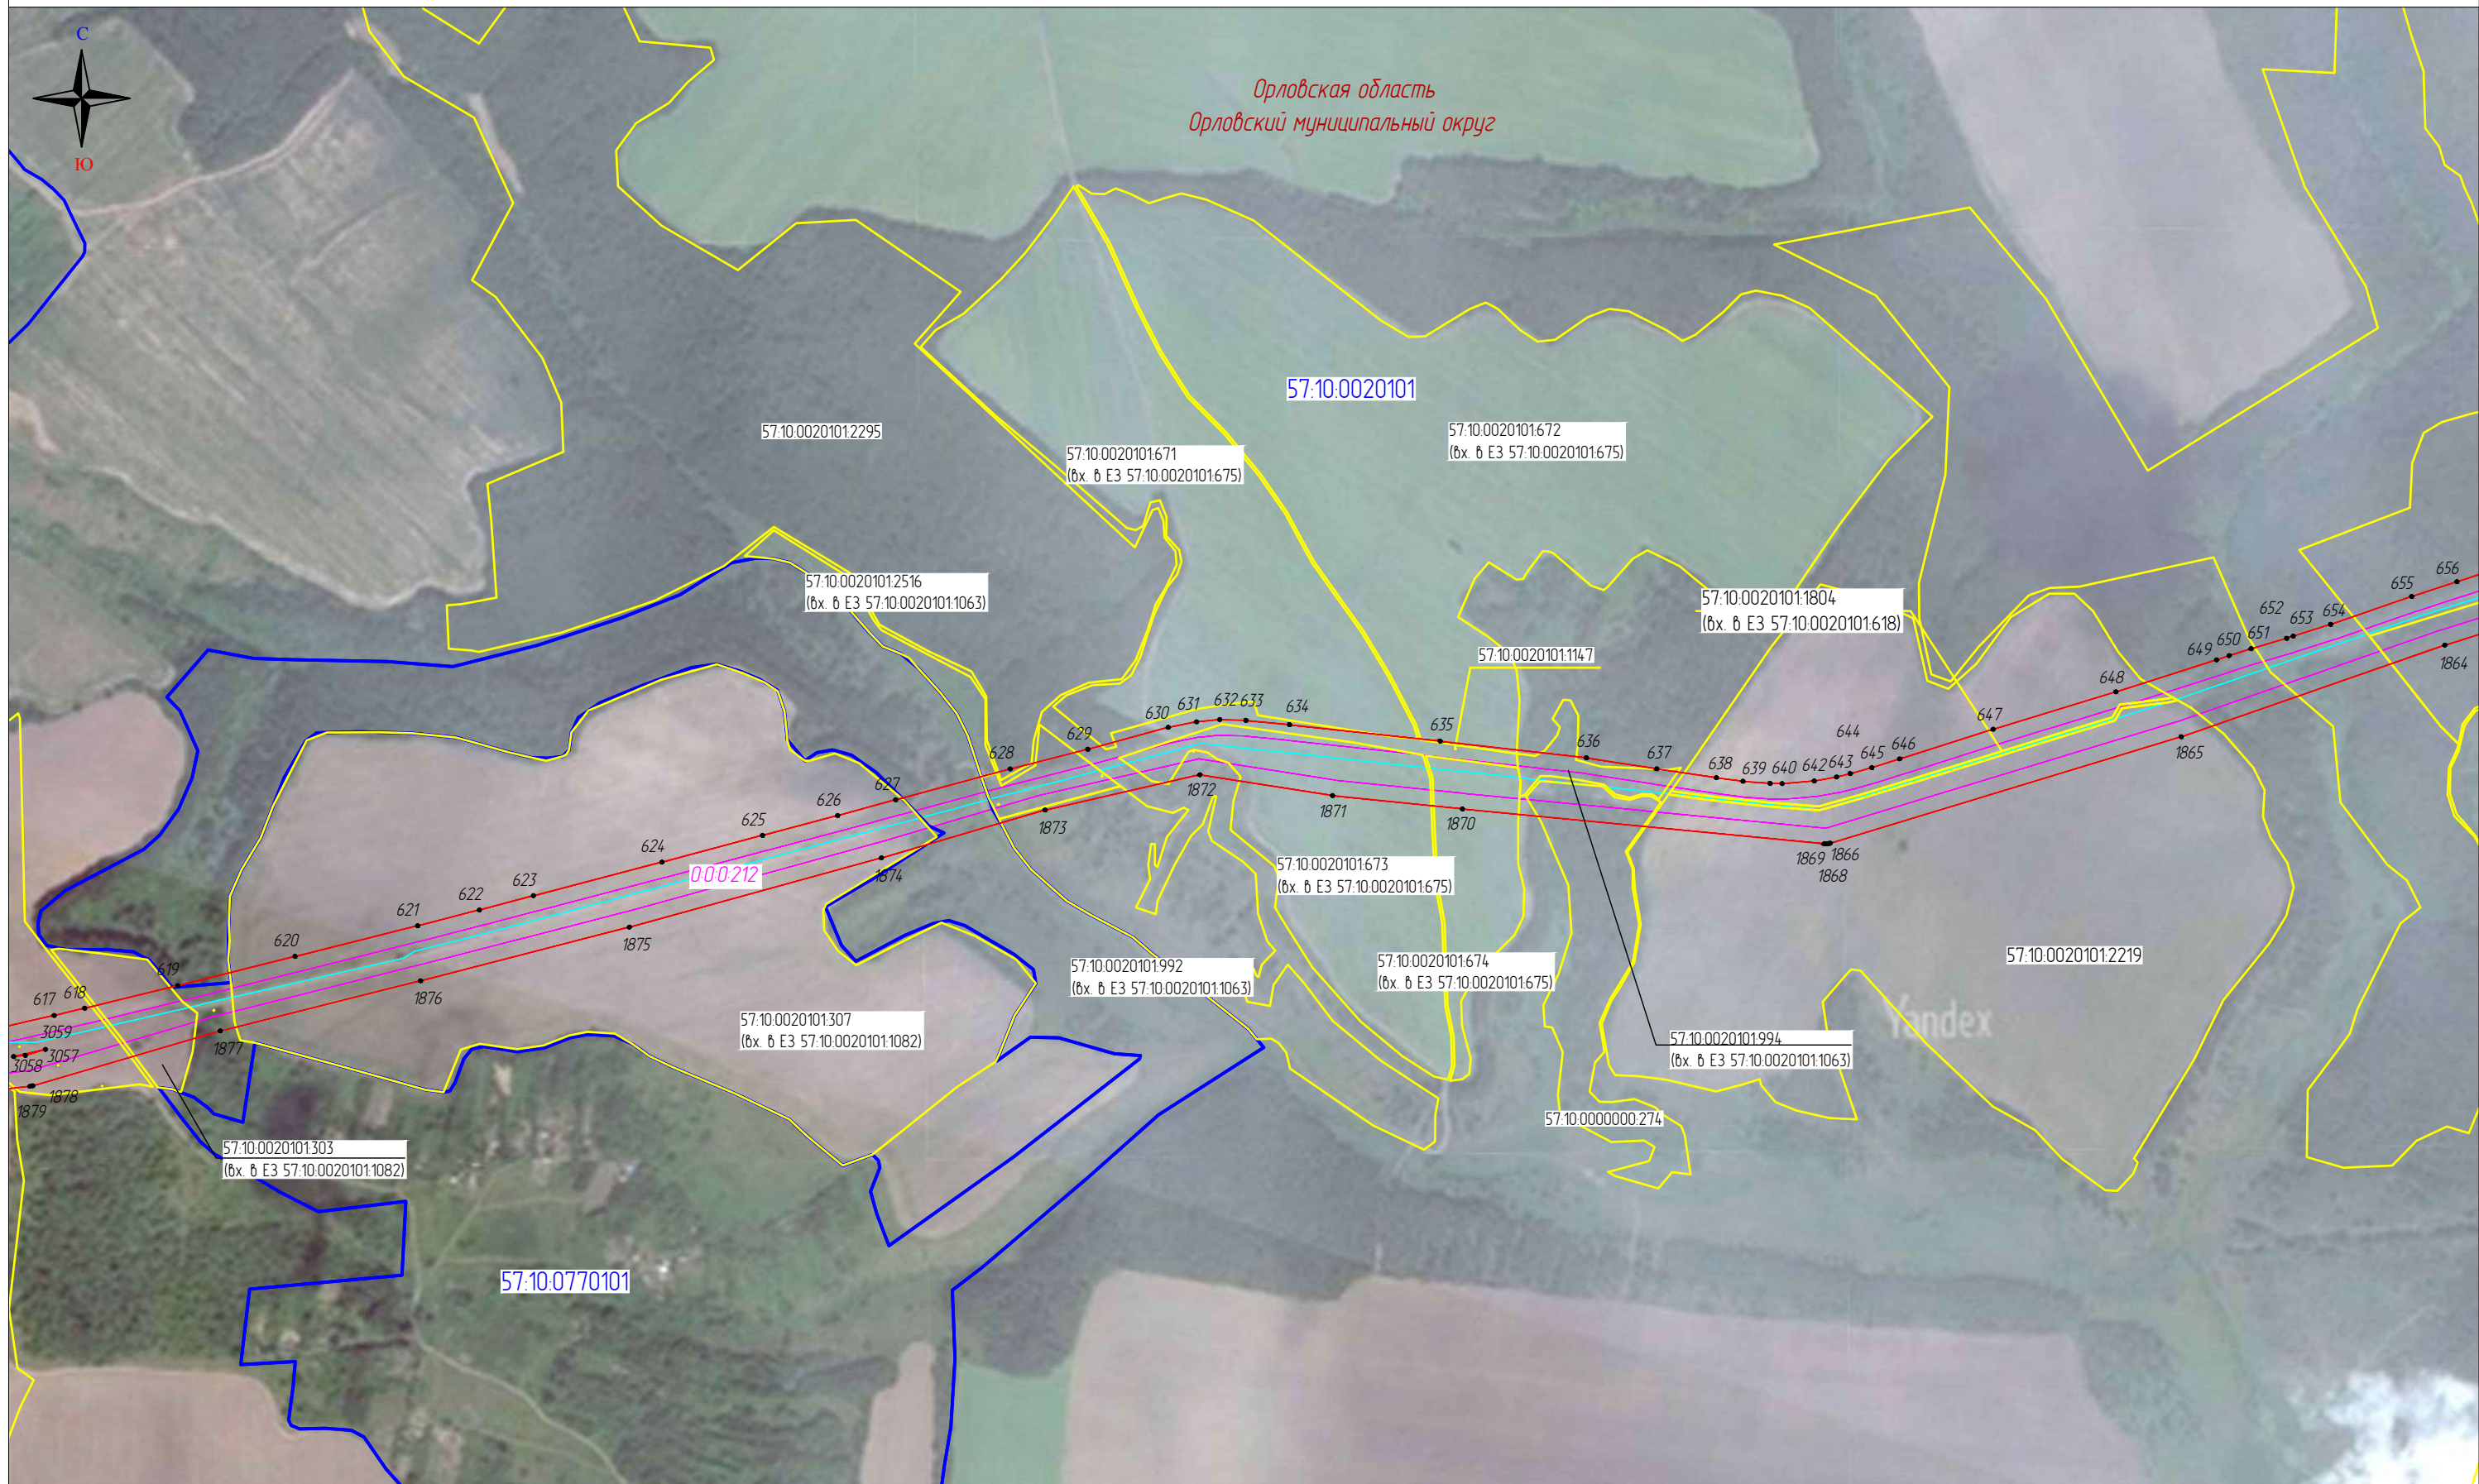

Масштаб 1:10000

Используемые условные знаки и обозначения

Выноска 17

- | | |
|--|--|
| <p>111</p> <p>— проектные границы публичного сервитута и характерные точки</p> <p>— местоположение инженерного сооружения</p> <p>— местоположение неотъемлемых технологических частей, входящих в состав ОКС</p> <p>000212</p> <p>— кадастровый номер инженерного сооружения</p> | <p>57:19.0020104.21</p> <p>— границы и кадастровые номера земельных участков</p> <p>57:19.0020104</p> <p>— границы и номера кадастровых кварталов</p> <p>Верховский р-н</p> <p>— установленные границы административно-территориальных образований</p> |
|--|--|

Схема расположения границ публичного сервитута
 «Публичный сервитут для использования земель и земельных участков в целях эксплуатации магистрального нефтепровода федерального значения «Линейное сооружение МН «Дружба».
 Реконструкция участка МН «Куйбышев – Унеча 1» Верховье – Аксино (обход г.Орел) 1011 – 1064 км. Линейная часть МН «Дружба»: Верховье – Аксино Д1, Аксино – Унеча Д1, Верховье – Аксино Д2, Аксино – Унеча Д2, Унеча – Полоцк Д1, Унеча – Полоцк Д2, Унеча – Мозырь Д1, Унеча – Мозырь Д2»



Масштаб 1:10000


Используемые условные знаки и обозначения

Выноска 18

- 111 – проектные границы публичного сервитута и характерные точки
- местоположение инженерного сооружения
- местоположение неотъемлемых технологических частей, входящих в состав ОКС
- 000212 – кадастровый номер инженерного сооружения

- 57:19:0020104:21 – границы и кадастровые номера земельных участков
- 57:19:0020104 – границы и номера кадастровых кварталов
- Верховский р-н – установленные границы административно-территориальных образований


Схема расположения границ публичного сервитута «Публичный сервитут для использования земель и земельных участков в целях эксплуатации магистрального нефтепровода федерального значения «Линейное сооружение МН «Дружба». Реконструкция участка МН «Куйбышев - Унеча 1» Верховье - Аксинино (обход г.Орел) 1011 - 1064 км. Линейная часть МН «Дружба»: Верховье - Аксинино Д1, Аксинино - Унеча Д1, Верховье - Аксинино Д2, Аксинино - Унеча Д2, Унеча - Полоцк Д1, Унеча - Полоцк Д2, Унеча - Мозырь Д1, Унеча - Мозырь Д2»

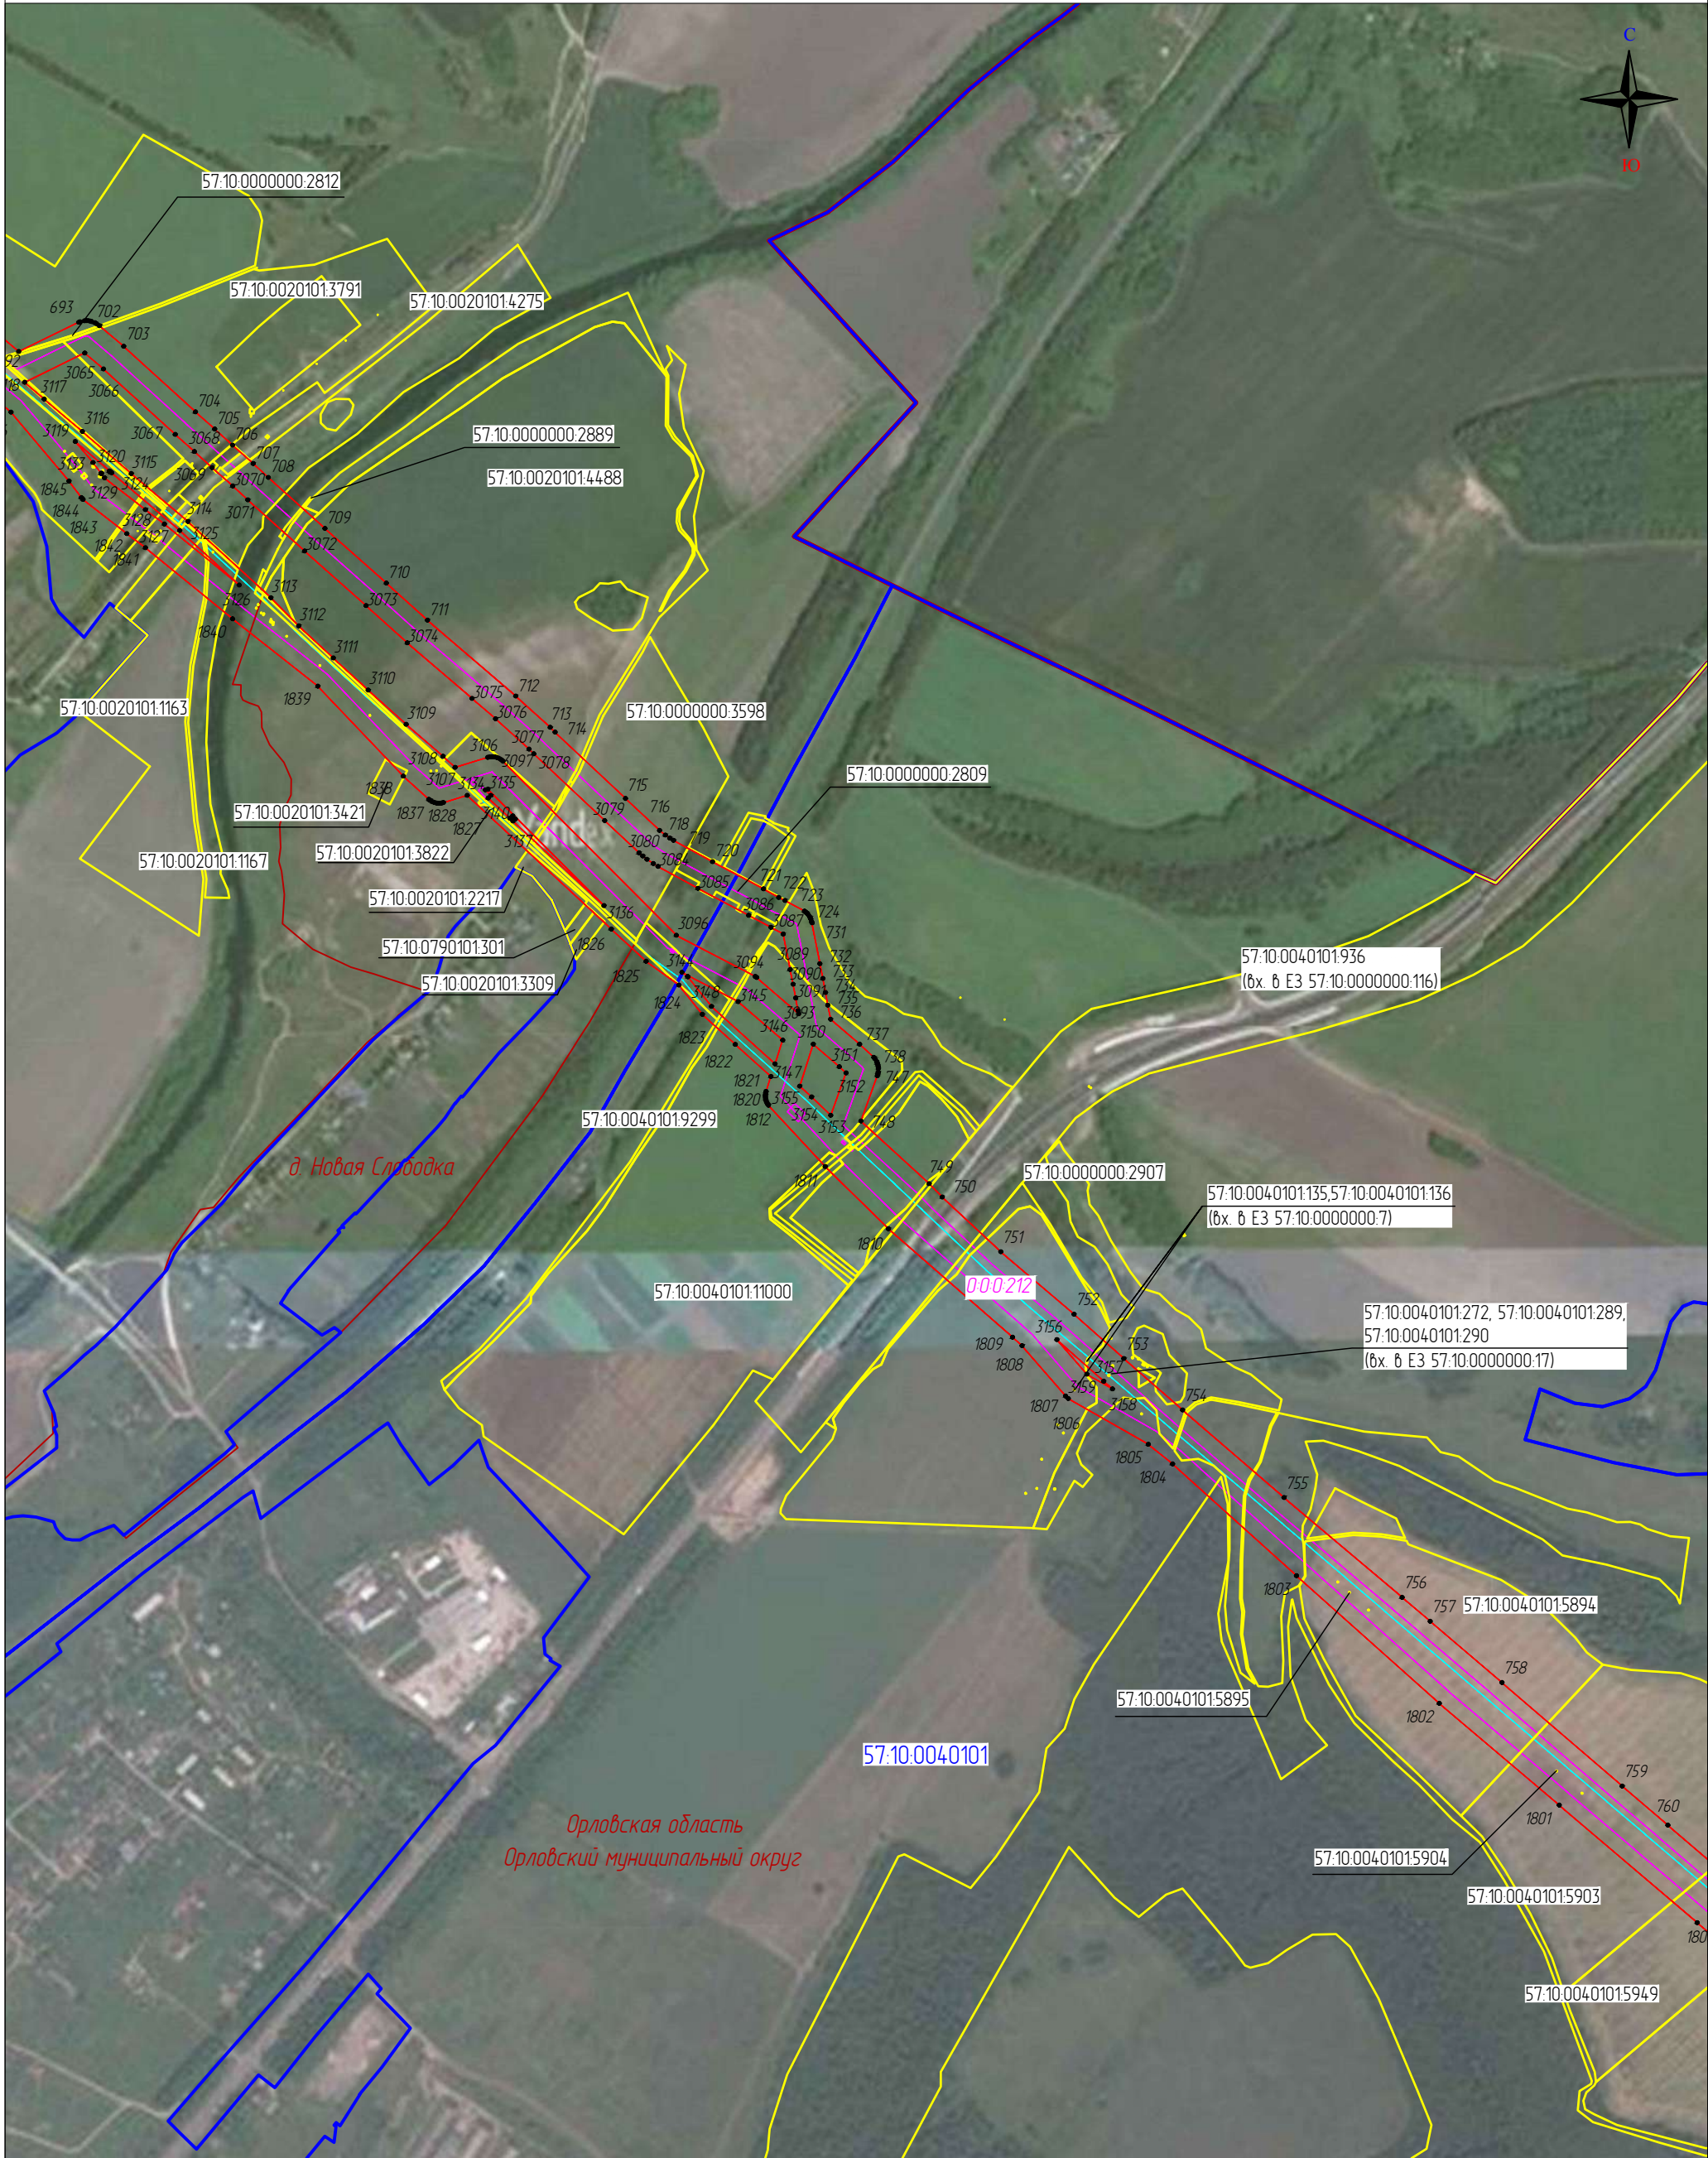

Используемые условные знаки и обозначения

- | | |
|---|---|
| <p>111</p> <p>— проектные границы публичного сервитута и характерные точки</p> <p>— местоположение инженерного сооружения</p> <p>— местоположение неотъемлемых технологических частей, входящих в состав ОКС</p> <p>000212 — кадастровый номер инженерного сооружения</p> | <p>57:19:0020104:21 — границы и кадастровые номера земельных участков</p> <p>57:19:0020104 — границы и номера кадастровых кварталов</p> <p>Верховский р-н — установленные границы административно-территориальных образований</p> |
|---|---|


Схема расположения границ публичного сервитута «Публичный сервитут для использования земель и земельных участков в целях эксплуатации магистрального нефтепровода федерального значения «Линейное сооружение МН «Дружба». Реконструкция участка МН «Куйбышев - Унеча 1» Верховье - Аксинино (обход г.Орел) 1011 - 1064 км. Линейная часть МН «Дружба»: Верховье - Аксинино Д1, Аксинино - Унеча Д1, Верховье - Аксинино Д2, Аксинино - Унеча Д2, Унеча - Полоцк Д1, Унеча - Полоцк Д2, Унеча - Мозырь Д1, Унеча - Мозырь Д2»

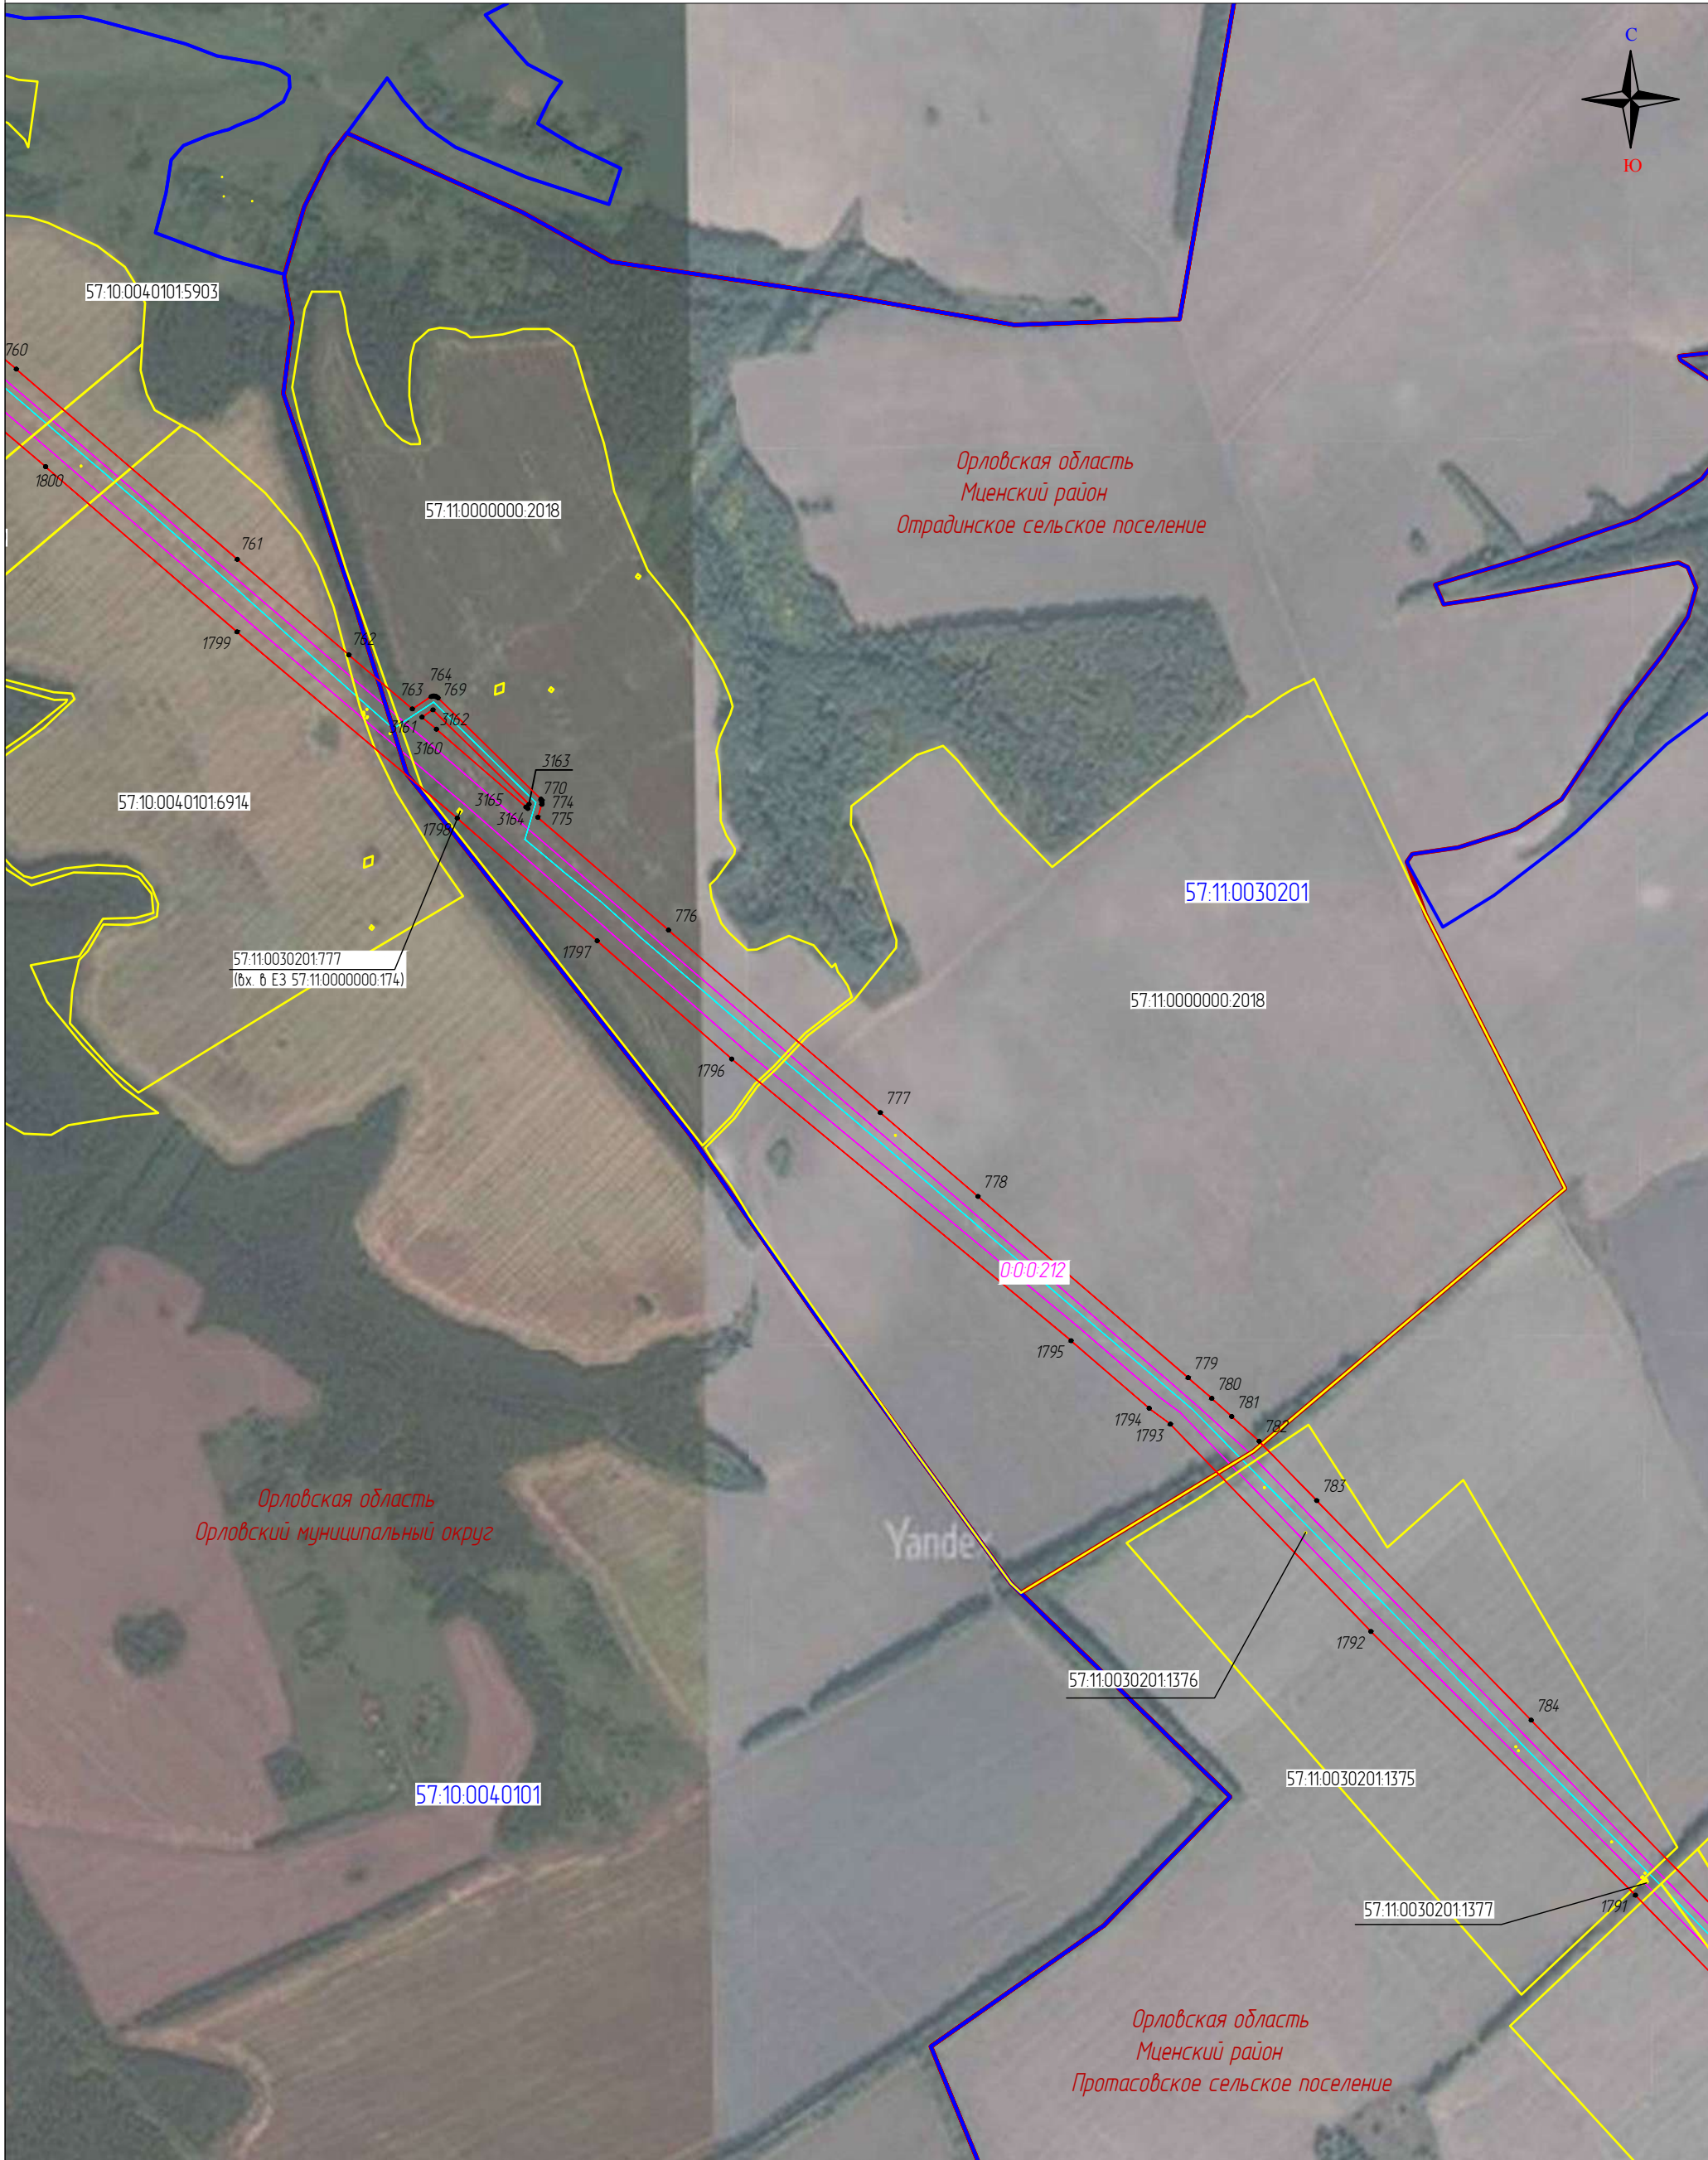

Используемые условные знаки и обозначения

- | | | | |
|---------|---|-------------------|---|
| 111 | - проектные границы публичного сервитута и характерные точки | 57:19.002.0104.21 | - границы и кадастровые номера земельных участков |
| | - местоположение инженерного сооружения | 57:19.002.0104 | - границы и номера кадастровых кварталов |
| | - местоположение неотъемлемых технологических частей, входящих в состав ОКС | Верховский р-н | - установленные границы административно-территориальных образований |
| 000.212 | - кадастровый номер инженерного сооружения | | |

Схема расположения границ публичного сервитута «Публичный сервитут для использования земель и земельных участков в целях эксплуатации магистрального нефтепровода федерального значения «Линейное сооружение МН «Дружба». Реконструкция участка МН «Куйбышев - Унеча 1» Верховье - Аксинино (обход г.Орел) 1011 - 1064 км. Линейная часть МН «Дружба»: Верховье - Аксинино Д1, Аксинино - Унеча Д1, Верховье - Аксинино Д2, Аксинино - Унеча Д2, Унеча - Полоцк Д1, Унеча - Полоцк Д2, Унеча - Мозырь Д1, Унеча - Мозырь Д2»

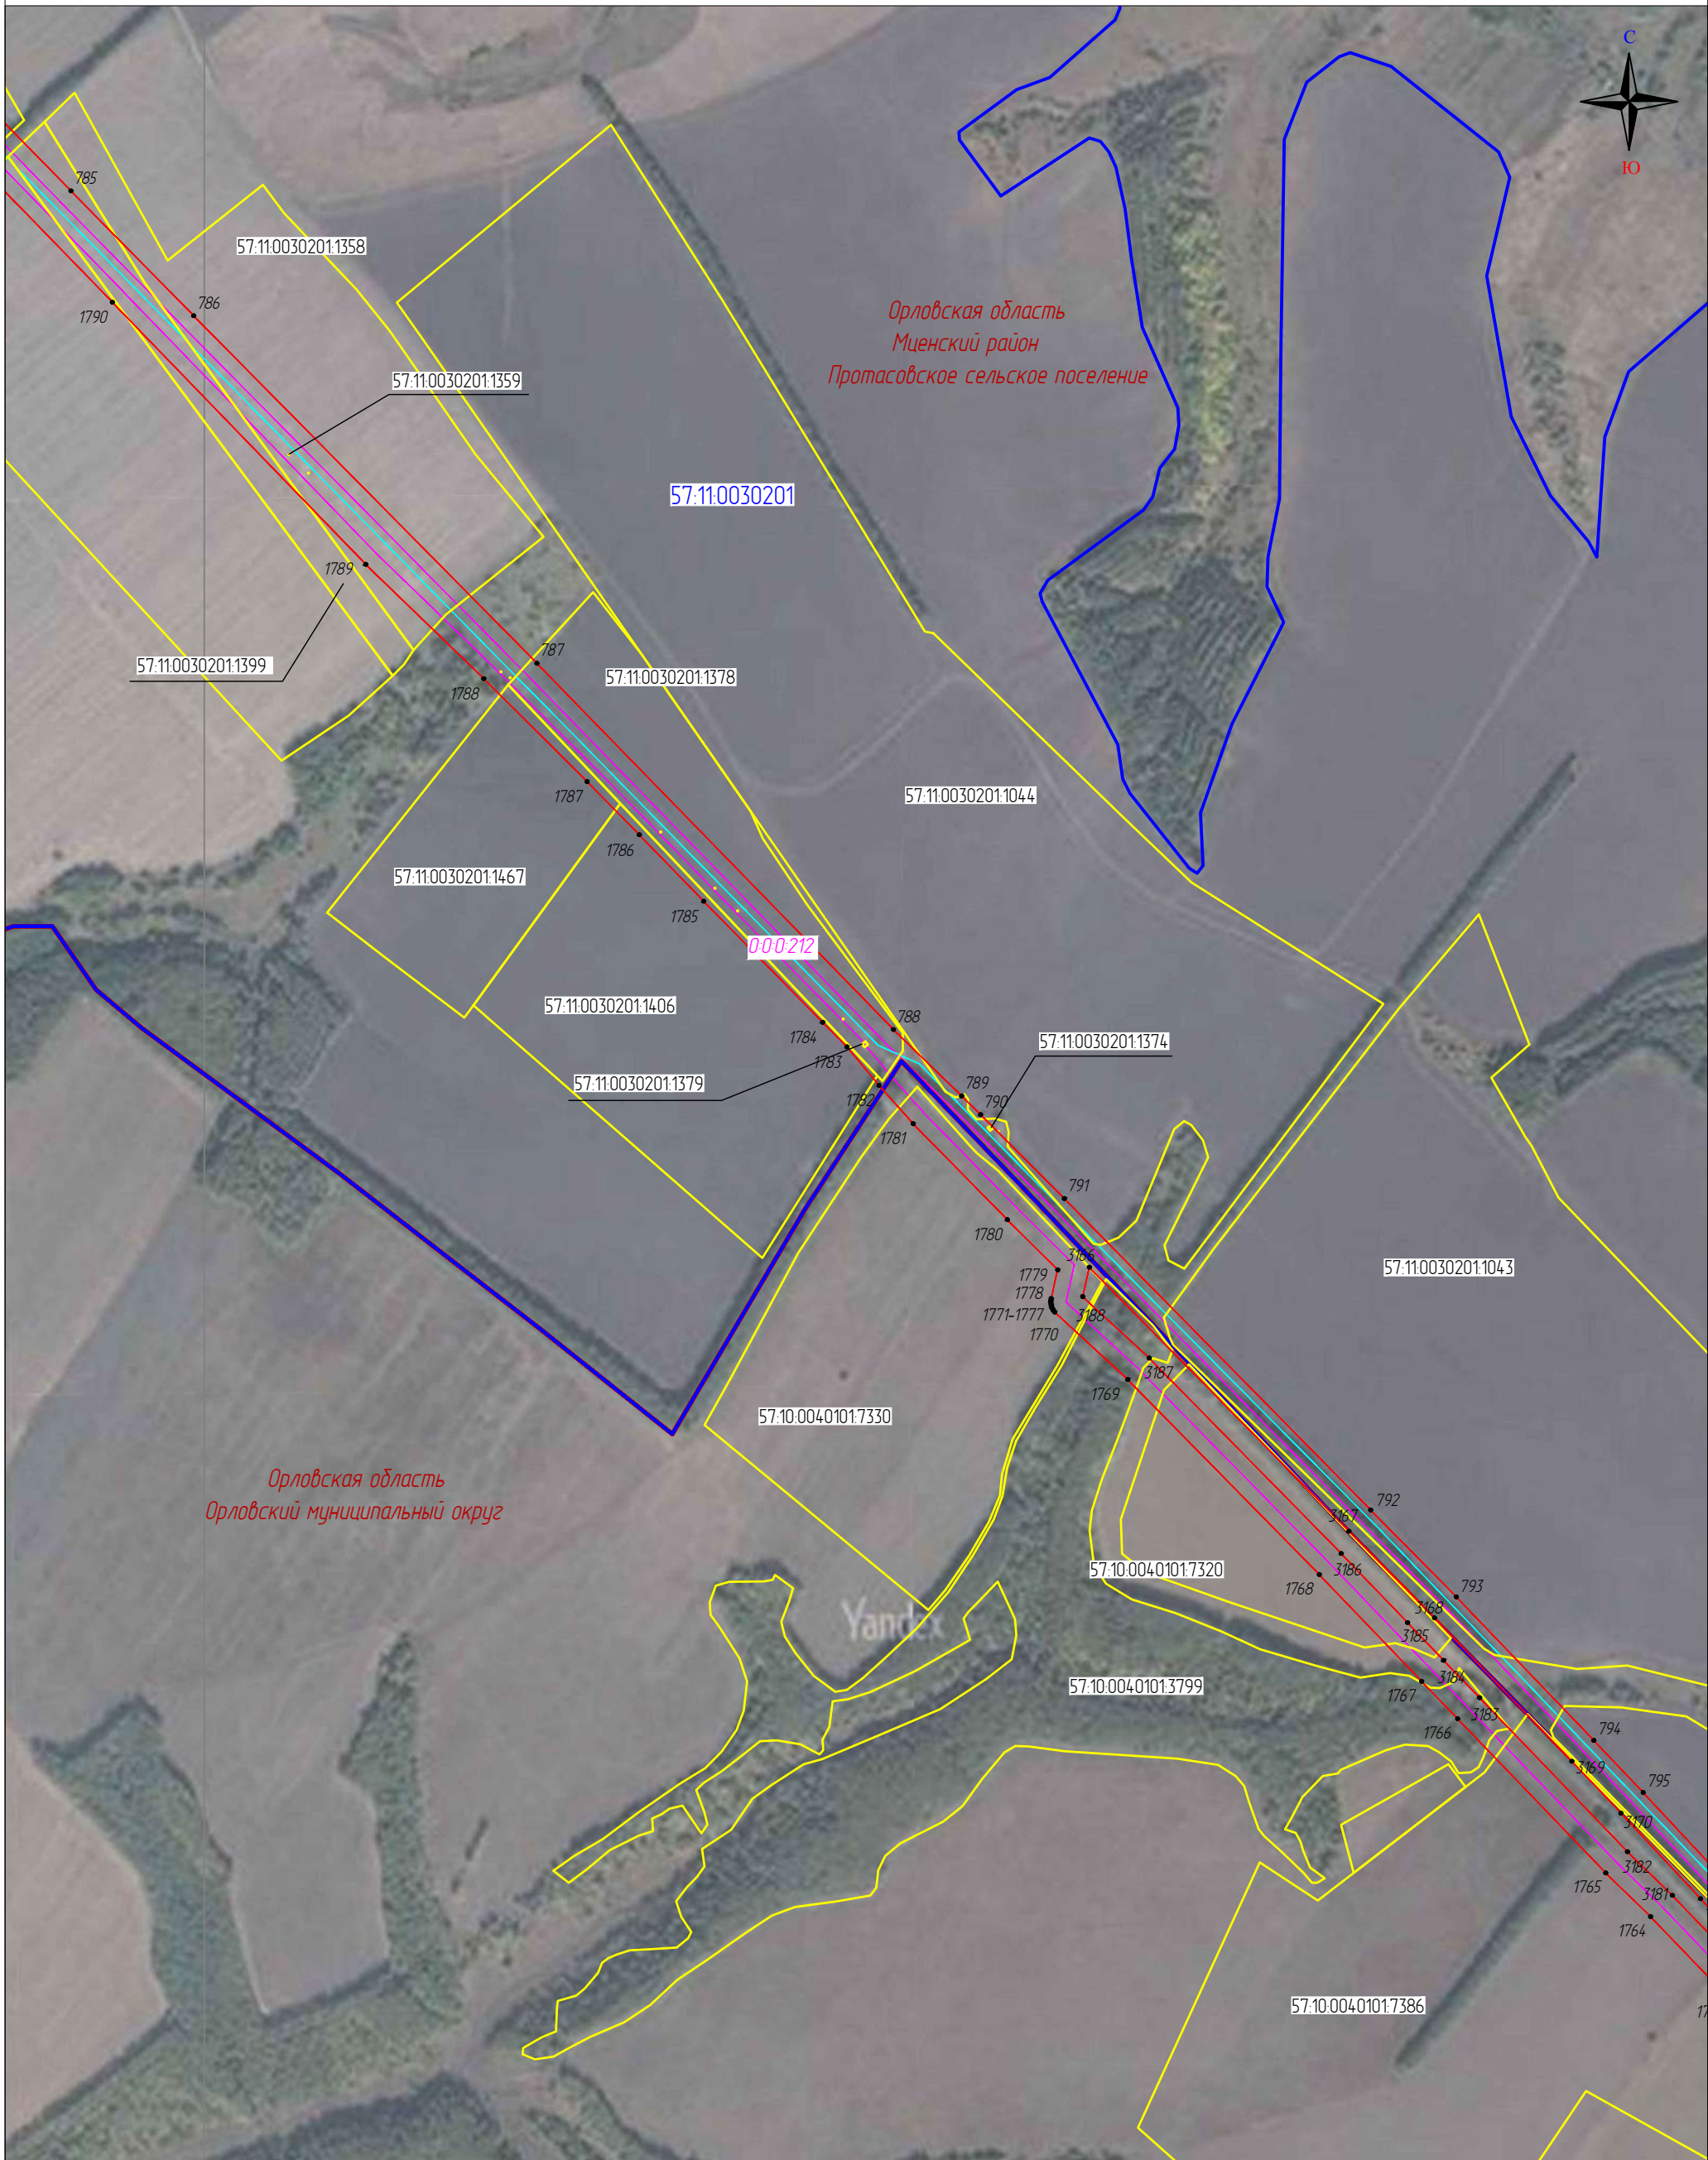

Масштаб 1:10000

Выноска 21


Используемые условные знаки и обозначения

- | | | | |
|--------|---|------------------|---|
| 111 | - проектные границы публичного сервитута и характерные точки | 57:19:0020104:21 | - границы и кадастровые номера земельных участков |
| — | - местоположение инженерного сооружения | 57:19:0020104 | - границы и номера кадастровых кварталов |
| — | - местоположение неотъемлемых технологических частей, входящих в состав ОКС | Верховский р-н | - установленные границы административно-территориальных образований |
| 000212 | - кадастровый номер инженерного сооружения | | |

Схема расположения границ публичного сервитута «Публичный сервитут для использования земель и земельных участков в целях эксплуатации магистрального нефтепровода федерального значения «Линейное сооружение МН «Дружба». Реконструкция участка МН «Куйбышев – Унеча 1» Верховье – Аксинино (обход г.Орел) 1011 – 1064 км. Линейная часть МН «Дружба»: Верховье – Аксинино Д1, Аксинино – Унеча Д1, Верховье – Аксинино Д2, Аксинино – Унеча Д2, Унеча – Полоцк Д1, Унеча – Полоцк Д2, Унеча – Мозырь Д1, Унеча – Мозырь Д2»



Схема расположения границ публичного сервитута «Публичный сервитут для использования земель и земельных участков в целях эксплуатации магистрального нефтепровода федерального значения «Линейное сооружение МН «Дружба». Реконструкция участка МН «Куйбышев – Унеча 1» Верховье – Аксинино (обход г.Орел) 1011 – 1064 км. Линейная часть МН «Дружба»: Верховье – Аксинино Д1, Аксинино – Унеча Д1, Верховье – Аксинино Д2, Аксинино – Унеча Д2, Унеча – Полоцк Д1, Унеча – Полоцк Д2, Унеча – Мозырь Д1, Унеча – Мозырь Д2»

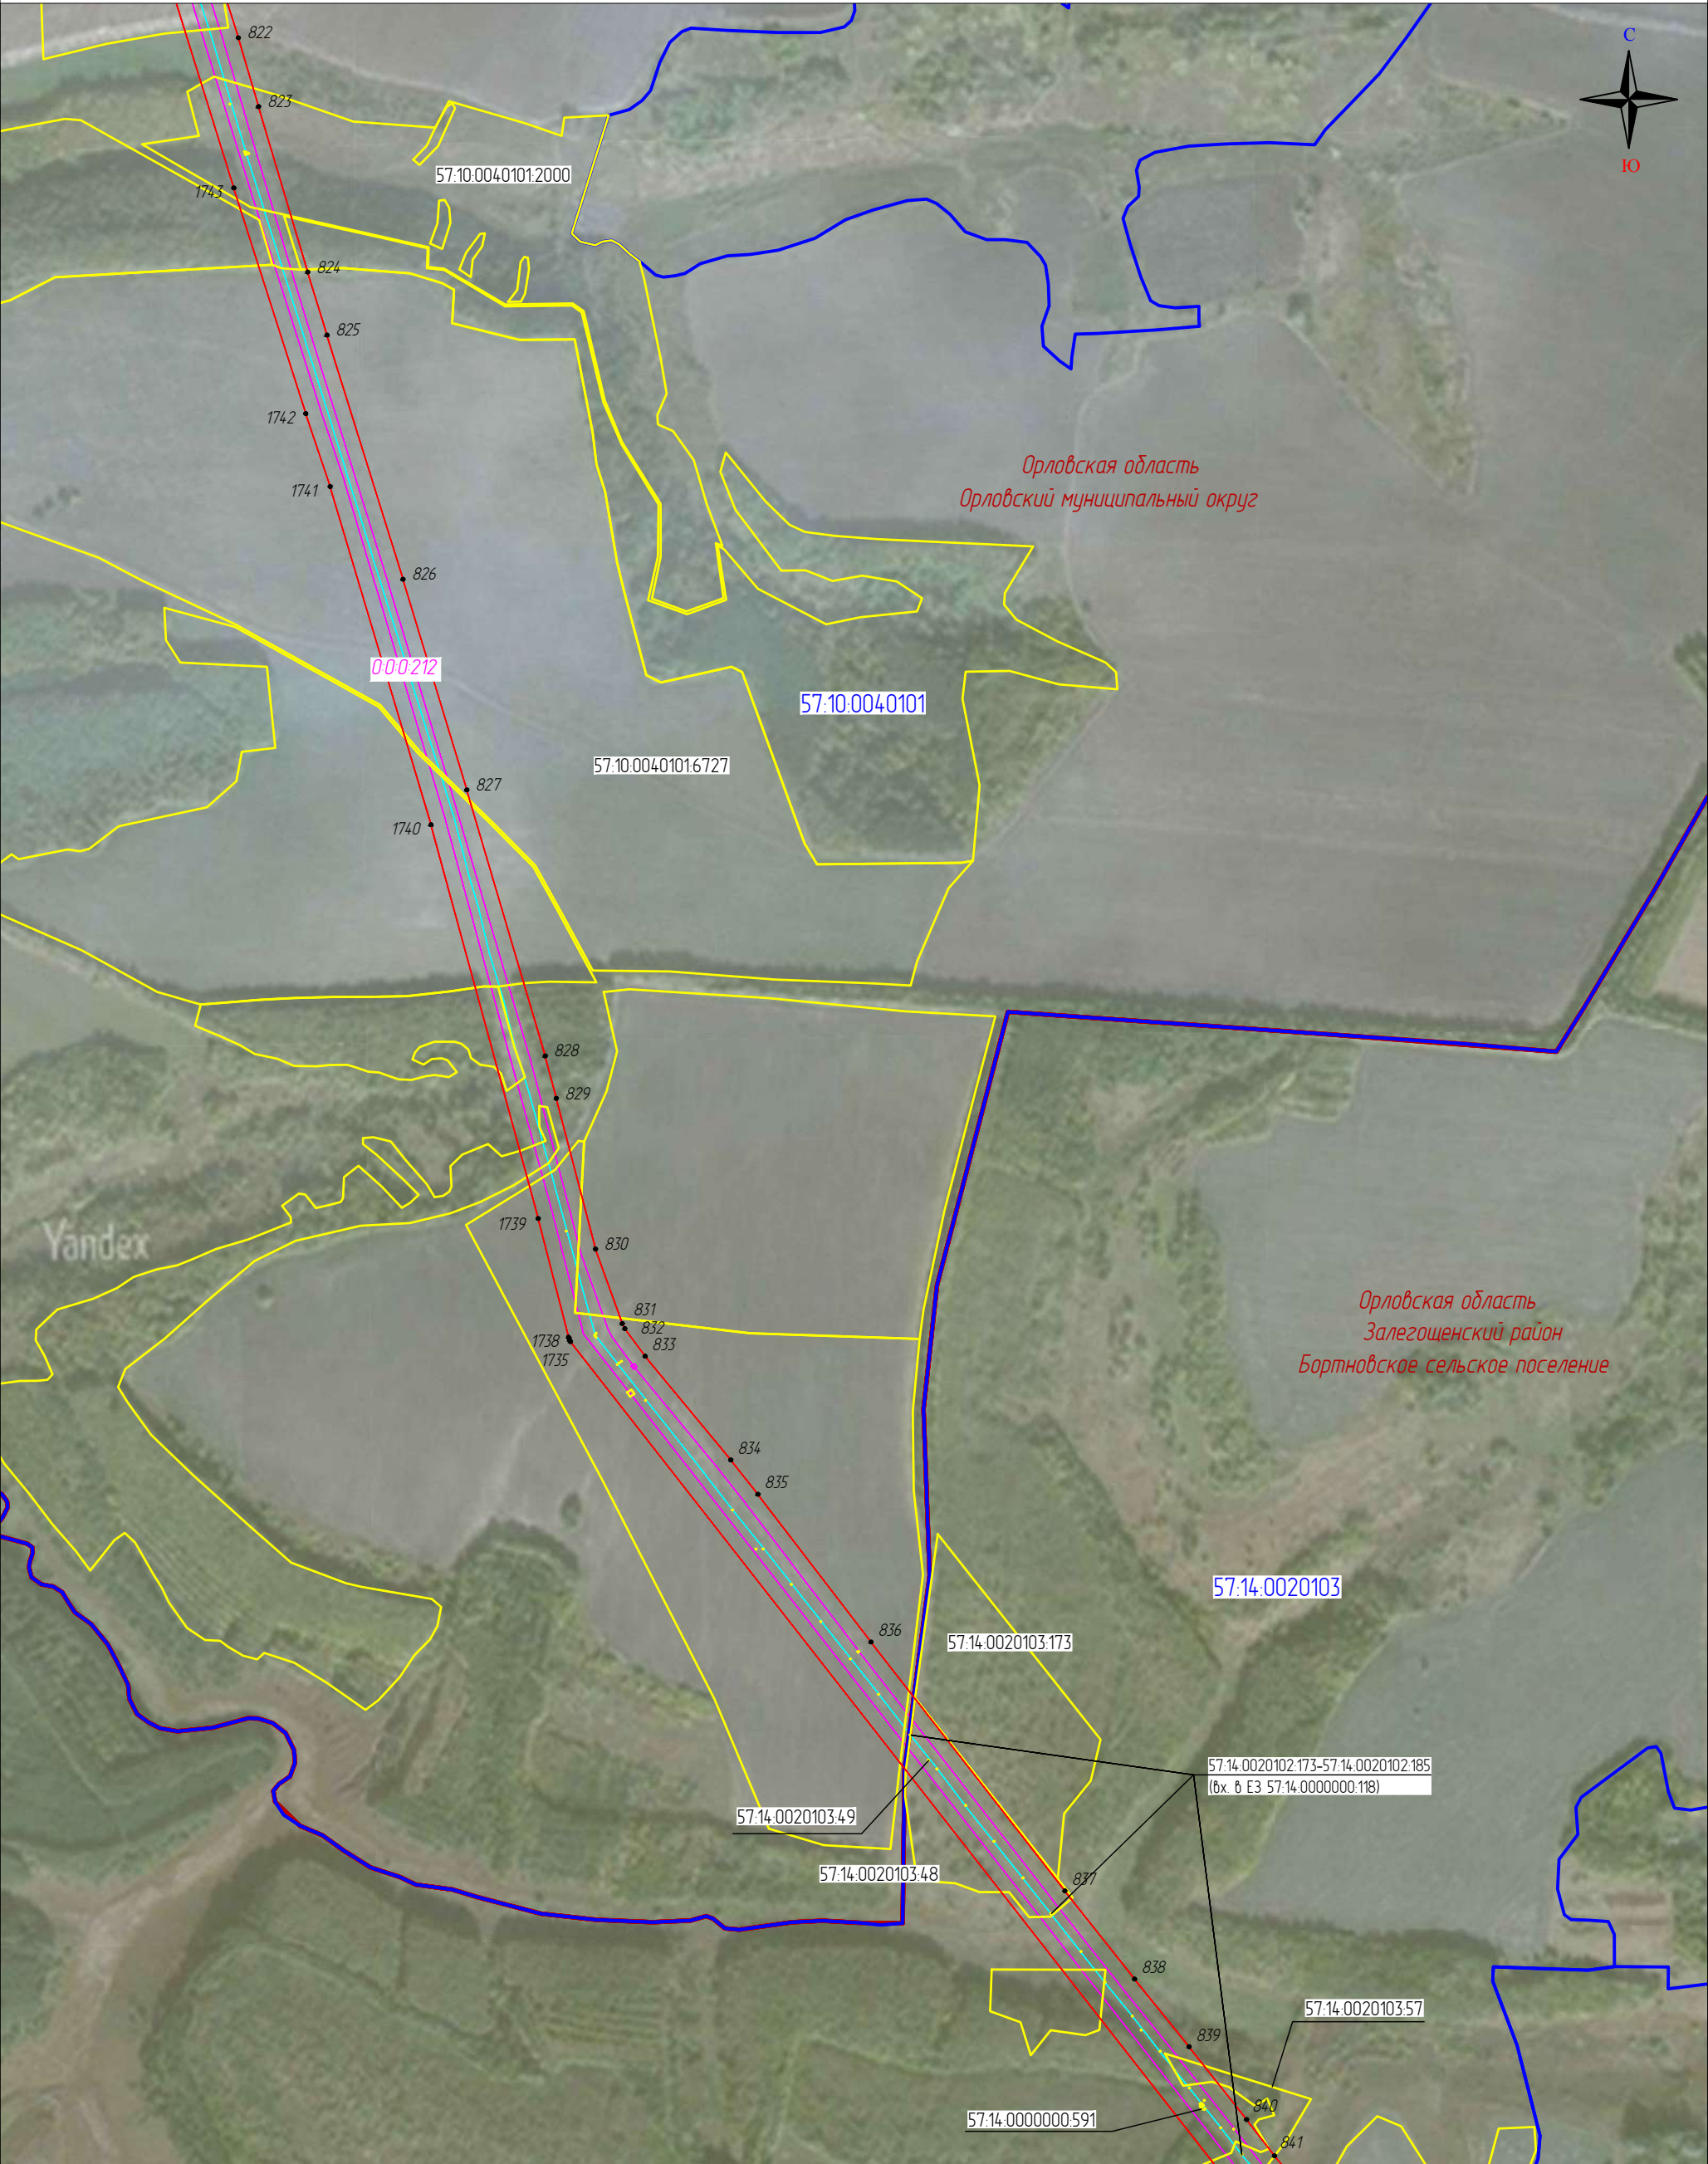


Масштаб 1:10000

Выноска 23

Используемые условные знаки и обозначения

- | | | | |
|--------|---|------------------|---|
| 111 | - проектные границы публичного сервитута и характерные точки | 57.19.0020104.21 | - границы и кадастровые номера земельных участков |
| | - местоположение инженерного сооружения | 57.19.0020104 | - границы и номера кадастровых кварталов |
| | - местоположение неотъемлемых технологических частей, входящих в состав ОКС | Верховский р-н | - установленные границы административно-территориальных образований |
| 000212 | - кадастровый номер инженерного сооружения | | |

Схема расположения границ публичного сервитута «Публичный сервитут для использования земель и земельных участков в целях эксплуатации магистрального нефтепровода федерального значения «Линейное сооружение МН «Дружба». Реконструкция участка МН «Куйбышев - Унеча 1» Верховье - Аксинино (обход г.Орел) 1011 - 1064 км. Линейная часть МН «Дружба»: Верховье - Аксинино Д1, Аксинино - Унеча Д1, Верховье - Аксинино Д2, Аксинино - Унеча Д2, Унеча - Полоцк Д1, Унеча - Полоцк Д2, Унеча - Мозырь Д1, Унеча - Мозырь Д2»

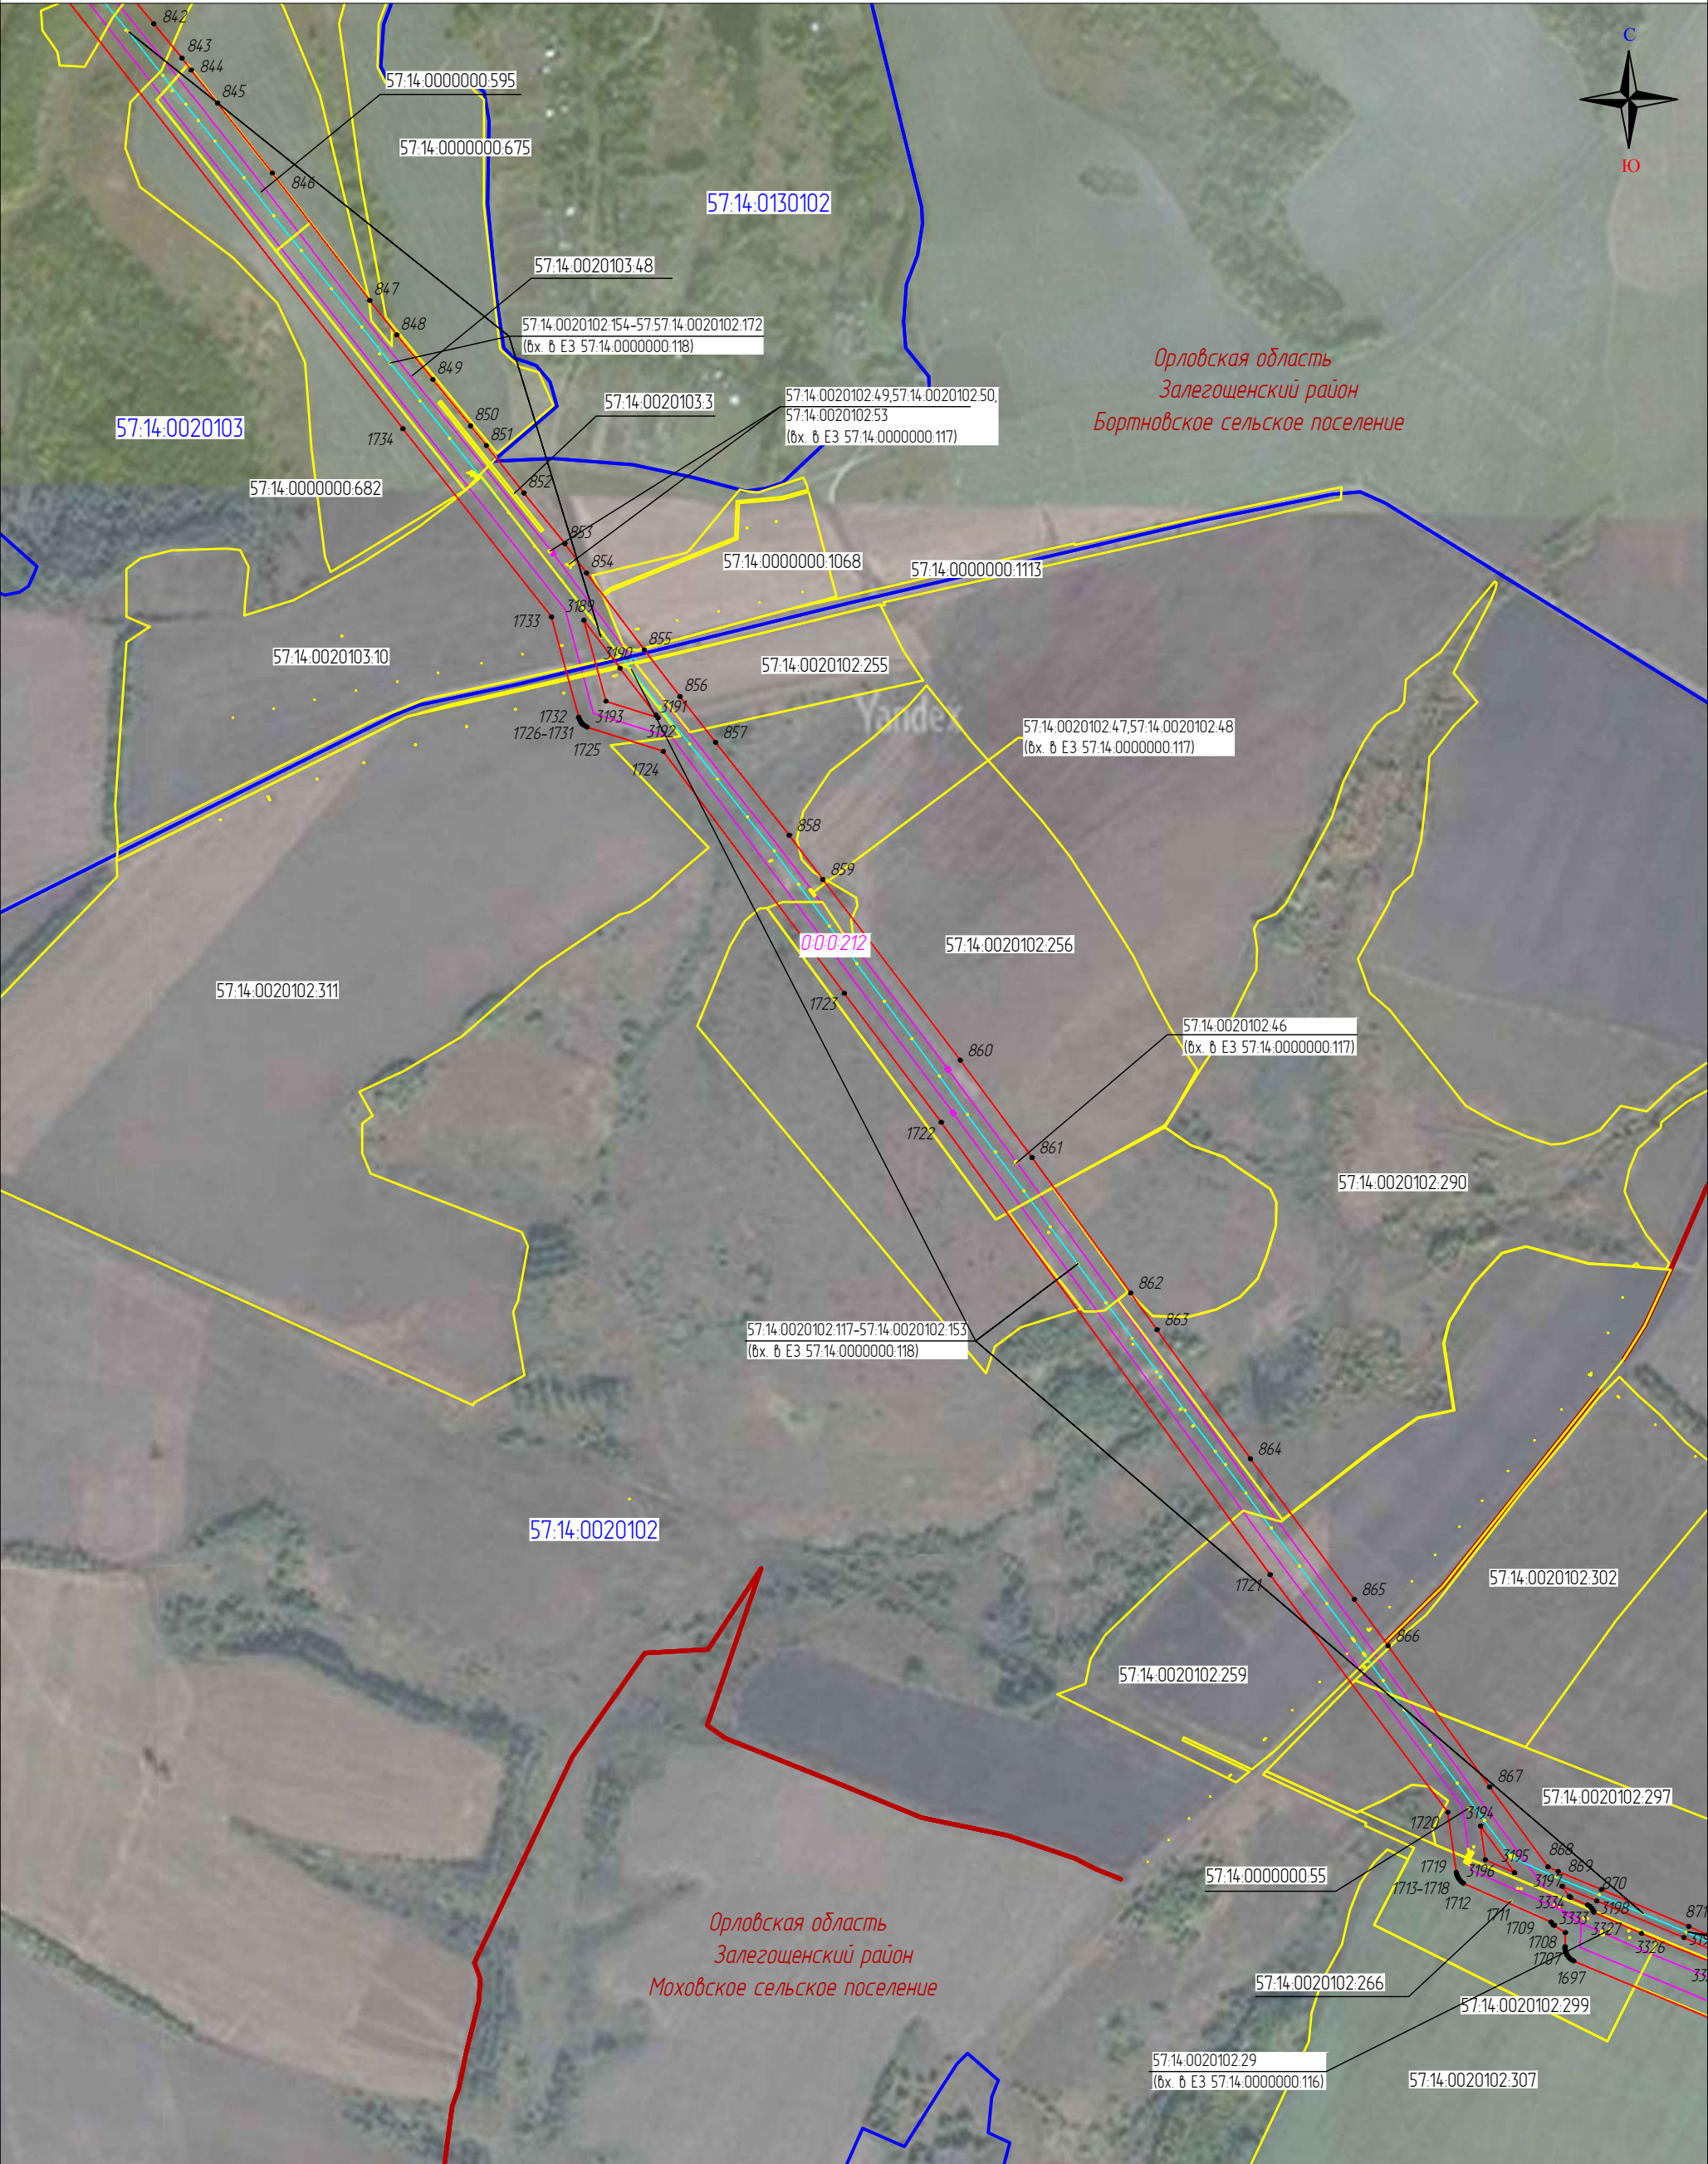


Масштаб 1:10000

Выноска 24

Используемые условные знаки и обозначения

- | | | | |
|--------|---|------------------|---|
| 111 | - проектные границы публичного сервитута и характерные точки | 57:19:0020104.21 | - границы и кадастровые номера земельных участков |
| — | - местоположение инженерного сооружения | 57:19:0020104 | - границы и номера кадастровых кварталов |
| — | - местоположение неотъемлемых технологических частей, входящих в состав ОКС | Верховский р-н | - установленные границы административно-территориальных образований |
| 000212 | - кадастровый номер инженерного сооружения | | |

Схема расположения границ публичного сервитута
 «Публичный сервитут для использования земель и земельных участков в целях эксплуатации магистрального нефтепровода федерального значения «Линейное сооружение МН «Дружба».
 Реконструкция участка МН «Куйбышев – Унеча 1» Верховье – Аксино (обход г.Орел) 1011 – 1064 км. Линейная часть МН «Дружба»: Верховье – Аксино Д1, Аксино – Унеча Д1, Верховье – Аксино Д2, Аксино – Унеча Д2, Унеча – Полоцк Д1, Унеча – Полоцк Д2, Унеча – Мозырь Д1, Унеча – Мозырь Д2»

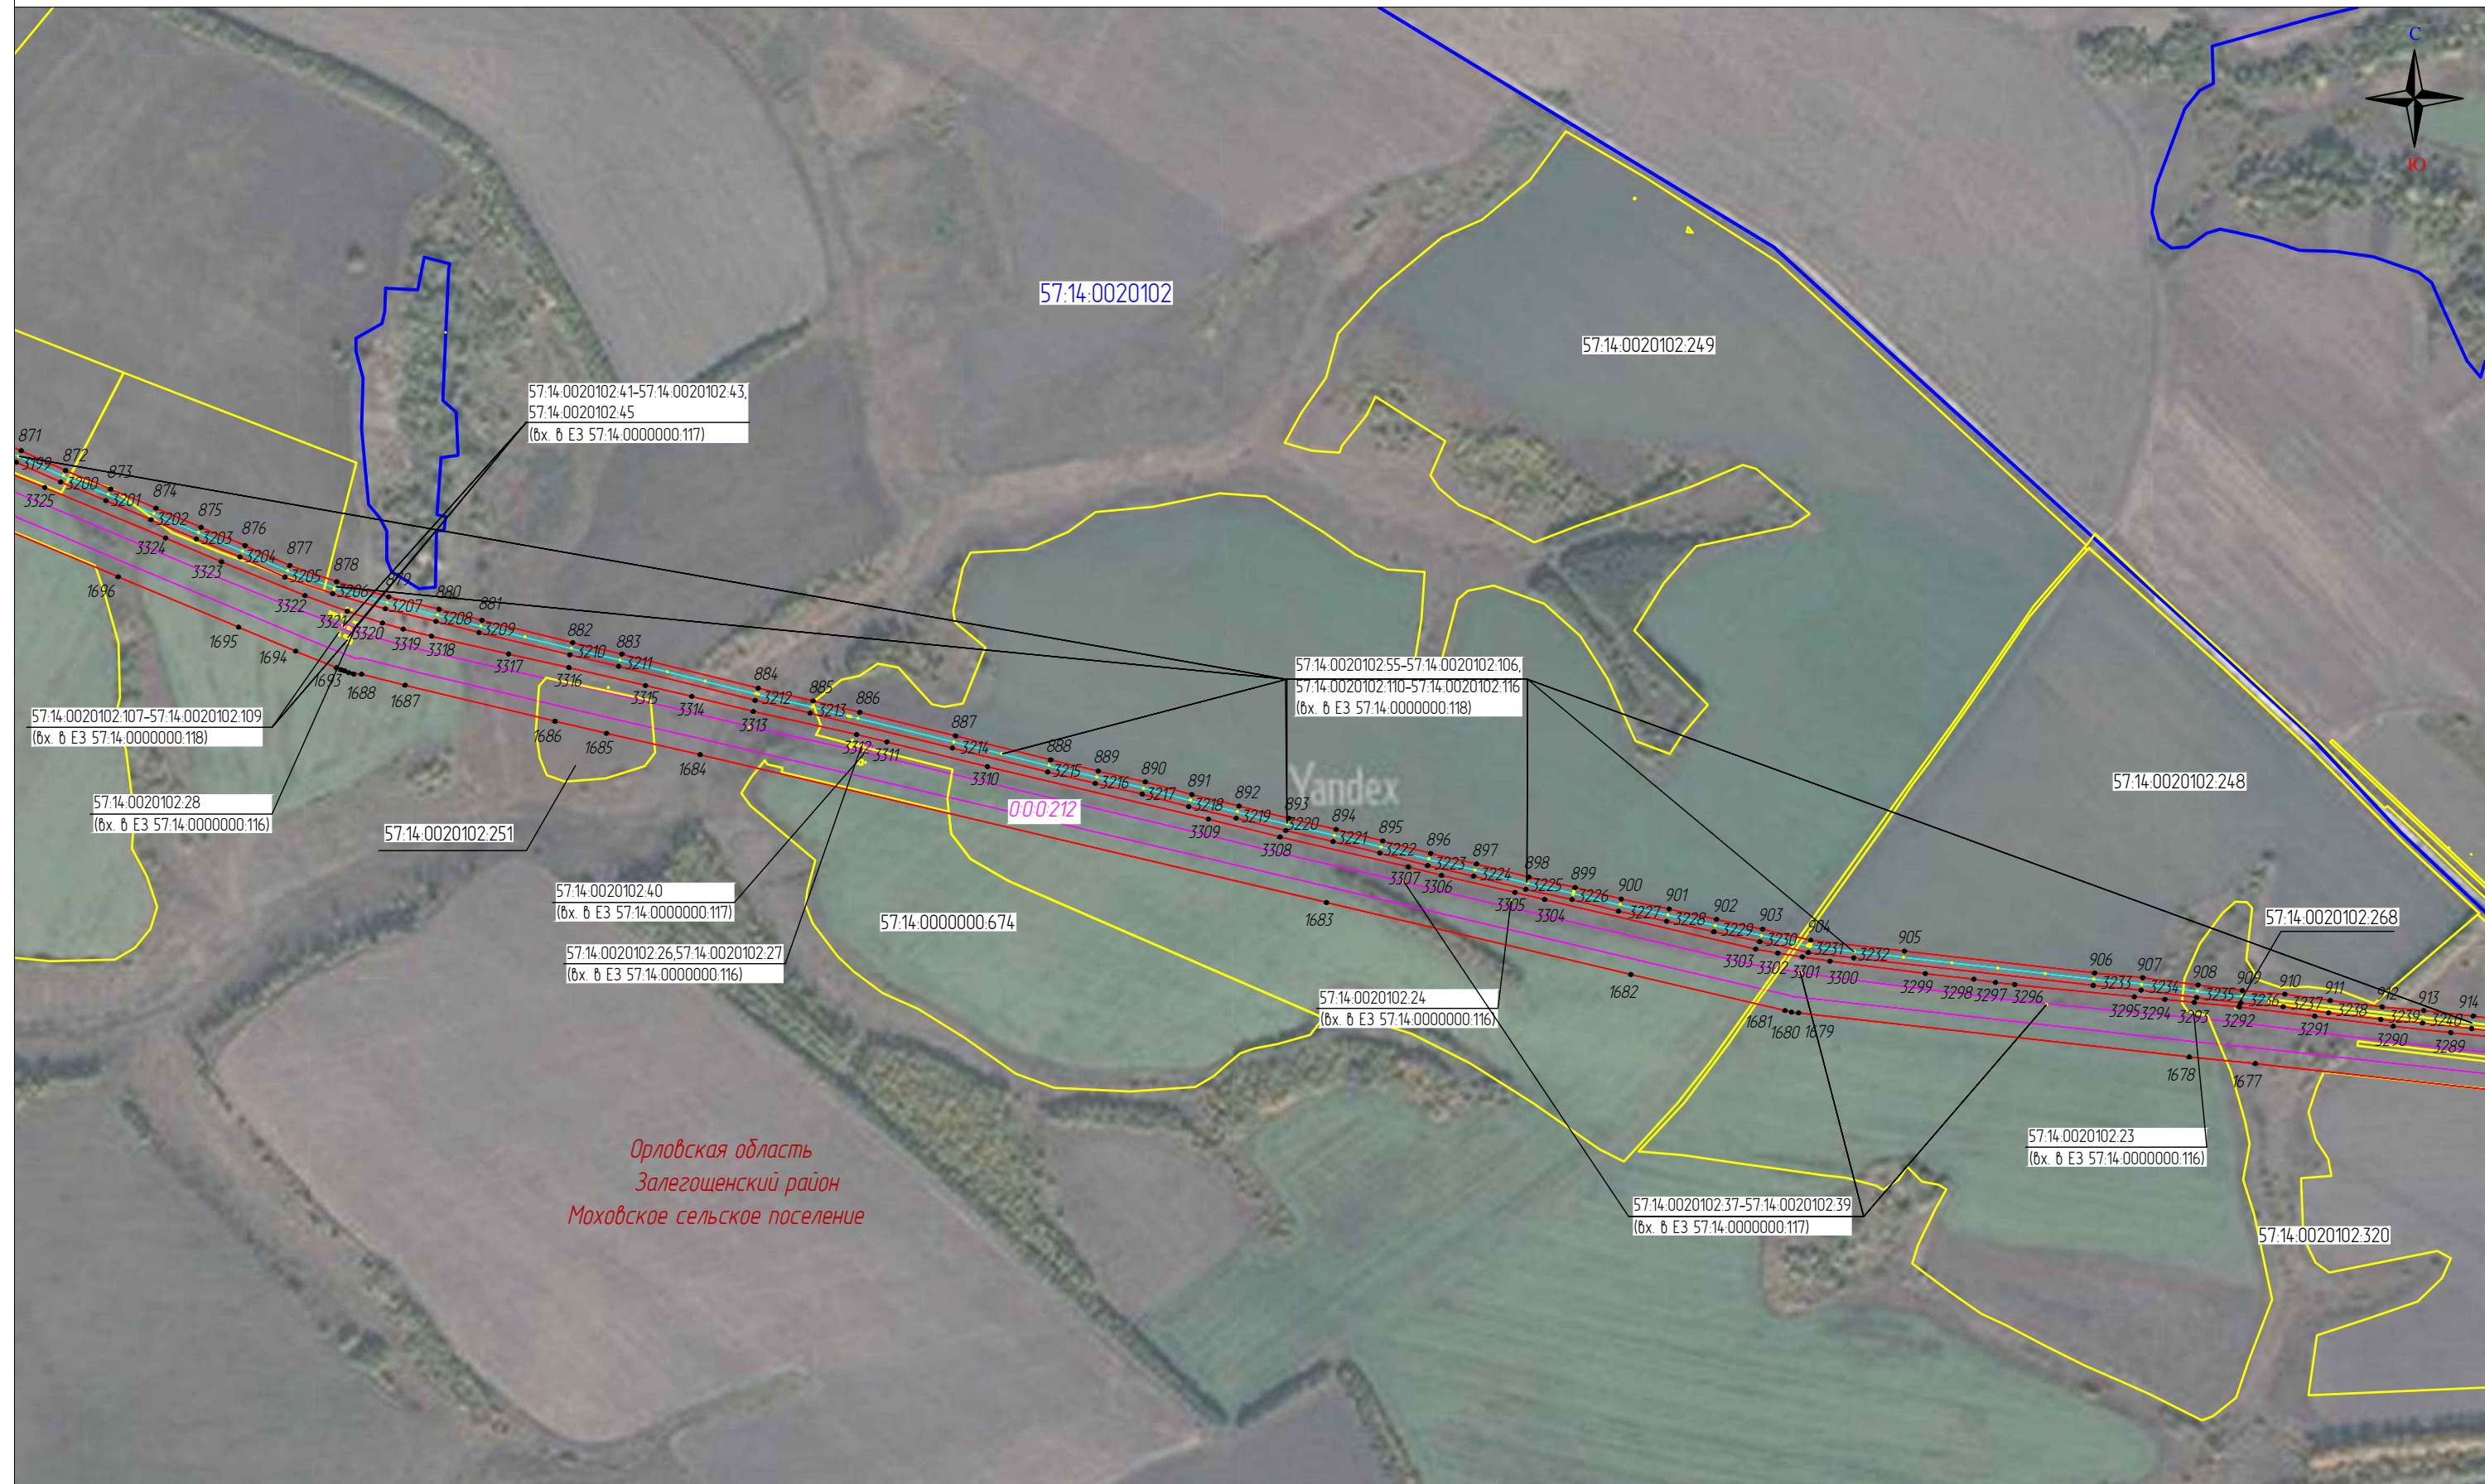

Орловская область
 Залогощенский район
 Моховское сельское поселение

Масштаб 1:10000


Используемые условные знаки и обозначения

Выноска 25

- 111
- проектные границы публичного сервитута и характерные точки
- местоположение инженерного сооружения
- местоположение неотъемлемых технологических частей, входящих в состав ОКС
- 000212
- кадастровый номер инженерного сооружения

- 57:19:0020104:21
- границы и кадастровые номера земельных участков
- 57:19:0020104
- границы и номера кадастровых кварталов
- Верховский р-н
- установленные границы административно-территориальных образований

Схема расположения границ публичного сервитута
«Публичный сервитут для использования земель и земельных участков в целях эксплуатации магистрального нефтепровода федерального значения «Линейное сооружение МН «Дружба».
Реконструкция участка МН «Куйбышев – Унеча 1» Верховье – Аксинино (обход г.Орел) 1011 – 1064 км. Линейная часть МН «Дружба»: Верховье – Аксинино Д1, Аксинино – Унеча Д1, Верховье – Аксинино Д2, Аксинино – Унеча Д2, Унеча – Полоцк Д1, Унеча – Полоцк Д2, Унеча – Мозырь Д1, Унеча – Мозырь Д2»

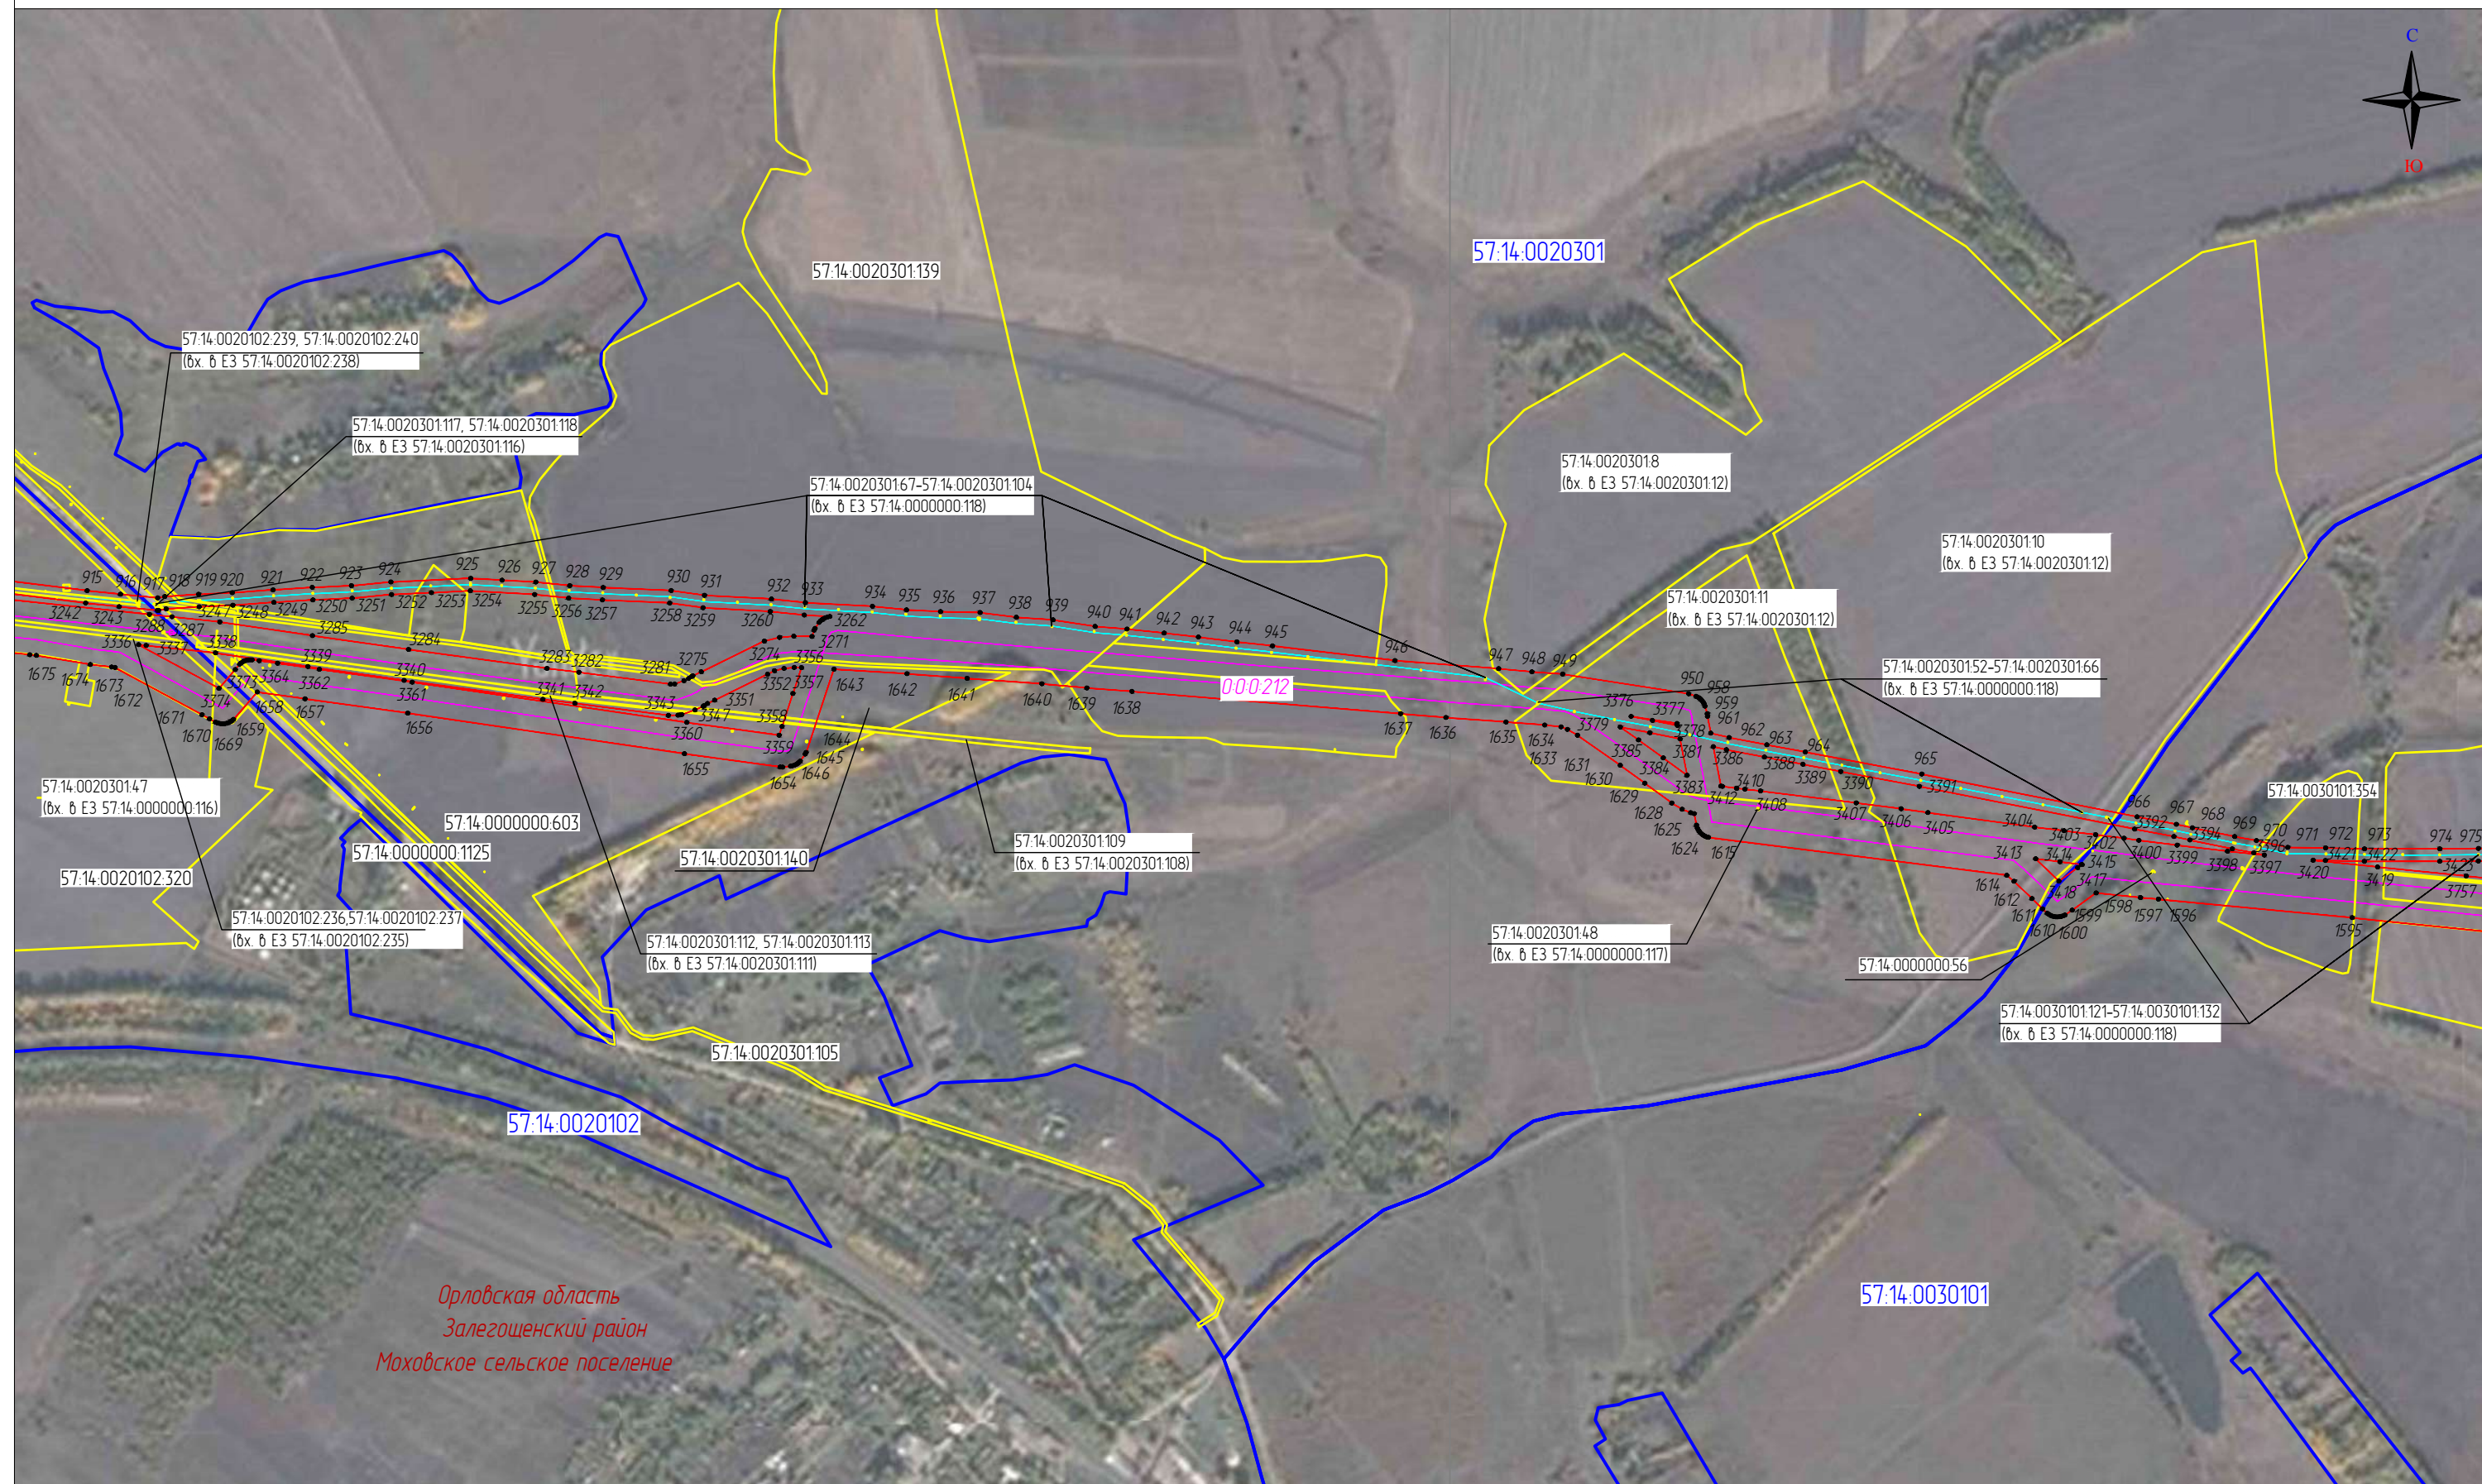

Масштаб 1:10000

Используемые условные знаки и обозначения

Выноска 26

- 111
- проектные границы публичного сервитута и характерные точки
 - местоположение инженерного сооружения
 - местоположение неотъемлемых технологических частей, входящих в состав ОКС
 - 000212 — кадастровый номер инженерного сооружения

- 57:19:0020104.21 — границы и кадастровые номера земельных участков
- 57:19:0020104 — границы и номера кадастровых кварталов
- Верховский р-н — установленные границы административно-территориальных образований

Схема расположения границ публичного сервитута

«Публичный сервитут для использования земель и земельных участков в целях эксплуатации магистрального нефтепровода федерального значения «линейное сооружение МН «Дружба».

Реконструкция участка МН «Куйбышев – Унеча 1» Верховье – Аксиново (обход г.Орел) 1011 – 1064 км. Линейная часть МН «Дружба»: Верховье – Аксиново Д1, Аксиново – Унеча Д1, Верховье – Аксиново Д2, Аксиново – Унеча Д2, Унеча – Полоцк Д1, Унеча – Полоцк Д2, Унеча – Мозырь Д1, Унеча – Мозырь Д2»



Выноска 27

- | | |
|------------------|---|
| 57:19:0020104:21 | - границы и кадастровые номера земельных участков |
| 57:19:0020104 | - границы и номера кадастровых кварталов |
| Верховский р-н | - установленные границы административно-территориальных образований |

«Публичный сервитут для использования земель и земельных участков в целях эксплуатации магистрального нефтепровода федерального значения «линейное сооружение МН «Дружба».
Реконструкция участка МН «Куйбышев – Унеча 1» Верховье – Аксиново (обход г.Орел) 1011 – 1064 км. Линейная часть МН «Дружба»: Верховье – Аксиново Д1, Аксиново – Унеча Д1, Верховье – Аксиново Д2, Аксиново – Унеча Д2, Унеча – Полоцк Д1, Унеча – Полоцк Д2, Унеча – Мозырь Д1, Унеча – Мозырь Д2»



Выноска 28

- 111 – проектные границы публичного сервитута и характерные точки

– местоположение инженерного сооружения

– местоположение неотъемлемых технологических частей, входящих в состав ОКС


000212 – кадастровый номер инженерного сооружения

57:19:0020104:21 – границы и кадастровые номера земельных участков

57:19:0020104 – границы и номера кадастровых кварталов

Верховский р-н – установленные границы административно-территориальных образований

Схема расположения границ публичного сервитута
 «Публичный сервитут для использования земель и земельных участков в целях эксплуатации магистрального нефтепровода федерального значения «Линейное сооружение МН «Дружба».
 Реконструкция участка МН «Куйбышев – Унеча 1» Верховье – Аксинино (обход г.Орел) 1011 – 1064 км. Линейная часть МН «Дружба»: Верховье – Аксинино Д1, Аксинино – Унеча Д1, Верховье – Аксинино Д2, Аксинино – Унеча Д2, Унеча – Полоцк Д1, Унеча – Полоцк Д2, Унеча – Мозырь Д1, Унеча – Мозырь Д2»

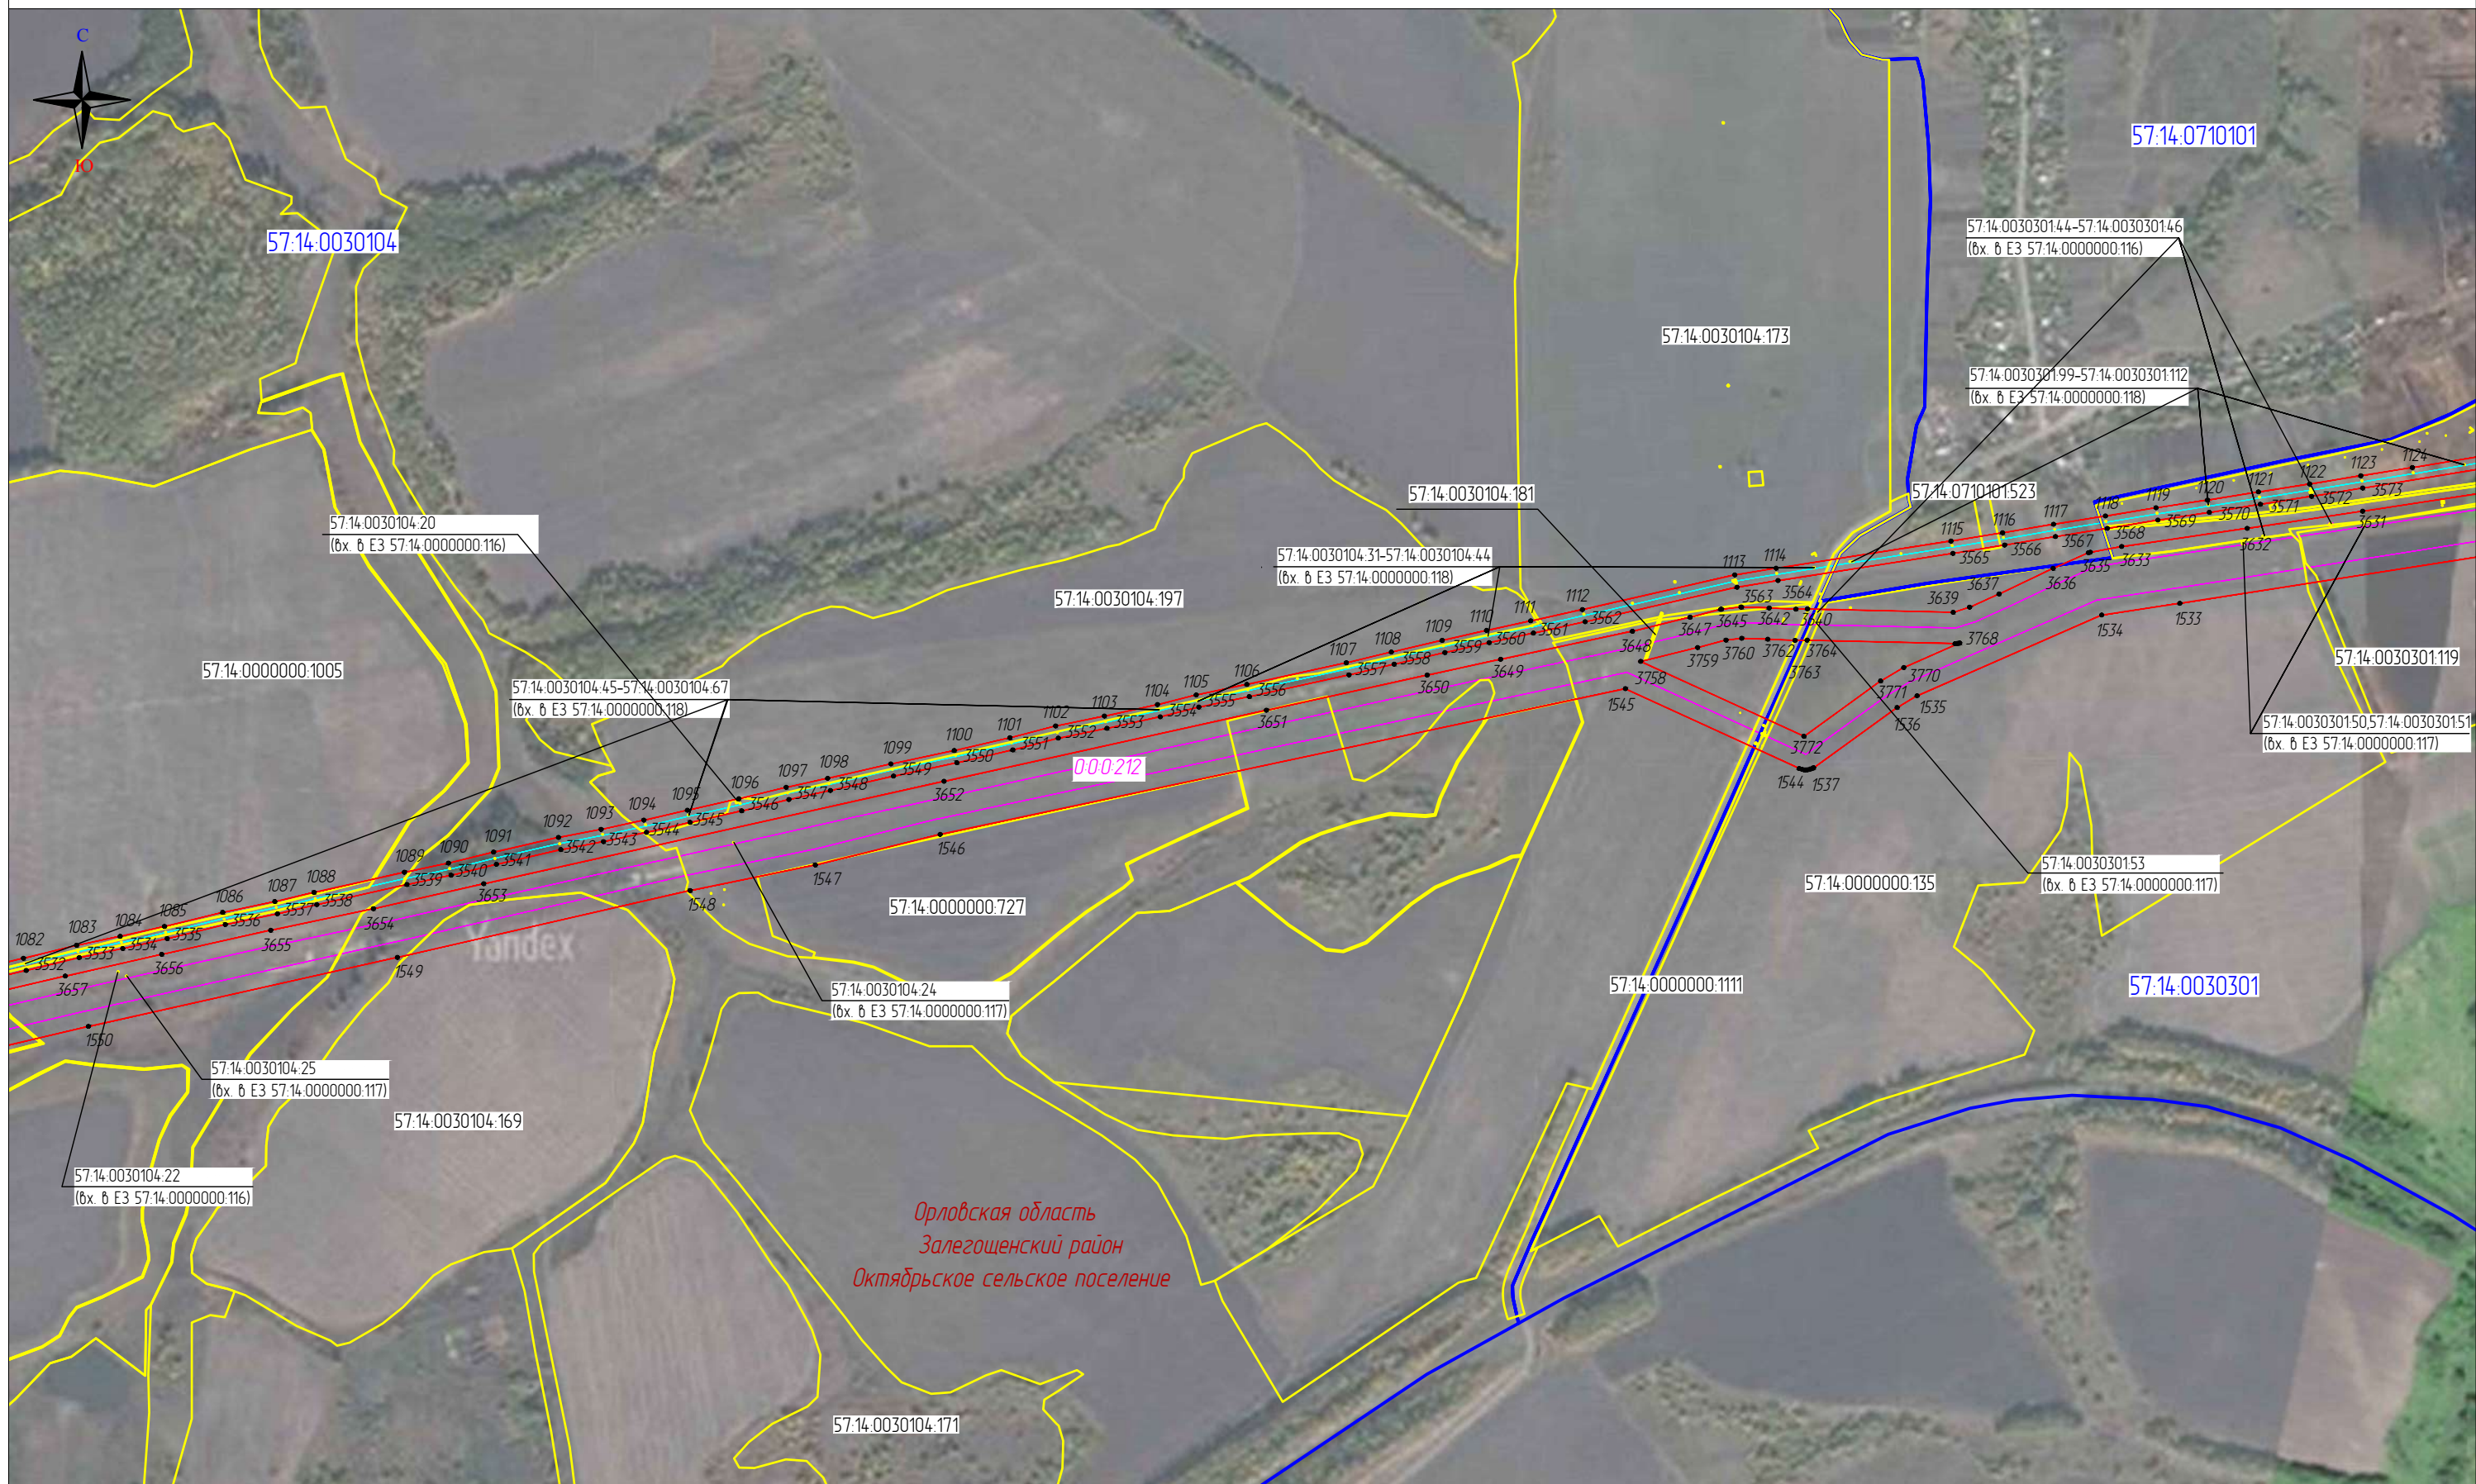

Масштаб 1:10000


Используемые условные знаки и обозначения

Выноска 29

- | | | |
|--------|-----|---|
| | 111 | - проектные границы публичного сервитута и характерные точки |
| | | - местоположение инженерного сооружения |
| | | - местоположение неотъемлемых технологических частей, входящих в состав ОКС |
| 000212 | | - кадастровый номер инженерного сооружения |

- | | | |
|--|------------------|---|
| | 57.19.0020104.21 | - границы и кадастровые номера земельных участков |
| | 57.19.0020104 | - границы и номера кадастровых кварталов |
| | Верховский р-н | - установленные границы административно-территориальных образований |

Схема расположения границ публичного сервитута
 «Публичный сервитут для использования земель и земельных участков в целях эксплуатации магистрального нефтепровода федерального значения «Линейное сооружение МН «Дружба».
 Реконструкция участка МН «Куйбышев – Унеча 1» Верховье – Аксинино (обход г.Орел) 1011 – 1064 км. Линейная часть МН «Дружба»: Верховье – Аксинино Д1, Аксинино – Унеча Д1, Верховье – Аксинино Д2, Аксинино – Унеча Д2, Унеча – Полоцк Д1, Унеча – Полоцк Д2, Унеча – Мозырь Д1, Унеча – Мозырь Д2»

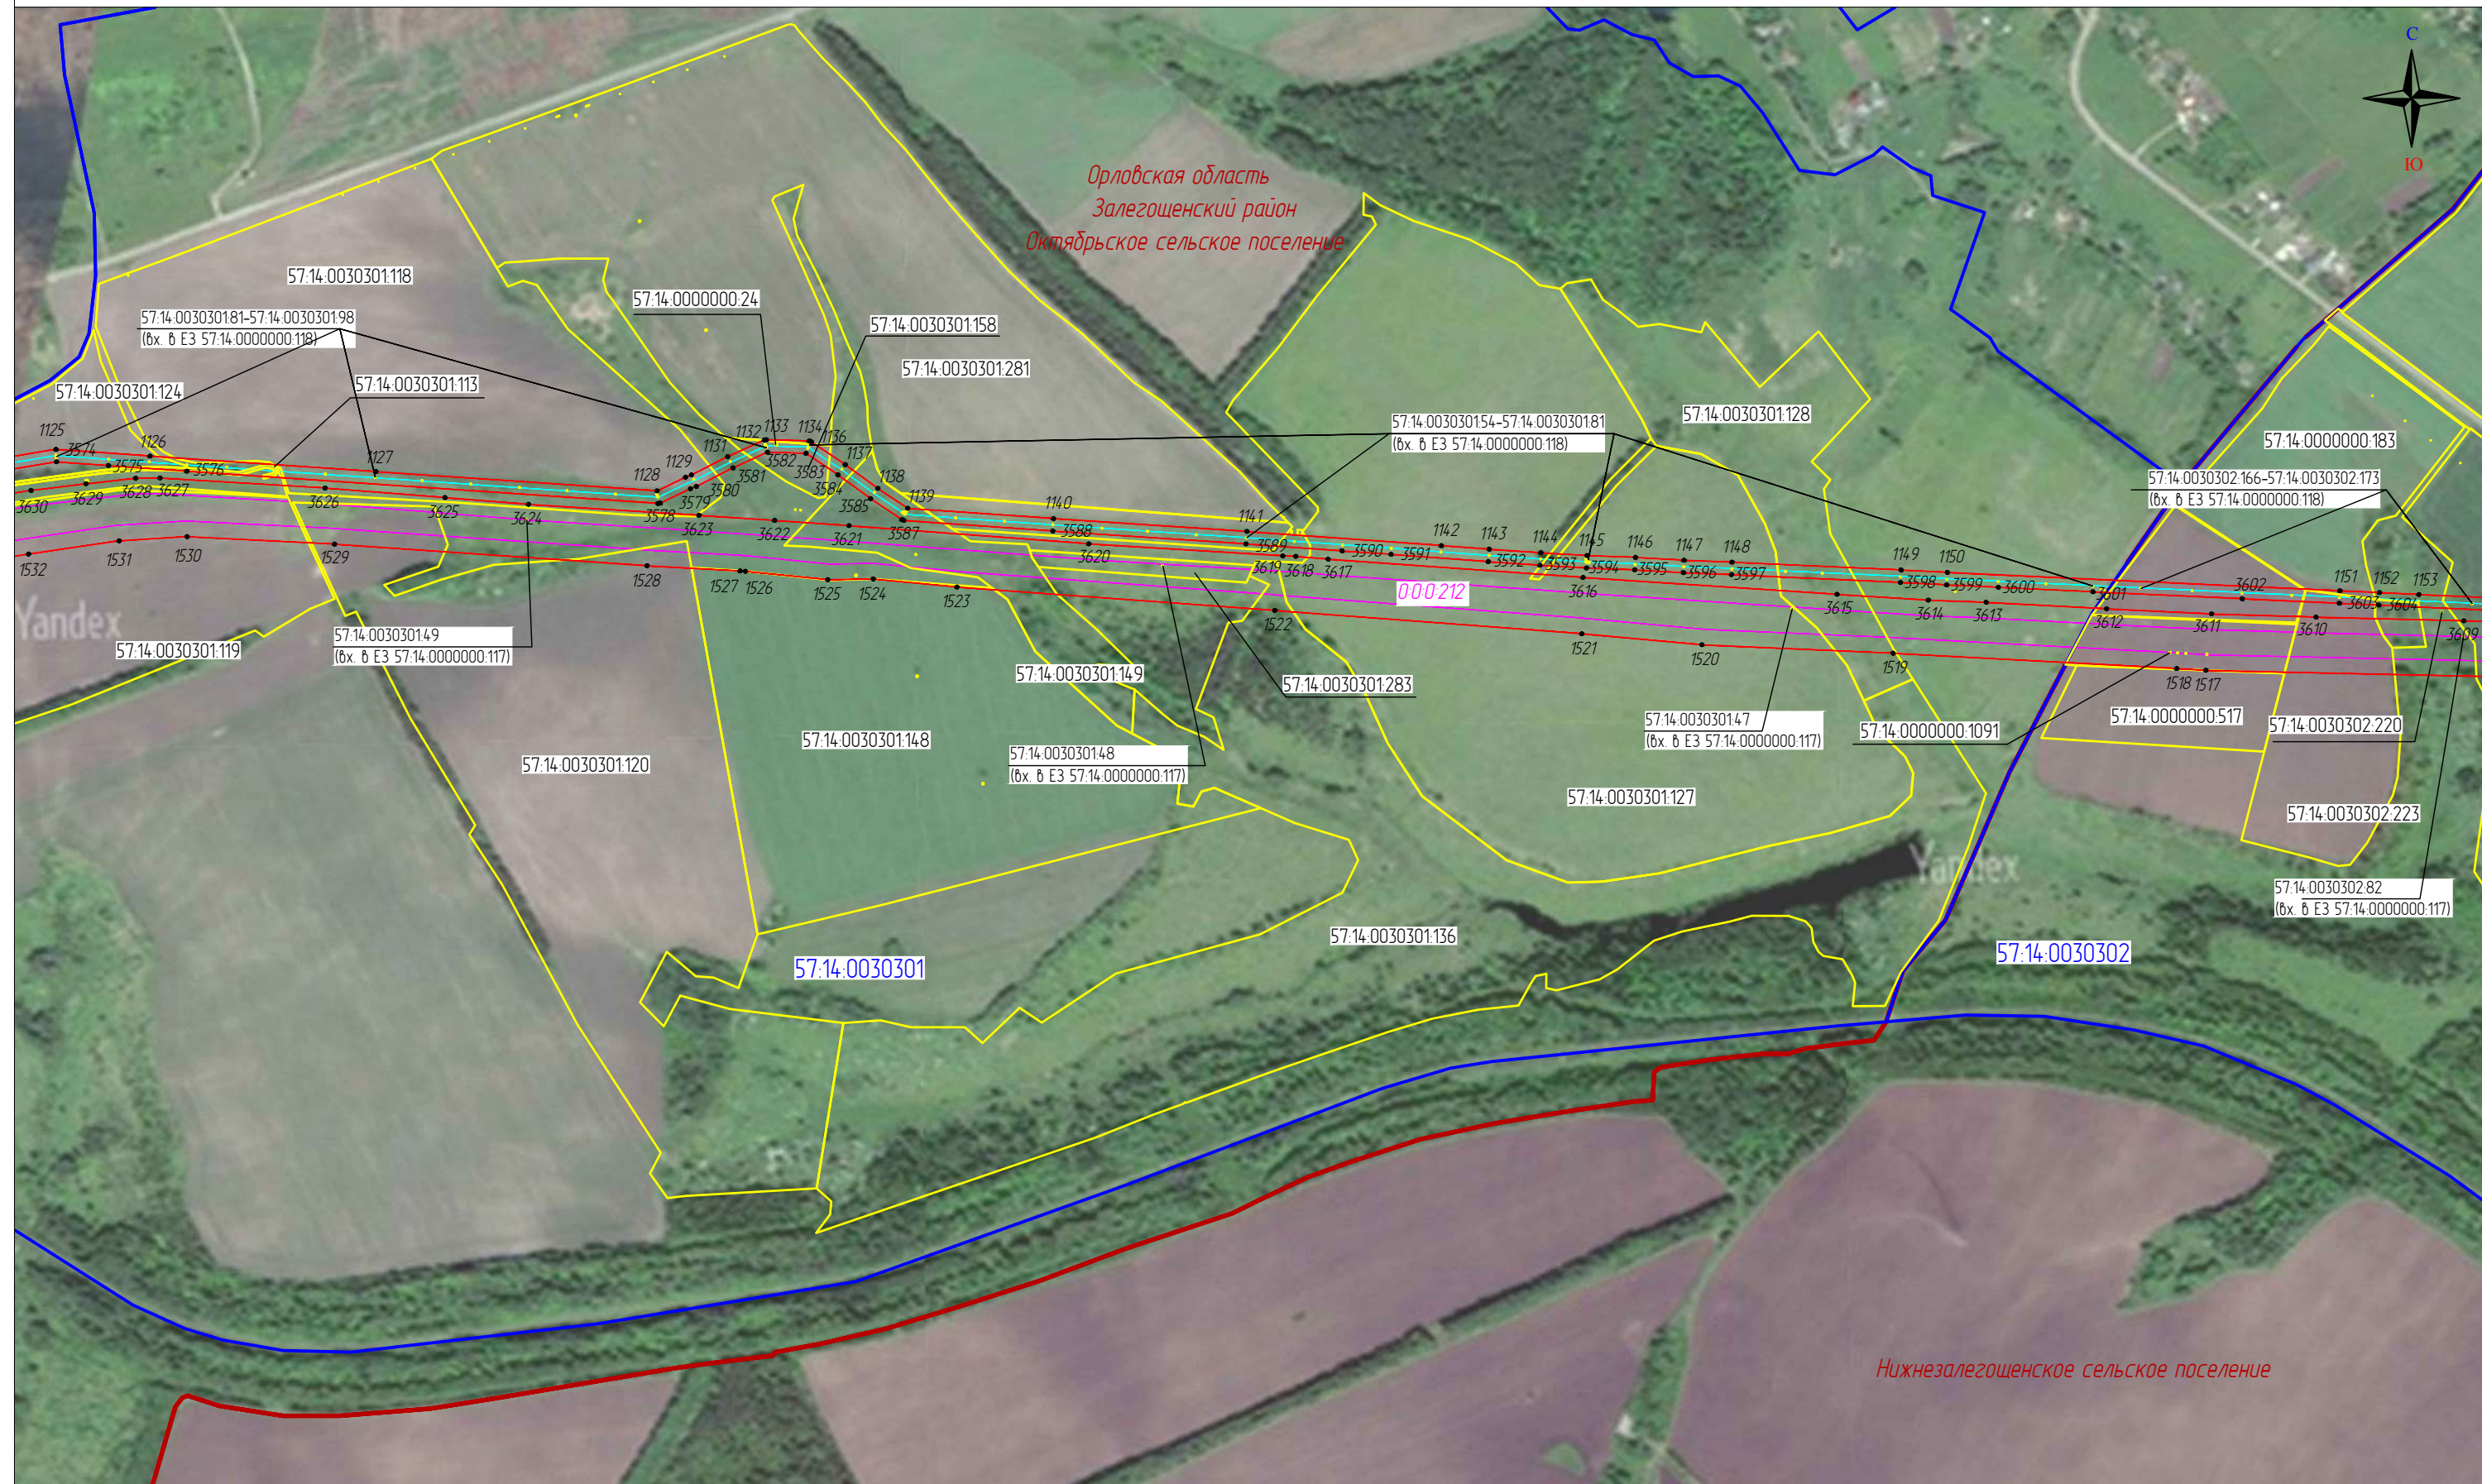

Масштаб 1:10000


Используемые условные знаки и обозначения

Выноска 30

- | | | | |
|--------|---|------------------|---|
| 111 | - проектные границы публичного сервитута и характерные точки | 57.19.0020104.21 | - границы и кадастровые номера земельных участков |
| | - местоположение инженерного сооружения | 57.19.0020104 | - границы и номера кадастровых кварталов |
| | - местоположение неотъемлемых технологических частей, входящих в состав ОКС | Верховский р-н | - установленные границы административно-территориальных образований |
| 000212 | - кадастровый номер инженерного сооружения | | |

Схема расположения границ публичного сервитута

«Публичный сервитут для использования земель и земельных участков в целях эксплуатации магистрального нефтепровода федерального значения «Линейное сооружение МН «Дружба».
Реконструкция участка МН «Куйбышев – Унеча 1» Верховье – Аксиново (обход г.Орел) 1011 – 1064 км. Линейная часть МН «Дружба»: Верховье – Аксиново Д1, Аксиново – Унеча Д1, Верховье – Аксиново Д2, Аксиново – Унеча Д2, Унеча – Полоцк Д1, Унеча – Полоцк Д2, Унеча – Мозырь Д1, Унеча – Мозырь Д2»

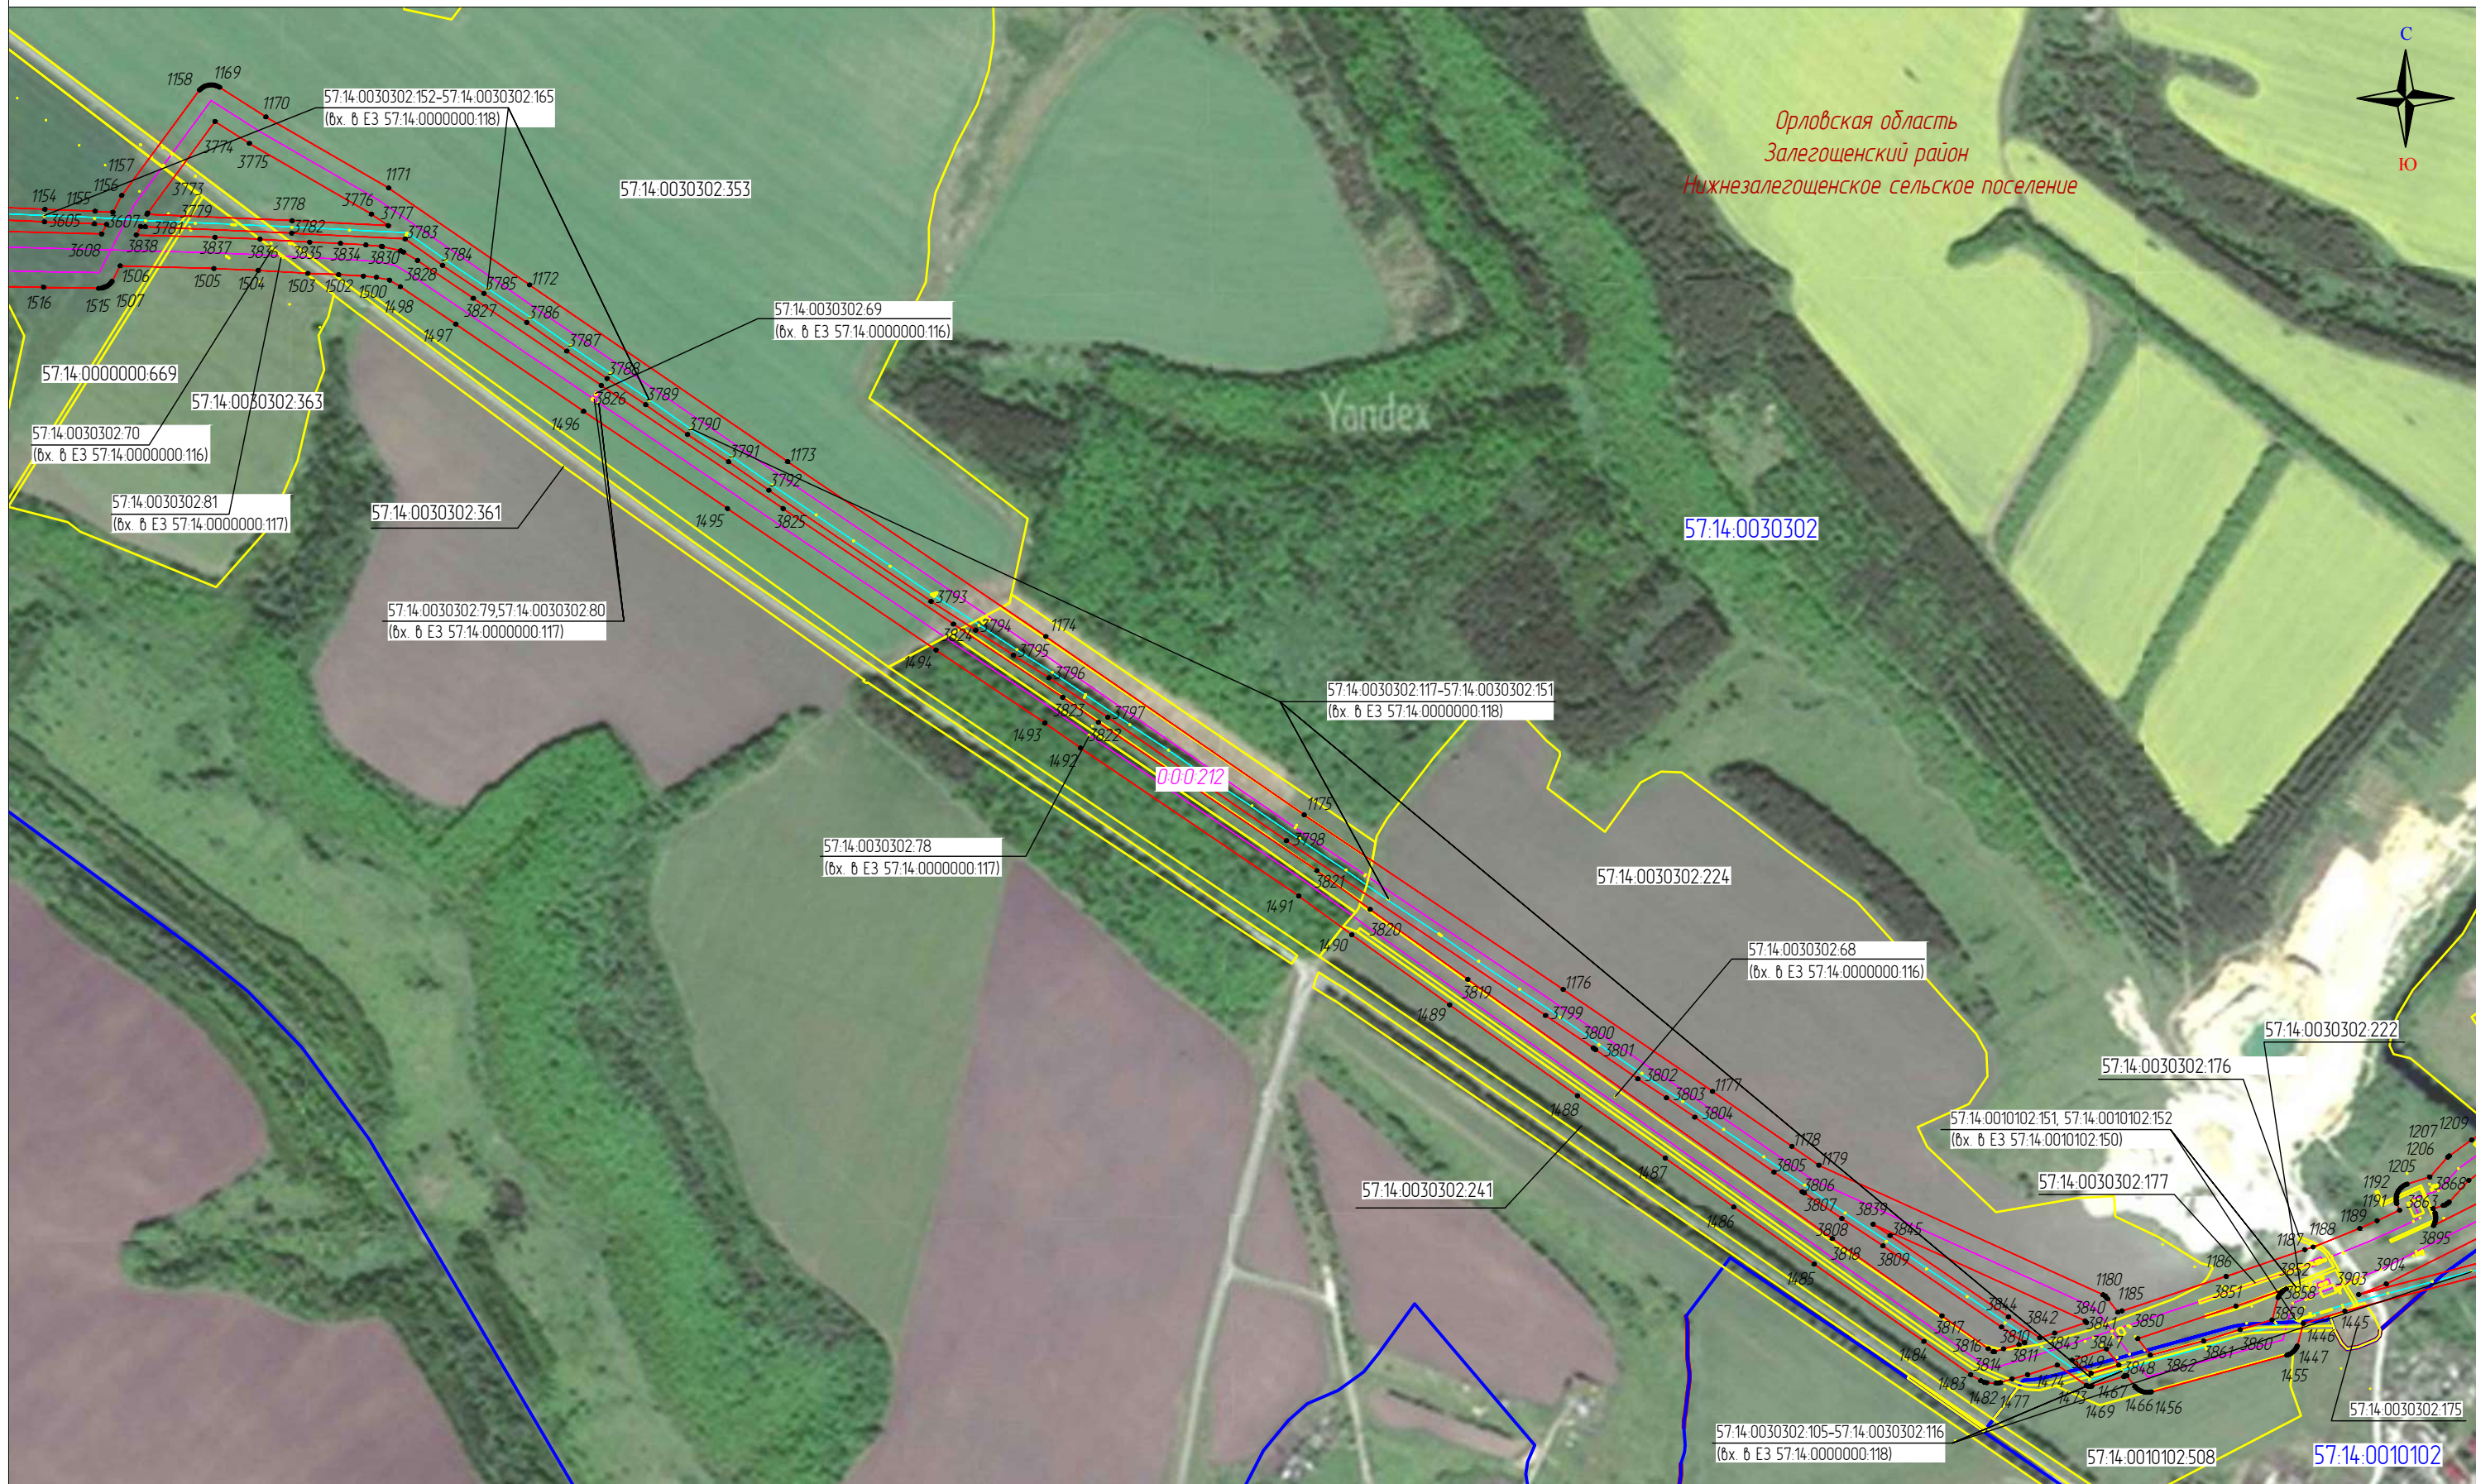

Масштаб 1:10000


Используемые условные знаки и обозначения

Выноска 31

- 111
- проектные границы публичного сервитута и характерные точки
- местоположение инженерного сооружения
- местоположение неотъемлемых технологических частей, входящих в состав ОКС
- 000.212
- кадастровый номер инженерного сооружения

- 57:19:0020104.21
- границы и кадастровые номера земельных участков
- 57:19:0020104
- границы и номера кадастровых кварталов
- Верховский р-н
- установленные границы административно-территориальных образований

Схема расположения границ публичного сервитута «Публичный сервитут для использования земель и земельных участков в целях эксплуатации магистрального нефтепровода федерального значения «Линейное сооружение МН «Дружба». Реконструкция участка МН «Куйбышев - Унеча 1» Верховье - Аксинино (обход г.Орел) 1011 - 1064 км. Линейная часть МН «Дружба»: Верховье - Аксинино Д1, Аксинино - Унеча Д1, Верховье - Аксинино Д2, Аксинино - Унеча Д2, Унеча - Полоцк Д1, Унеча - Полоцк Д2, Унеча - Мозырь Д1, Унеча - Мозырь Д2»

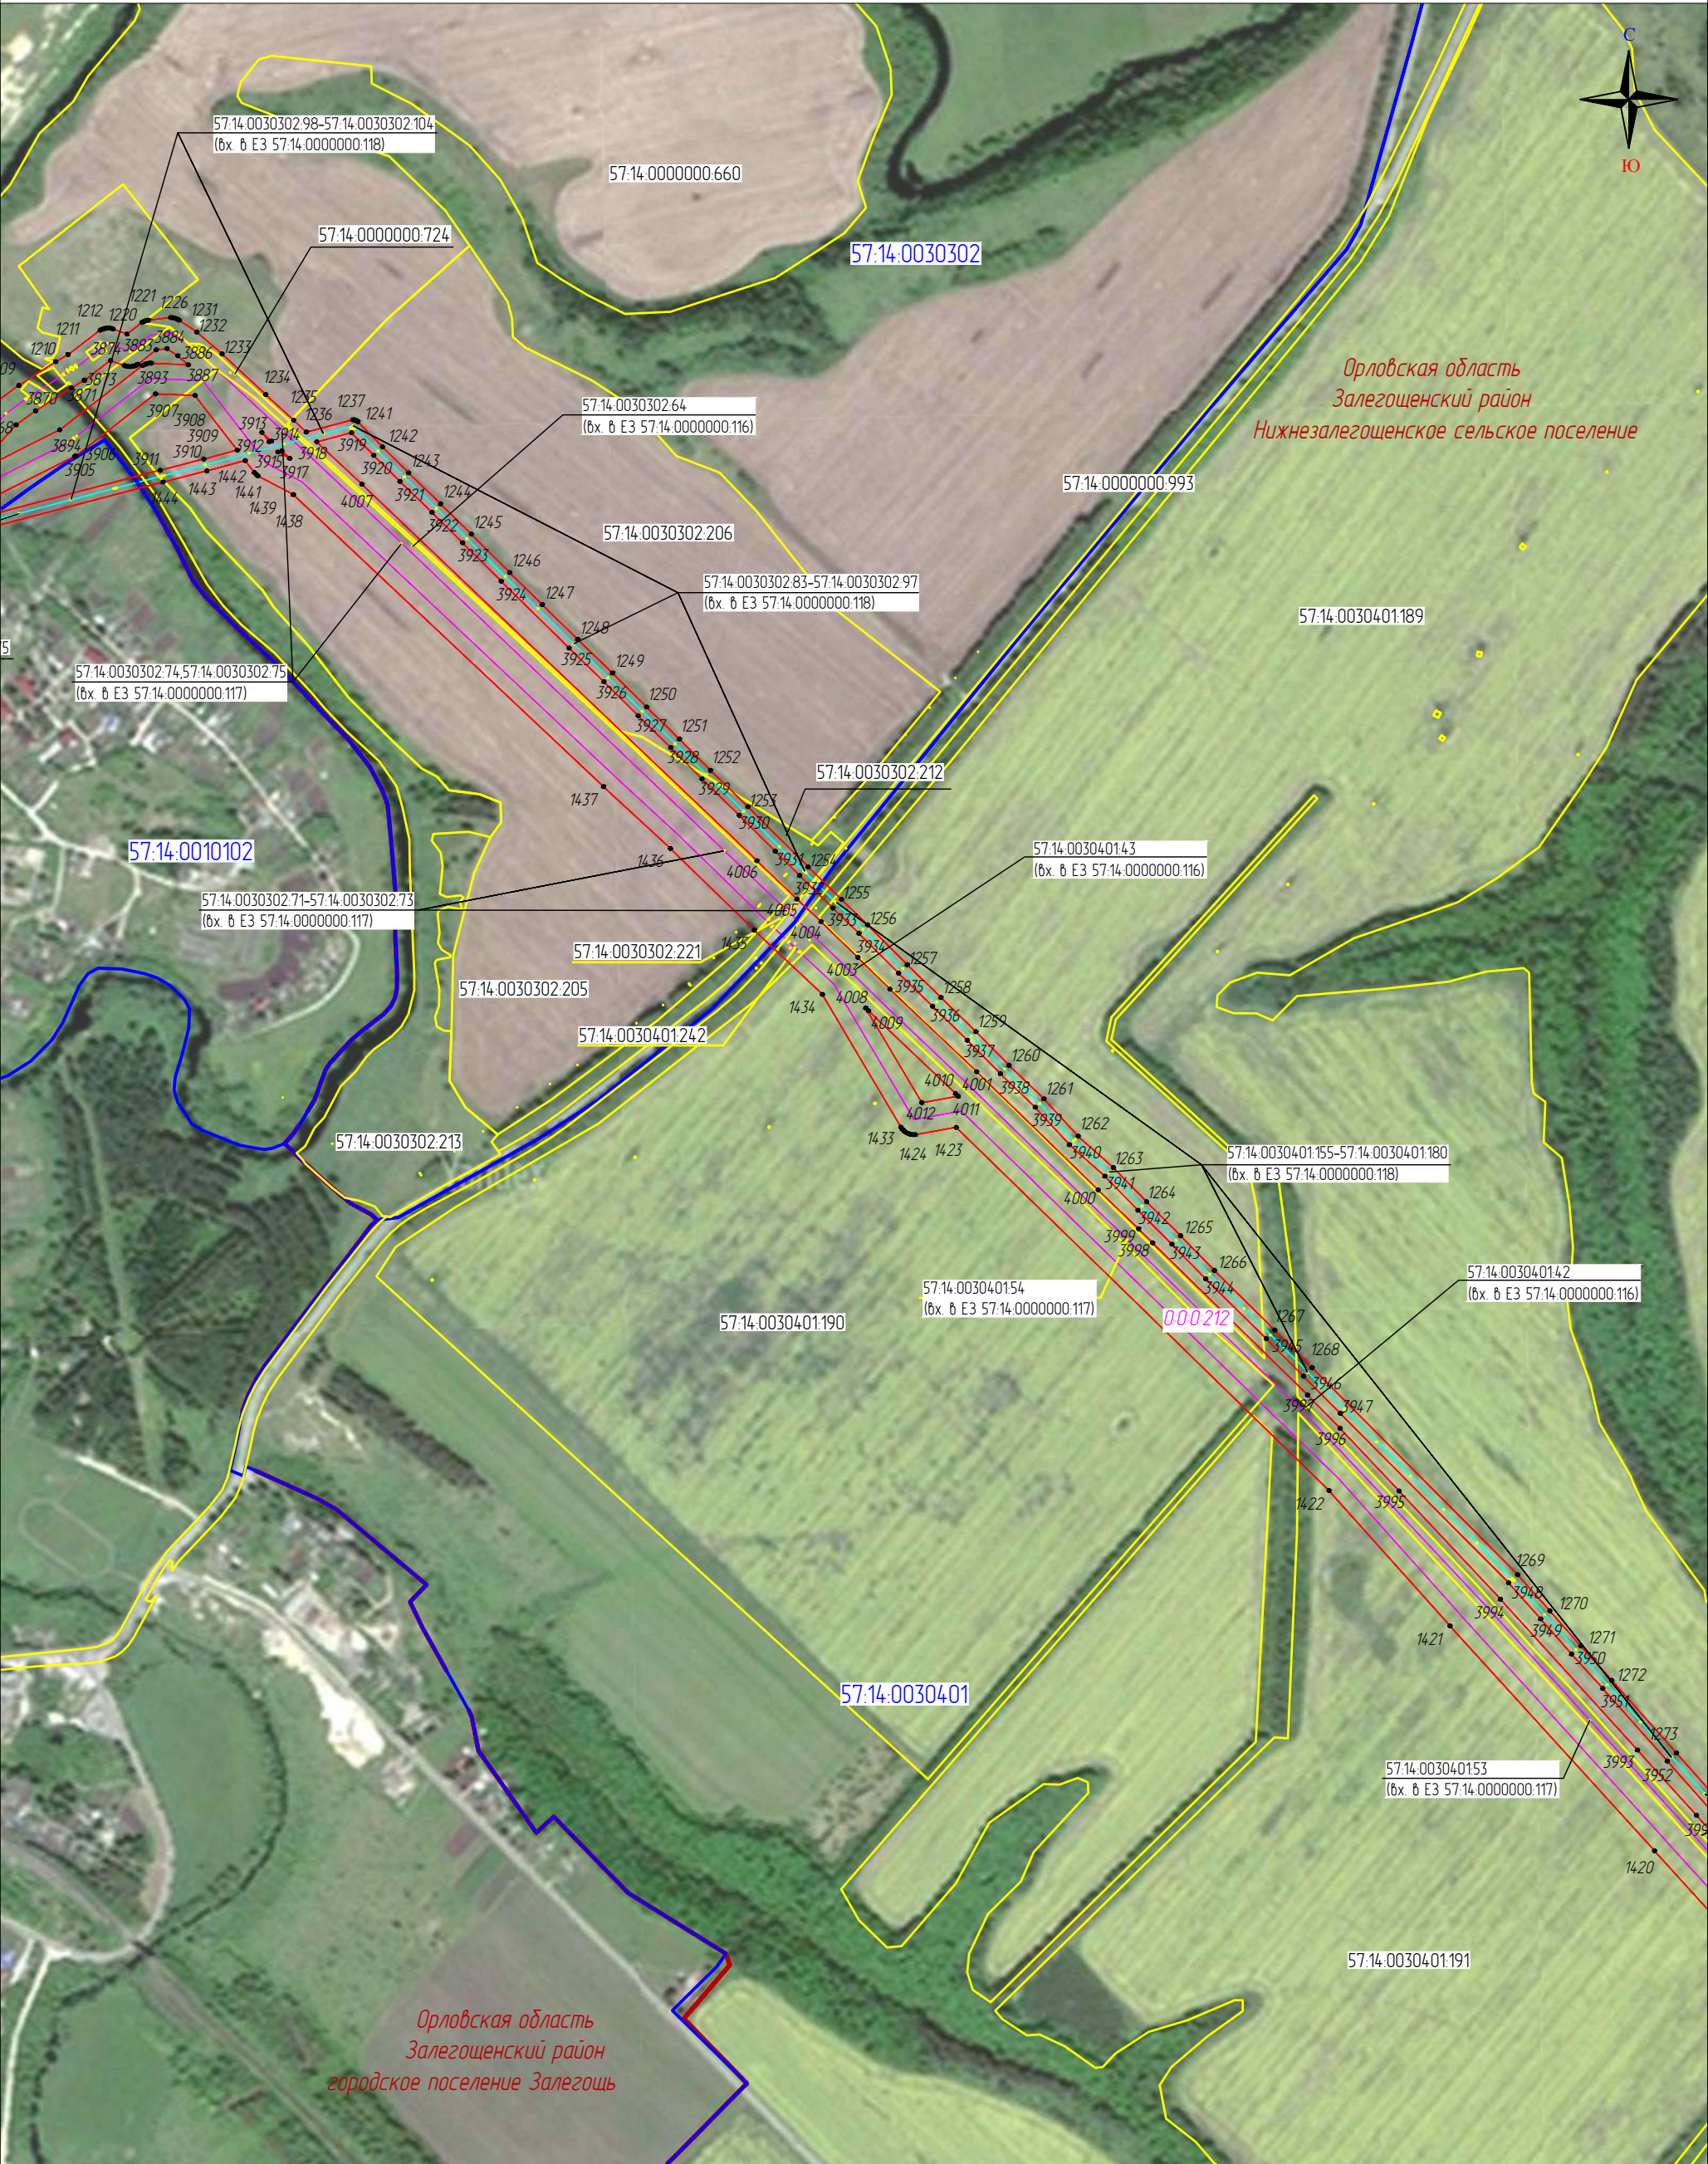

Масштаб 1:10000

Выноска 32

Используемые условные знаки и обозначения

- | | | | |
|--------|---|------------------|---|
| 111 | - проектные границы публичного сервитута и характерные точки | 57:19:0020104.21 | - границы и кадастровые номера земельных участков |
| | - местоположение инженерного сооружения | 57:19:0020104 | - границы и номера кадастровых кварталов |
| | - местоположение неотъемлемых технологических частей, входящих в состав ОКС | Верховский р-н | - установленные границы административно-территориальных образований |
| 000212 | - кадастровый номер инженерного сооружения | | |

Схема расположения границ публичного сервитута
«Публичный сервитут для использования земель и земельных участков в целях эксплуатации магистрального нефтепровода федерального значения «Линейное сооружение МН «Дружба».
Реконструкция участка МН «Куйбышев – Унеча 1» Верховье – Аксинино (обход г.Орел) 1011 – 1064 км. Линейная часть МН «Дружба»: Верховье – Аксинино Д1, Аксинино – Унеча Д1, Верховье – Аксинино Д2, Аксинино – Унеча Д2, Унеча – Полоцк Д1, Унеча – Полоцк Д2, Унеча – Мозырь Д1, Унеча – Мозырь Д2»



Масштаб 1:10000

Используемые условные знаки и обозначения

Выноска 33

- | | |
|--------|---|
| 111 | - проектные границы публичного сервитута и характерные точки |
| | - местоположение инженерного сооружения |
| | - местоположение неотъемлемых технологических частей, входящих в состав ОКС |
| 000212 | - кадастровый номер инженерного сооружения |

- | | |
|------------------|---|
| 57:19:0020104:21 | - границы и кадастровые номера земельных участков |
| 57:19:0020104 | - границы и номера кадастровых кварталов |
| Верховский р-н | - установленные границы административно-территориальных образований |

Схема расположения границ публичного сервитута
 «Публичный сервитут для использования земель и земельных участков в целях эксплуатации магистрального нефтепровода федерального значения «Линейное сооружение МН «Дружба».
 Реконструкция участка МН «Куйбышев – Унеча 1» Верховье – Аксинино (обход г.Орел) 1011 – 1064 км. Линейная часть МН «Дружба»: Верховье – Аксинино Д1, Аксинино – Унеча Д1, Верховье – Аксинино Д2, Аксинино – Унеча Д2, Унеча – Полоцк Д1, Унеча – Полоцк Д2, Унеча – Мозырь Д1, Унеча – Мозырь Д2»



Масштаб 1:10000

Используемые условные знаки и обозначения

Выноска 34

- | | |
|--|--|
| <p>111</p> <p>— проектные границы публичного сервитута и характерные точки</p> <p>— местоположение инженерного сооружения</p> <p>— местоположение неотъемлемых технологических частей, входящих в состав ОКС</p> <p>000212</p> <p>— кадастровый номер инженерного сооружения</p> | <p>57.19.0020104.21</p> <p>— границы и кадастровые номера земельных участков</p> <p>57.19.0020104</p> <p>— границы и номера кадастровых кварталов</p> <p>Верховский р-н</p> <p>— установленные границы административно-территориальных образований</p> |
|--|--|