

ОПИСАНИЕ МЕСТОПОЛОЖЕНИЯ ГРАНИЦ

Публичный сервитут для использования земель и земельных участков в целях эксплуатации магистрального нефтепродуктопровода федерального значения "Сооружение"
(наименование объекта, местоположение границ которого описано (далее-объект))

Раздел 1

Сведения об объекте		
№ п/п	Характеристики объекта	Значение характеристики
1	2	3
1	Местоположение объекта	Российская Федерация, Орловская область, городской округ город Орел, Орловский муниципальный округ, поселок Лесной, деревня Малая Булгакова, деревня Лунёво, деревня Казначеево, деревня Становое, Мценский район, Отрадинское сельское поселение, Воинское сельское поселение, деревня Болотово, деревня Каменево, деревня Первый Воин, Подмокринское сельское поселение, Подберёзовское сельское поселение, деревня Студенец, деревня Холодково, Спасско-Лутовиновское сельское поселение
2	Площадь объекта +/- величина погрешности определения площади (Р+/- Дельта Р), м2	3120493 ± 618
3	Иные характеристики объекта	Публичный сервитут на срок 49 лет для использования земель и земельных участков в целях эксплуатации магистрального нефтепродуктопровода федерального значения "Сооружение". Владелец публичного сервитута: АО "Транснефть - Верхняя Волга", ОГРН 1025203014748; ИНН 5260900725/КПП 526001001. Юридический адрес: 603006, г. Нижний Новгород, пер. Гранитный, д.4/1, Тел/факс: +7 (831) 438-22-00 / (831) 438-22-05, referent@tvv.transneft.ru. Срок публичного сервитута 49 лет.

Раздел 2

Сведения о местоположении границ объекта					
1. Система координат			МСК-57, зона 1		
2. Сведения о характерных точках границ объекта					
Обозначение характерных точек границы	Координаты, м		Метод определения координат характерной точки	Средняя квадратическая погрешность положения характерной точки (Mt), м	Описание закрепления точки на местности (при наличии)
	X	Y			
1	2	3	4	5	6
1	366935.77	1293494.72	Аналитический метод	(Mt)=0.10	-
2	366938.45	1293501.05	Аналитический метод	(Mt)=0.10	-
3	366946.74	1293519.86	Аналитический метод	(Mt)=0.10	-
4	366950.91	1293531.32	Аналитический метод	(Mt)=0.10	-
5	366951.51	1293534.26	Аналитический метод	(Mt)=0.10	-
6	366951.75	1293537.25	Аналитический метод	(Mt)=0.10	-
7	366951.62	1293540.25	Аналитический метод	(Mt)=0.10	-
8	366950.72	1293546.75	Аналитический метод	(Mt)=0.10	-
9	366951.78	1293608.53	Аналитический метод	(Mt)=0.10	-
10	366950.91	1293632.48	Аналитический метод	(Mt)=0.10	-
11	366936.12	1293773.31	Аналитический метод	(Mt)=0.10	-
12	366919.99	1293936.70	Аналитический метод	(Mt)=0.10	-
13	366905.74	1294103.85	Аналитический метод	(Mt)=0.10	-
14	366896.60	1294253.64	Аналитический метод	(Mt)=0.10	-
15	366880.84	1294403.89	Аналитический метод	(Mt)=0.10	-
16	366879.50	1294408.18	Аналитический метод	(Mt)=0.10	-
17	366878.01	1294411.34	Аналитический метод	(Mt)=0.10	-
18	366868.86	1294426.94	Аналитический метод	(Mt)=0.10	-
19	366864.85	1294432.01	Аналитический метод	(Mt)=0.10	-
20	366861.21	1294435.42	Аналитический метод	(Mt)=0.10	-
21	366851.43	1294442.67	Аналитический метод	(Mt)=0.10	-

22	366704.75	1294528.67	Аналитический метод	(Mt)=0.10	-
23	366559.49	1294616.37	Аналитический метод	(Mt)=0.10	-
24	366293.56	1294793.01	Аналитический метод	(Mt)=0.10	-
25	365971.77	1295003.42	Аналитический метод	(Mt)=0.10	-
26	365829.08	1295102.36	Аналитический метод	(Mt)=0.10	-
27	365381.76	1295384.52	Аналитический метод	(Mt)=0.10	-
28	365357.62	1295401.75	Аналитический метод	(Mt)=0.10	-
29	365344.81	1295411.66	Аналитический метод	(Mt)=0.10	-
30	365306.53	1295482.75	Аналитический метод	(Mt)=0.10	-
31	365199.98	1295724.55	Аналитический метод	(Mt)=0.10	-
32	365055.29	1296041.48	Аналитический метод	(Mt)=0.10	-
33	365027.47	1296086.28	Аналитический метод	(Mt)=0.10	-
34	365025.50	1296088.54	Аналитический метод	(Mt)=0.10	-
35	365023.27	1296090.54	Аналитический метод	(Mt)=0.10	-
36	364981.20	1296123.92	Аналитический метод	(Mt)=0.10	-
37	364863.85	1296206.88	Аналитический метод	(Mt)=0.10	-
38	364744.78	1296351.67	Аналитический метод	(Mt)=0.10	-
39	364702.50	1296408.61	Аналитический метод	(Mt)=0.10	-
40	364591.36	1296597.05	Аналитический метод	(Mt)=0.10	-
41	364548.46	1296689.03	Аналитический метод	(Mt)=0.10	-
42	364521.24	1296752.52	Аналитический метод	(Mt)=0.10	-
43	364522.76	1296807.02	Аналитический метод	(Mt)=0.10	-
44	364661.30	1297246.76	Аналитический метод	(Mt)=0.10	-
45	364661.89	1297249.70	Аналитический метод	(Mt)=0.10	-
46	364719.77	1297664.59	Аналитический метод	(Mt)=0.10	-
47	364747.35	1297997.78	Аналитический метод	(Mt)=0.10	-
48	364790.37	1298547.70	Аналитический метод	(Mt)=0.10	-
49	364845.08	1299070.55	Аналитический метод	(Mt)=0.10	-
50	364877.17	1299374.79	Аналитический метод	(Mt)=0.10	-

51	364899.65	1299626.42	Аналитический метод	(Mt)=0.10	-
52	364900.61	1299893.63	Аналитический метод	(Mt)=0.10	-
53	364884.74	1300090.75	Аналитический метод	(Mt)=0.10	-
54	364865.11	1300262.53	Аналитический метод	(Mt)=0.10	-
55	364842.55	1300457.63	Аналитический метод	(Mt)=0.10	-
56	364796.54	1300894.33	Аналитический метод	(Mt)=0.10	-
57	364765.32	1301284.94	Аналитический метод	(Mt)=0.10	-
58	364746.57	1301528.30	Аналитический метод	(Mt)=0.10	-
59	364720.26	1301909.99	Аналитический метод	(Mt)=0.10	-
60	364753.98	1301975.59	Аналитический метод	(Mt)=0.10	-
61	365012.62	1302168.94	Аналитический метод	(Mt)=0.10	-
62	365043.26	1302189.47	Аналитический метод	(Mt)=0.10	-
63	365161.28	1302289.74	Аналитический метод	(Mt)=0.10	-
64	365496.68	1302605.97	Аналитический метод	(Mt)=0.10	-
65	366007.64	1302817.56	Аналитический метод	(Mt)=0.10	-
66	366491.11	1302946.80	Аналитический метод	(Mt)=0.10	-
67	366877.57	1303036.74	Аналитический метод	(Mt)=0.10	-
68	366882.34	1303038.83	Аналитический метод	(Mt)=0.10	-
69	366884.93	1303040.34	Аналитический метод	(Mt)=0.10	-
70	366887.32	1303042.16	Аналитический метод	(Mt)=0.10	-
71	366890.41	1303045.16	Аналитический метод	(Mt)=0.10	-
72	366892.43	1303047.46	Аналитический метод	(Mt)=0.10	-
73	366894.13	1303049.93	Аналитический метод	(Mt)=0.10	-
74	366896.11	1303053.77	Аналитический метод	(Mt)=0.10	-
75	366897.40	1303056.87	Аналитический метод	(Mt)=0.10	-
76	366898.37	1303060.74	Аналитический метод	(Mt)=0.10	-
77	366898.95	1303065.56	Аналитический метод	(Mt)=0.10	-
78	366898.89	1303069.55	Аналитический метод	(Mt)=0.10	-
79	366897.28	1303084.34	Аналитический метод	(Mt)=0.10	-

80	366896.60	1303087.10	Аналитический метод	(Mt)=0.10	-
81	366893.88	1303096.59	Аналитический метод	(Mt)=0.10	-
82	367121.79	1303155.23	Аналитический метод	(Mt)=0.10	-
83	367266.93	1303212.10	Аналитический метод	(Mt)=0.10	-
84	367562.64	1303264.68	Аналитический метод	(Mt)=0.10	-
85	367565.80	1303265.66	Аналитический метод	(Mt)=0.10	-
86	367568.56	1303266.78	Аналитический метод	(Mt)=0.10	-
87	367789.05	1303369.16	Аналитический метод	(Mt)=0.10	-
88	368139.93	1303443.06	Аналитический метод	(Mt)=0.10	-
89	368428.05	1303399.41	Аналитический метод	(Mt)=0.10	-
90	368551.29	1303341.92	Аналитический метод	(Mt)=0.10	-
91	368555.84	1303340.52	Аналитический метод	(Mt)=0.10	-
92	368558.80	1303340.03	Аналитический метод	(Mt)=0.10	-
93	368563.77	1303339.66	Аналитический метод	(Mt)=0.10	-
94	369903.09	1303348.71	Аналитический метод	(Mt)=0.10	-
95	369921.80	1303315.76	Аналитический метод	(Mt)=0.10	-
96	369924.11	1303312.74	Аналитический метод	(Mt)=0.10	-
97	369926.19	1303310.58	Аналитический метод	(Mt)=0.10	-
98	369928.86	1303308.38	Аналитический метод	(Mt)=0.10	-
99	369931.73	1303306.44	Аналитический метод	(Mt)=0.10	-
100	369934.41	1303305.10	Аналитический метод	(Mt)=0.10	-
101	369938.10	1303303.72	Аналитический метод	(Mt)=0.10	-
102	369941.01	1303303.00	Аналитический метод	(Mt)=0.10	-
103	369944.89	1303302.52	Аналитический метод	(Mt)=0.10	-
104	369947.89	1303302.46	Аналитический метод	(Mt)=0.10	-
105	369960.74	1303302.97	Аналитический метод	(Mt)=0.10	-
106	370407.68	1303332.04	Аналитический метод	(Mt)=0.10	-
107	370546.69	1303331.57	Аналитический метод	(Mt)=0.10	-
108	370644.99	1303340.60	Аналитический метод	(Mt)=0.10	-

109	370647.90	1303341.32	Аналитический метод	(Mt)=0.10	-
110	370650.71	1303342.39	Аналитический метод	(Mt)=0.10	-
111	370653.36	1303343.78	Аналитический метод	(Mt)=0.10	-
112	370655.83	1303345.48	Аналитический метод	(Mt)=0.10	-
113	370691.60	1303373.65	Аналитический метод	(Mt)=0.10	-
114	370706.35	1303388.37	Аналитический метод	(Mt)=0.10	-
115	370724.72	1303408.09	Аналитический метод	(Mt)=0.10	-
116	370824.55	1303511.07	Аналитический метод	(Mt)=0.10	-
117	370971.02	1303663.25	Аналитический метод	(Mt)=0.10	-
118	371115.80	1303802.20	Аналитический метод	(Mt)=0.10	-
119	371320.55	1303910.68	Аналитический метод	(Mt)=0.10	-
120	371347.68	1303923.54	Аналитический метод	(Mt)=0.10	-
121	371775.23	1304124.13	Аналитический метод	(Mt)=0.10	-
122	371787.85	1304127.06	Аналитический метод	(Mt)=0.10	-
123	371807.97	1304122.52	Аналитический метод	(Mt)=0.10	-
124	372083.87	1304040.99	Аналитический метод	(Mt)=0.10	-
125	372146.98	1304028.05	Аналитический метод	(Mt)=0.10	-
126	372148.97	1304027.94	Аналитический метод	(Mt)=0.10	-
127	372162.11	1304027.94	Аналитический метод	(Mt)=0.10	-
128	372166.99	1304028.97	Аналитический метод	(Mt)=0.10	-
129	372182.32	1304034.01	Аналитический метод	(Mt)=0.10	-
130	372187.45	1304037.09	Аналитический метод	(Mt)=0.10	-
131	372400.52	1304202.88	Аналитический метод	(Mt)=0.10	-
132	372604.93	1304356.39	Аналитический метод	(Mt)=0.10	-
133	372653.06	1304365.56	Аналитический метод	(Mt)=0.10	-
134	372785.47	1304383.37	Аналитический метод	(Mt)=0.10	-
135	372883.70	1304386.69	Аналитический метод	(Mt)=0.10	-
136	372886.63	1304387.32	Аналитический метод	(Mt)=0.10	-
137	372889.46	1304388.30	Аналитический метод	(Mt)=0.10	-

138	372893.02	1304390.11	Аналитический метод	(Mt)=0.10	-
139	373087.26	1304509.80	Аналитический метод	(Mt)=0.10	-
140	373490.36	1304783.52	Аналитический метод	(Mt)=0.10	-
141	373619.23	1304865.21	Аналитический метод	(Mt)=0.10	-
142	373636.40	1304875.04	Аналитический метод	(Mt)=0.10	-
143	373739.58	1304933.41	Аналитический метод	(Mt)=0.10	-
144	373997.09	1305060.44	Аналитический метод	(Mt)=0.10	-
145	374347.03	1305223.34	Аналитический метод	(Mt)=0.10	-
146	374870.37	1305467.92	Аналитический метод	(Mt)=0.10	-
147	375040.49	1305559.03	Аналитический метод	(Mt)=0.10	-
148	375045.01	1305562.96	Аналитический метод	(Mt)=0.10	-
149	375178.43	1305710.81	Аналитический метод	(Mt)=0.10	-
150	375227.81	1305773.48	Аналитический метод	(Mt)=0.10	-
151	375422.92	1305991.04	Аналитический метод	(Mt)=0.10	-
152	376032.19	1306658.45	Аналитический метод	(Mt)=0.10	-
153	376220.30	1306873.55	Аналитический метод	(Mt)=0.10	-
154	376321.28	1307000.29	Аналитический метод	(Mt)=0.10	-
155	376533.38	1307172.52	Аналитический метод	(Mt)=0.10	-
156	377095.08	1307607.90	Аналитический метод	(Mt)=0.10	-
157	377513.14	1307936.88	Аналитический метод	(Mt)=0.10	-
158	377608.98	1308017.60	Аналитический метод	(Mt)=0.10	-
159	377913.64	1308287.94	Аналитический метод	(Mt)=0.10	-
160	378286.05	1308605.53	Аналитический метод	(Mt)=0.10	-
161	378569.60	1308855.99	Аналитический метод	(Mt)=0.10	-
162	378657.89	1308924.71	Аналитический метод	(Mt)=0.10	-
163	378685.09	1308946.60	Аналитический метод	(Mt)=0.10	-
164	378879.54	1309131.29	Аналитический метод	(Mt)=0.10	-
165	378880.76	1309132.87	Аналитический метод	(Mt)=0.10	-
166	378986.55	1309282.28	Аналитический метод	(Mt)=0.10	-

167	379257.79	1309671.45	Аналитический метод	(Mt)=0.10	-
168	379382.35	1309905.84	Аналитический метод	(Mt)=0.10	-
169	379453.78	1309997.30	Аналитический метод	(Mt)=0.10	-
170	379577.45	1310141.46	Аналитический метод	(Mt)=0.10	-
171	379668.23	1310229.94	Аналитический метод	(Mt)=0.10	-
172	379782.91	1310300.95	Аналитический метод	(Mt)=0.10	-
173	379783.70	1310301.57	Аналитический метод	(Mt)=0.10	-
174	380110.49	1310569.11	Аналитический метод	(Mt)=0.10	-
175	380727.13	1311042.80	Аналитический метод	(Mt)=0.10	-
176	381028.15	1311291.40	Аналитический метод	(Mt)=0.10	-
177	381678.75	1311870.54	Аналитический метод	(Mt)=0.10	-
178	381680.64	1311872.87	Аналитический метод	(Mt)=0.10	-
179	381682.23	1311875.41	Аналитический метод	(Mt)=0.10	-
180	381683.51	1311878.12	Аналитический метод	(Mt)=0.10	-
181	381683.86	1311879.06	Аналитический метод	(Mt)=0.10	-
182	381688.77	1311893.01	Аналитический метод	(Mt)=0.10	-
183	381692.01	1311903.91	Аналитический метод	(Mt)=0.10	-
184	381705.43	1311934.32	Аналитический метод	(Mt)=0.10	-
185	381708.16	1311937.57	Аналитический метод	(Mt)=0.10	-
186	382726.28	1312612.89	Аналитический метод	(Mt)=0.10	-
187	382834.42	1312701.58	Аналитический метод	(Mt)=0.10	-
188	383014.87	1312867.23	Аналитический метод	(Mt)=0.10	-
189	383016.73	1312869.58	Аналитический метод	(Mt)=0.10	-
190	383018.31	1312872.13	Аналитический метод	(Mt)=0.10	-
191	383019.91	1312875.79	Аналитический метод	(Mt)=0.10	-
192	383070.96	1313023.98	Аналитический метод	(Mt)=0.10	-
193	383070.96	1313023.97	Аналитический метод	(Mt)=0.10	-
194	383084.22	1313074.73	Аналитический метод	(Mt)=0.10	-
195	383244.26	1313547.76	Аналитический метод	(Mt)=0.10	-

196	383445.05	1314015.90	Аналитический метод	(Mt)=0.10	-
197	383727.97	1314670.72	Аналитический метод	(Mt)=0.10	-
198	383920.42	1315119.71	Аналитический метод	(Mt)=0.10	-
199	384144.74	1315656.56	Аналитический метод	(Mt)=0.10	-
200	384247.04	1315902.72	Аналитический метод	(Mt)=0.10	-
201	384381.97	1316206.57	Аналитический метод	(Mt)=0.10	-
202	384408.26	1316247.98	Аналитический метод	(Mt)=0.10	-
203	384419.22	1316257.30	Аналитический метод	(Mt)=0.10	-
204	384444.51	1316280.08	Аналитический метод	(Mt)=0.10	-
205	384696.74	1316484.35	Аналитический метод	(Mt)=0.10	-
206	384718.85	1316502.89	Аналитический метод	(Mt)=0.10	-
207	384917.03	1316664.53	Аналитический метод	(Mt)=0.10	-
208	385234.19	1316906.41	Аналитический метод	(Mt)=0.10	-
209	385235.60	1316907.83	Аналитический метод	(Mt)=0.10	-
210	385277.93	1316954.37	Аналитический метод	(Mt)=0.10	-
211	385281.73	1316959.02	Аналитический метод	(Mt)=0.10	-
212	385288.10	1316965.84	Аналитический метод	(Mt)=0.10	-
213	385304.44	1316987.02	Аналитический метод	(Mt)=0.10	-
214	385311.97	1316998.91	Аналитический метод	(Mt)=0.10	-
215	385313.12	1317001.68	Аналитический метод	(Mt)=0.10	-
216	385313.71	1317003.59	Аналитический метод	(Mt)=0.10	-
217	385339.12	1317100.75	Аналитический метод	(Mt)=0.10	-
218	385452.60	1317412.76	Аналитический метод	(Mt)=0.10	-
219	385468.46	1317434.61	Аналитический метод	(Mt)=0.10	-
220	385809.31	1317823.01	Аналитический метод	(Mt)=0.10	-
221	386120.18	1318133.33	Аналитический метод	(Mt)=0.10	-
222	386160.86	1318173.36	Аналитический метод	(Mt)=0.10	-
223	386499.54	1318500.07	Аналитический метод	(Mt)=0.10	-
224	386814.88	1318789.73	Аналитический метод	(Mt)=0.10	-

225	387272.95	1319231.59	Аналитический метод	(Mt)=0.10	-
226	387467.63	1319404.45	Аналитический метод	(Mt)=0.10	-
227	387480.24	1319416.49	Аналитический метод	(Mt)=0.10	-
228	387505.18	1319444.42	Аналитический метод	(Mt)=0.10	-
229	387506.83	1319446.92	Аналитический метод	(Mt)=0.10	-
230	387508.53	1319450.54	Аналитический метод	(Mt)=0.10	-
231	387713.11	1319992.96	Аналитический метод	(Mt)=0.10	-
232	387890.26	1320476.79	Аналитический метод	(Mt)=0.10	-
233	388053.75	1320940.00	Аналитический метод	(Mt)=0.10	-
234	388111.73	1321107.41	Аналитический метод	(Mt)=0.10	-
235	388196.20	1321336.17	Аналитический метод	(Mt)=0.10	-
236	388212.98	1321378.45	Аналитический метод	(Mt)=0.10	-
237	388220.70	1321391.77	Аналитический метод	(Mt)=0.10	-
238	388265.63	1321513.32	Аналитический метод	(Mt)=0.10	-
239	388378.81	1321807.60	Аналитический метод	(Mt)=0.10	-
240	388542.54	1322250.04	Аналитический метод	(Mt)=0.10	-
241	388701.42	1322720.29	Аналитический метод	(Mt)=0.10	-
242	388865.41	1323190.11	Аналитический метод	(Mt)=0.10	-
243	388927.44	1323357.74	Аналитический метод	(Mt)=0.10	-
244	389064.78	1323721.10	Аналитический метод	(Mt)=0.10	-
245	389124.01	1323894.81	Аналитический метод	(Mt)=0.10	-
246	389124.86	1323898.71	Аналитический метод	(Mt)=0.10	-
247	389140.82	1324016.57	Аналитический метод	(Mt)=0.10	-
248	389140.75	1324019.56	Аналитический метод	(Mt)=0.10	-
249	389140.10	1324023.51	Аналитический метод	(Mt)=0.10	-
250	389097.52	1324194.01	Аналитический метод	(Mt)=0.10	-
251	389042.90	1324356.63	Аналитический метод	(Mt)=0.10	-
252	388784.85	1324965.60	Аналитический метод	(Mt)=0.10	-
253	388657.10	1325186.73	Аналитический метод	(Mt)=0.10	-

254	388632.94	1325231.60	Аналитический метод	(Mt)=0.10	-
255	388621.50	1325254.08	Аналитический метод	(Mt)=0.10	-
256	388551.40	1325491.63	Аналитический метод	(Mt)=0.10	-
257	388529.65	1325697.86	Аналитический метод	(Mt)=0.10	-
258	388526.00	1325726.40	Аналитический метод	(Mt)=0.10	-
259	388521.26	1325765.00	Аналитический метод	(Mt)=0.10	-
260	388510.02	1325955.05	Аналитический метод	(Mt)=0.10	-
261	388502.63	1326188.42	Аналитический метод	(Mt)=0.10	-
262	388501.74	1326706.67	Аналитический метод	(Mt)=0.10	-
263	388503.67	1326724.70	Аналитический метод	(Mt)=0.10	-
264	388509.50	1326756.10	Аналитический метод	(Mt)=0.10	-
265	388536.79	1326846.96	Аналитический метод	(Mt)=0.10	-
266	388554.33	1326906.23	Аналитический метод	(Mt)=0.10	-
267	388568.19	1326923.13	Аналитический метод	(Mt)=0.10	-
268	388591.12	1326943.45	Аналитический метод	(Mt)=0.10	-
269	388597.40	1326936.52	Аналитический метод	(Mt)=0.10	-
270	388599.76	1326934.67	Аналитический метод	(Mt)=0.10	-
271	388602.33	1326933.12	Аналитический метод	(Mt)=0.10	-
272	388605.06	1326931.88	Аналитический метод	(Mt)=0.10	-
273	388607.92	1326930.98	Аналитический метод	(Mt)=0.10	-
274	388610.87	1326930.43	Аналитический метод	(Mt)=0.10	-
275	388613.86	1326930.24	Аналитический метод	(Mt)=0.10	-
276	388616.86	1326930.41	Аналитический метод	(Mt)=0.10	-
277	388619.81	1326930.93	Аналитический метод	(Mt)=0.10	-
278	388622.68	1326931.80	Аналитический метод	(Mt)=0.10	-
279	388625.42	1326933.02	Аналитический метод	(Mt)=0.10	-
280	388628.00	1326934.55	Аналитический метод	(Mt)=0.10	-
281	388630.37	1326936.37	Аналитический метод	(Mt)=0.10	-
282	388738.58	1327034.20	Аналитический метод	(Mt)=0.10	-

283	388832.25	1327112.76	Аналитический метод	(Mt)=0.10	-
284	389274.60	1327491.05	Аналитический метод	(Mt)=0.10	-
285	389279.00	1327495.50	Аналитический метод	(Mt)=0.10	-
286	389283.88	1327499.66	Аналитический метод	(Mt)=0.10	-
287	389285.84	1327501.92	Аналитический метод	(Mt)=0.10	-
288	389287.51	1327504.41	Аналитический метод	(Mt)=0.10	-
289	389288.88	1327507.08	Аналитический метод	(Mt)=0.10	-
290	389289.91	1327509.90	Аналитический метод	(Mt)=0.10	-
291	389290.60	1327512.81	Аналитический метод	(Mt)=0.10	-
292	389290.94	1327515.79	Аналитический метод	(Mt)=0.10	-
293	389290.91	1327518.79	Аналитический метод	(Mt)=0.10	-
294	389290.53	1327521.77	Аналитический метод	(Mt)=0.10	-
295	389289.80	1327524.67	Аналитический метод	(Mt)=0.10	-
296	389288.72	1327527.47	Аналитический метод	(Mt)=0.10	-
297	389287.31	1327530.12	Аналитический метод	(Mt)=0.10	-
298	389283.58	1327535.86	Аналитический метод	(Mt)=0.10	-
299	389282.28	1327537.37	Аналитический метод	(Mt)=0.10	-
300	389281.01	1327538.71	Аналитический метод	(Mt)=0.10	-
301	389539.20	1327764.23	Аналитический метод	(Mt)=0.10	-
302	389639.28	1327850.98	Аналитический метод	(Mt)=0.10	-
303	390117.61	1328275.24	Аналитический метод	(Mt)=0.10	-
304	390280.31	1328415.81	Аналитический метод	(Mt)=0.10	-
305	390370.46	1328471.77	Аналитический метод	(Mt)=0.10	-
306	390440.20	1328492.88	Аналитический метод	(Mt)=0.10	-
307	390636.54	1328484.23	Аналитический метод	(Mt)=0.10	-
308	390996.41	1328494.75	Аналитический метод	(Mt)=0.10	-
309	391531.21	1328501.28	Аналитический метод	(Mt)=0.10	-
310	392012.59	1328502.93	Аналитический метод	(Mt)=0.10	-
311	392440.32	1328488.47	Аналитический метод	(Mt)=0.10	-

312	392990.37	1328471.72	Аналитический метод	(Mt)=0.10	-
313	393436.80	1328474.54	Аналитический метод	(Mt)=0.10	-
314	393912.38	1328479.08	Аналитический метод	(Mt)=0.10	-
315	393933.26	1328476.31	Аналитический метод	(Mt)=0.10	-
316	393976.06	1328477.77	Аналитический метод	(Mt)=0.10	-
317	394047.41	1328478.17	Аналитический метод	(Mt)=0.10	-
318	394048.40	1328478.31	Аналитический метод	(Mt)=0.10	-
319	394320.94	1328520.68	Аналитический метод	(Mt)=0.10	-
320	394455.44	1328543.92	Аналитический метод	(Mt)=0.10	-
321	394458.26	1328544.92	Аналитический метод	(Mt)=0.10	-
322	394461.80	1328546.78	Аналитический метод	(Mt)=0.10	-
323	394511.66	1328578.20	Аналитический метод	(Mt)=0.10	-
324	394571.72	1328619.19	Аналитический метод	(Mt)=0.10	-
325	394941.08	1328884.49	Аналитический метод	(Mt)=0.10	-
326	395023.79	1328939.52	Аналитический метод	(Mt)=0.10	-
327	395275.20	1329076.38	Аналитический метод	(Mt)=0.10	-
328	395371.22	1329135.10	Аналитический метод	(Mt)=0.10	-
329	395729.79	1329376.61	Аналитический метод	(Mt)=0.10	-
330	395988.97	1329569.99	Аналитический метод	(Mt)=0.10	-
331	396462.00	1329982.24	Аналитический метод	(Mt)=0.10	-
332	396998.52	1330553.59	Аналитический метод	(Mt)=0.10	-
333	397260.33	1330833.24	Аналитический метод	(Mt)=0.10	-
334	397365.89	1330947.76	Аналитический метод	(Mt)=0.10	-
335	397552.89	1331124.91	Аналитический метод	(Mt)=0.10	-
336	397605.24	1331168.51	Аналитический метод	(Mt)=0.10	-
337	397725.55	1331255.79	Аналитический метод	(Mt)=0.10	-
338	397861.87	1331331.87	Аналитический метод	(Mt)=0.10	-
339	398063.42	1331416.95	Аналитический метод	(Mt)=0.10	-
340	398083.32	1331424.05	Аналитический метод	(Mt)=0.10	-

341	398454.10	1331576.59	Аналитический метод	(Mt)=0.10	-
342	398524.95	1331610.30	Аналитический метод	(Mt)=0.10	-
343	398989.14	1331820.68	Аналитический метод	(Mt)=0.10	-
344	399377.43	1331978.94	Аналитический метод	(Mt)=0.10	-
345	399554.98	1332049.42	Аналитический метод	(Mt)=0.10	-
346	400045.72	1332246.50	Аналитический метод	(Mt)=0.10	-
347	400416.57	1332412.25	Аналитический метод	(Mt)=0.10	-
348	400494.56	1332448.67	Аналитический метод	(Mt)=0.10	-
349	400528.38	1332464.91	Аналитический метод	(Mt)=0.10	-
350	400530.84	1332466.62	Аналитический метод	(Mt)=0.10	-
351	400533.08	1332468.61	Аналитический метод	(Mt)=0.10	-
352	400535.07	1332470.85	Аналитический метод	(Mt)=0.10	-
353	400536.78	1332473.32	Аналитический метод	(Mt)=0.10	-
354	400538.18	1332475.97	Аналитический метод	(Mt)=0.10	-
355	400539.25	1332478.77	Аналитический метод	(Mt)=0.10	-
356	400539.97	1332481.68	Аналитический метод	(Mt)=0.10	-
357	400540.35	1332484.66	Аналитический метод	(Mt)=0.10	-
358	400540.36	1332487.65	Аналитический метод	(Mt)=0.10	-
359	400540.02	1332490.63	Аналитический метод	(Mt)=0.10	-
360	400539.32	1332493.55	Аналитический метод	(Mt)=0.10	-
361	400538.28	1332496.36	Аналитический метод	(Mt)=0.10	-
362	400536.91	1332499.03	Аналитический метод	(Mt)=0.10	-
363	400535.23	1332501.51	Аналитический метод	(Mt)=0.10	-
364	400533.26	1332503.77	Аналитический метод	(Mt)=0.10	-
365	400531.04	1332505.79	Аналитический метод	(Mt)=0.10	-
366	400528.59	1332507.52	Аналитический метод	(Mt)=0.10	-
367	400525.95	1332508.94	Аналитический метод	(Mt)=0.10	-
368	400523.16	1332510.04	Аналитический метод	(Mt)=0.10	-
369	400520.26	1332510.80	Аналитический метод	(Mt)=0.10	-

370	400517.29	1332511.21	Аналитический метод	(Mt)=0.10	-
371	400514.29	1332511.26	Аналитический метод	(Mt)=0.10	-
372	400511.31	1332510.94	Аналитический метод	(Mt)=0.10	-
373	400508.39	1332510.28	Аналитический метод	(Mt)=0.10	-
374	400504.65	1332508.85	Аналитический метод	(Mt)=0.10	-
375	400473.15	1332493.85	Аналитический метод	(Mt)=0.10	-
376	400395.60	1332457.64	Аналитический метод	(Mt)=0.10	-
377	400025.76	1332292.34	Аналитический метод	(Mt)=0.10	-
378	399536.39	1332095.84	Аналитический метод	(Mt)=0.10	-
379	399358.66	1332025.28	Аналитический метод	(Mt)=0.10	-
380	398968.94	1331866.42	Аналитический метод	(Mt)=0.10	-
381	398503.68	1331655.54	Аналитический метод	(Mt)=0.10	-
382	398433.23	1331622.02	Аналитический метод	(Mt)=0.10	-
383	398064.86	1331470.52	Аналитический метод	(Mt)=0.10	-
384	398044.65	1331463.29	Аналитический метод	(Mt)=0.10	-
385	397838.70	1331376.20	Аналитический метод	(Mt)=0.10	-
386	397697.39	1331297.14	Аналитический метод	(Mt)=0.10	-
387	397573.88	1331207.46	Аналитический метод	(Mt)=0.10	-
388	397519.09	1331161.76	Аналитический метод	(Mt)=0.10	-
389	397329.70	1330982.27	Аналитический метод	(Mt)=0.10	-
390	397223.63	1330867.19	Аналитический метод	(Mt)=0.10	-
391	396962.03	1330587.78	Аналитический метод	(Mt)=0.10	-
392	396426.41	1330017.38	Аналитический метод	(Mt)=0.10	-
393	395956.84	1329608.31	Аналитический метод	(Mt)=0.10	-
394	395700.37	1329417.05	Аналитический метод	(Mt)=0.10	-
395	395674.05	1329399.30	Аналитический метод	(Mt)=0.10	-
396	395343.75	1329176.88	Аналитический метод	(Mt)=0.10	-
397	395249.66	1329119.37	Аналитический метод	(Mt)=0.10	-
398	394997.02	1328981.76	Аналитический метод	(Mt)=0.10	-

399	394912.28	1328925.36	Аналитический метод	(Mt)=0.10	-
400	394542.80	1328659.97	Аналитический метод	(Mt)=0.10	-
401	394483.86	1328619.76	Аналитический метод	(Mt)=0.10	-
402	394439.36	1328591.73	Аналитический метод	(Mt)=0.10	-
403	394312.68	1328569.99	Аналитический метод	(Mt)=0.10	-
404	394042.59	1328528.00	Аналитический метод	(Mt)=0.10	-
405	393974.74	1328527.76	Аналитический метод	(Mt)=0.10	-
406	393933.89	1328526.37	Аналитический метод	(Mt)=0.10	-
407	393914.93	1328529.09	Аналитический метод	(Mt)=0.10	-
408	393913.93	1328529.10	Аналитический метод	(Mt)=0.10	-
409	393436.36	1328524.54	Аналитический метод	(Mt)=0.10	-
410	392990.51	1328521.72	Аналитический метод	(Mt)=0.10	-
411	392441.88	1328538.45	Аналитический метод	(Mt)=0.10	-
412	392012.88	1328552.93	Аналитический метод	(Mt)=0.10	-
413	391530.70	1328551.28	Аналитический метод	(Mt)=0.10	-
414	390995.16	1328544.74	Аналитический метод	(Mt)=0.10	-
415	390636.00	1328534.24	Аналитический метод	(Mt)=0.10	-
416	390435.70	1328543.00	Аналитический метод	(Mt)=0.10	-
417	390429.80	1328541.97	Аналитический метод	(Mt)=0.10	-
418	390350.44	1328517.82	Аналитический метод	(Mt)=0.10	-
419	390346.88	1328515.99	Аналитический метод	(Mt)=0.10	-
420	390249.88	1328455.57	Аналитический метод	(Mt)=0.10	-
421	390249.11	1328454.93	Аналитический метод	(Mt)=0.10	-
422	390084.55	1328312.75	Аналитический метод	(Mt)=0.10	-
423	389606.21	1327888.48	Аналитический метод	(Mt)=0.10	-
424	389506.34	1327801.92	Аналитический метод	(Mt)=0.10	-
425	389227.81	1327558.60	Аналитический метод	(Mt)=0.10	-
426	389215.03	1327546.41	Аналитический метод	(Mt)=0.10	-
427	388991.81	1327351.64	Аналитический метод	(Mt)=0.10	-

428	388668.57	1327078.33	Аналитический метод	(Mt)=0.10	-
429	388591.69	1327010.31	Аналитический метод	(Mt)=0.10	-
430	388576.45	1326997.26	Аналитический метод	(Mt)=0.10	-
431	388531.44	1326957.13	Аналитический метод	(Mt)=0.10	-
432	388530.79	1326956.37	Аналитический метод	(Mt)=0.10	-
433	388510.71	1326931.61	Аналитический метод	(Mt)=0.10	-
434	388509.25	1326928.99	Аналитический метод	(Mt)=0.10	-
435	388507.82	1326925.26	Аналитический метод	(Mt)=0.10	-
436	388488.86	1326861.19	Аналитический метод	(Mt)=0.10	-
437	388461.23	1326769.19	Аналитический метод	(Mt)=0.10	-
438	388454.05	1326730.97	Аналитический метод	(Mt)=0.10	-
439	388451.74	1326707.94	Аналитический метод	(Mt)=0.10	-
440	388452.64	1326187.21	Аналитический метод	(Mt)=0.10	-
441	388460.08	1325952.44	Аналитический метод	(Mt)=0.10	-
442	388471.54	1325759.70	Аналитический метод	(Mt)=0.10	-
443	388480.02	1325691.79	Аналитический метод	(Mt)=0.10	-
444	388502.31	1325481.60	Аналитический метод	(Mt)=0.10	-
445	388502.80	1325479.67	Аналитический метод	(Mt)=0.10	-
446	388575.06	1325235.27	Аналитический метод	(Mt)=0.10	-
447	388575.89	1325233.45	Аналитический метод	(Mt)=0.10	-
448	388588.81	1325208.08	Аналитический метод	(Mt)=0.10	-
449	388613.61	1325162.05	Аналитический метод	(Mt)=0.10	-
450	388740.78	1324941.92	Аналитический метод	(Mt)=0.10	-
451	388996.48	1324338.02	Аналитический метод	(Mt)=0.10	-
452	389049.80	1324179.05	Аналитический метод	(Mt)=0.10	-
453	389090.42	1324016.08	Аналитический метод	(Mt)=0.10	-
454	389075.65	1323907.87	Аналитический метод	(Mt)=0.10	-
455	389017.59	1323737.63	Аналитический метод	(Mt)=0.10	-
456	388880.57	1323375.18	Аналитический метод	(Mt)=0.10	-

457	388818.28	1323206.81	Аналитический метод	(Mt)=0.10	-
458	388654.10	1322736.41	Аналитический метод	(Mt)=0.10	-
459	388495.29	1322266.38	Аналитический метод	(Mt)=0.10	-
460	388331.97	1321825.11	Аналитический метод	(Mt)=0.10	-
461	388218.79	1321530.81	Аналитический метод	(Mt)=0.10	-
462	388174.69	1321411.52	Аналитический метод	(Mt)=0.10	-
463	388168.15	1321400.83	Аналитический метод	(Mt)=0.10	-
464	388149.40	1321353.77	Аналитический метод	(Mt)=0.10	-
465	388064.57	1321124.01	Аналитический метод	(Mt)=0.10	-
466	388006.53	1320956.43	Аналитический метод	(Mt)=0.10	-
467	387843.16	1320493.57	Аналитический метод	(Mt)=0.10	-
468	387666.20	1320010.27	Аналитический метод	(Mt)=0.10	-
469	387463.40	1319472.57	Аналитический метод	(Mt)=0.10	-
470	387443.72	1319450.67	Аналитический метод	(Mt)=0.10	-
471	387433.56	1319441.05	Аналитический метод	(Mt)=0.10	-
472	387238.61	1319267.93	Аналитический метод	(Mt)=0.10	-
473	386780.38	1318825.93	Аналитический метод	(Mt)=0.10	-
474	386465.04	1318536.27	Аналитический метод	(Mt)=0.10	-
475	386125.87	1318209.09	Аналитический метод	(Mt)=0.10	-
476	386084.92	1318168.78	Аналитический метод	(Mt)=0.10	-
477	385772.27	1317856.61	Аналитический метод	(Mt)=0.10	-
478	385428.68	1317464.92	Аналитический метод	(Mt)=0.10	-
479	385408.48	1317436.79	Аналитический метод	(Mt)=0.10	-
480	385406.82	1317433.16	Аналитический метод	(Mt)=0.10	-
481	385291.32	1317115.49	Аналитический метод	(Mt)=0.10	-
482	385291.04	1317114.53	Аналитический метод	(Mt)=0.10	-
483	385266.36	1317020.17	Аналитический метод	(Mt)=0.10	-
484	385263.14	1317015.22	Аналитический метод	(Mt)=0.10	-
485	385249.31	1316997.42	Аналитический метод	(Mt)=0.10	-

486	385243.67	1316991.47	Аналитический метод	(Mt)=0.10	-
487	385239.64	1316986.53	Аналитический метод	(Mt)=0.10	-
488	385200.13	1316943.15	Аналитический метод	(Mt)=0.10	-
489	384885.77	1316703.55	Аналитический метод	(Mt)=0.10	-
490	384686.86	1316541.31	Аналитический метод	(Mt)=0.10	-
491	384664.78	1316522.81	Аналитический метод	(Mt)=0.10	-
492	384411.53	1316317.66	Аналитический метод	(Mt)=0.10	-
493	384386.03	1316294.69	Аналитический метод	(Mt)=0.10	-
494	384371.17	1316281.92	Аналитический метод	(Mt)=0.10	-
495	384368.08	1316277.99	Аналитический метод	(Mt)=0.10	-
496	384337.45	1316229.46	Аналитический метод	(Mt)=0.10	-
497	384337.02	1316228.56	Аналитический метод	(Mt)=0.10	-
498	384200.98	1315922.18	Аналитический метод	(Mt)=0.10	-
499	384098.57	1315675.77	Аналитический метод	(Mt)=0.10	-
500	383874.33	1315139.09	Аналитический метод	(Mt)=0.10	-
501	383682.03	1314690.45	Аналитический метод	(Mt)=0.10	-
502	383399.11	1314035.64	Аналитический метод	(Mt)=0.10	-
503	383197.22	1313564.72	Аналитический метод	(Mt)=0.10	-
504	383036.32	1313089.11	Аналитический метод	(Mt)=0.10	-
505	383023.11	1313038.53	Аналитический метод	(Mt)=0.10	-
506	382974.70	1312898.08	Аналитический метод	(Mt)=0.10	-
507	382801.13	1312738.89	Аналитический метод	(Mt)=0.10	-
508	382695.56	1312652.37	Аналитический метод	(Mt)=0.10	-
509	381675.01	1311975.34	Аналитический метод	(Mt)=0.10	-
510	381672.86	1311973.25	Аналитический метод	(Mt)=0.10	-
511	381672.20	1311972.50	Аналитический метод	(Mt)=0.10	-
512	381663.03	1311961.29	Аналитический метод	(Mt)=0.10	-
513	381661.55	1311958.68	Аналитический метод	(Mt)=0.10	-
514	381661.13	1311957.77	Аналитический метод	(Mt)=0.10	-

515	381644.84	1311920.62	Аналитический метод	(Mt)=0.10	-
516	381644.54	1311919.67	Аналитический метод	(Mt)=0.10	-
517	381641.03	1311907.87	Аналитический метод	(Mt)=0.10	-
518	381638.88	1311901.82	Аналитический метод	(Mt)=0.10	-
519	380995.26	1311329.06	Аналитический метод	(Mt)=0.10	-
520	380695.63	1311081.64	Аналитический метод	(Mt)=0.10	-
521	380079.11	1310608.04	Аналитический метод	(Mt)=0.10	-
522	379753.31	1310341.30	Аналитический метод	(Mt)=0.10	-
523	379637.57	1310269.62	Аналитический метод	(Mt)=0.10	-
524	379635.30	1310267.66	Аналитический метод	(Mt)=0.10	-
525	379540.23	1310174.86	Аналитический метод	(Mt)=0.10	-
526	379414.73	1310028.53	Аналитический метод	(Mt)=0.10	-
527	379340.23	1309932.96	Аналитический метод	(Mt)=0.10	-
528	379214.34	1309696.24	Аналитический метод	(Mt)=0.10	-
529	378945.60	1309310.95	Аналитический метод	(Mt)=0.10	-
530	378841.37	1309163.77	Аналитический метод	(Mt)=0.10	-
531	378651.43	1308983.60	Аналитический метод	(Mt)=0.10	-
532	378626.77	1308963.84	Аналитический метод	(Mt)=0.10	-
533	378537.08	1308893.98	Аналитический метод	(Mt)=0.10	-
534	378253.11	1308643.15	Аналитический метод	(Mt)=0.10	-
535	377880.64	1308325.50	Аналитический метод	(Mt)=0.10	-
536	377576.04	1308055.21	Аналитический метод	(Mt)=0.10	-
537	377481.25	1307975.39	Аналитический метод	(Mt)=0.10	-
538	377064.23	1307647.25	Аналитический метод	(Mt)=0.10	-
539	376502.08	1307211.52	Аналитический метод	(Mt)=0.10	-
540	376285.87	1307035.80	Аналитический метод	(Mt)=0.10	-
541	376283.87	1307033.57	Аналитический метод	(Mt)=0.10	-
542	376181.56	1306905.16	Аналитический метод	(Mt)=0.10	-
543	375994.73	1306691.57	Аналитический метод	(Mt)=0.10	-

544	375796.35	1306474.45	Аналитический метод	(Mt)=0.10	-
545	375385.77	1306024.50	Аналитический метод	(Mt)=0.10	-
546	375189.03	1305805.05	Аналитический метод	(Mt)=0.10	-
547	375139.67	1305742.41	Аналитический метод	(Mt)=0.10	-
548	375010.82	1305599.70	Аналитический метод	(Mt)=0.10	-
549	374847.39	1305512.33	Аналитический метод	(Mt)=0.10	-
550	374325.88	1305268.65	Аналитический метод	(Mt)=0.10	-
551	373975.22	1305105.41	Аналитический метод	(Mt)=0.10	-
552	373715.58	1304977.28	Аналитический метод	(Mt)=0.10	-
553	373592.93	1304907.74	Аналитический метод	(Mt)=0.10	-
554	373462.60	1304825.10	Аналитический метод	(Mt)=0.10	-
555	373059.64	1304551.47	Аналитический метод	(Mt)=0.10	-
556	372872.46	1304436.18	Аналитический метод	(Mt)=0.10	-
557	372780.07	1304433.10	Аналитический метод	(Mt)=0.10	-
558	372644.37	1304414.81	Аналитический метод	(Mt)=0.10	-
559	372587.54	1304403.86	Аналитический метод	(Mt)=0.10	-
560	372584.72	1304402.85	Аналитический метод	(Mt)=0.10	-
561	372582.04	1304401.50	Аналитический метод	(Mt)=0.10	-
562	372579.54	1304399.85	Аналитический метод	(Mt)=0.10	-
563	372369.99	1304242.47	Аналитический метод	(Mt)=0.10	-
564	372160.28	1304079.30	Аналитический метод	(Mt)=0.10	-
565	372155.73	1304077.85	Аналитический метод	(Mt)=0.10	-
566	372152.06	1304077.90	Аналитический метод	(Mt)=0.10	-
567	372095.05	1304089.74	Аналитический метод	(Mt)=0.10	-
568	371819.77	1304171.12	Аналитический метод	(Mt)=0.10	-
569	371791.04	1304177.49	Аналитический метод	(Mt)=0.10	-
570	371788.05	1304177.71	Аналитический метод	(Mt)=0.10	-
571	371785.05	1304177.56	Аналитический метод	(Mt)=0.10	-
572	371782.09	1304177.06	Аналитический метод	(Mt)=0.10	-

573	371759.17	1304171.62	Аналитический метод	(Mt)=0.10	-
574	371756.38	1304170.51	Аналитический метод	(Mt)=0.10	-
575	371297.64	1303955.12	Аналитический метод	(Mt)=0.10	-
576	371086.79	1303843.22	Аналитический метод	(Mt)=0.10	-
577	371083.70	1303840.70	Аналитический метод	(Mt)=0.10	-
578	370935.34	1303698.28	Аналитический метод	(Mt)=0.10	-
579	370788.56	1303545.78	Аналитический метод	(Mt)=0.10	-
580	370688.31	1303442.36	Аналитический метод	(Mt)=0.10	-
581	370670.09	1303422.80	Аналитический метод	(Mt)=0.10	-
582	370657.37	1303410.13	Аналитический метод	(Mt)=0.10	-
583	370630.85	1303389.41	Аналитический метод	(Mt)=0.10	-
584	370543.35	1303381.47	Аналитический метод	(Mt)=0.10	-
585	370405.30	1303381.99	Аналитический метод	(Mt)=0.10	-
586	369958.13	1303352.91	Аналитический метод	(Mt)=0.10	-
587	369939.63	1303385.49	Аналитический метод	(Mt)=0.10	-
588	369937.19	1303388.67	Аналитический метод	(Mt)=0.10	-
589	369935.09	1303390.81	Аналитический метод	(Mt)=0.10	-
590	369931.94	1303393.33	Аналитический метод	(Mt)=0.10	-
591	369929.41	1303394.95	Аналитический метод	(Mt)=0.10	-
592	369926.71	1303396.25	Аналитический метод	(Mt)=0.10	-
593	369922.79	1303397.68	Аналитический метод	(Mt)=0.10	-
594	369919.86	1303398.33	Аналитический метод	(Mt)=0.10	-
595	369914.43	1303398.79	Аналитический метод	(Mt)=0.10	-
596	368566.82	1303389.68	Аналитический метод	(Mt)=0.10	-
597	368443.95	1303447.07	Аналитический метод	(Mt)=0.10	-
598	368439.11	1303448.31	Аналитический метод	(Mt)=0.10	-
599	368142.53	1303493.13	Аналитический метод	(Mt)=0.10	-
600	368138.26	1303493.27	Аналитический метод	(Mt)=0.10	-
601	368132.29	1303492.54	Аналитический метод	(Mt)=0.10	-

602	367773.90	1303416.91	Аналитический метод	(Mt)=0.10	-
603	367769.55	1303415.24	Аналитический метод	(Mt)=0.10	-
604	367549.30	1303312.97	Аналитический метод	(Mt)=0.10	-
605	367252.89	1303260.21	Аналитический метод	(Mt)=0.10	-
606	367251.00	1303259.56	Аналитический метод	(Mt)=0.10	-
607	367104.98	1303202.35	Аналитический метод	(Mt)=0.10	-
608	366858.75	1303139.03	Аналитический метод	(Mt)=0.10	-
609	366855.12	1303137.37	Аналитический метод	(Mt)=0.10	-
610	366852.40	1303135.85	Аналитический метод	(Mt)=0.10	-
611	366849.98	1303134.07	Аналитический метод	(Mt)=0.10	-
612	366847.79	1303132.02	Аналитический метод	(Mt)=0.10	-
613	366844.57	1303128.24	Аналитический метод	(Mt)=0.10	-
614	366842.93	1303125.73	Аналитический метод	(Mt)=0.10	-
615	366841.60	1303123.04	Аналитический метод	(Mt)=0.10	-
616	366840.28	1303119.29	Аналитический метод	(Mt)=0.10	-
617	366839.34	1303115.43	Аналитический метод	(Mt)=0.10	-
618	366839.10	1303109.45	Аналитический метод	(Mt)=0.10	-
619	366840.15	1303102.59	Аналитический метод	(Mt)=0.10	-
620	366846.42	1303080.71	Аналитический метод	(Mt)=0.10	-
621	366843.93	1303080.15	Аналитический метод	(Mt)=0.10	-
622	366478.59	1302995.21	Аналитический метод	(Mt)=0.10	-
623	365990.96	1302864.75	Аналитический метод	(Mt)=0.10	-
624	365990.02	1302864.39	Аналитический метод	(Mt)=0.10	-
625	365470.54	1302649.06	Аналитический метод	(Mt)=0.10	-
626	365465.72	1302645.50	Аналитический метод	(Mt)=0.10	-
627	365127.45	1302326.57	Аналитический метод	(Mt)=0.10	-
628	365012.03	1302228.54	Аналитический метод	(Mt)=0.10	-
629	364983.24	1302209.40	Аналитический метод	(Mt)=0.10	-
630	364717.60	1302010.69	Аналитический метод	(Mt)=0.10	-

631	364715.50	1302008.55	Аналитический метод	(Mt)=0.10	-
632	364713.67	1302006.17	Аналитический метод	(Mt)=0.10	-
633	364712.14	1302003.59	Аналитический метод	(Mt)=0.10	-
634	364671.54	1301924.29	Аналитический метод	(Mt)=0.10	-
635	364670.21	1301919.48	Аналитический метод	(Mt)=0.10	-
636	364669.90	1301913.50	Аналитический метод	(Mt)=0.10	-
637	364696.71	1301524.56	Аналитический метод	(Mt)=0.10	-
638	364717.00	1301260.92	Аналитический метод	(Mt)=0.10	-
639	364746.79	1300889.37	Аналитический метод	(Mt)=0.10	-
640	364758.08	1300783.17	Аналитический метод	(Mt)=0.10	-
641	364792.87	1300452.02	Аналитический метод	(Mt)=0.10	-
642	364815.44	1300256.81	Аналитический метод	(Mt)=0.10	-
643	364835.01	1300085.49	Аналитический метод	(Mt)=0.10	-
644	364850.69	1299890.68	Аналитический метод	(Mt)=0.10	-
645	364849.65	1299627.69	Аналитический метод	(Mt)=0.10	-
646	364827.39	1299379.45	Аналитический метод	(Mt)=0.10	-
647	364795.36	1299075.76	Аналитический метод	(Mt)=0.10	-
648	364740.55	1298551.93	Аналитический метод	(Mt)=0.10	-
649	364697.51	1298001.74	Аналитический метод	(Mt)=0.10	-
650	364670.00	1297669.41	Аналитический метод	(Mt)=0.10	-
651	364612.66	1297258.68	Аналитический метод	(Mt)=0.10	-
652	364473.76	1296817.83	Аналитический метод	(Mt)=0.10	-
653	364472.88	1296811.91	Аналитический метод	(Mt)=0.10	-
654	364471.10	1296748.24	Аналитический метод	(Mt)=0.10	-
655	364471.33	1296744.08	Аналитический метод	(Mt)=0.10	-
656	364471.92	1296741.14	Аналитический метод	(Mt)=0.10	-
657	364473.25	1296737.37	Аналитический метод	(Mt)=0.10	-
658	364479.24	1296723.92	Аналитический метод	(Mt)=0.10	-
659	364502.97	1296668.27	Аналитический метод	(Mt)=0.10	-

660	364547.68	1296572.69	Аналитический метод	(Mt)=0.10	-
661	364661.57	1296379.87	Аналитический метод	(Mt)=0.10	-
662	364705.77	1296320.39	Аналитический метод	(Mt)=0.10	-
663	364829.17	1296170.56	Аналитический метод	(Mt)=0.10	-
664	364831.43	1296168.59	Аналитический метод	(Mt)=0.10	-
665	364832.24	1296168.00	Аналитический метод	(Mt)=0.10	-
666	364951.76	1296083.50	Аналитический метод	(Mt)=0.10	-
667	364988.73	1296054.12	Аналитический метод	(Mt)=0.10	-
668	365011.92	1296016.55	Аналитический метод	(Mt)=0.10	-
669	365154.42	1295703.95	Аналитический метод	(Mt)=0.10	-
670	365262.04	1295459.92	Аналитический метод	(Mt)=0.10	-
671	365304.58	1295381.17	Аналитический метод	(Mt)=0.10	-
672	365306.40	1295378.79	Аналитический метод	(Mt)=0.10	-
673	365308.49	1295376.64	Аналитический метод	(Mt)=0.10	-
674	365310.03	1295375.35	Аналитический метод	(Mt)=0.10	-
675	365328.19	1295361.33	Аналитический метод	(Mt)=0.10	-
676	365354.48	1295342.62	Аналитический метод	(Mt)=0.10	-
677	365801.94	1295060.37	Аналитический метод	(Mt)=0.10	-
678	365944.12	1294961.76	Аналитический метод	(Mt)=0.10	-
679	366266.12	1294751.22	Аналитический метод	(Mt)=0.10	-
680	366533.19	1294573.85	Аналитический метод	(Mt)=0.10	-
681	366679.32	1294485.62	Аналитический метод	(Mt)=0.10	-
682	366824.82	1294400.31	Аналитический метод	(Mt)=0.10	-
683	366828.10	1294397.80	Аналитический метод	(Mt)=0.10	-
684	366832.03	1294390.97	Аналитический метод	(Mt)=0.10	-
685	366846.81	1294249.00	Аналитический метод	(Mt)=0.10	-
686	366855.89	1294099.91	Аналитический метод	(Mt)=0.10	-
687	366870.21	1293931.95	Аналитический метод	(Mt)=0.10	-
688	366886.39	1293768.17	Аналитический метод	(Mt)=0.10	-

689	366901.09	1293628.15	Аналитический метод	(Mt)=0.10	-
690	366901.78	1293607.50	Аналитический метод	(Mt)=0.10	-
691	366900.82	1293542.69	Аналитический метод	(Mt)=0.10	-
692	366901.10	1293540.55	Аналитический метод	(Mt)=0.10	-
693	366900.19	1293538.14	Аналитический метод	(Mt)=0.10	-
694	366892.49	1293520.73	Аналитический метод	(Mt)=0.10	-
695	366886.86	1293507.14	Аналитический метод	(Mt)=0.10	-
696	366885.96	1293503.25	Аналитический метод	(Mt)=0.10	-
697	366885.70	1293499.26	Аналитический метод	(Mt)=0.10	-
698	366886.25	1293470.50	Аналитический метод	(Mt)=0.10	-
699	366886.77	1293467.55	Аналитический метод	(Mt)=0.10	-
700	366887.65	1293464.68	Аналитический метод	(Mt)=0.10	-
701	366888.86	1293461.94	Аналитический метод	(Mt)=0.10	-
702	366890.39	1293459.36	Аналитический метод	(Mt)=0.10	-
703	366892.22	1293456.98	Аналитический метод	(Mt)=0.10	-
704	366894.32	1293454.84	Аналитический метод	(Mt)=0.10	-
705	366896.66	1293452.97	Аналитический метод	(Mt)=0.10	-
706	366899.21	1293451.39	Аналитический метод	(Mt)=0.10	-
707	366901.93	1293450.13	Аналитический метод	(Mt)=0.10	-
708	366904.78	1293449.20	Аналитический метод	(Mt)=0.10	-
709	366907.72	1293448.62	Аналитический метод	(Mt)=0.10	-
710	366910.71	1293448.39	Аналитический метод	(Mt)=0.10	-
711	366913.70	1293448.53	Аналитический метод	(Mt)=0.10	-
712	366916.66	1293449.02	Аналитический метод	(Mt)=0.10	-
713	366919.54	1293449.86	Аналитический метод	(Mt)=0.10	-
714	366922.30	1293451.05	Аналитический метод	(Mt)=0.10	-
715	366924.89	1293452.55	Аналитический метод	(Mt)=0.10	-
716	366927.29	1293454.35	Аналитический метод	(Mt)=0.10	-
717	366929.45	1293456.43	Аналитический метод	(Mt)=0.10	-

718	366931.35	1293458.75	Аналитический метод	(Mt)=0.10	-
719	366932.95	1293461.28	Аналитический метод	(Mt)=0.10	-
720	366934.24	1293463.99	Аналитический метод	(Mt)=0.10	-
721	366935.20	1293466.83	Аналитический метод	(Mt)=0.10	-
722	366935.82	1293469.76	Аналитический метод	(Mt)=0.10	-
723	366936.08	1293473.75	Аналитический метод	(Mt)=0.10	-
1	366935.77	1293494.72	Аналитический метод	(Mt)=0.10	-

3. Сведения о характерных точках части (частей) границы объекта

-	-	-	-	-	-
---	---	---	---	---	---

Раздел 3

Сведения о местоположении измененных (уточненных) границ объекта


1. Система координат

-

2. Сведения о характерных точках границ объекта землеустройства

Обозначение характерных точек границ	Существующие координаты, м		Измененные (уточненные) координаты, м		Метод определения координат характерной точки	Средняя квадратическая погрешность положения характерной точки (Mt), м	Описание закрепления точки на местности (при наличии)
	X	Y	X	Y			
1	2	3	4	5	6	7	8
-	-	-	-	-	-	-	-

Схема расположения границ публичного сервитута
«Публичный сервитут для использования земель и земельных участков
в целях эксплуатации магистрального нефтепродуктопровода федерального значения «Сооружение»

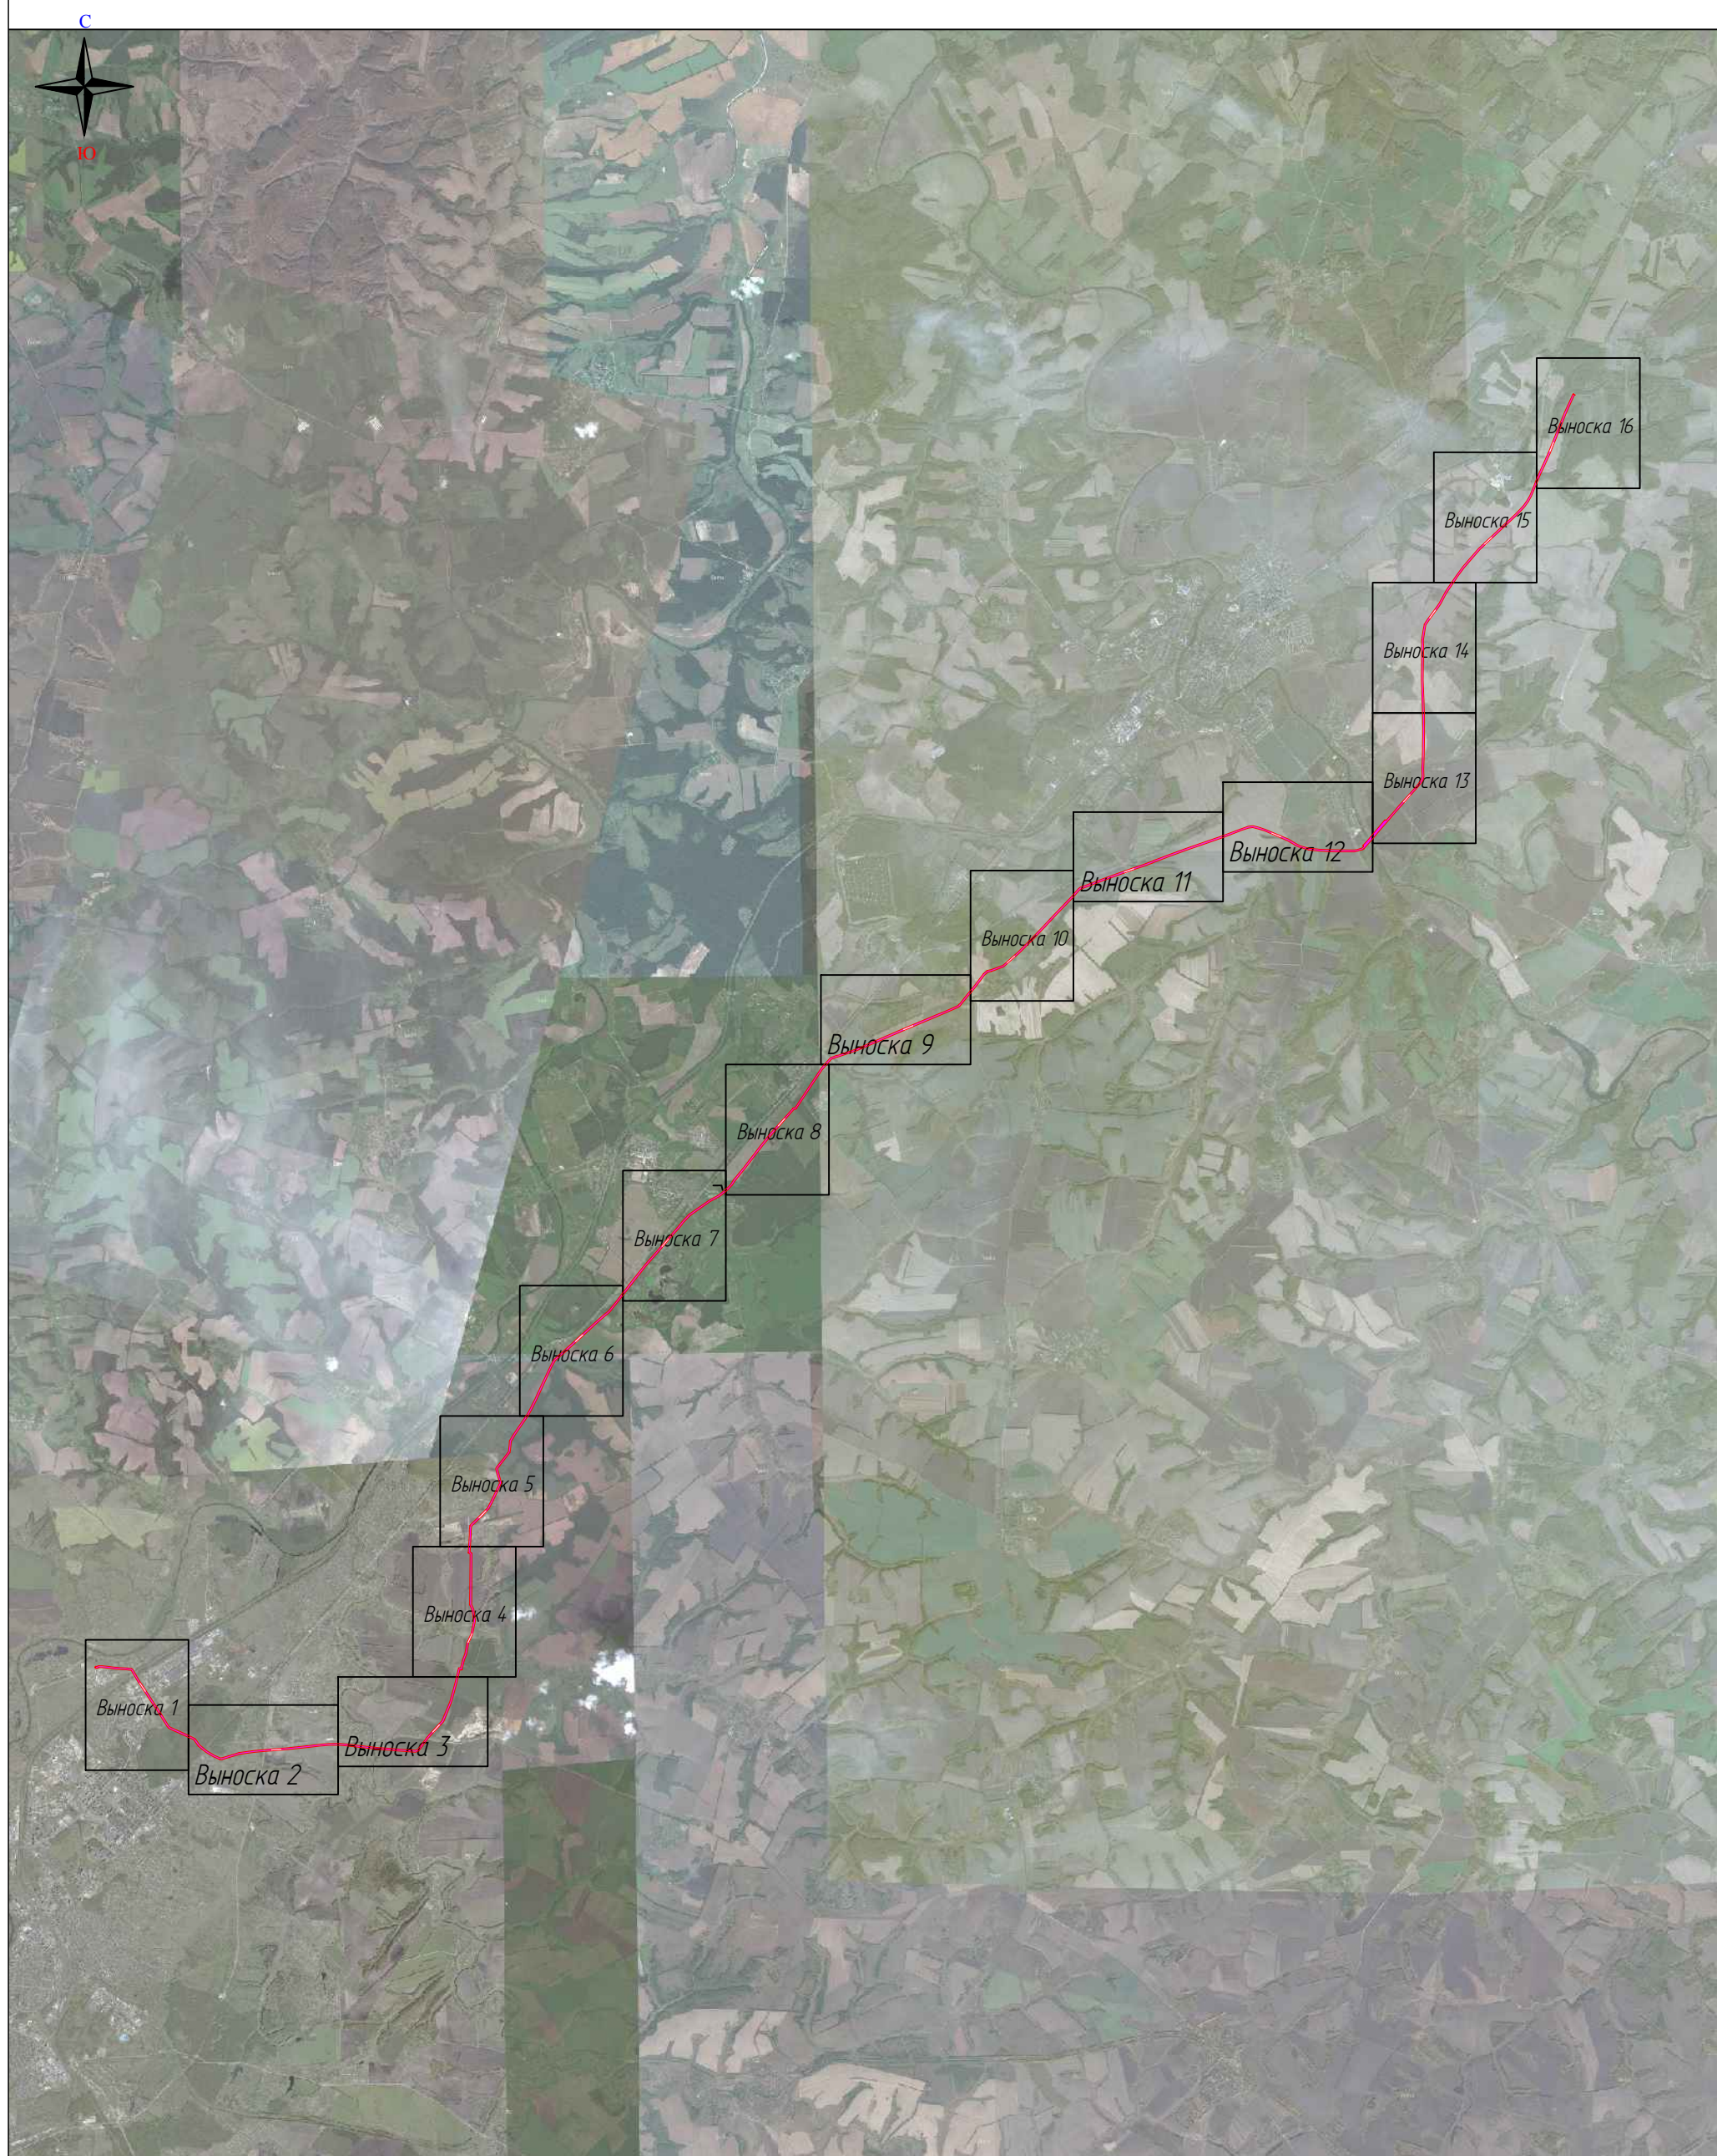

Используемые условные знаки и обозначения

- | | | | |
|-------------------|---|------------------|---|
| 111 | – проектные границы публичного сервитута и характерные точки | 57:19:0020104.21 | – границы и кадастровые номера земельных участков |
| — | – местоположение инженерного сооружения | 57:19:0020104 | – границы и номера кадастровых кварталов |
| — | – местоположение неотъемлемых технологических частей, входящих в состав ОКС | Верховский р-н | – установленные границы административно-территориальных образований |
| 57:00:0000000:228 | – кадастровый номер инженерного сооружения | | |

Схема расположения границ публичного сервитута «Публичный сервитут для использования земель и земельных участков в целях эксплуатации магистрального нефтепродуктопровода федерального значения «Сооружение»




Выноска 1

Используемые условные знаки и обозначения

- | | | | |
|--|---|--|---|
| <div> <div>111</div> <div>—</div> </div> <div> <div>—</div> <div>—</div> </div> <div> <div>57:00:0000000:228</div> <div>—</div> </div> | <div>— проектные границы публичного сервитута и характерные точки</div> <div>— местоположение инженерного сооружения</div> <div>— местоположение неотъемлемых технологических частей, входящих в состав ОКС</div> <div>— кадастровый номер инженерного сооружения</div> | <div> <div>57:19:0020104:21</div> <div>—</div> </div> <div> <div>57:19:0020104</div> <div>—</div> </div> <div> <div>Верховский р-н</div> <div>—</div> </div> | <div>— границы и кадастровые номера земельных участков</div> <div>— границы и номера кадастровых кварталов</div> <div>— установленные границы административно-территориальных образований</div> |
|--|---|--|---|

Схема расположения границ публичного сервитута

«Публичный сервитут для использования земель и земельных участков в целях эксплуатации магистрального нефтепродуктопровода федерального значения «Сооружение»

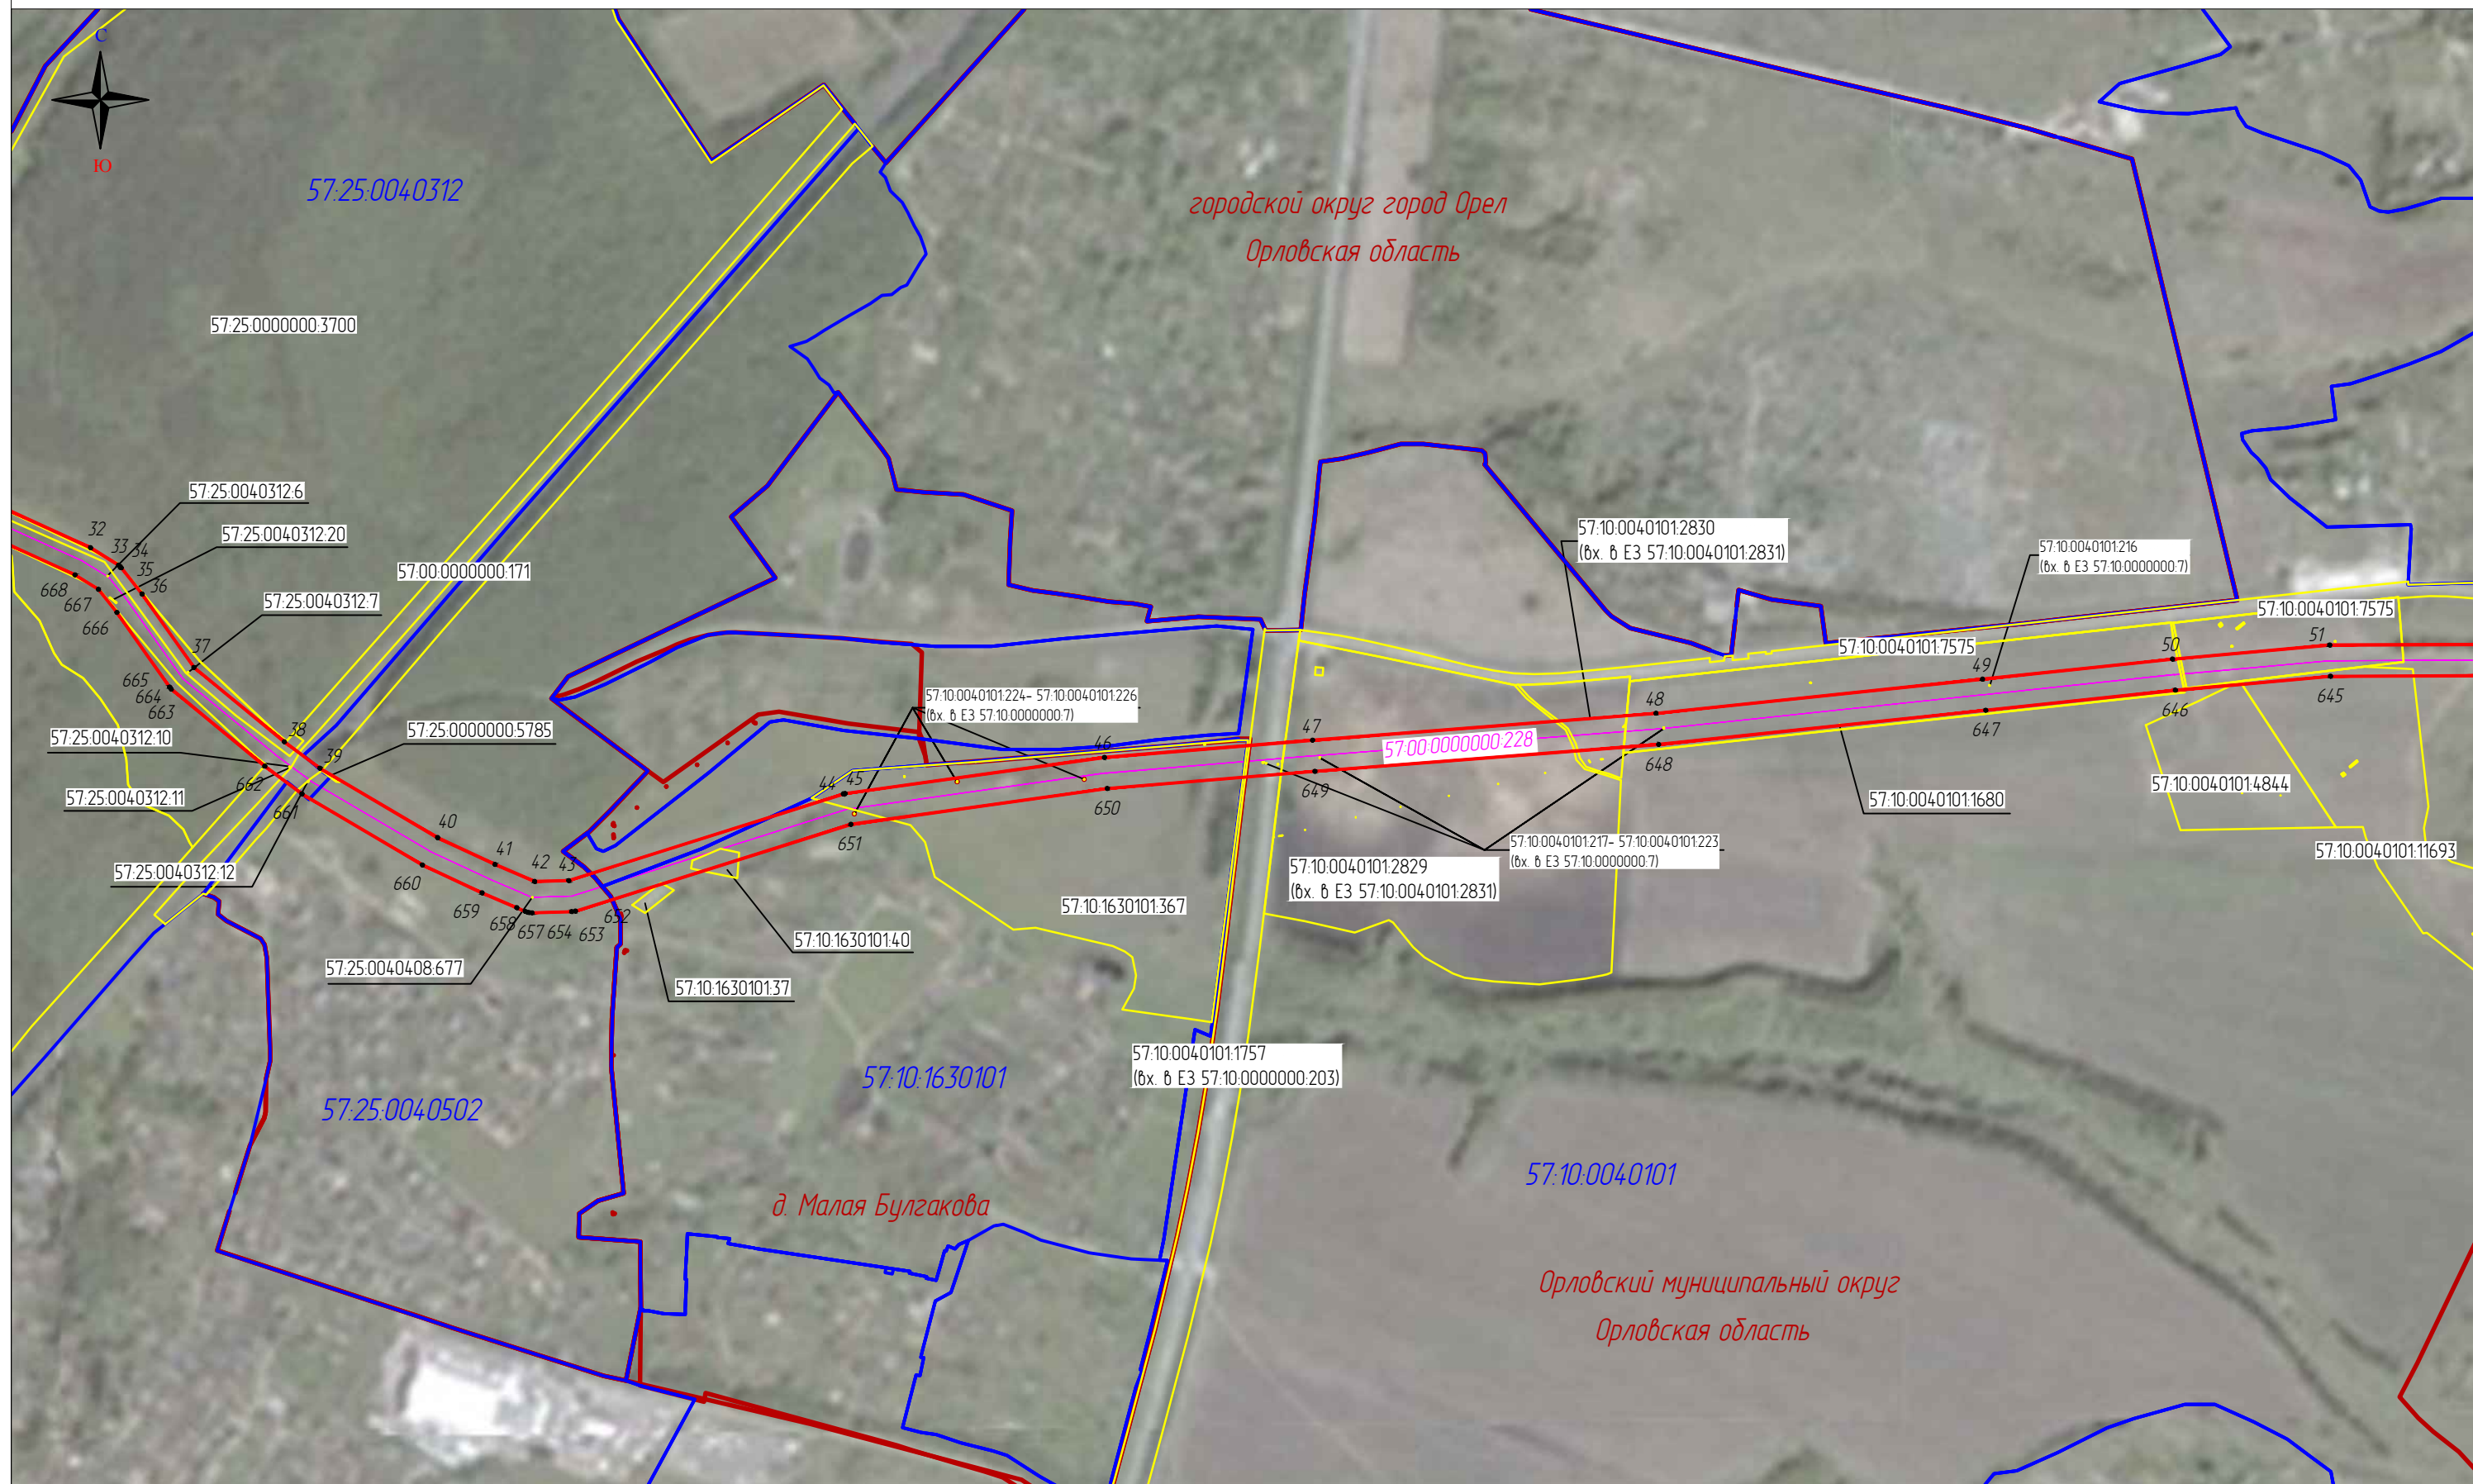

Масштаб 1:10000

Используемые условные знаки и обозначения

Выноска 2

- | | |
|--|---|
| <p>111 — проектные границы публичного сервитута и характерные точки</p> <p>— местоположение инженерного сооружения</p> <p>57:00:0000000:228 — кадастровый номер инженерного сооружения</p> | <p>57:19:0020104:21 — границы и кадастровые номера земельных участков</p> <p>57:19:0020104 — границы и номера кадастровых кварталов</p> <p>Верховский р-н — установленные границы административно-территориальных образований</p> |
|--|---|

«Публичный сервитут для использования земель и земельных участков в целях эксплуатации магистрального нефтепродуктопровода федерального значения «Сооружение»



Выводка 3

- | используемые условные знаки и обозначения | | |
|---|--|--|
|  | 111 – проектные границы публичного сервитута и характерные точки |  57:19:0020104:21 – границы и кадастровые номера земельных участков |
|  | – местоположение инженерного сооружения |  57:19:0020104 – границы и номера кадастровых кварталов |
| 57:00:0000000:228 | – кадастровый номер инженерного сооружения |  Верховский р-н – установленные границы административно-территориальных образований |

Схема расположения границ публичного сервитута
«Публичный сервитут для использования земель и земельных участков
в целях эксплуатации магистрального нефтепродуктопровода федерального значения «Сооружение»




Масштаб 1:110000

Выноска 4

Используемые условные знаки и обозначения

- | | | | |
|-------------------|---|------------------|---|
| 111 | – проектные границы публичного сервитута и характерные точки | 57:19:0020104:21 | – границы и кадастровые номера земельных участков |
| | – местоположение инженерного сооружения | 57:19:0020104 | – границы и номера кадастровых кварталов |
| | – местоположение неотъемлемых технологических частей, входящих в состав ОКС | Верховский р-н | – установленные границы административно-территориальных образований |
| 57:00:0000000:228 | – кадастровый номер инженерного сооружения | | |

Схема расположения границ публичного сервитута
«Публичный сервитут для использования земель и земельных участков
в целях эксплуатации магистрального нефтепродуктопровода федерального значения «Сооружение»

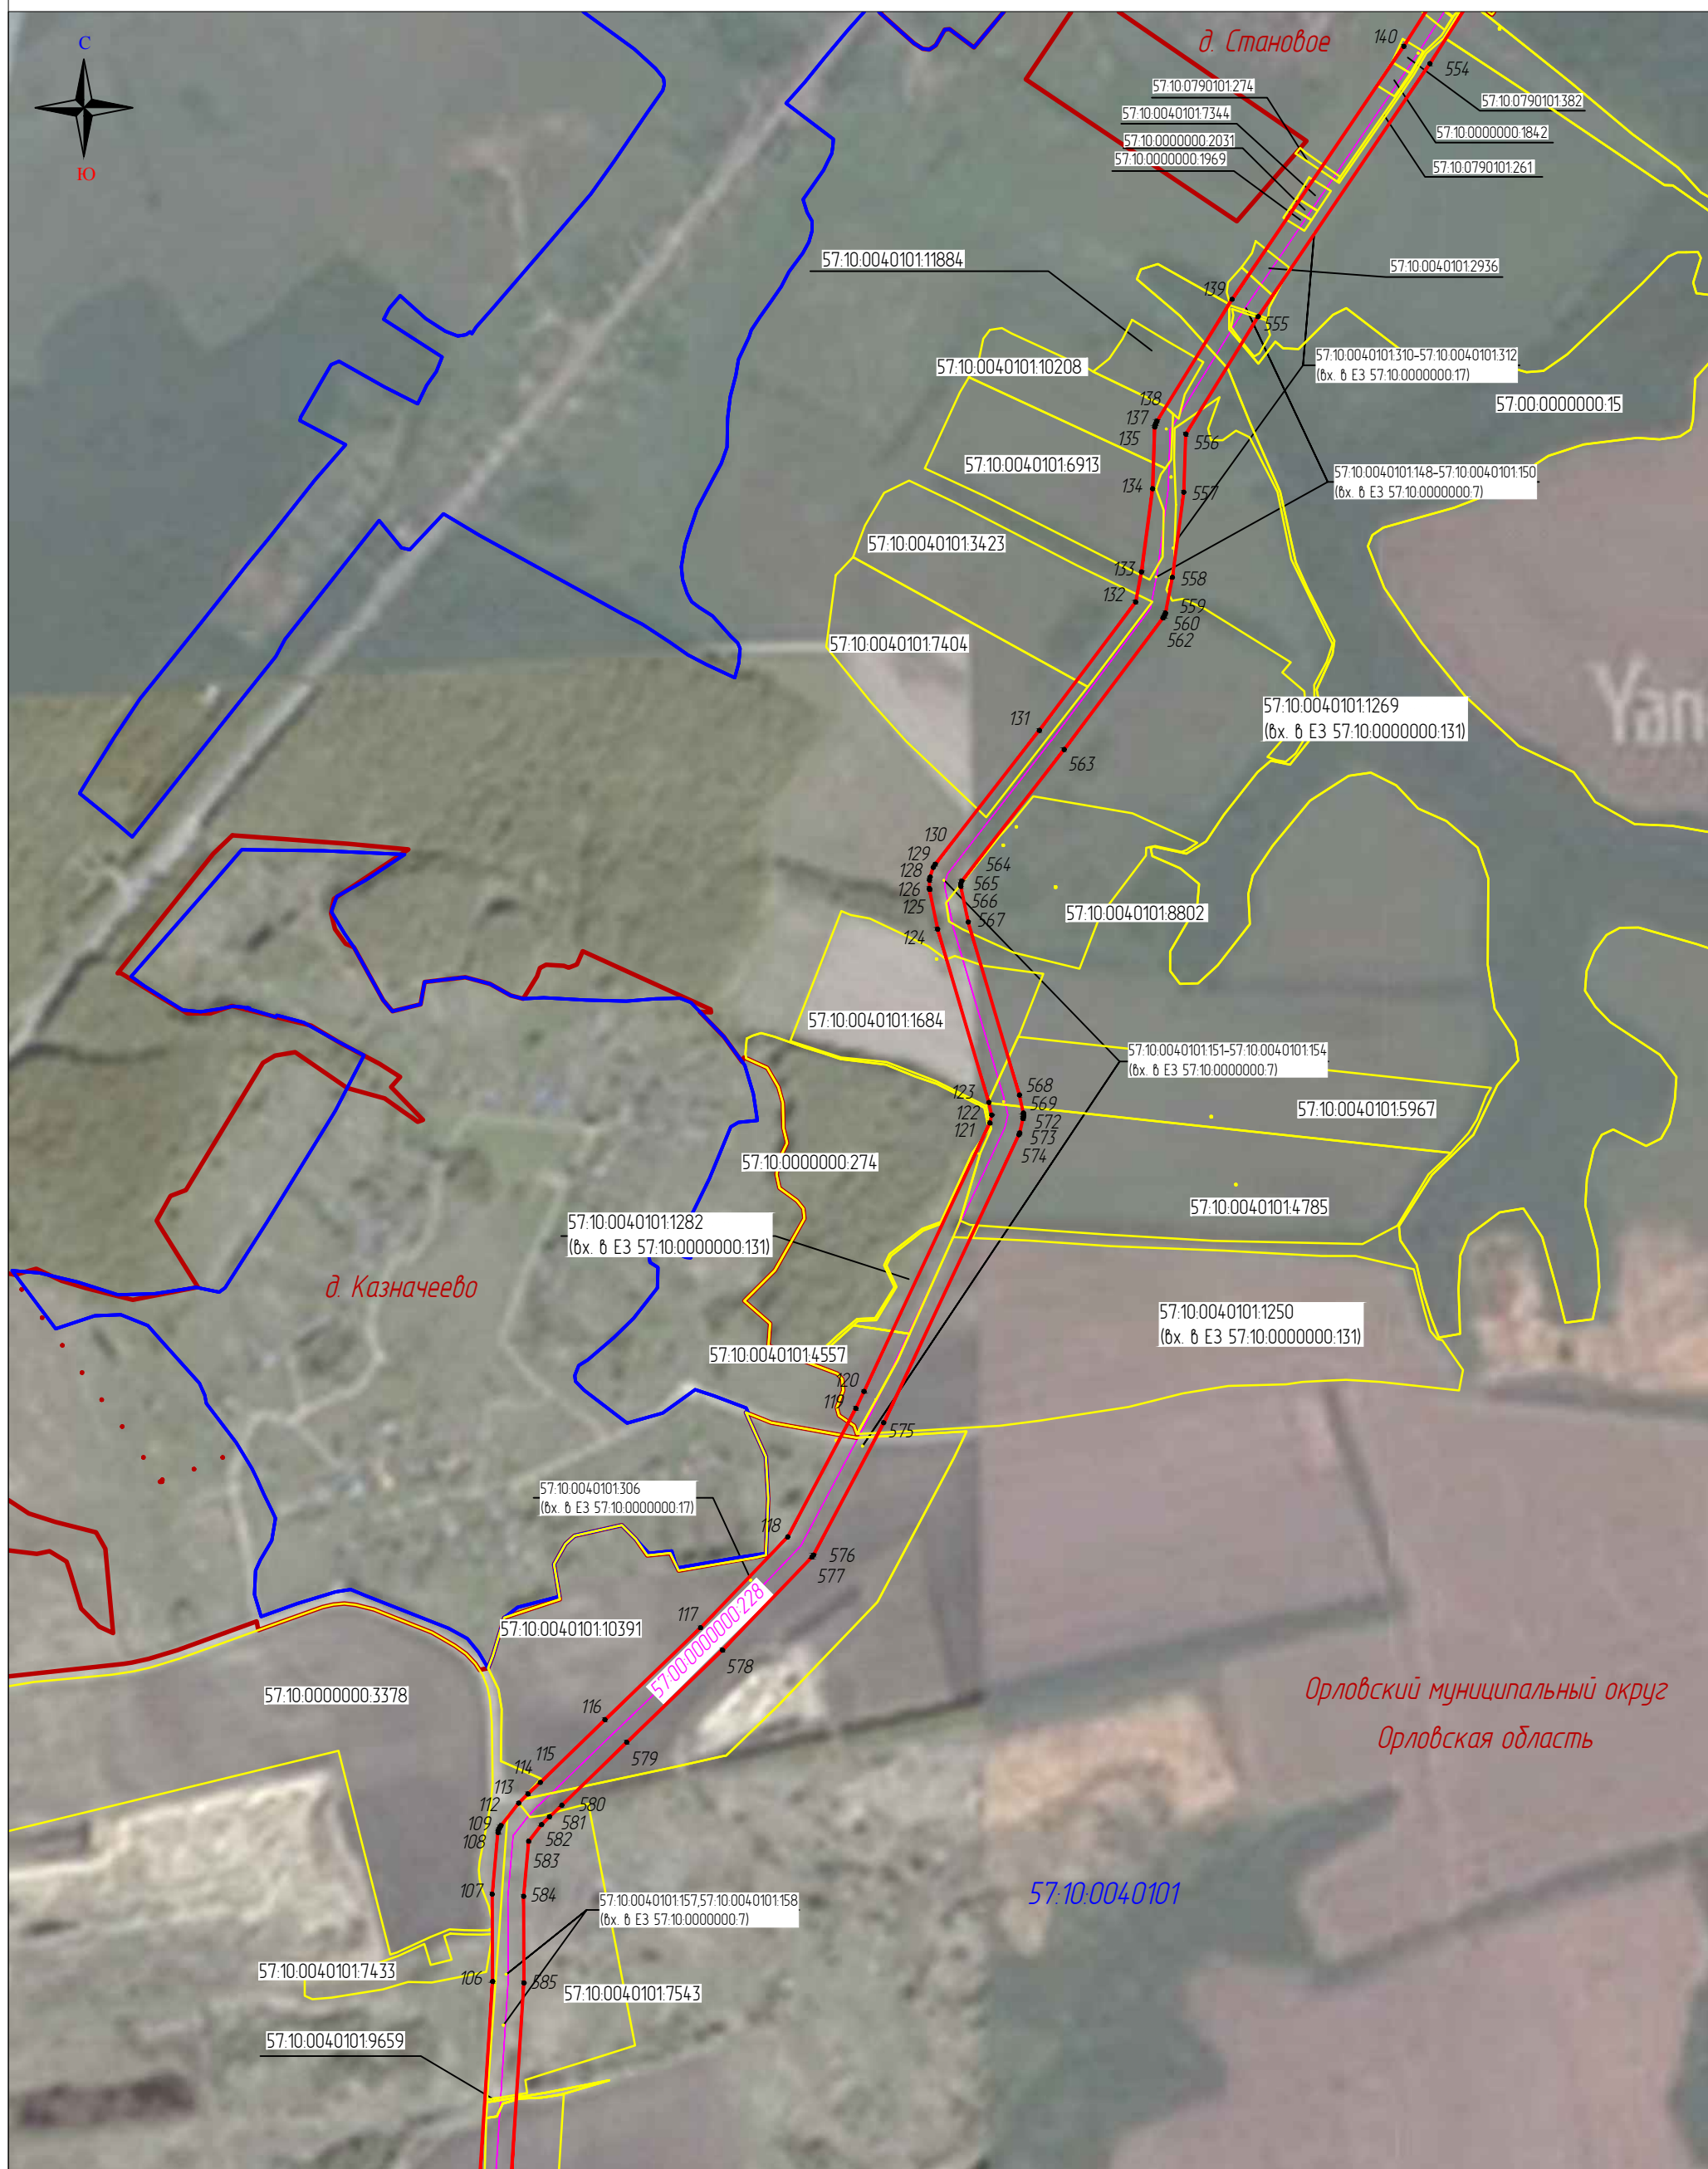


Масштаб 1:10000

Выноска 5

Используемые условные знаки и обозначения

- | | | | | | |
|--|-------------------|---|--|------------------|---|
| | 111 | - проектные границы публичного сервитута и характерные точки | | 57.19.0020104.21 | - границы и кадастровые номера земельных участков |
| | | - местоположение инженерного сооружения | | 57.19.0020104 | - границы и номера кадастровых кварталов |
| | | - местоположение неотъемлемых технологических частей, входящих в состав ОКС | | Верховский р-н | - установленные границы административно-территориальных образований |
| | 57.00.0000000.228 | - кадастровый номер инженерного сооружения | | | |

Схема расположения границ публичного сервитута
«Публичный сервитут для использования земель и земельных участков
в целях эксплуатации магистрального нефтепродуктопровода федерального значения «Сооружение»

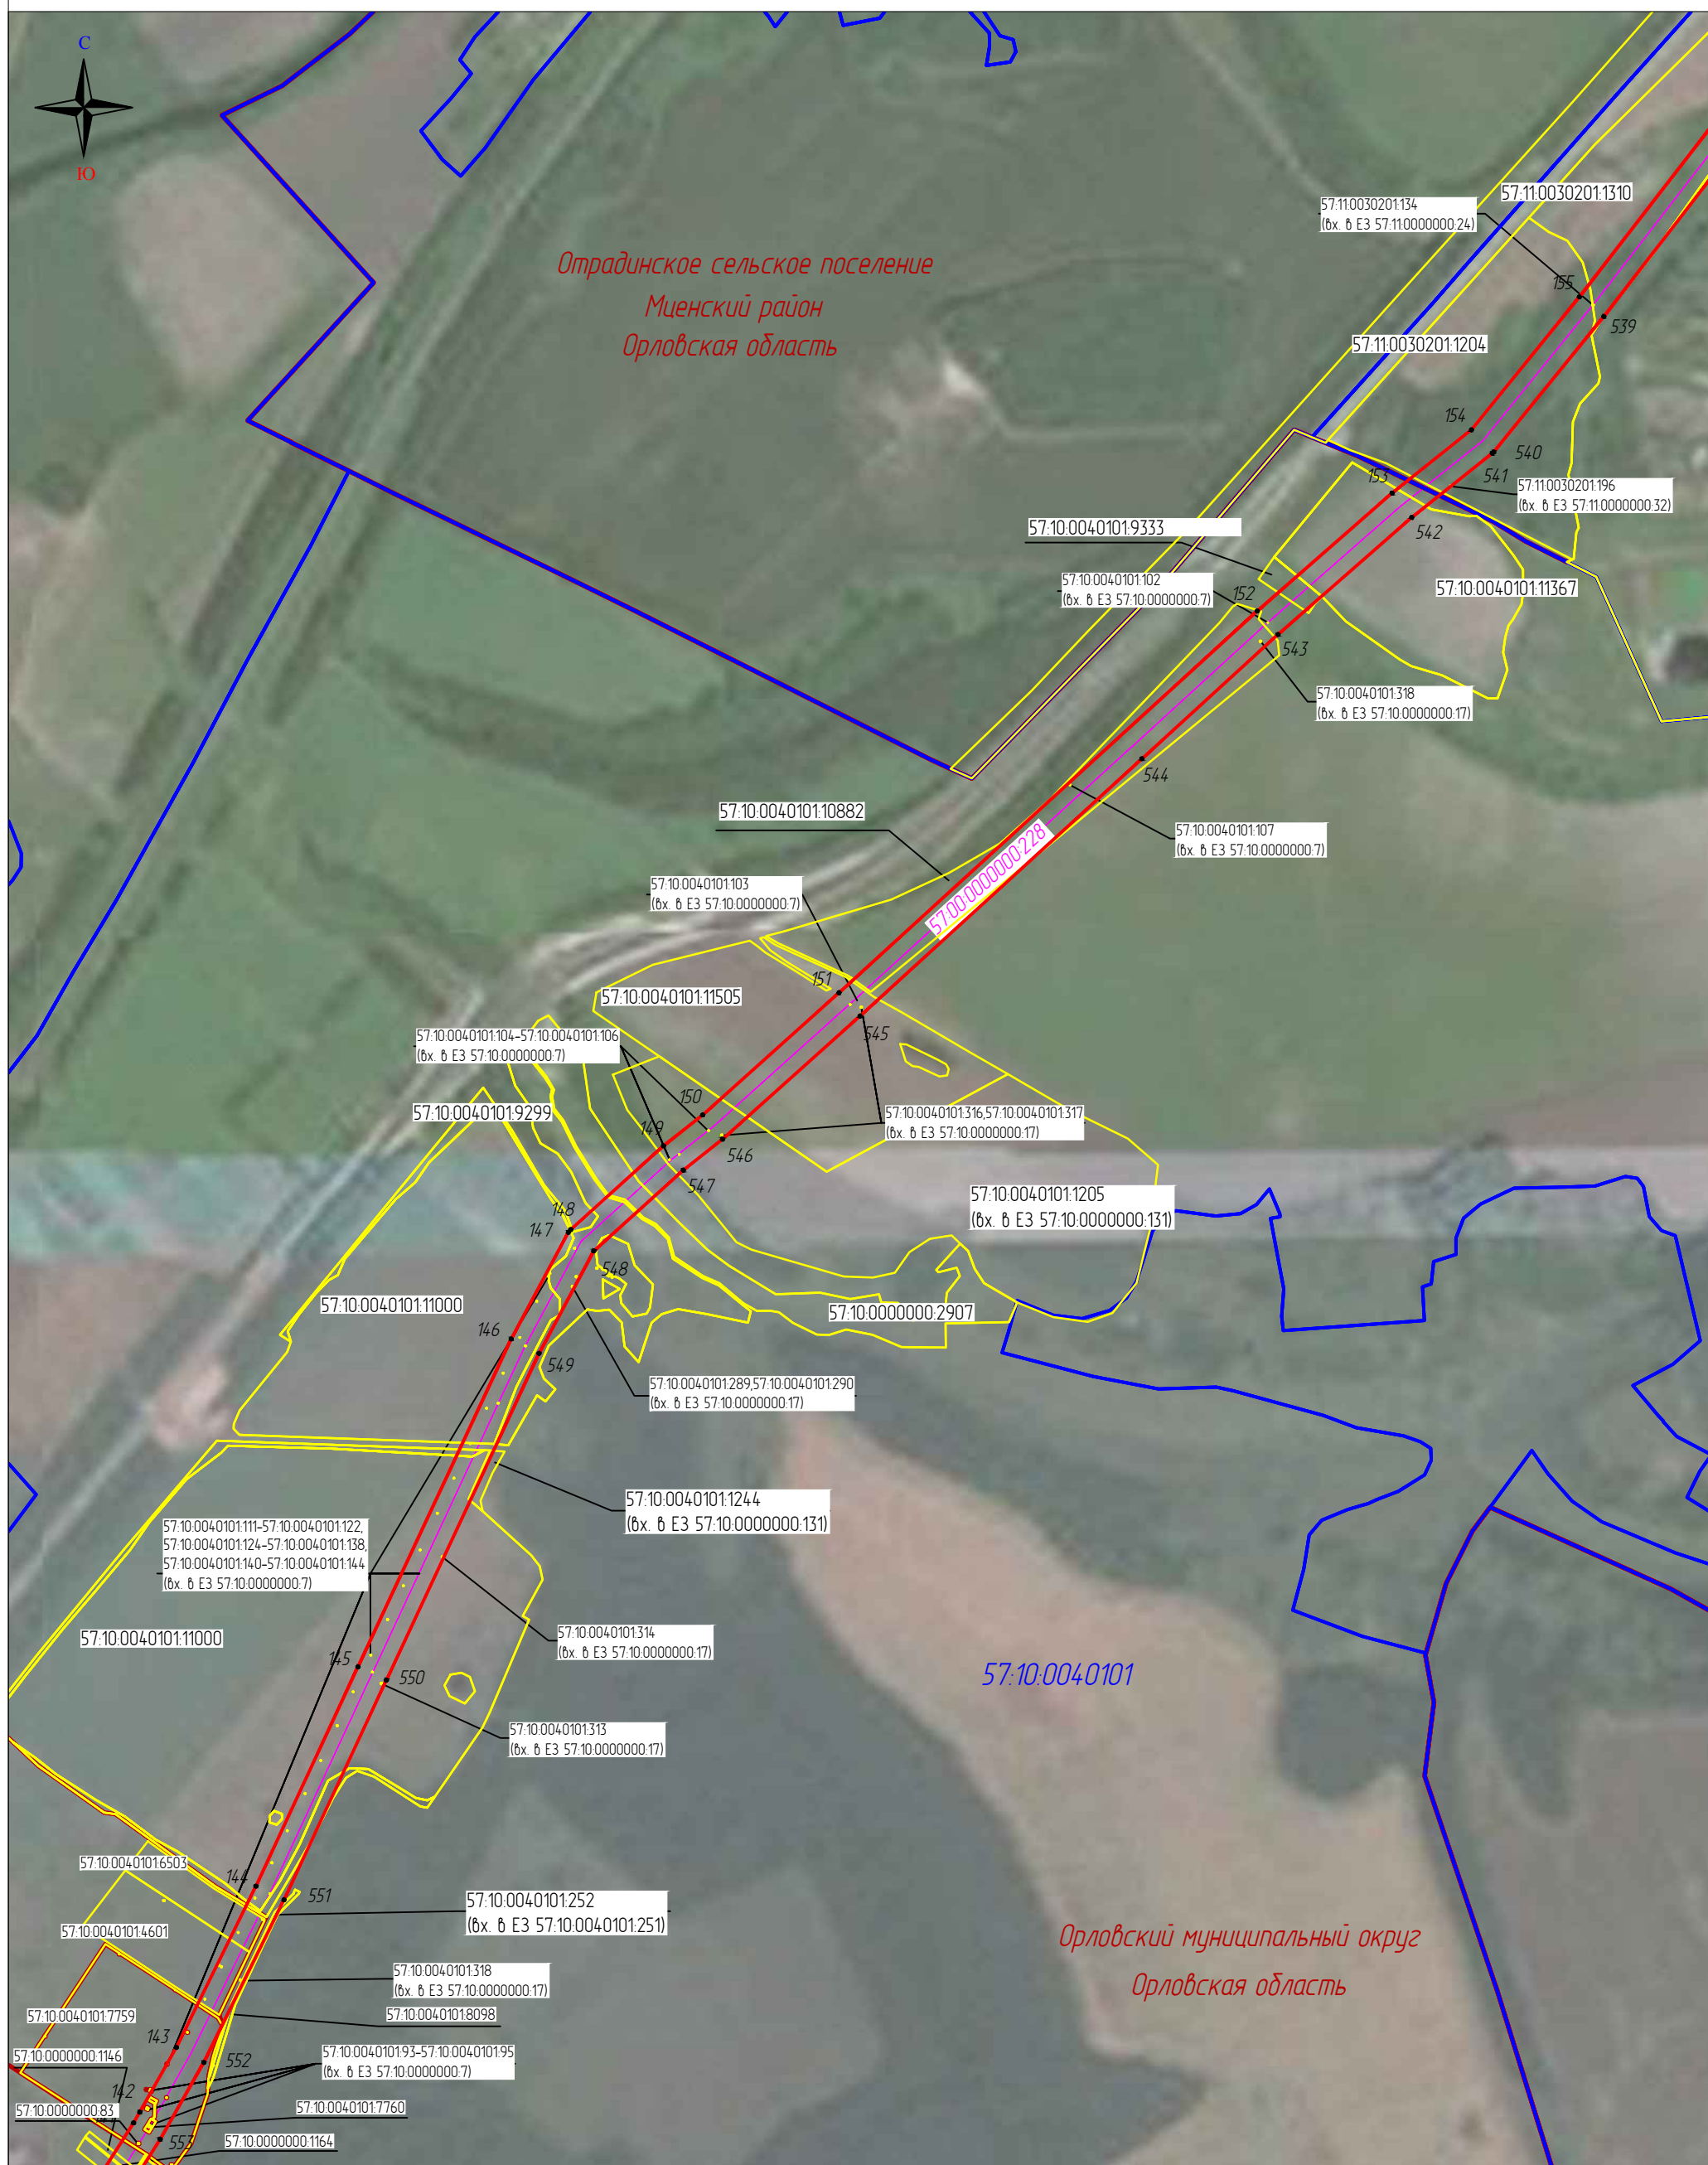


Масштаб 1:10000

Выноска 6

Используемые условные знаки и обозначения

- | | | | |
|-------------------|---|------------------|---|
| 111 | - проектные границы публичного сервитута и характерные точки | 57:19.0020104.21 | - границы и кадастровые номера земельных участков |
| | - местоположение инженерного сооружения | 57:19.0020104 | - границы и номера кадастровых кварталов |
| | - местоположение неотъемлемых технологических частей, входящих в состав ОКС | Верховский р-н | - установленные границы административно-территориальных образований |
| 57:00.0000000.228 | - кадастровый номер инженерного сооружения | | |

Схема расположения границ публичного сервитута
«Публичный сервитут для использования земель и земельных участков
в целях эксплуатации магистрального нефтепродуктопровода федерального значения «Сооружение»

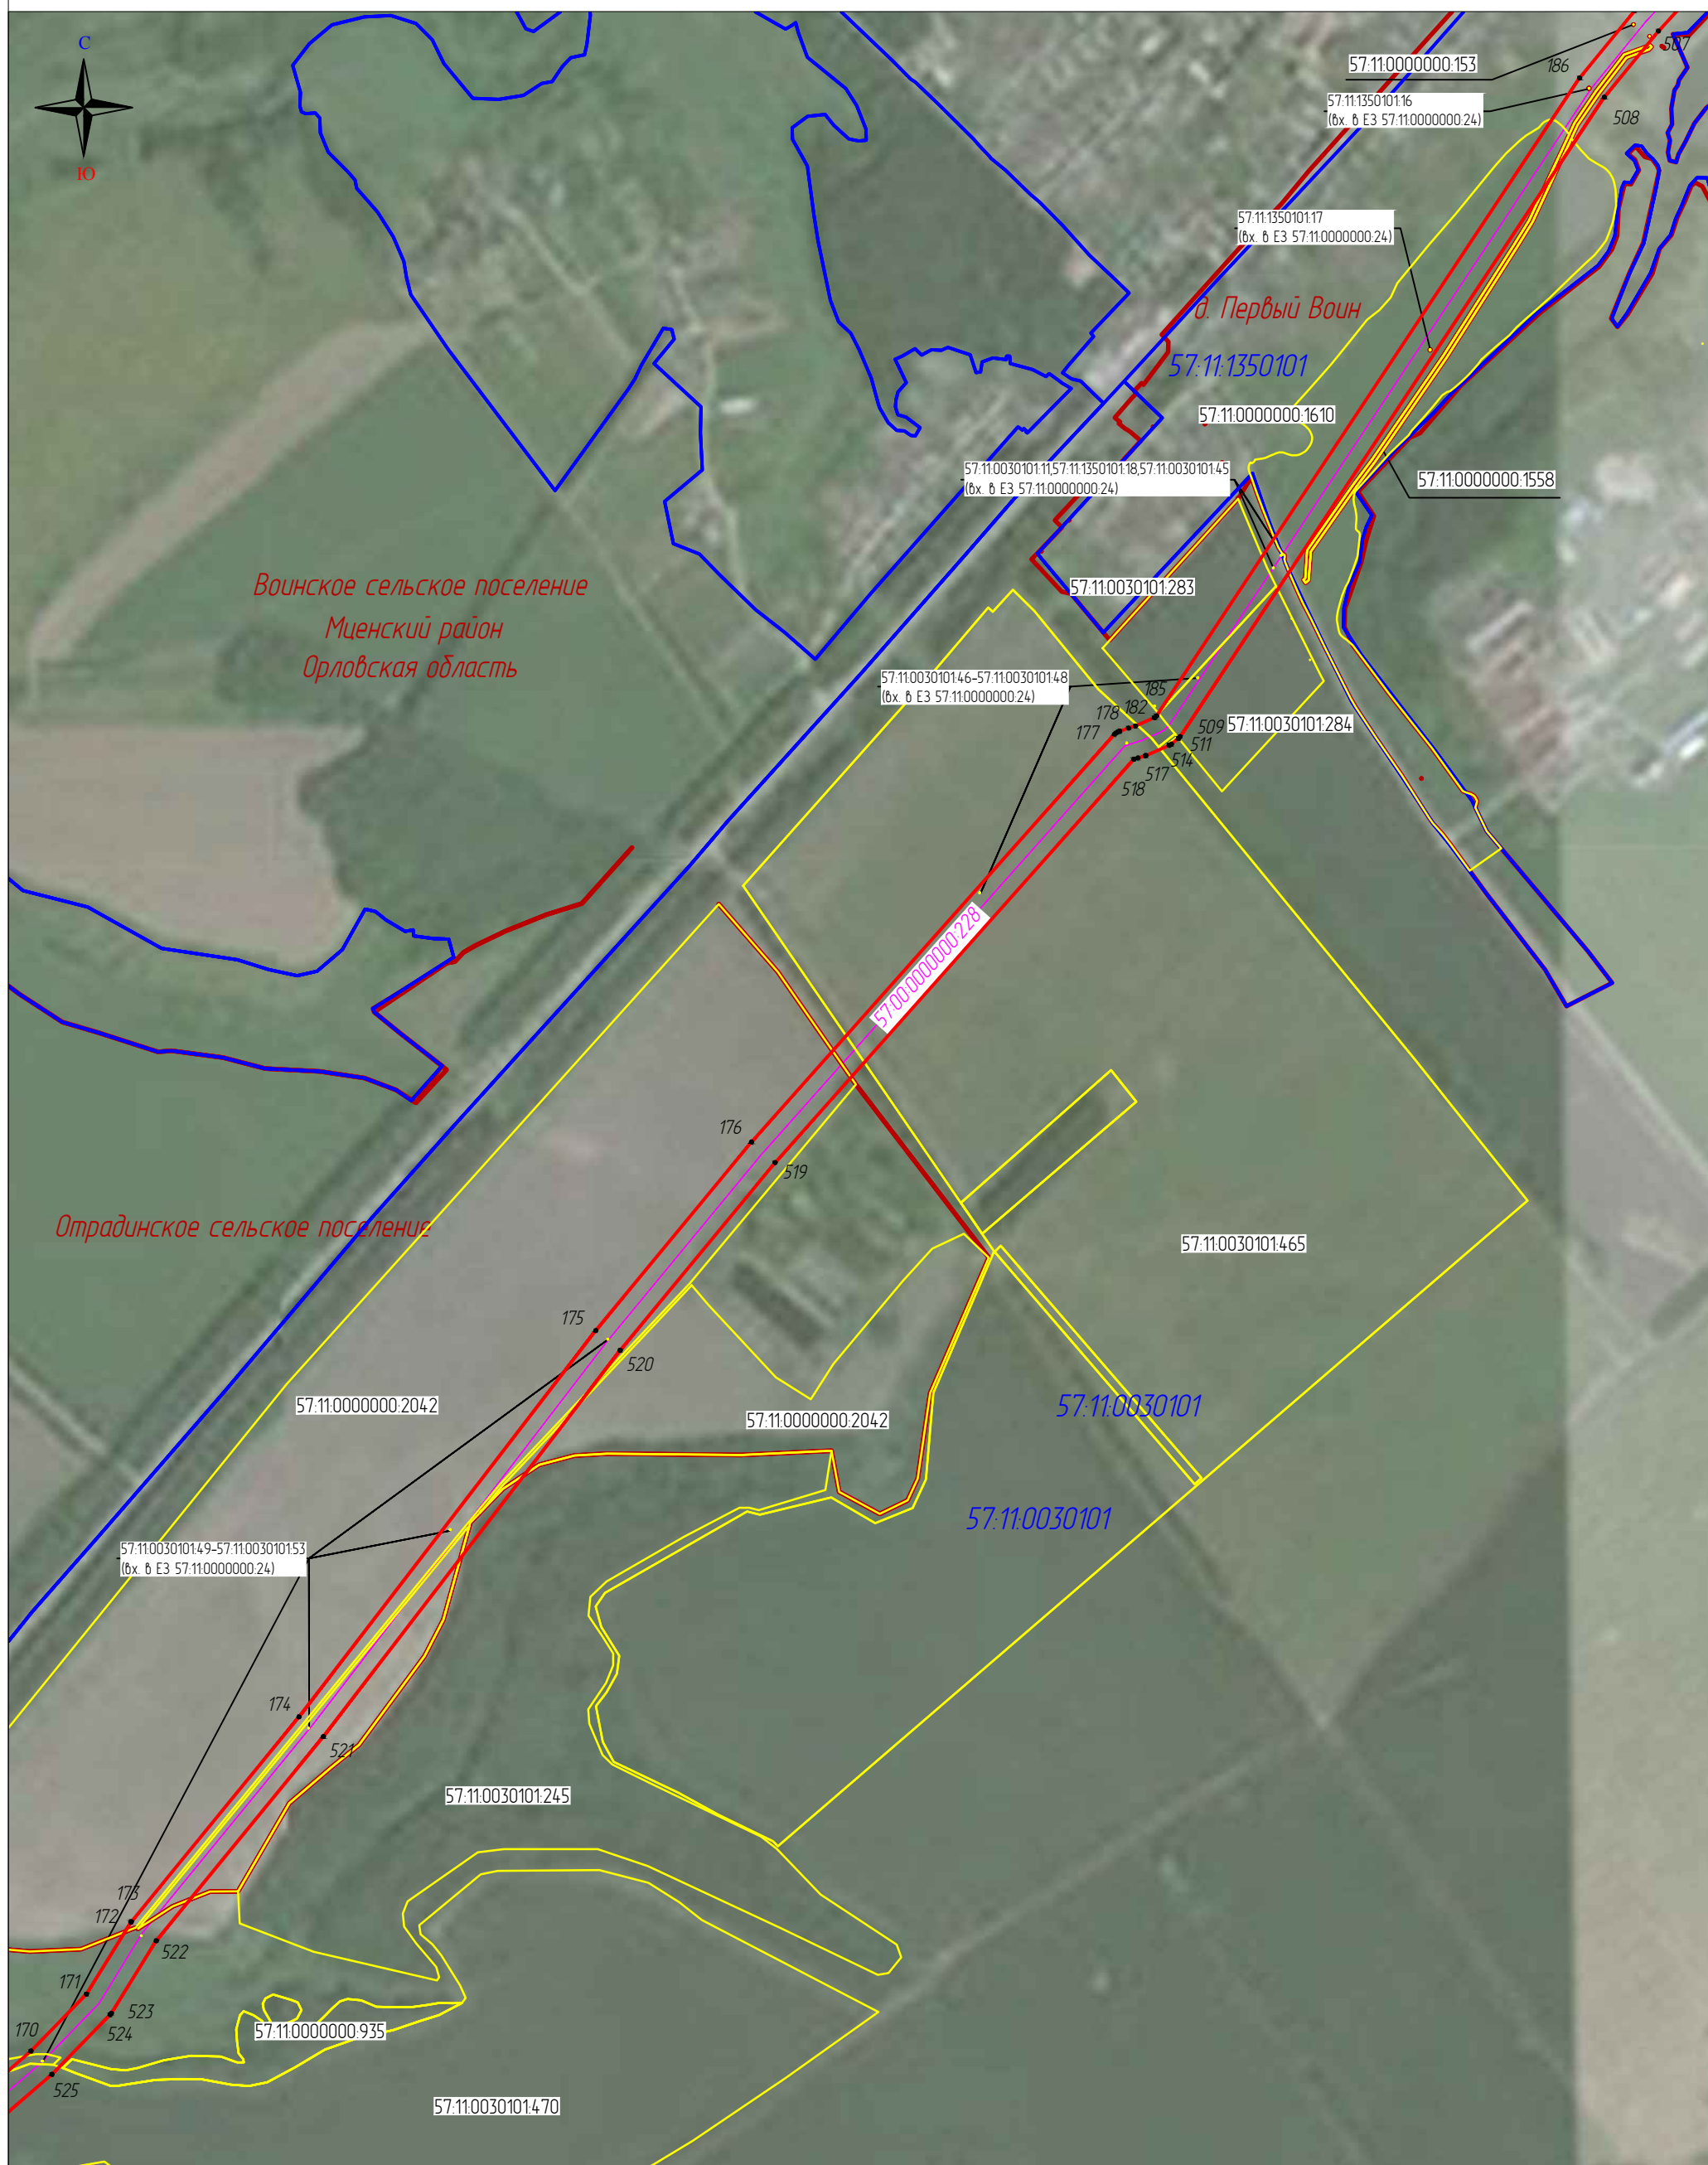

Масштаб 1:10000


Выноска 8

Используемые условные знаки и обозначения

- | | | | | | |
|--|-------------------|---|--|------------------|---|
| | 111 | - проектные границы публичного сервитута и характерные точки | | 57:19.0020104.21 | - границы и кадастровые номера земельных участков |
| | | - местоположение инженерного сооружения | | 57:19.0020104 | - границы и номера кадастровых кварталов |
| | | - местоположение неотъемлемых технологических частей, входящих в состав ОКС | | Верховский р-н | - установленные границы административно-территориальных образований |
| | 57:00.0000000.228 | - кадастровый номер инженерного сооружения | | | |

Схема расположения границ публичного сервитута

«Публичный сервитут для использования земель и земельных участков в целях эксплуатации магистрального нефтепродуктопровода федерального значения «Сооружение»

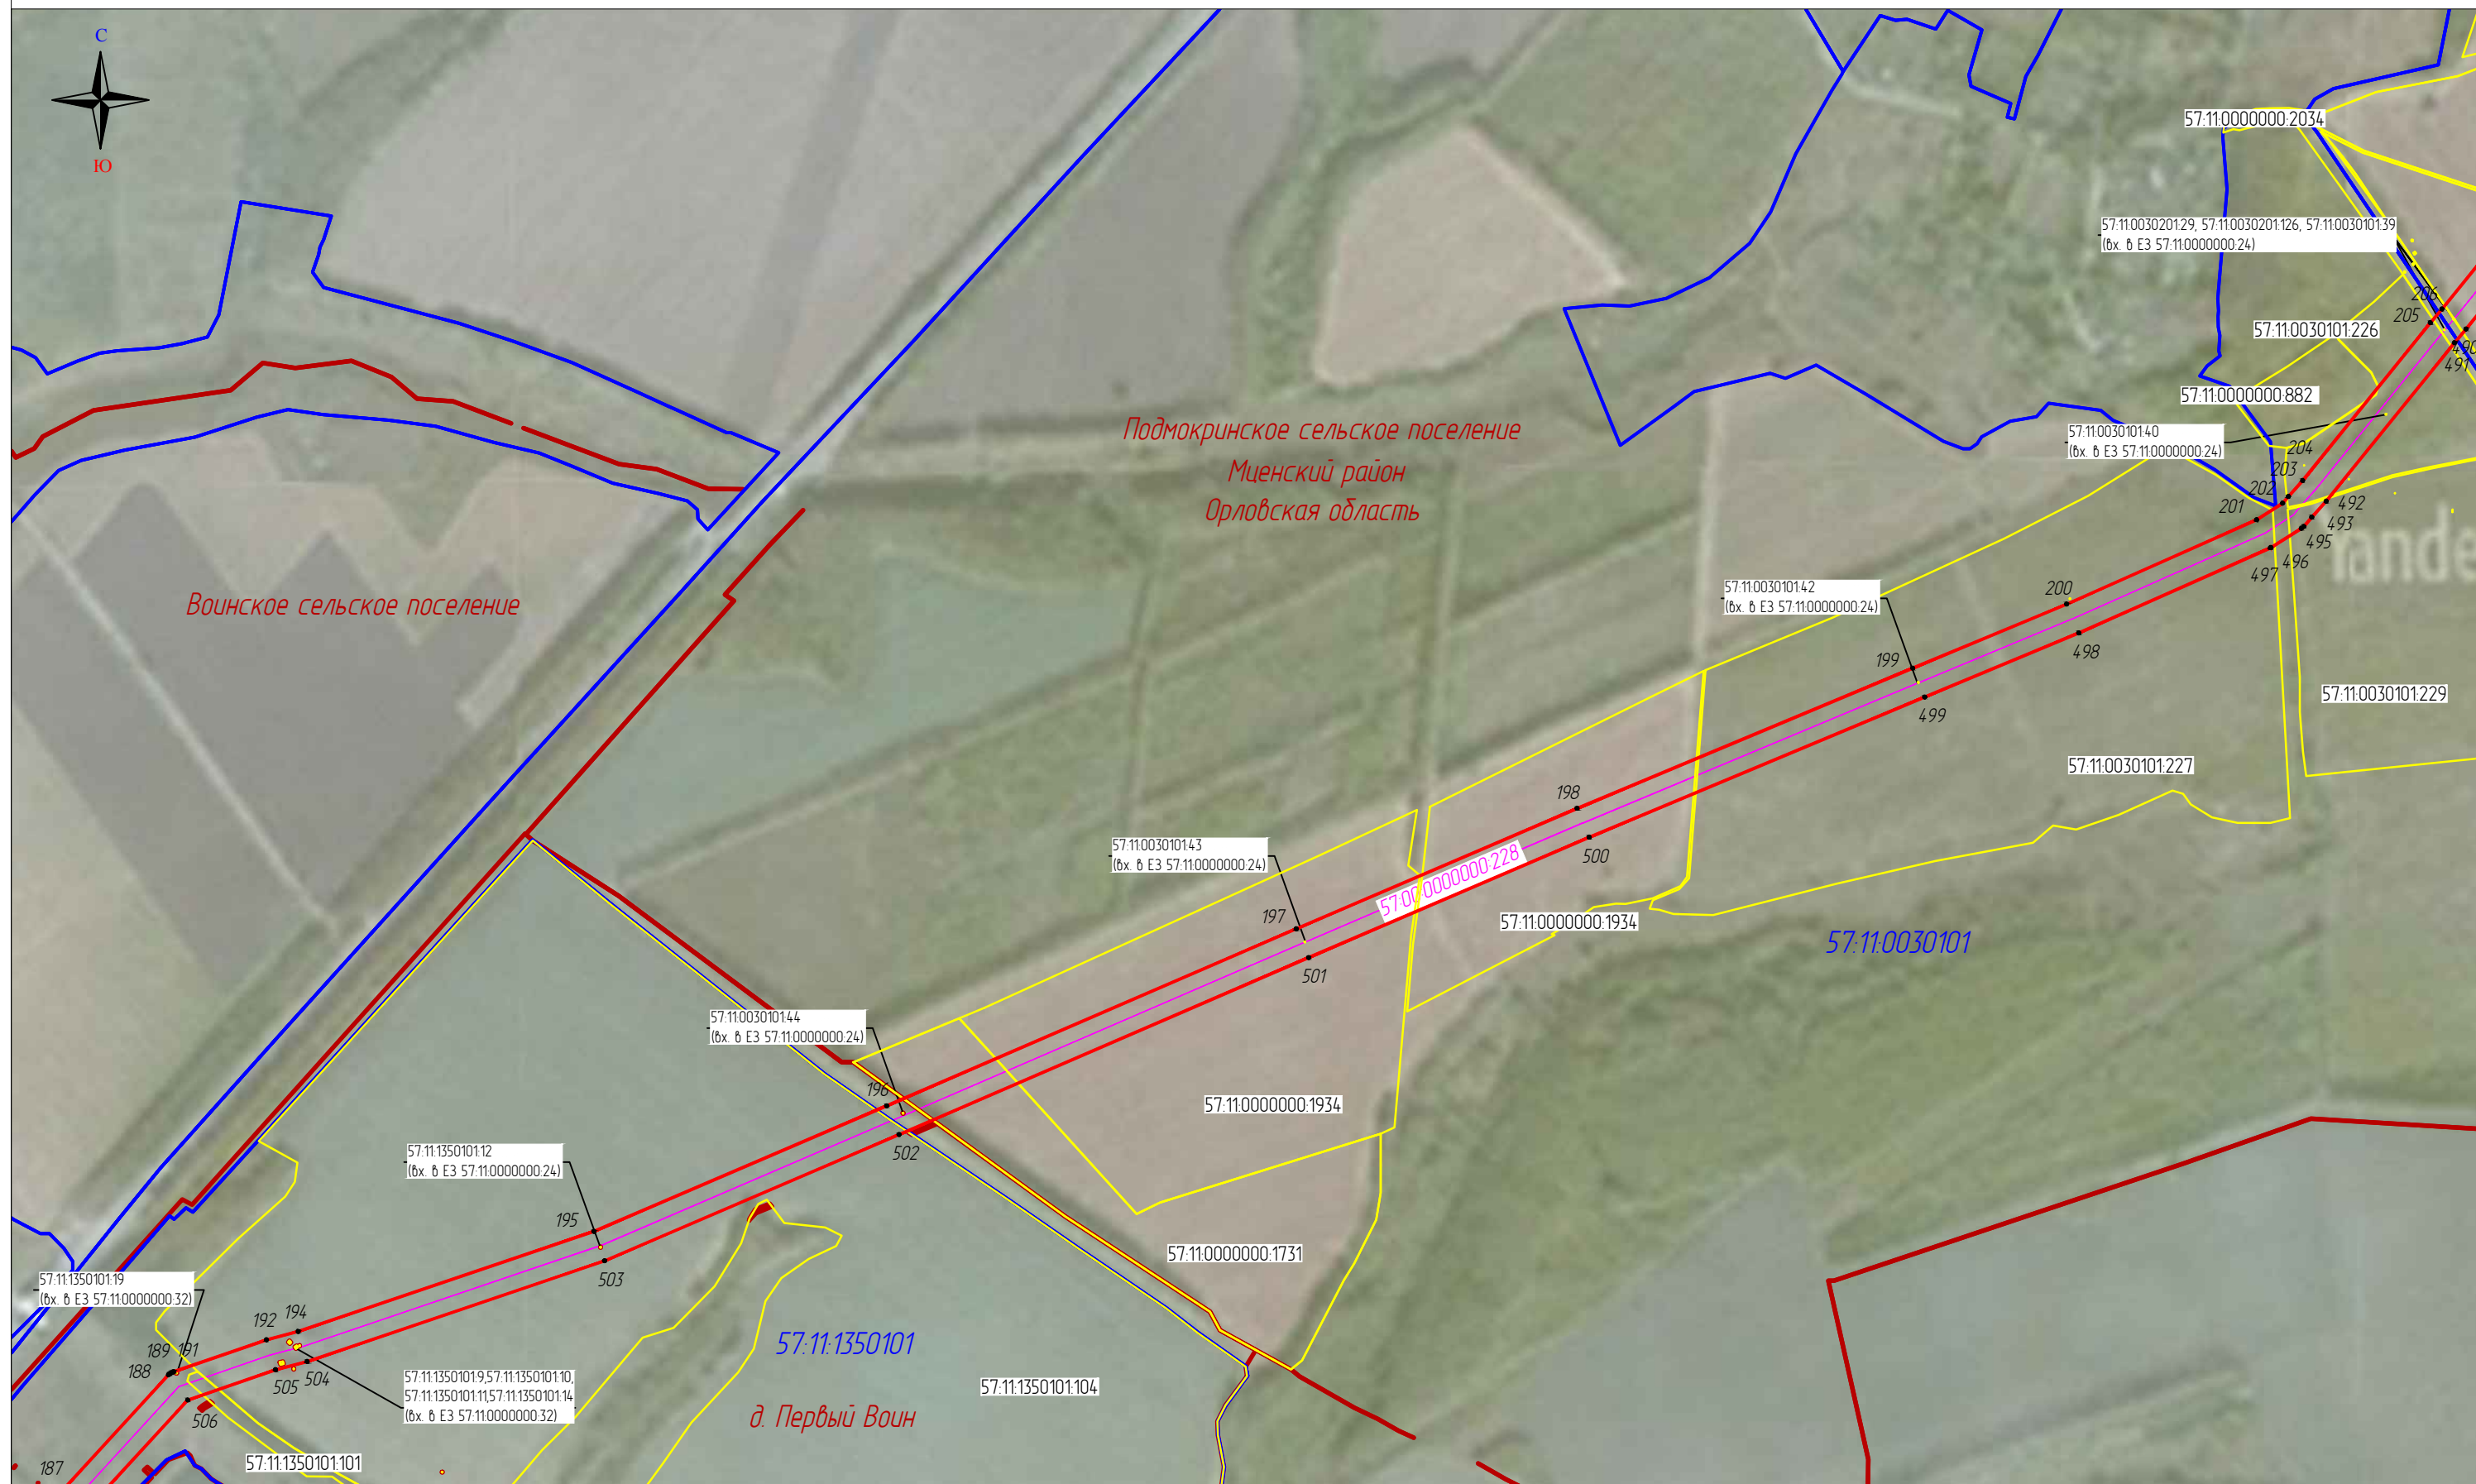


Масштаб 1:10000

Используемые условные знаки и обозначения

Выноска 9

- | | |
|---|---|
| <p>111</p> <p>— проектные границы публичного сервитута и характерные точки</p> <p>— местоположение инженерного сооружения</p> <p>57:00:0000000:228 — кадастровый номер инженерного сооружения</p> | <p>57:19:0020104:21 — границы и кадастровые номера земельных участков</p> <p>57:19:0020104 — границы и номера кадастровых кварталов</p> <p>Верховский р-н — установленные границы административно-территориальных образований</p> |
|---|---|

Схема расположения границ публичного сервитута
«Публичный сервитут для использования земель и земельных участков
в целях эксплуатации магистрального нефтепродуктопровода федерального значения «Сооружение»

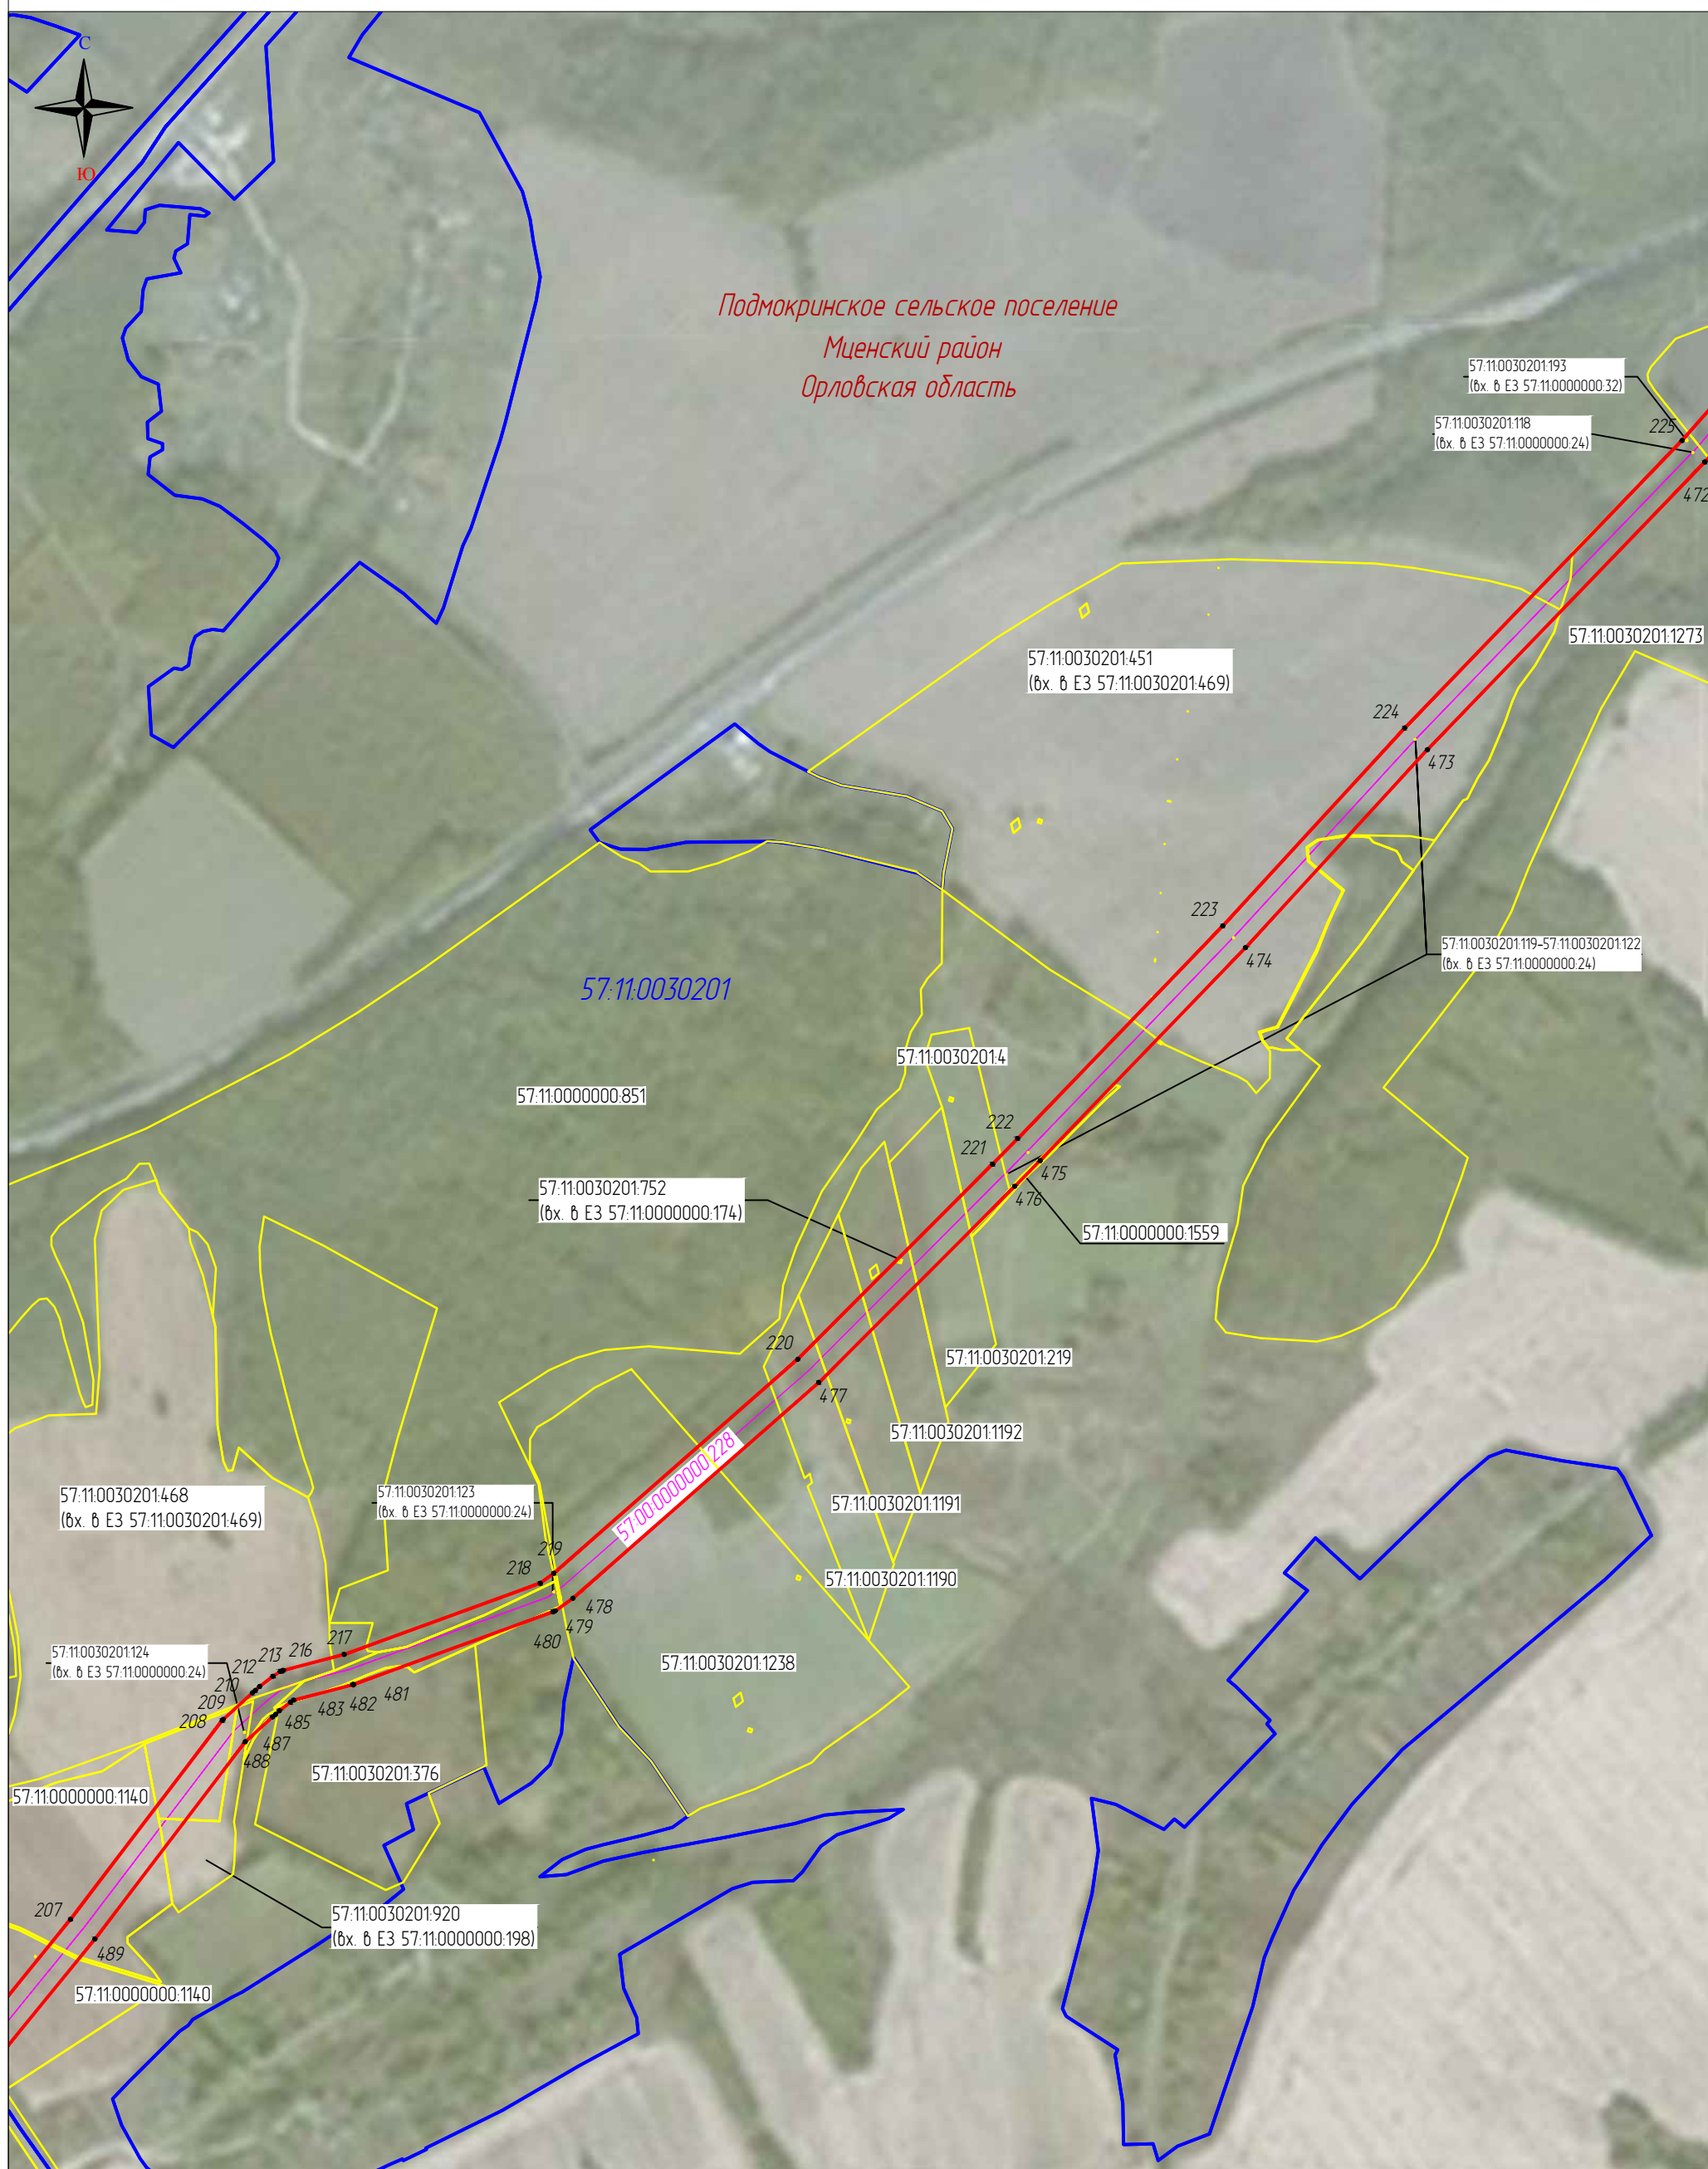


Выноска 10

Используемые условные знаки и обозначения

- | | | | |
|--------------------|---|------------------|---|
| 111 | - проектные границы публичного сервитута и характерные точки | 57:19.0020104.21 | - границы и кадастровые номера земельных участков |
| | - местоположение инженерного сооружения | 57:19.0020104 | - границы и номера кадастровых кварталов |
| | - местоположение неотъемлемых технологических частей, входящих в состав ОКС | Верховский р-н | - установленные границы административно-территориальных образований |
| 57:00.00000000.228 | - кадастровый номер инженерного сооружения | | |

Схема расположения границ публичного сервитута

«Публичный сервитут для использования земель и земельных участков в целях эксплуатации магистрального нефтепродуктопровода федерального значения «Сооружение»

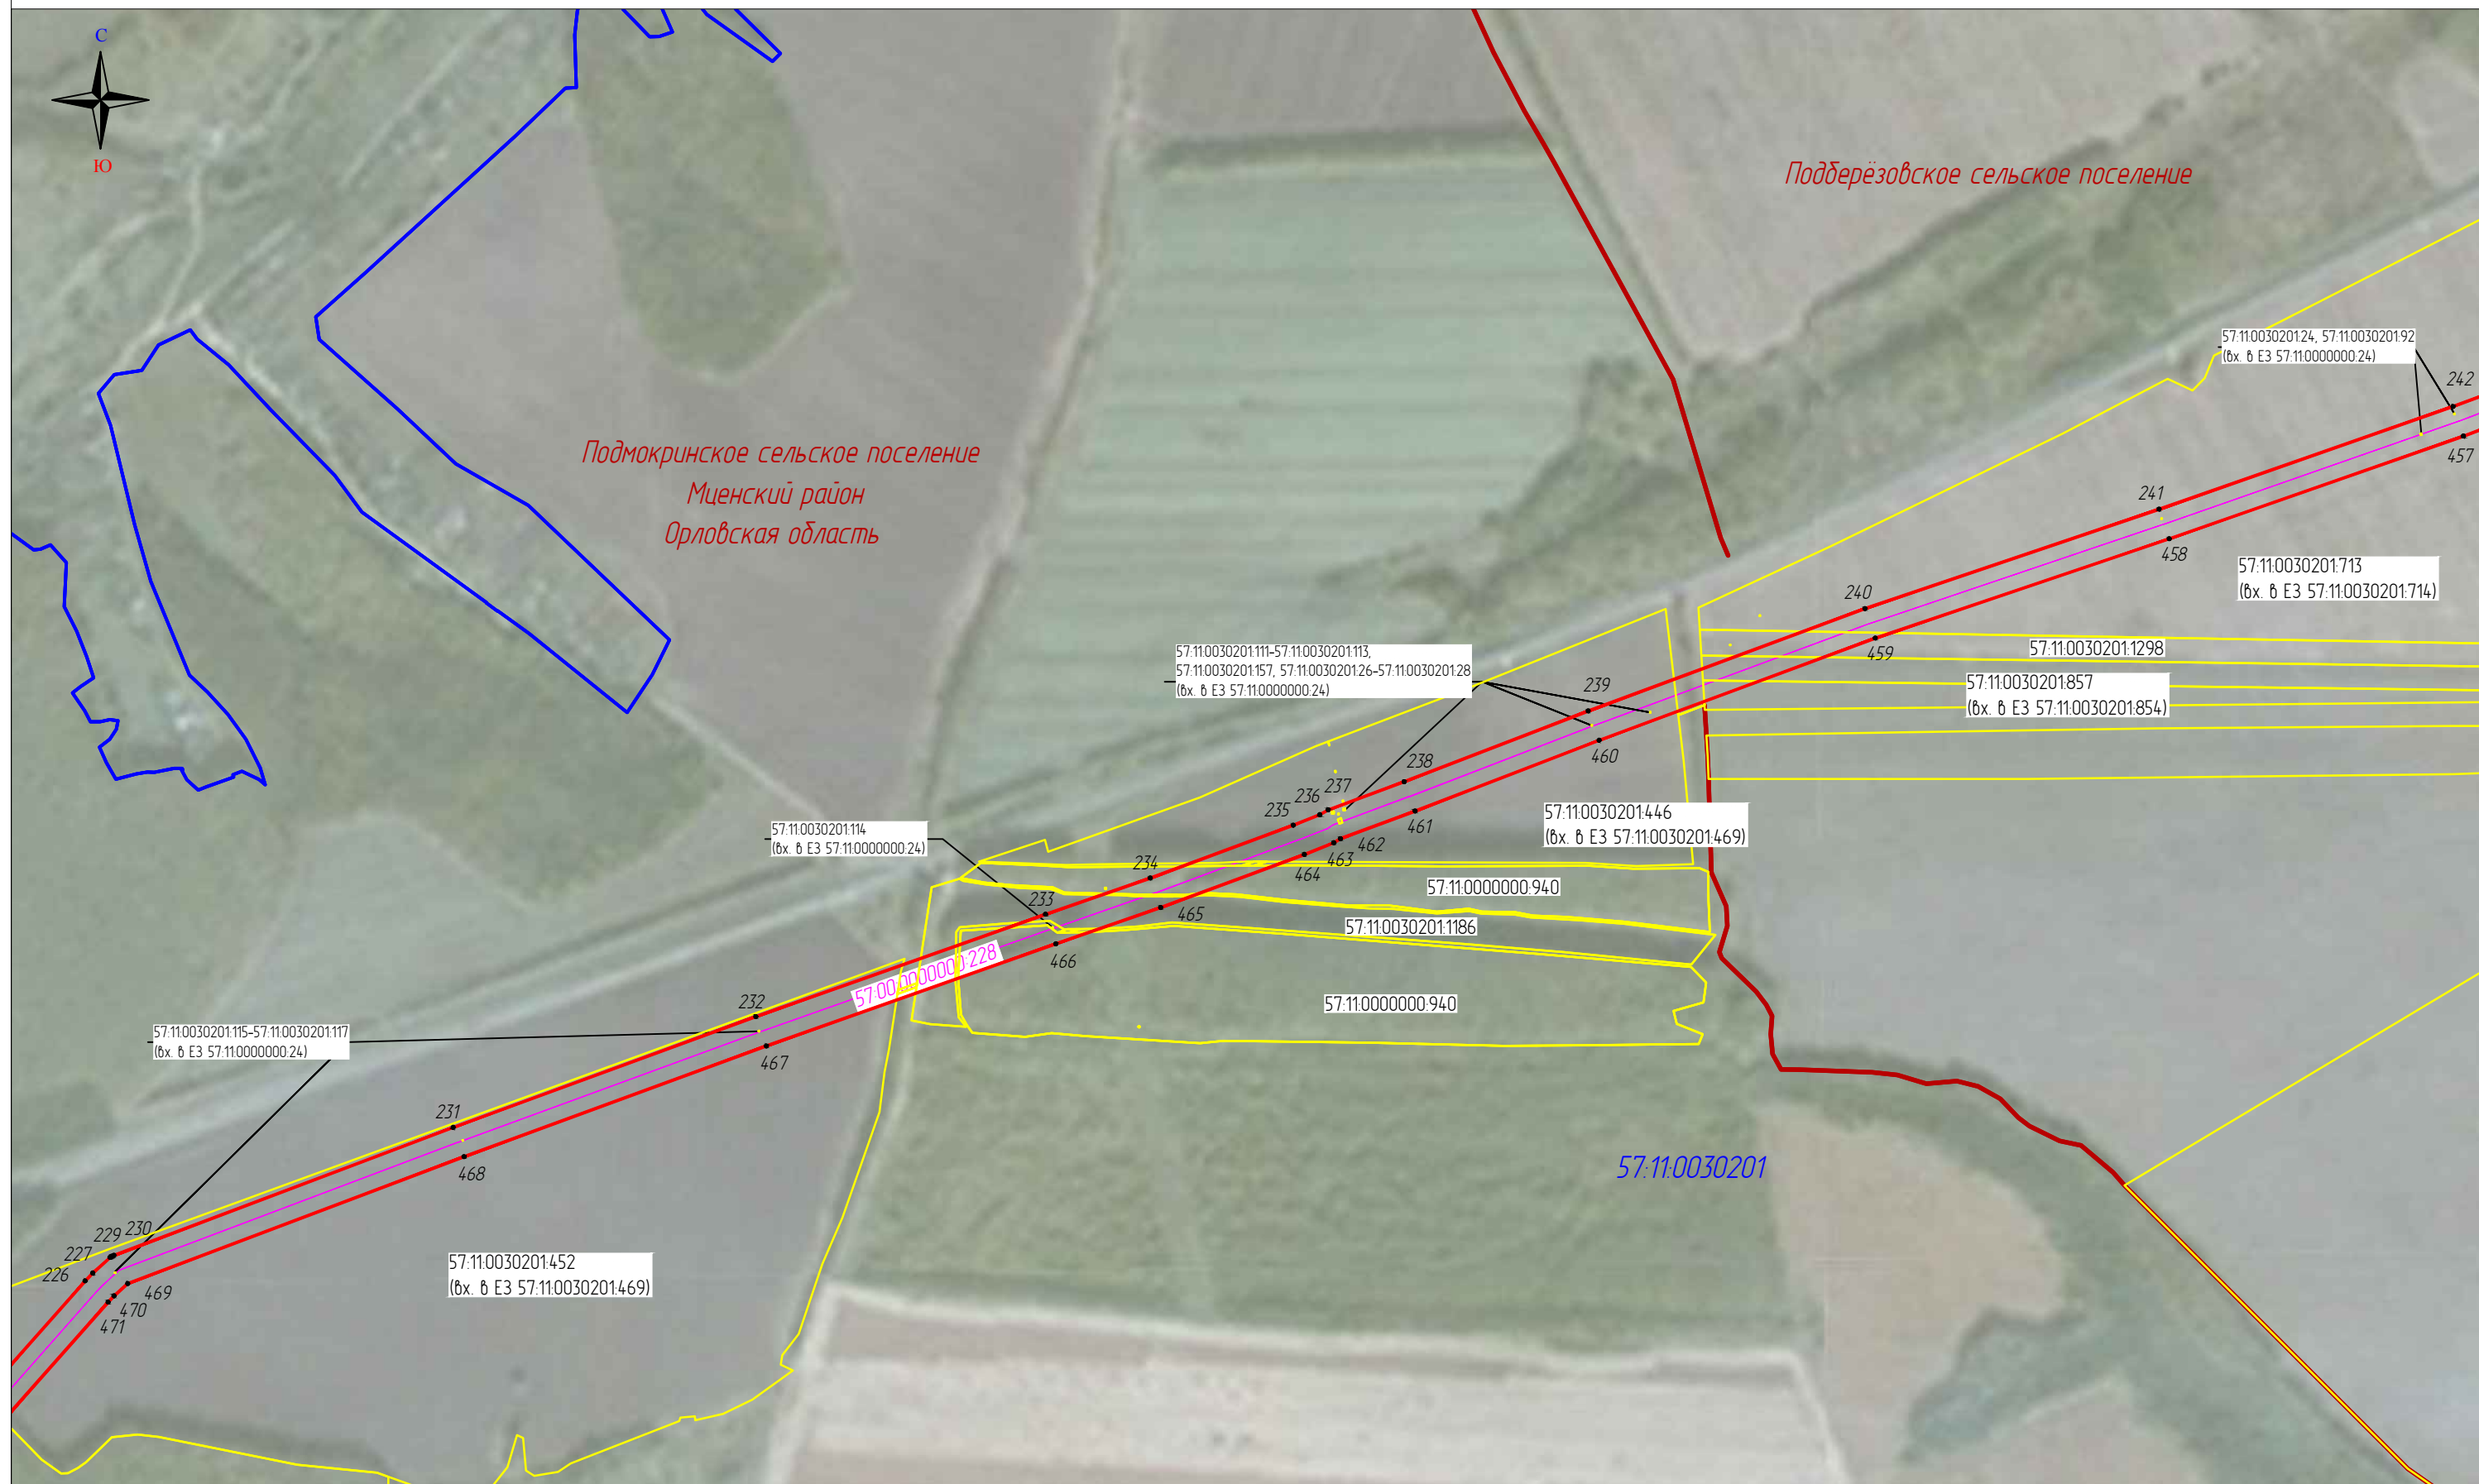

Масштаб 1:10000

Используемые условные знаки и обозначения

Выноска 11

- | | |
|--|--|
| <p>● 111</p> <p>— проектные границы публичного сервитута и характерные точки</p> | <p>57:19.0020104.21</p> <p>— границы и кадастровые номера земельных участков</p> |
| <p>— местоположение инженерного сооружения</p> | <p>57:19.0020104</p> <p>— границы и номера кадастровых кварталов</p> |
| <p>57:00.0000000.228</p> <p>— кадастровый номер инженерного сооружения</p> | <p>Верховский р-н</p> <p>— установленные границы административно-территориальных образований</p> |

«Публичный сервитут для использования земель и земельных участков в целях эксплуатации магистрального нефтепродуктопровода федерального значения «Сооружение»




Выноска 12

- Использованные условные знаки и обозначения:

 - 111** – проектные границы публичного сервитута и характерные точки
 - 57:00-0000000-228** – кадастровый номер инженерного сооружения
 - 57:19:0020104-21** – границы и кадастровые номера земельных участков
 - 57:19:0020104** – границы и номера кадастровых кварталов
 - Верховский р-н** – установленные границы административно-территориальных образований

Схема расположения границ публичного сервитута
«Публичный сервитут для использования земель и земельных участков
в целях эксплуатации магистрального нефтепродуктопровода федерального значения «Сооружение»

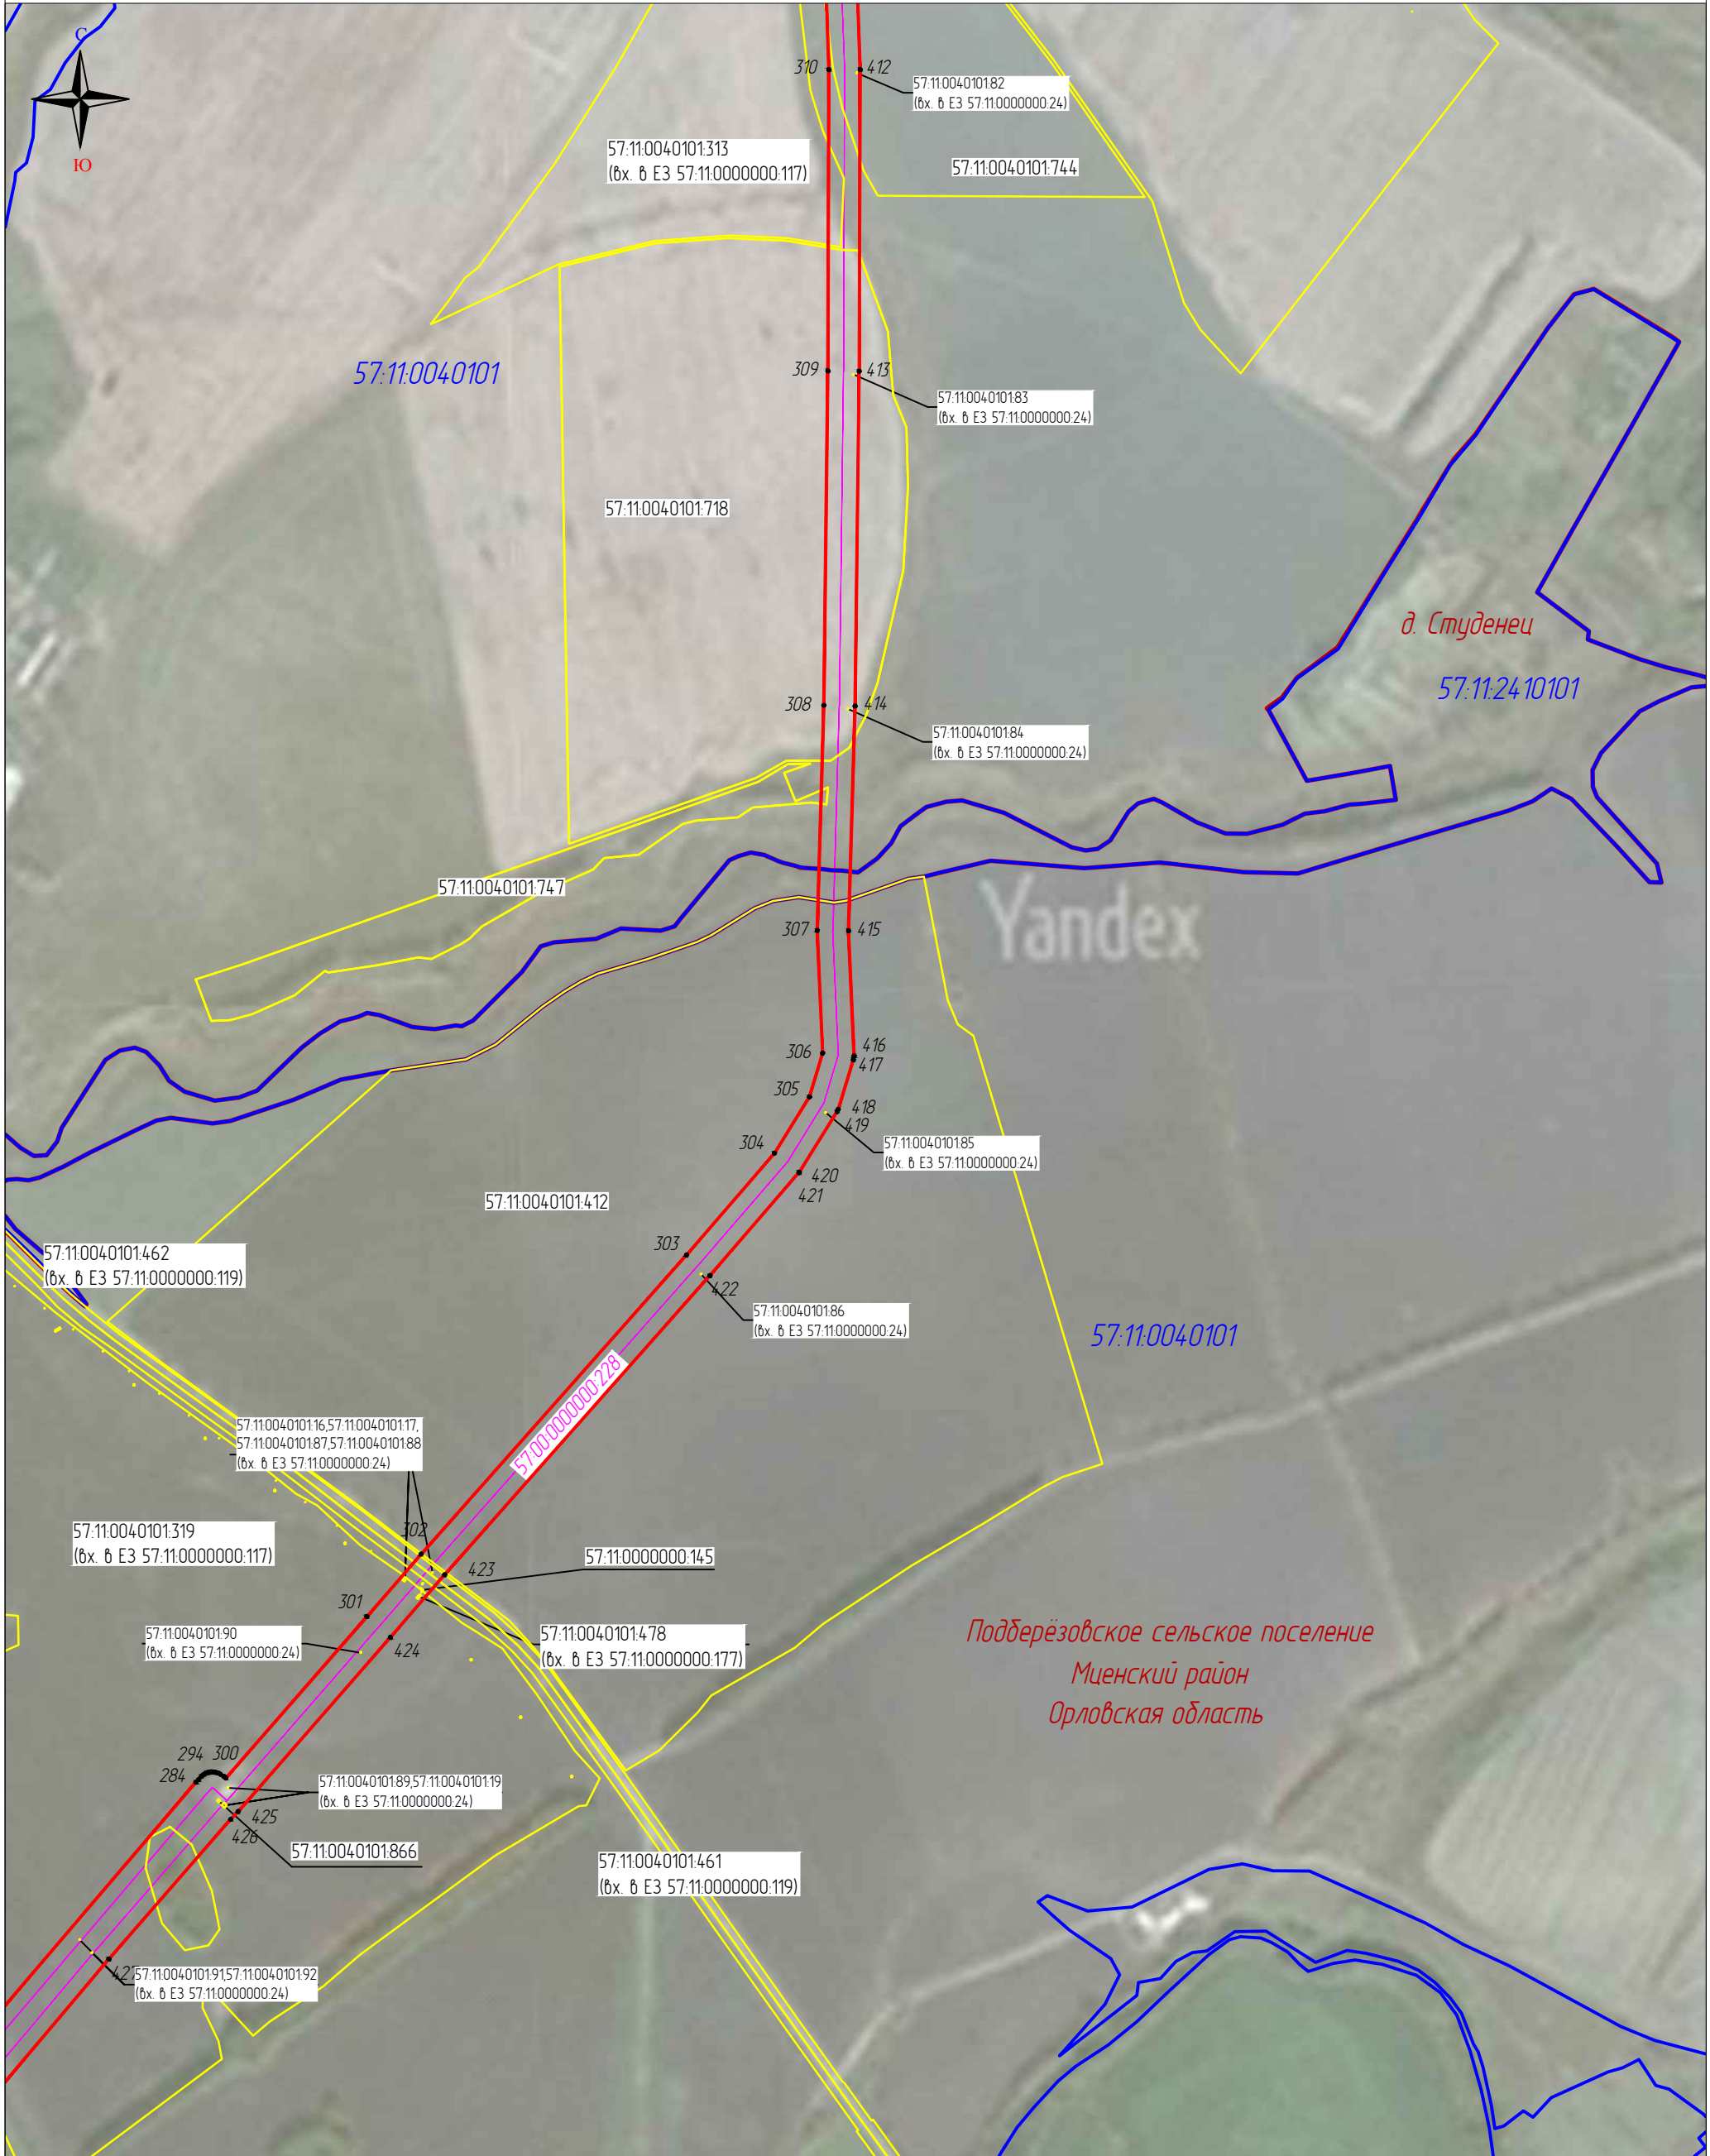


Масштаб 1:10000
Выноска 13

Используемые условные знаки и обозначения

- | | | | | | |
|--|-------------------|---|--|------------------|---|
| | 111 | – проектные границы публичного сервитута и характерные точки | | 57:19:0020104:21 | – границы и кадастровые номера земельных участков |
| | | – местоположение инженерного сооружения | | 57:19:0020104 | – границы и номера кадастровых кварталов |
| | | – местоположение неотъемлемых технологических частей, входящих в состав ОКС | | Верховский р-н | – установленные границы административно-территориальных образований |
| | 57:00:0000000:228 | – кадастровый номер инженерного сооружения | | | |

Схема расположения границ публичного сервитута
«Публичный сервитут для использования земель и земельных участков
в целях эксплуатации магистрального нефтепродуктопровода федерального значения «Сооружение»

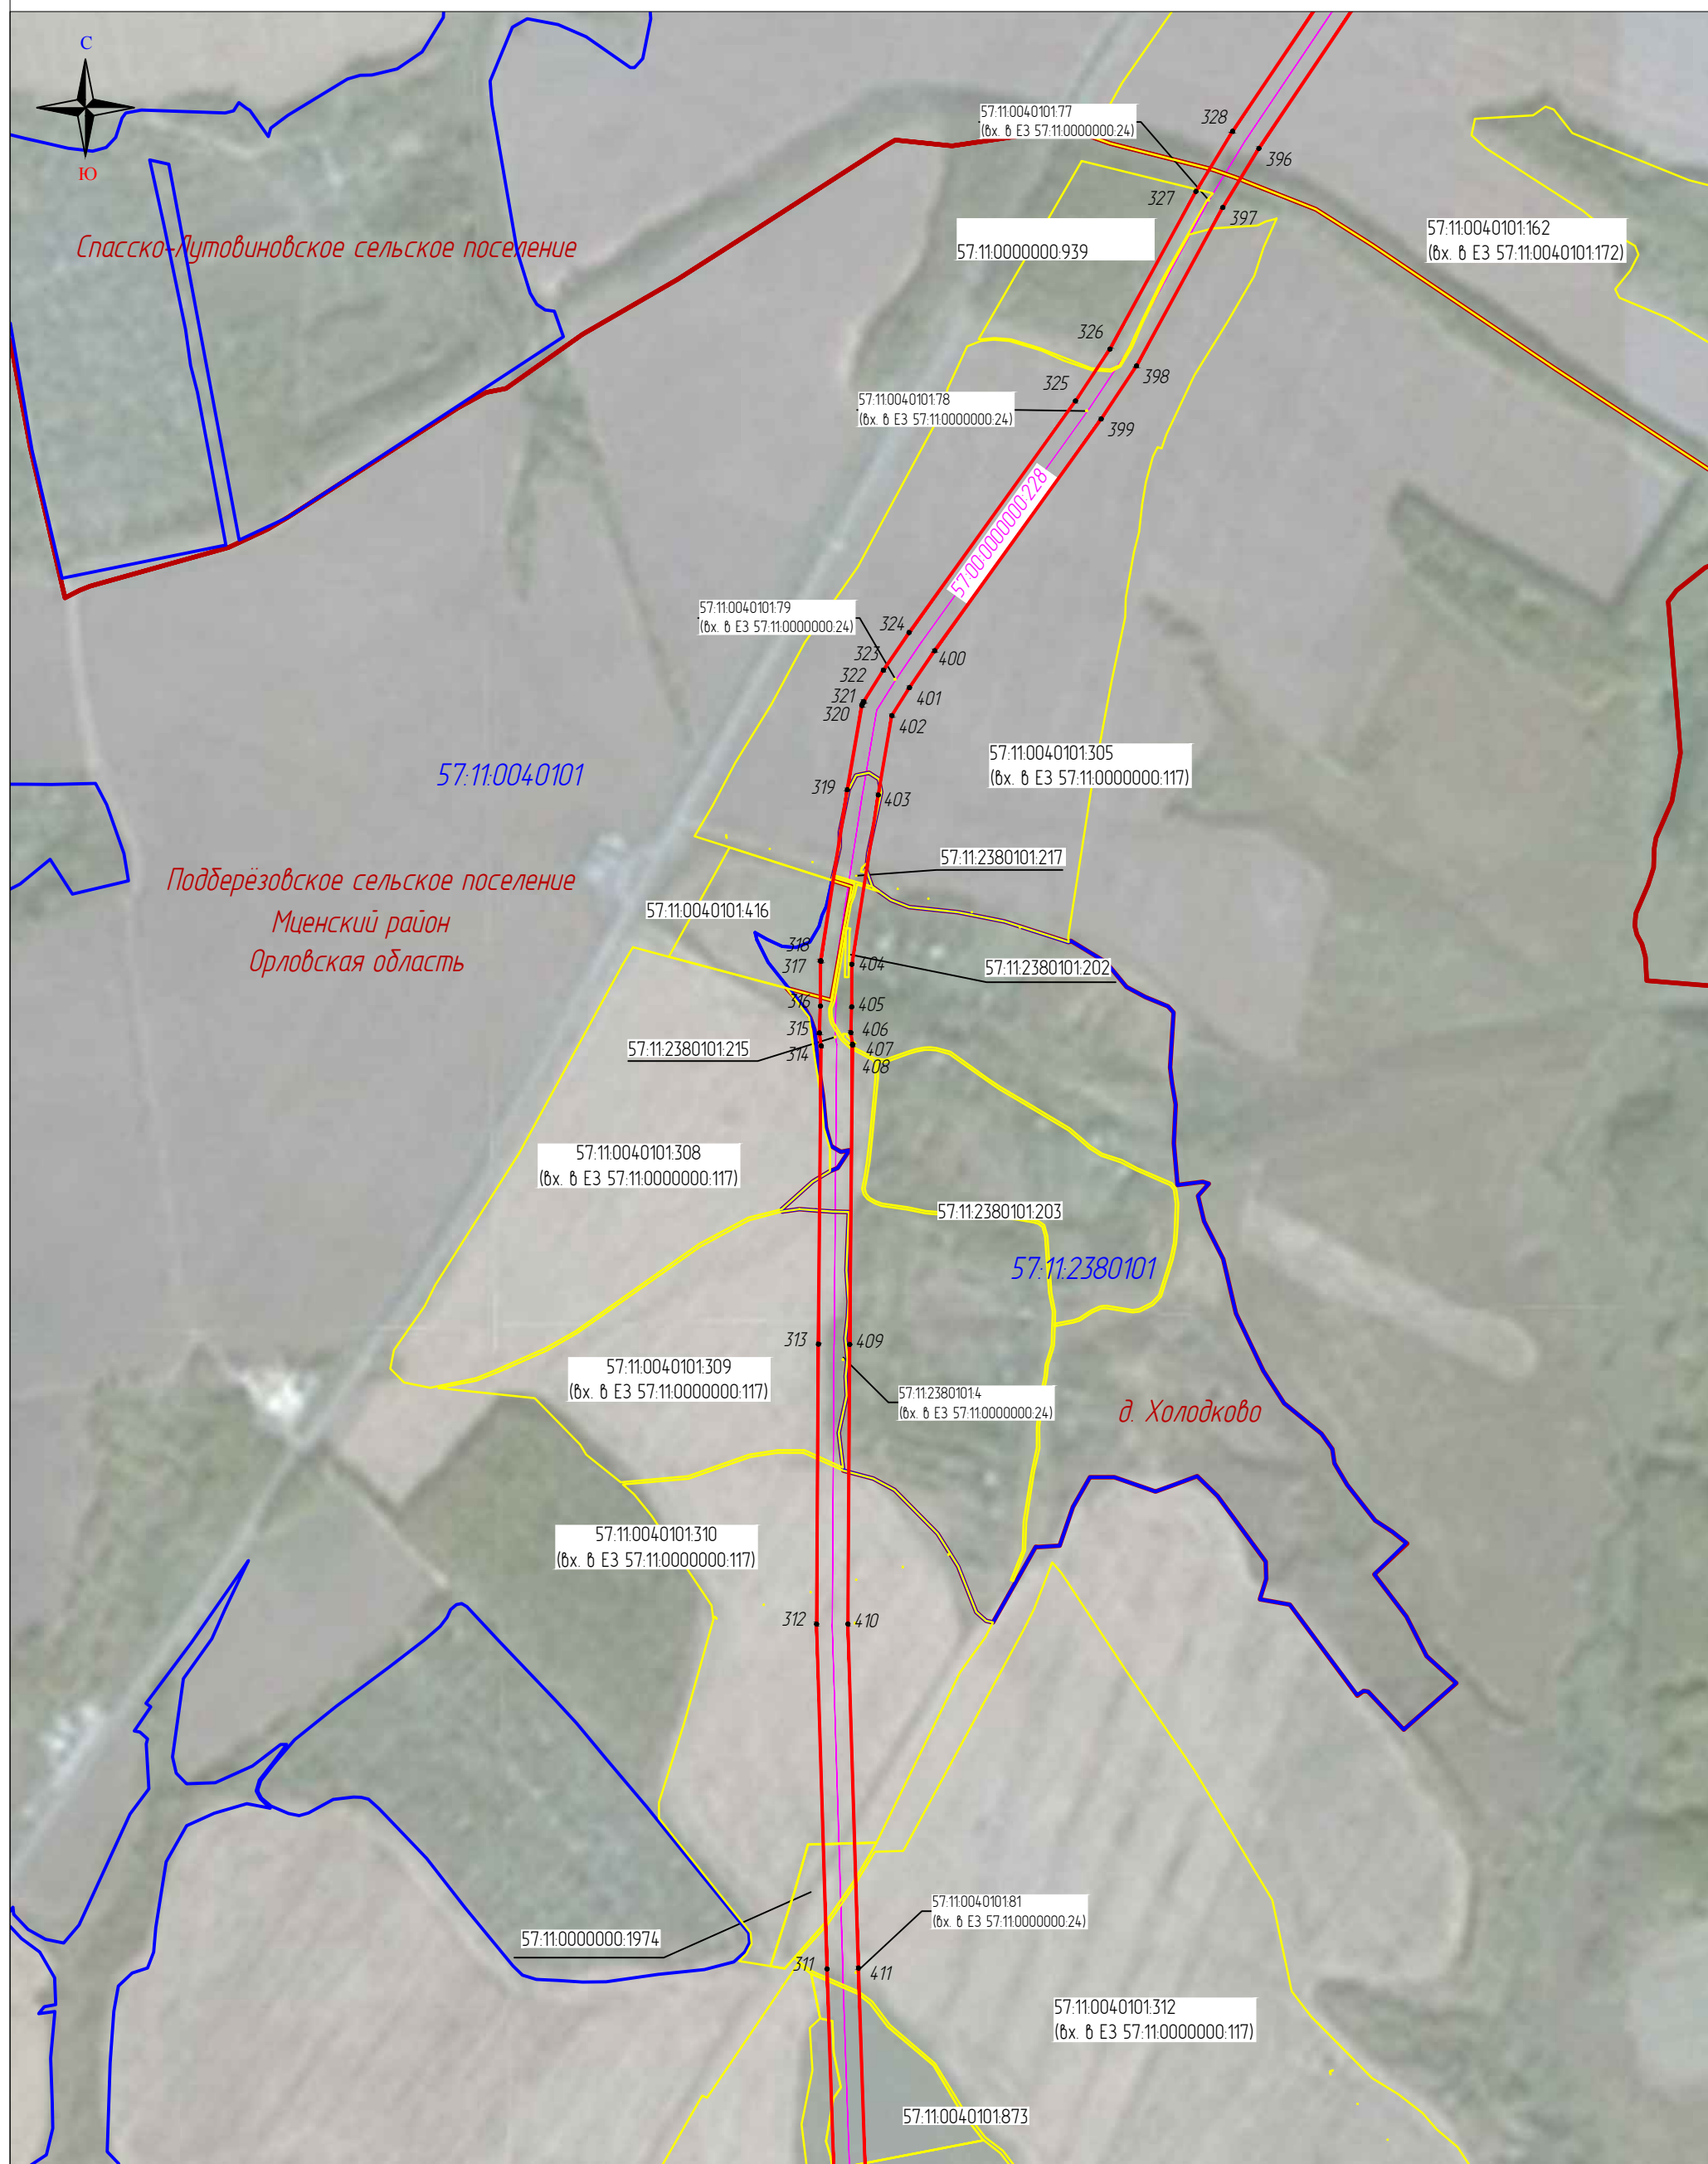

Масштаб 1:10000

Выноска 14

Используемые условные знаки и обозначения

- | | | | | | |
|--|-------------------|---|--|------------------|---|
| | 111 | – проектные границы публичного сервитута и характерные точки | | 57:19:0020104:21 | – границы и кадастровые номера земельных участков |
| | | – местоположение инженерного сооружения | | 57:19:0020104 | – границы и номера кадастровых кварталов |
| | | – местоположение неотъемлемых технологических частей, входящих в состав ОКС | | | – установленные границы административно-территориальных образований |
| | 57:00:0000000:228 | – кадастровый номер инженерного сооружения | | | |

С
Ю

Спасско-Лутовиновское сельское поселение
Мценский район
Орловская область

57.11.004.010153-57.11.004.010158; 57.11.004.010167,
57.11.004.010114, 57.11.004.010115,
57.11.004.010199-57.11.004.0101102
(6х. 6 ЕЗ 57.11.0000000.24)

57.11.004.0101868

57.11.004.0101664

57.11.0000000.143

57.11.004.0101603

57.11.004.010172
(6х. 6 ЕЗ 57.11.0000000.24)

57.11.004.0101607

57.11.004.010170
(6х. 6 ЕЗ 57.11.0000000.24)

57.11.004.010171
(6х. 6 ЕЗ 57.11.0000000.24)

57.11.004.010174
(6х. 6 ЕЗ 57.11.0000000.24)

57.11.004.010173
(6х. 6 ЕЗ 57.11.0000000.24)

57.11.004.010175
(6х. 6 ЕЗ 57.11.0000000.24)

57.11.004.010176
(6х. 6 ЕЗ 57.11.0000000.24)

57.11.004.010162
(6х. 6 ЕЗ 57.11.004.0101.172)

57.11.004.0101609

57.11.004.0101606

57.11.004.0101604

57.11.004.0101

329, 330, 331, 332, 333, 334, 335, 336, 337, 338, 339, 340, 383, 384, 385, 386, 387, 388, 389, 390, 391, 392, 393, 394, 395

Выноска 15

111

- проектные границы публичного сервитута и характерные точки
- местоположение инженерного сооружения
- местоположение неотъемлемых технологических частей, входящих в состав ОКС
- кадастровый номер инженерного сооружения

57:19:0020104:21

- границы и кадастровые номера земельных участков


57:19:0020104

- границы и номера кадастровых кварталов

Верховский р-н

- установленные границы административно-территориальных образований

Схема расположения границ публичного сервитута
«Публичный сервитут для использования земель и земельных участков
в целях эксплуатации магистрального нефтепродуктопровода федерального значения «Сооружение»

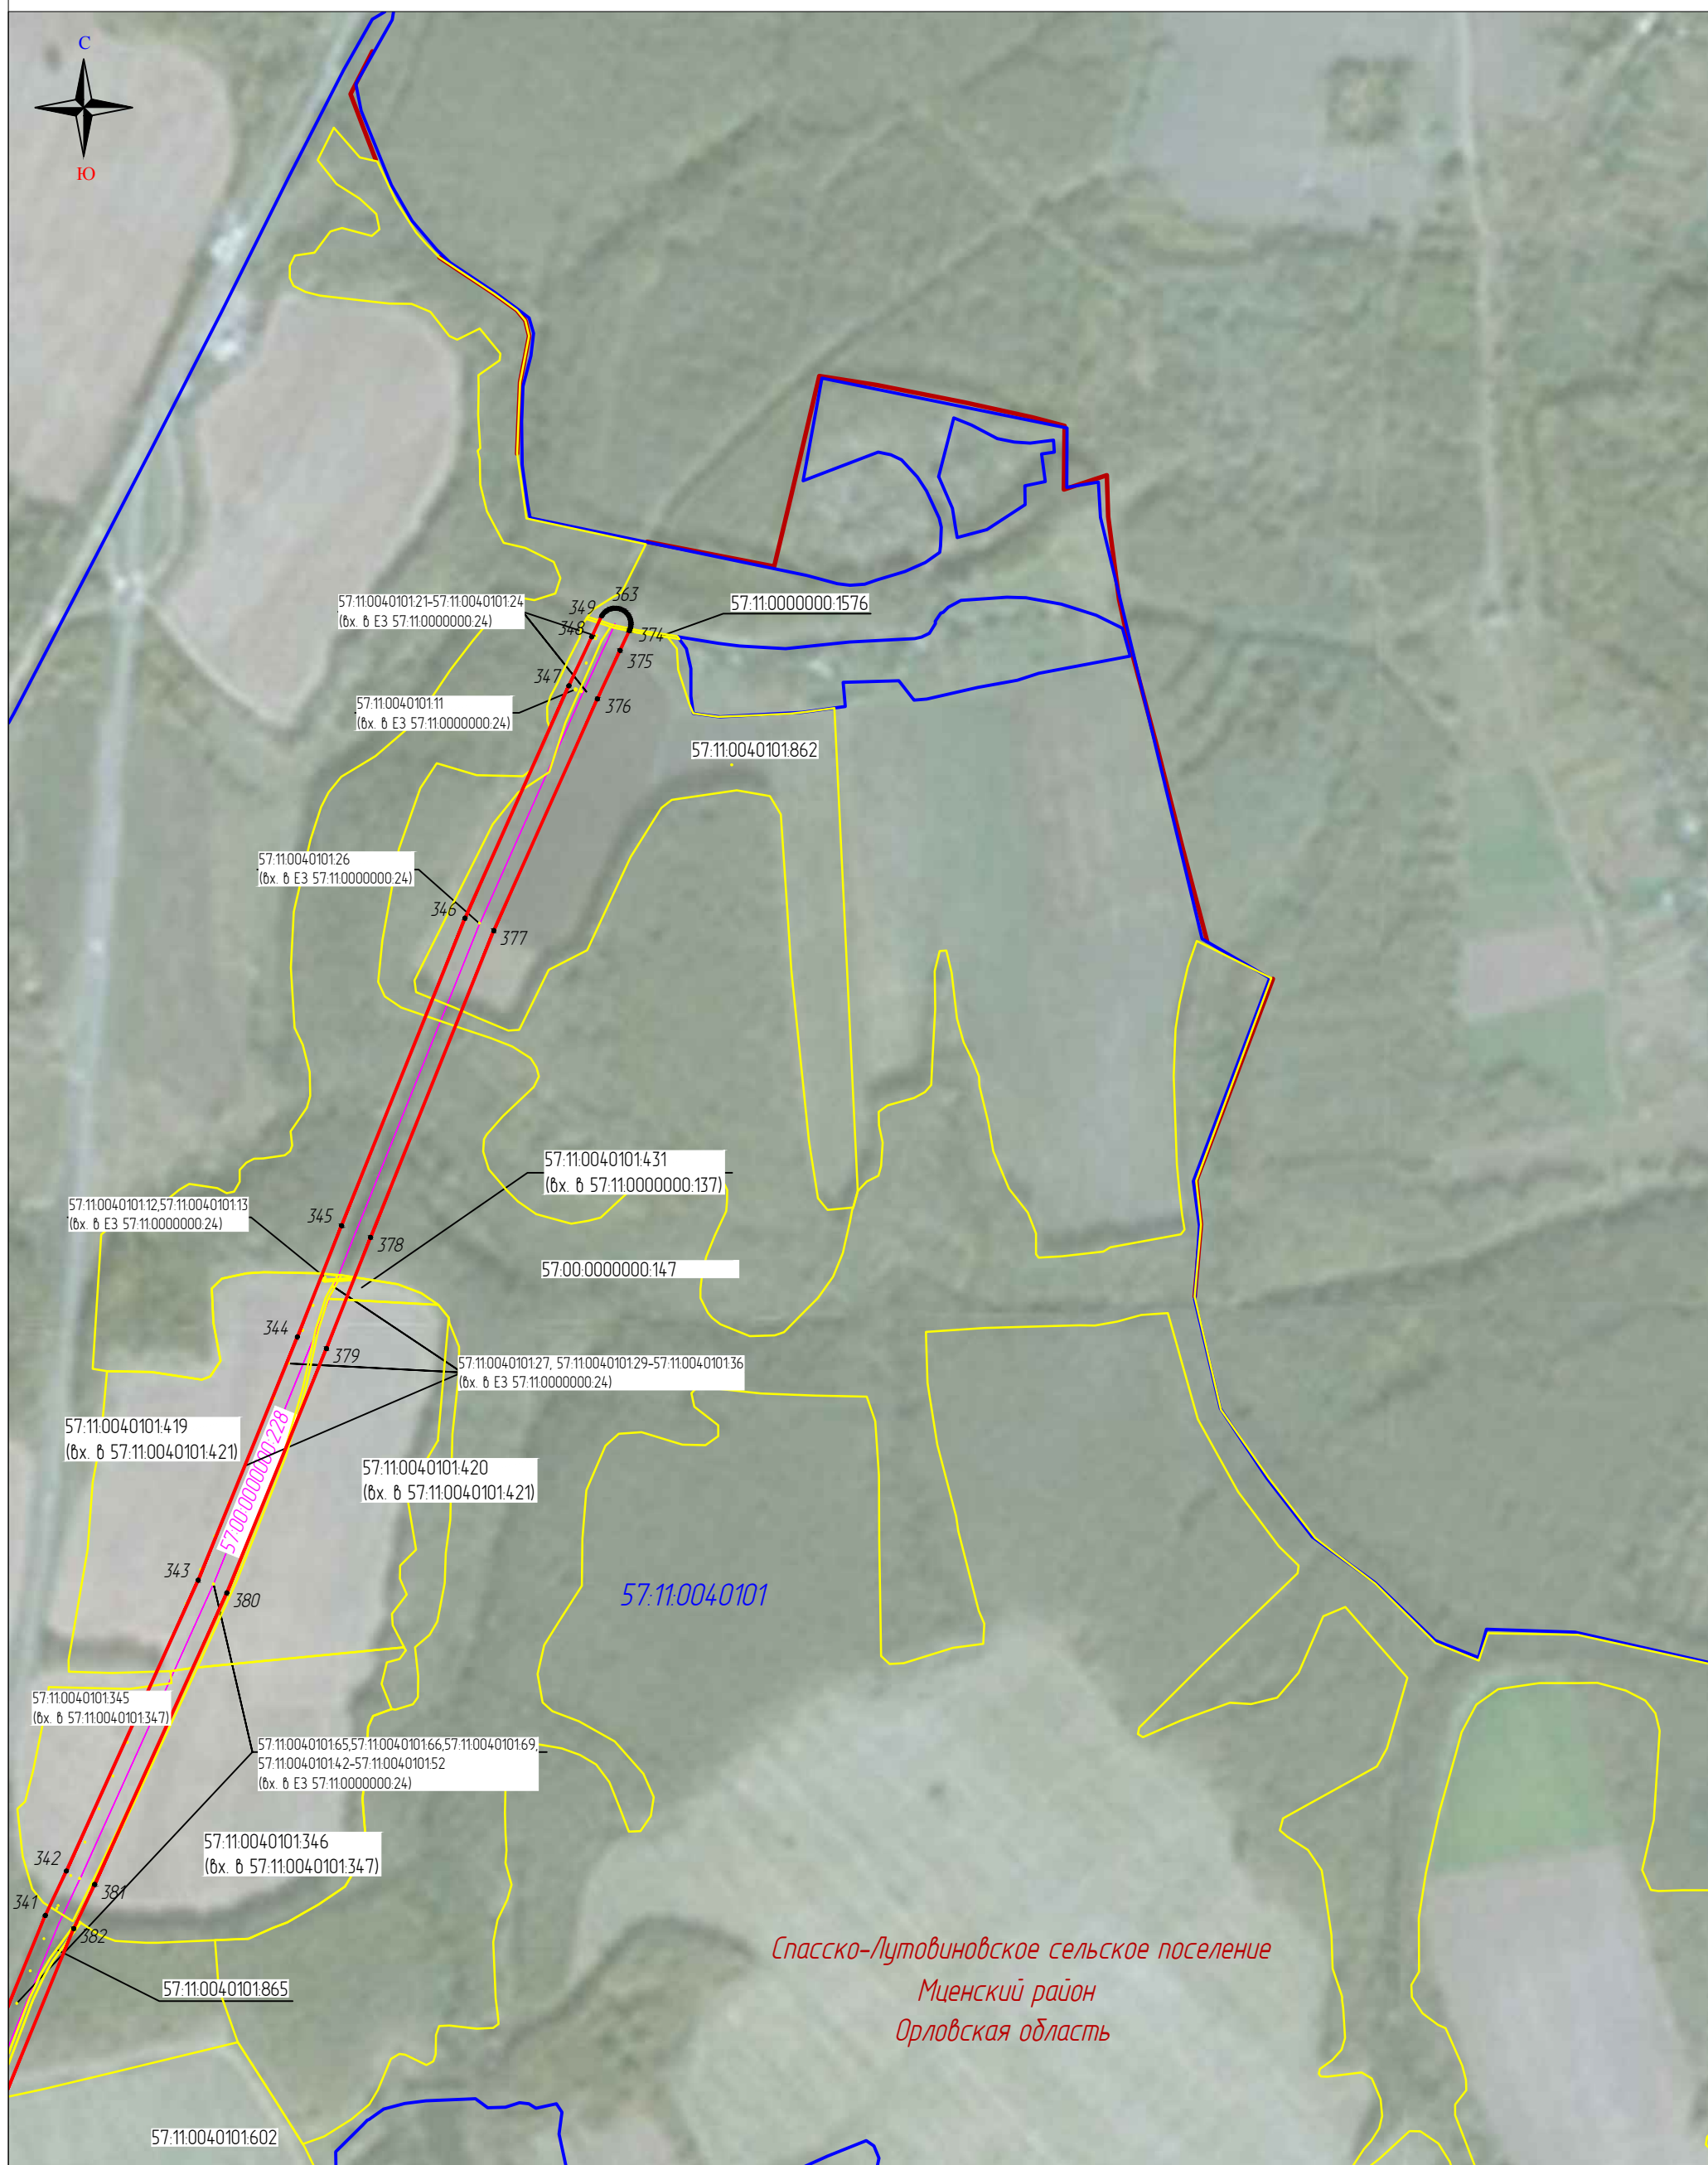

Масштаб 1:110000

Выноска 16

Используемые условные знаки и обозначения

- | | | | |
|-------------------|---|------------------|---|
| 111 | – проектные границы публичного сервитута и характерные точки | 57:19:0020104:21 | – границы и кадастровые номера земельных участков |
| — | – местоположение инженерного сооружения | 57:19:0020104 | – границы и номера кадастровых кварталов |
| — | – местоположение неотъемлемых технологических частей, входящих в состав ОКС | Верховский р-н | – установленные границы административно-территориальных образований |
| 57:00:0000000:228 | – кадастровый номер инженерного сооружения | | |