


Схема расположения границ публичного сервитута

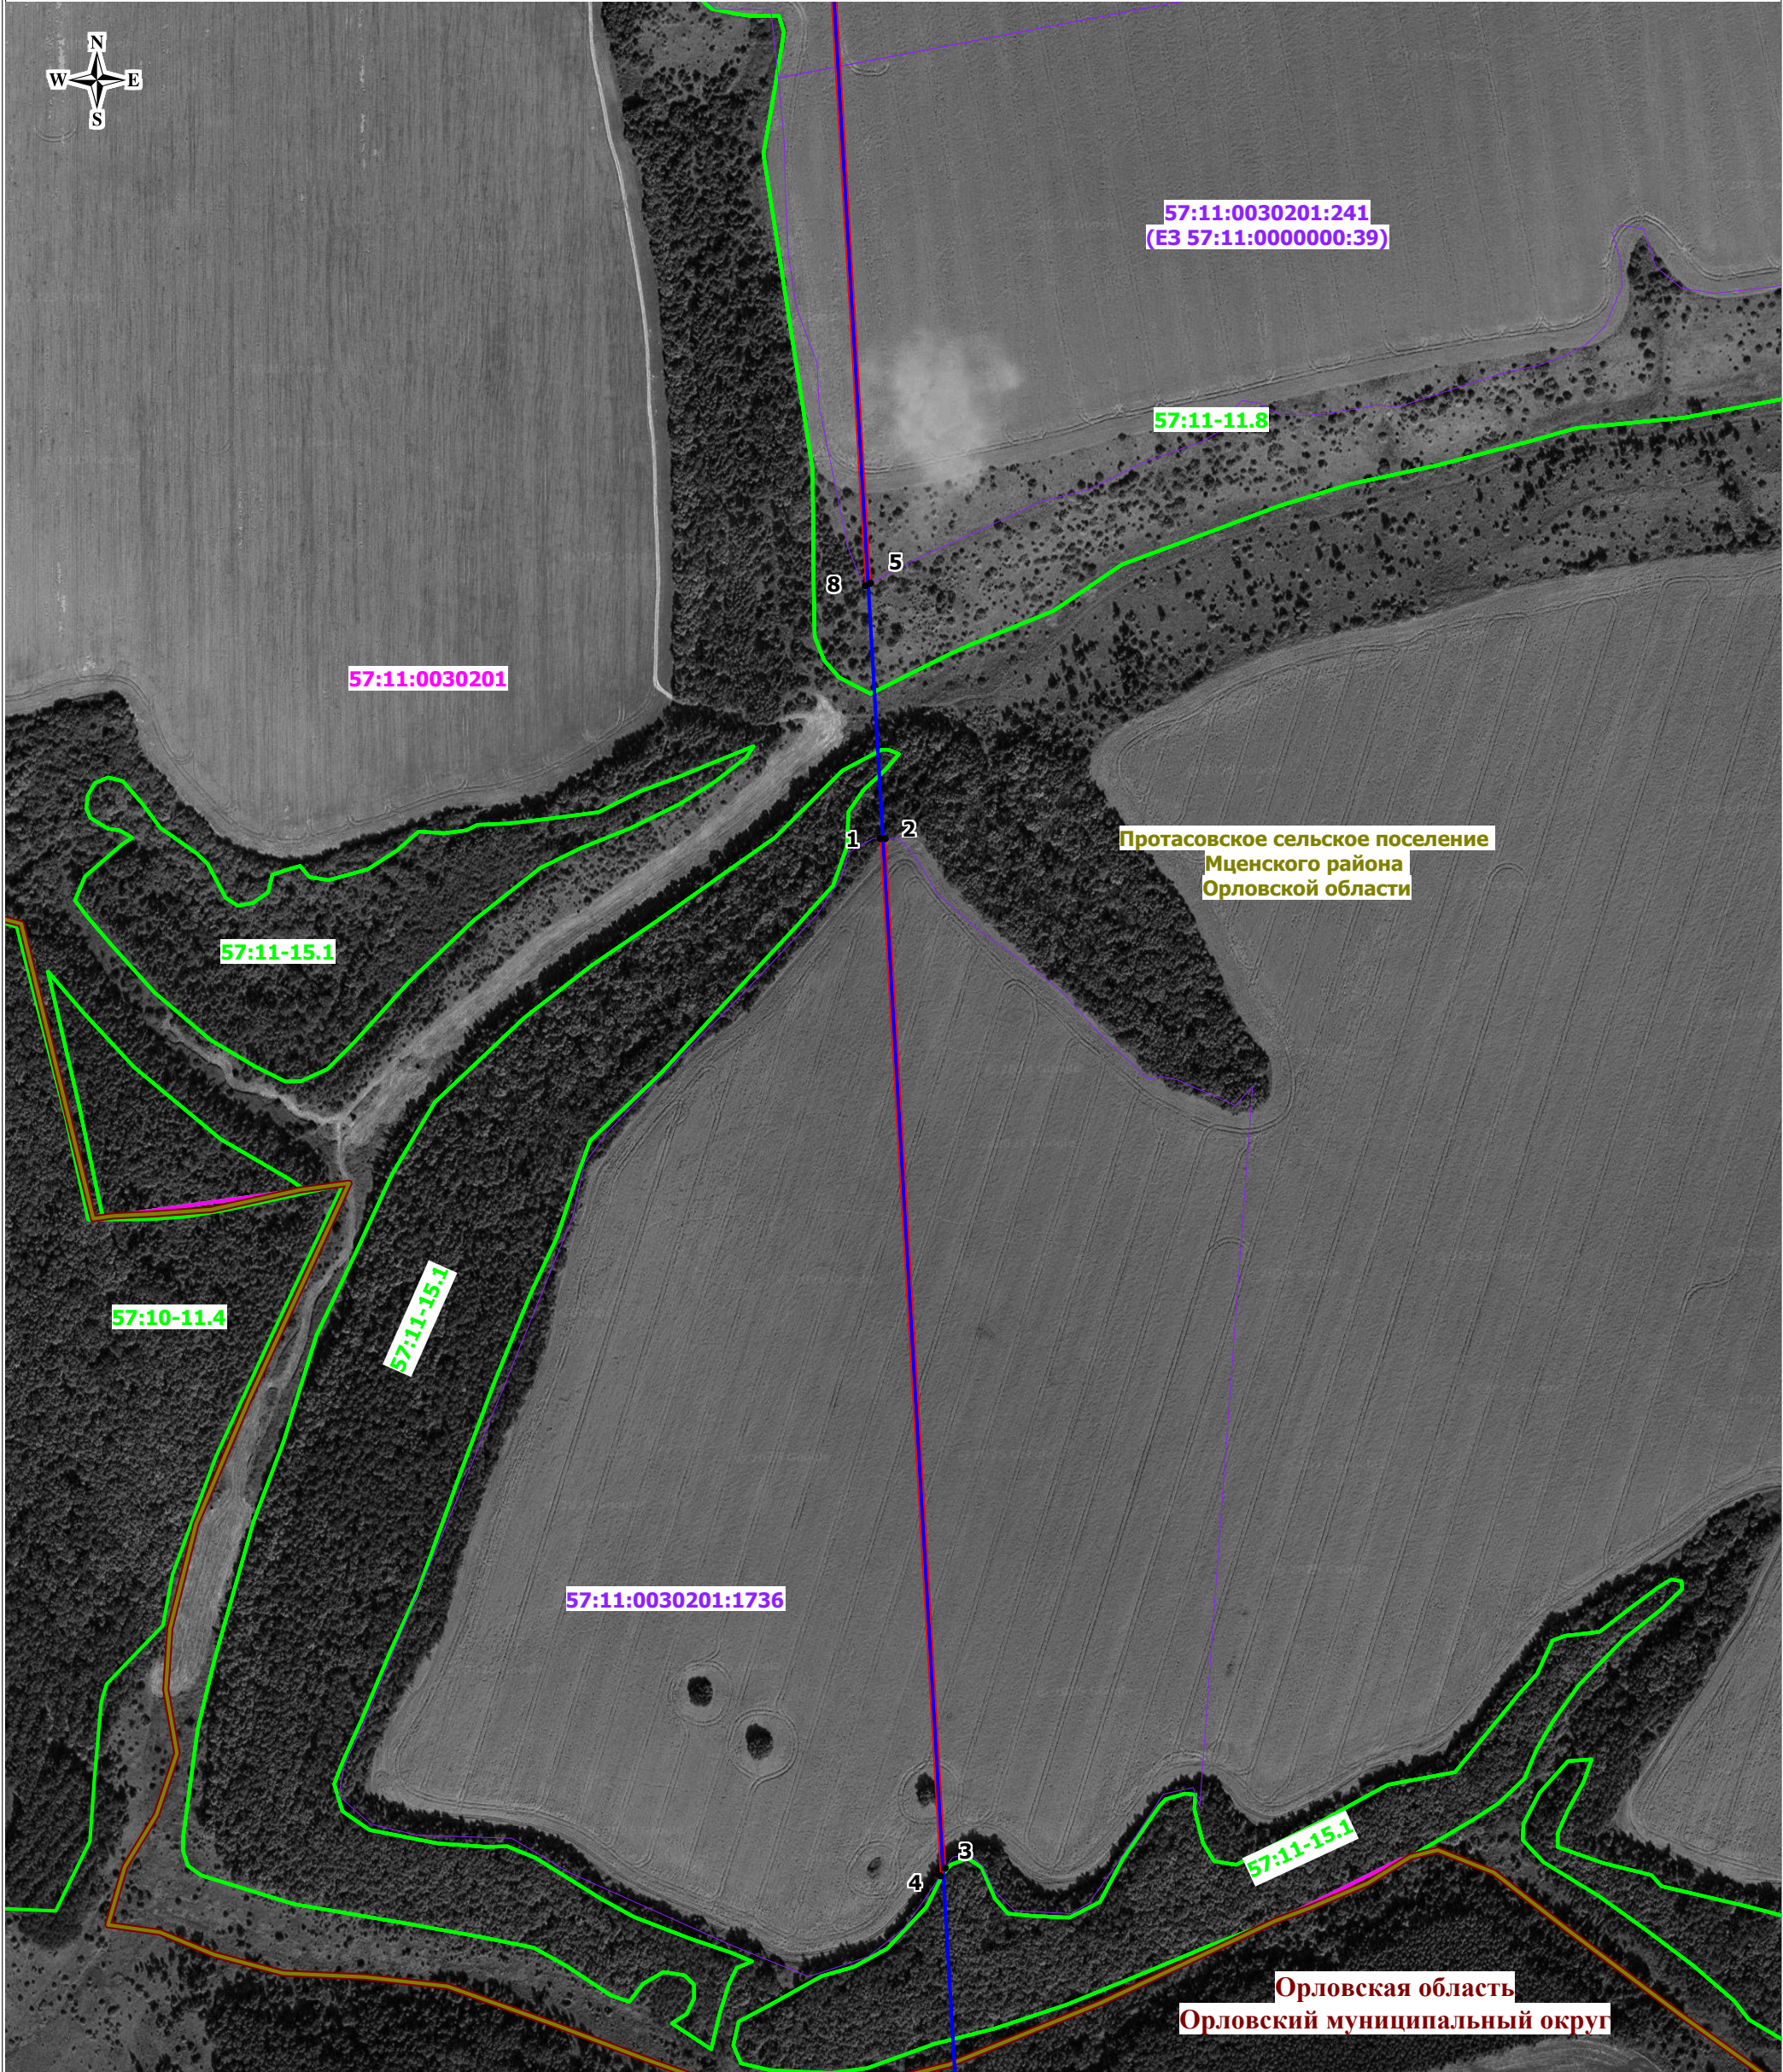


Масштаб: 1:5000

ИСПОЛЬЗУЕМЫЕ УСЛОВНЫЕ ЗНАКИ И ОБОЗНАЧЕНИЯ:

- 1 • — проектные границы публичного сервитута и характерные точки;
- проектное местоположение инженерного сооружения;
- 00:00:000000:0 — границы и кадастровые номера земельных участков, в отношении которых испрашивается публичный сервитут;
- 00:00:000000 — границы и номера кадастровых кварталов;
- 00:00-00.0 — границы и реестровые номера зон с особыми условиями использования территорий;
- 00:00:000000:0 — границы и кадастровые номера объектов капитального строительства;
- границы муниципальных районов, муниципальных округов;
- границы сельских поселений



Схема расположения границ публичного сервитута

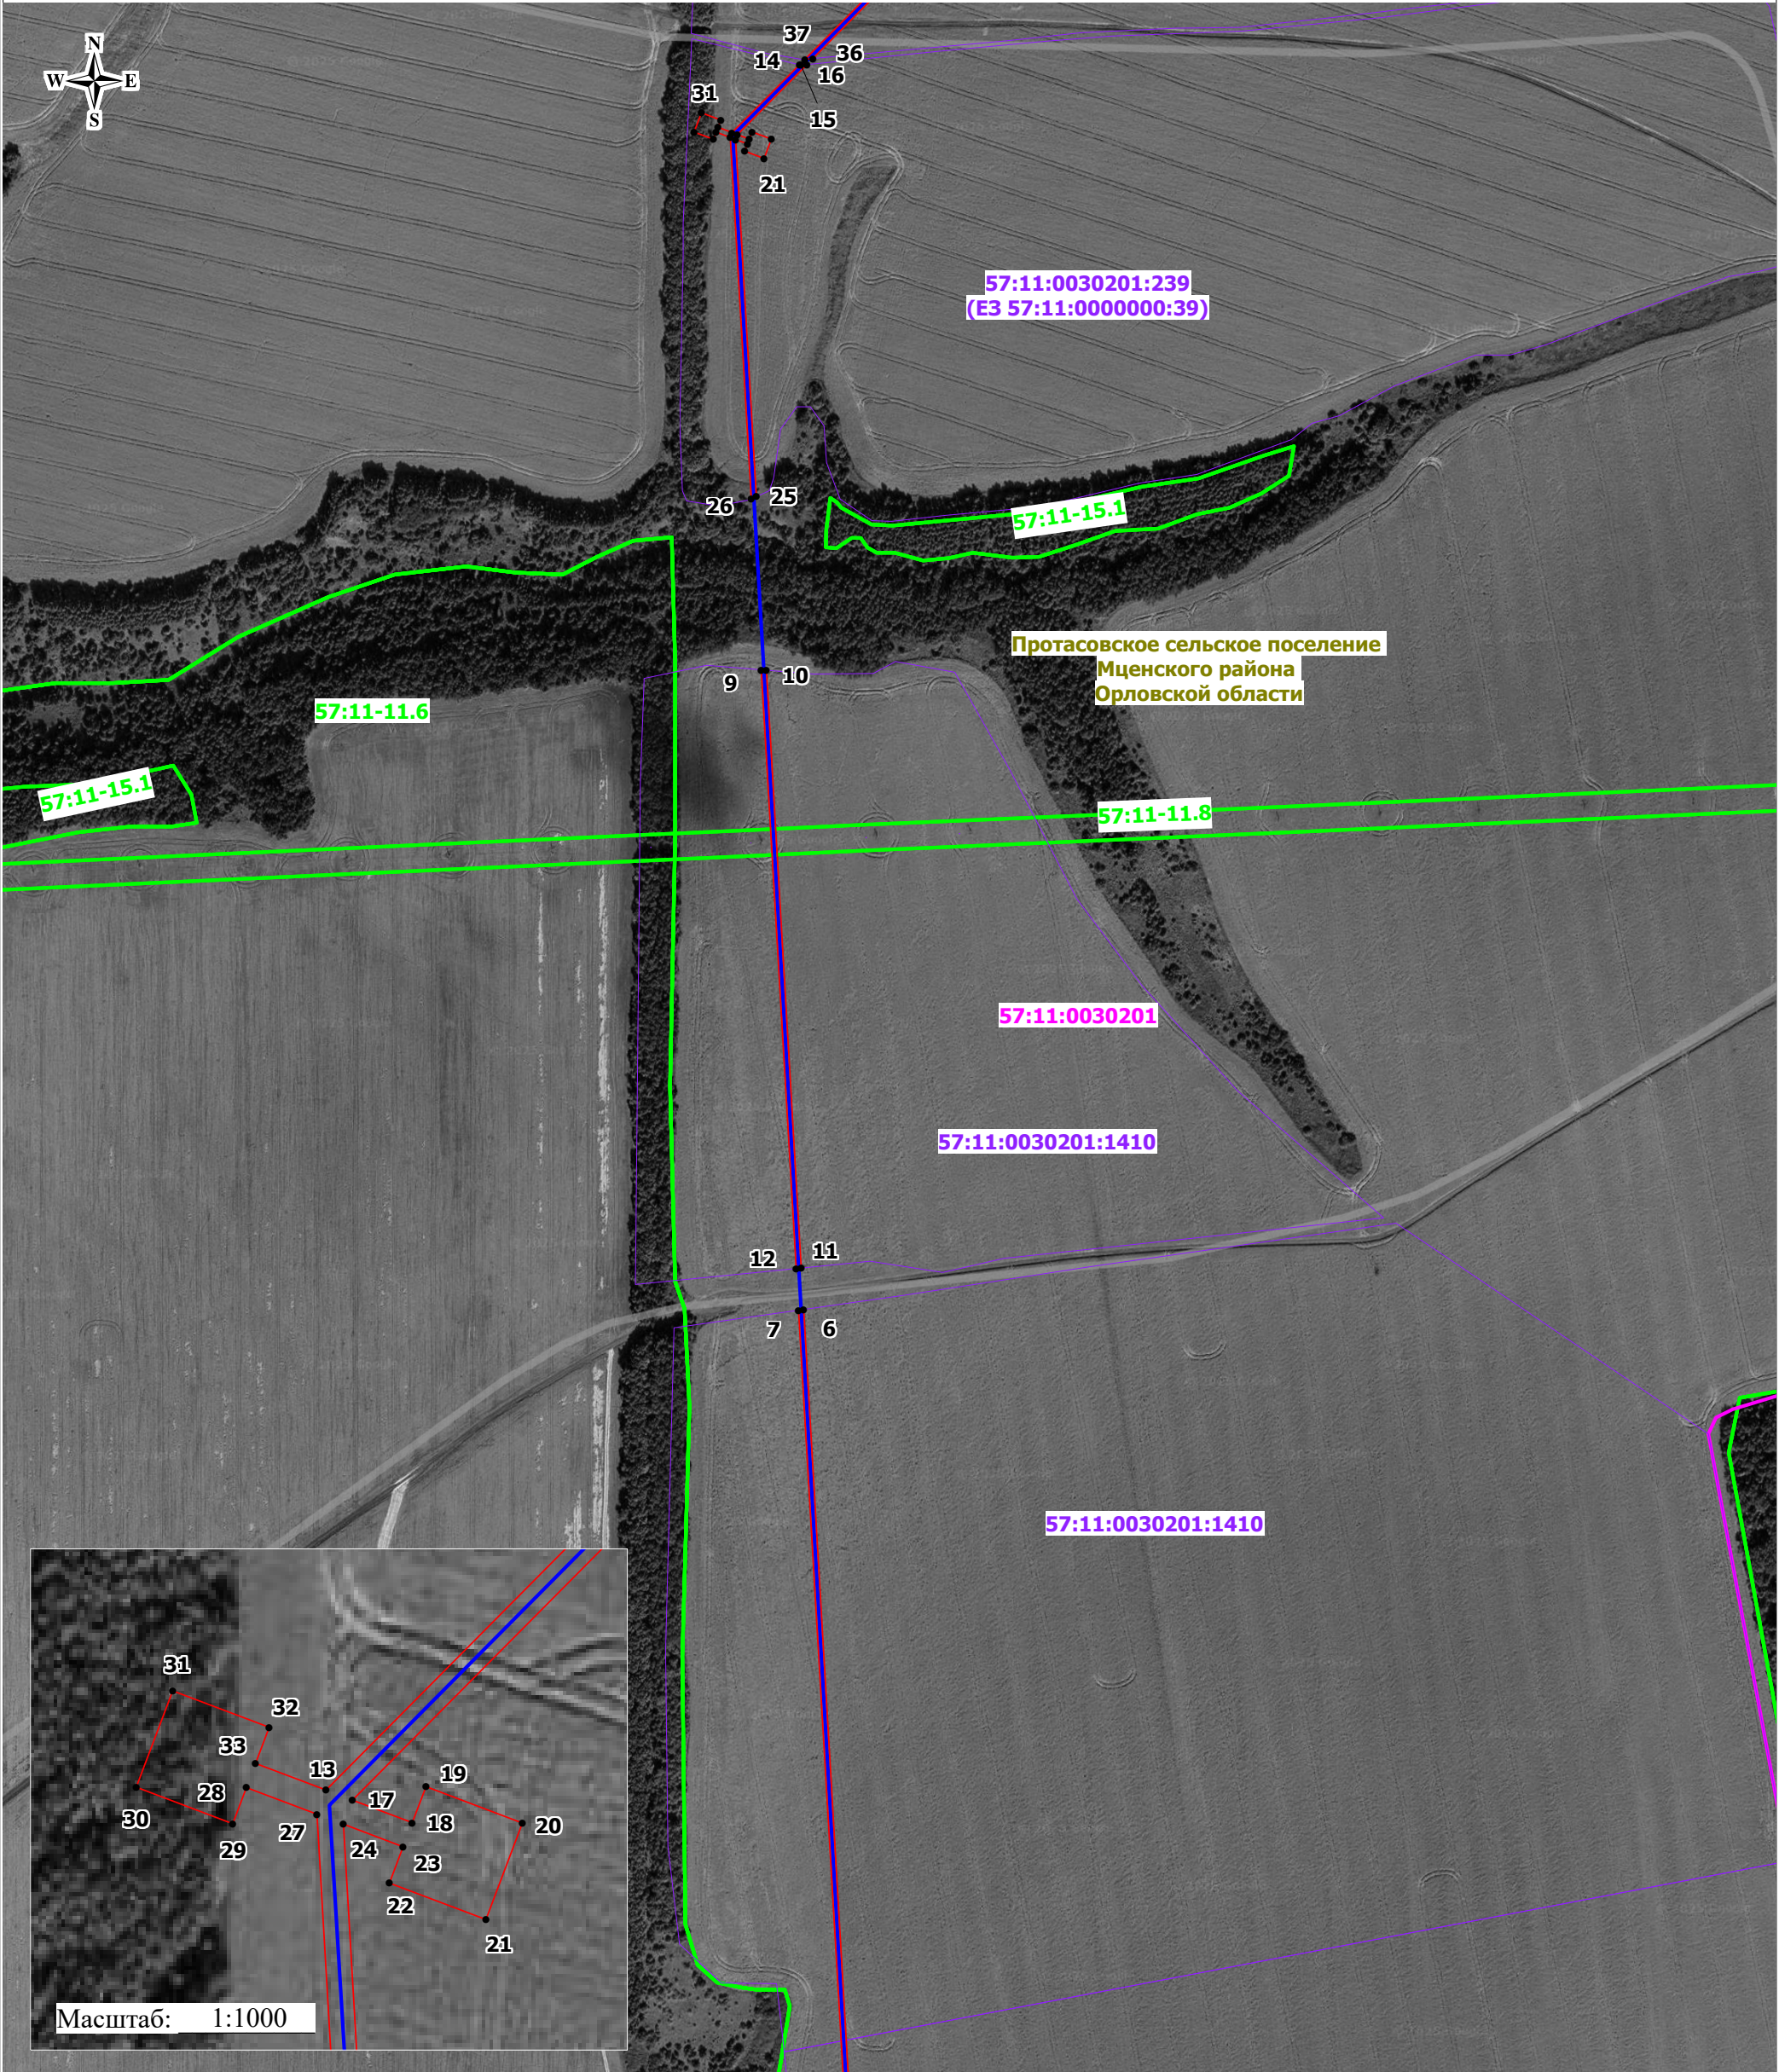


Масштаб: 1:5000

ИСПОЛЬЗУЕМЫЕ УСЛОВНЫЕ ЗНАКИ И ОБОЗНАЧЕНИЯ:

- 1. — проектные границы публичного сервитута и характерные точки;
- проектное местоположение инженерного сооружения;
- 00:00:000000:0 — границы и кадастровые номера земельных участков, в отношении которых испрашивается публичный сервитут;
- 00:00:000000 — границы и номера кадастровых кварталов;
- 00:00-00.0 — границы и реестровые номера зон с особыми условиями использования территорий;
- 00:00:000000:0 — границы и кадастровые номера объектов капитального строительства;
- границы муниципальных районов, муниципальных округов;
- границы сельских поселений



Схема расположения границ публичного сервитута

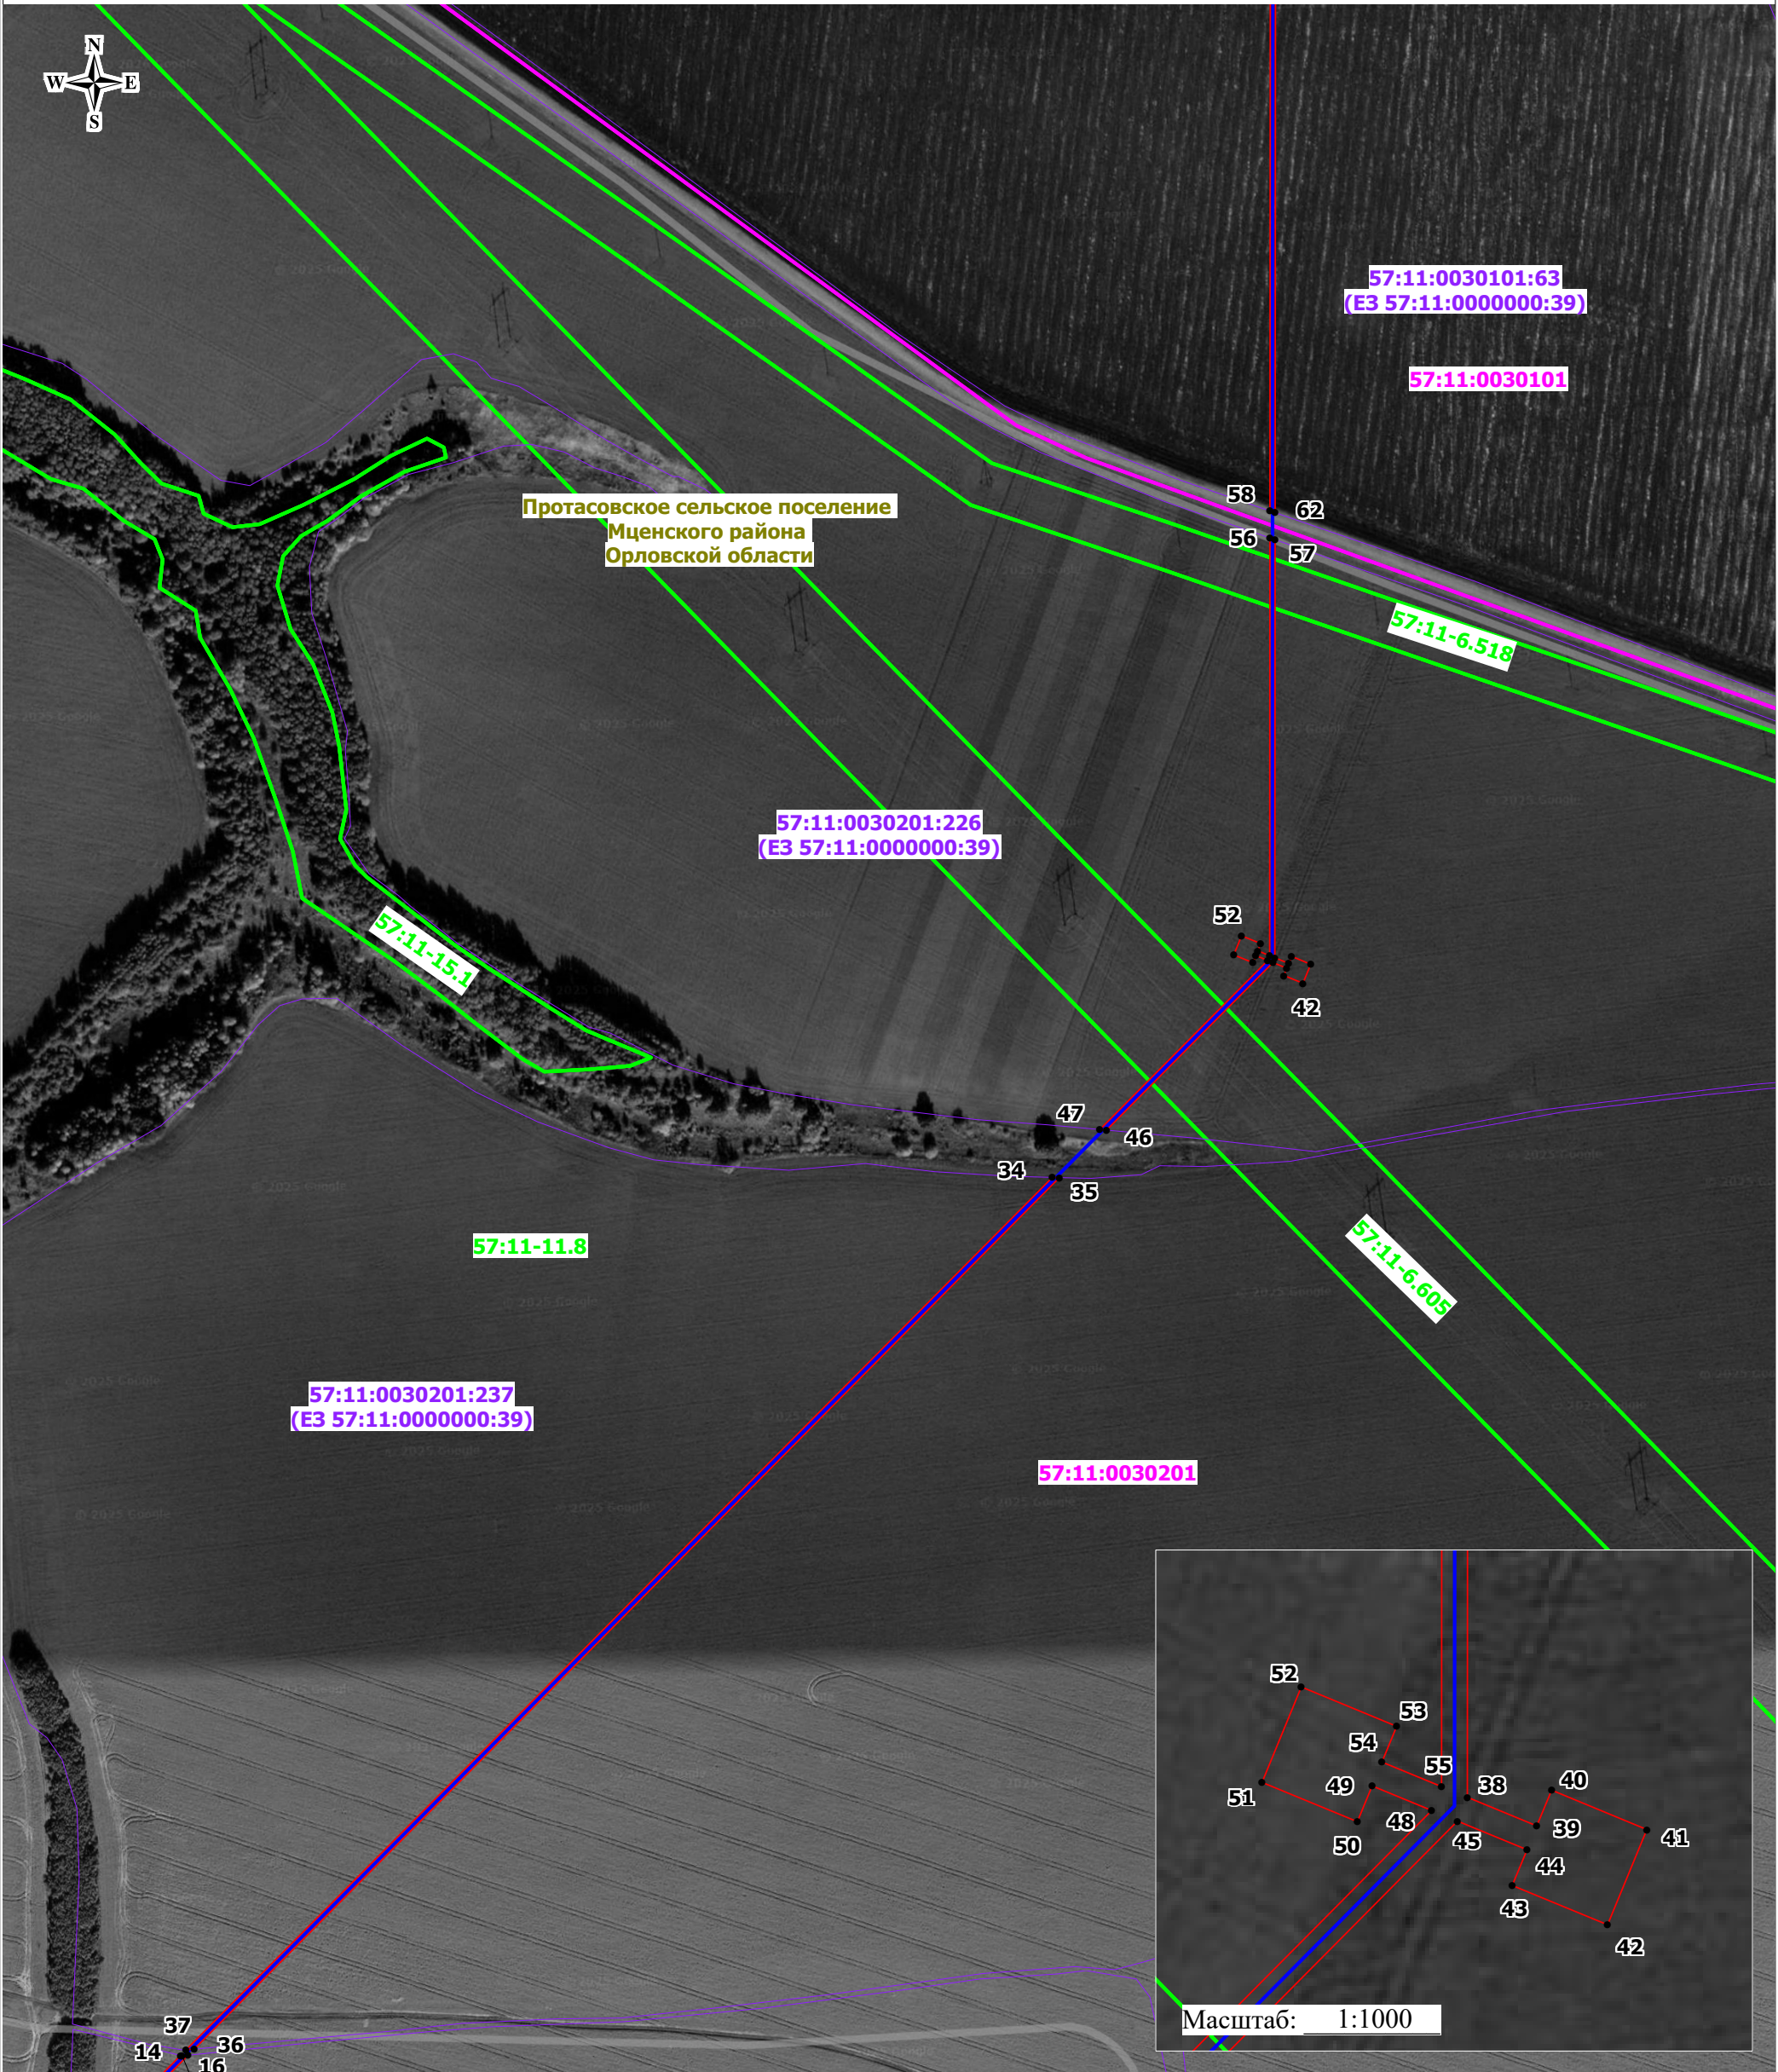


Масштаб: 1:5000

ИСПОЛЬЗУЕМЫЕ УСЛОВНЫЕ ЗНАКИ И ОБОЗНАЧЕНИЯ:

- 1. — проектные границы публичного сервитута и характерные точки;
- проектное местоположение инженерного сооружения;
- 00:00:000000:0 — границы и кадастровые номера земельных участков, в отношении которых испрашивается публичный сервитут;
- 00:00:000000 — границы и номера кадастровых кварталов;
- 00:00-00.0 — границы и реестровые номера зон с особыми условиями использования территорий;
- 00:00:000000:0 — границы и кадастровые номера объектов капитального строительства;
- границы муниципальных районов, муниципальных округов;
- границы сельских поселений



Схема расположения границ публичного сервитута

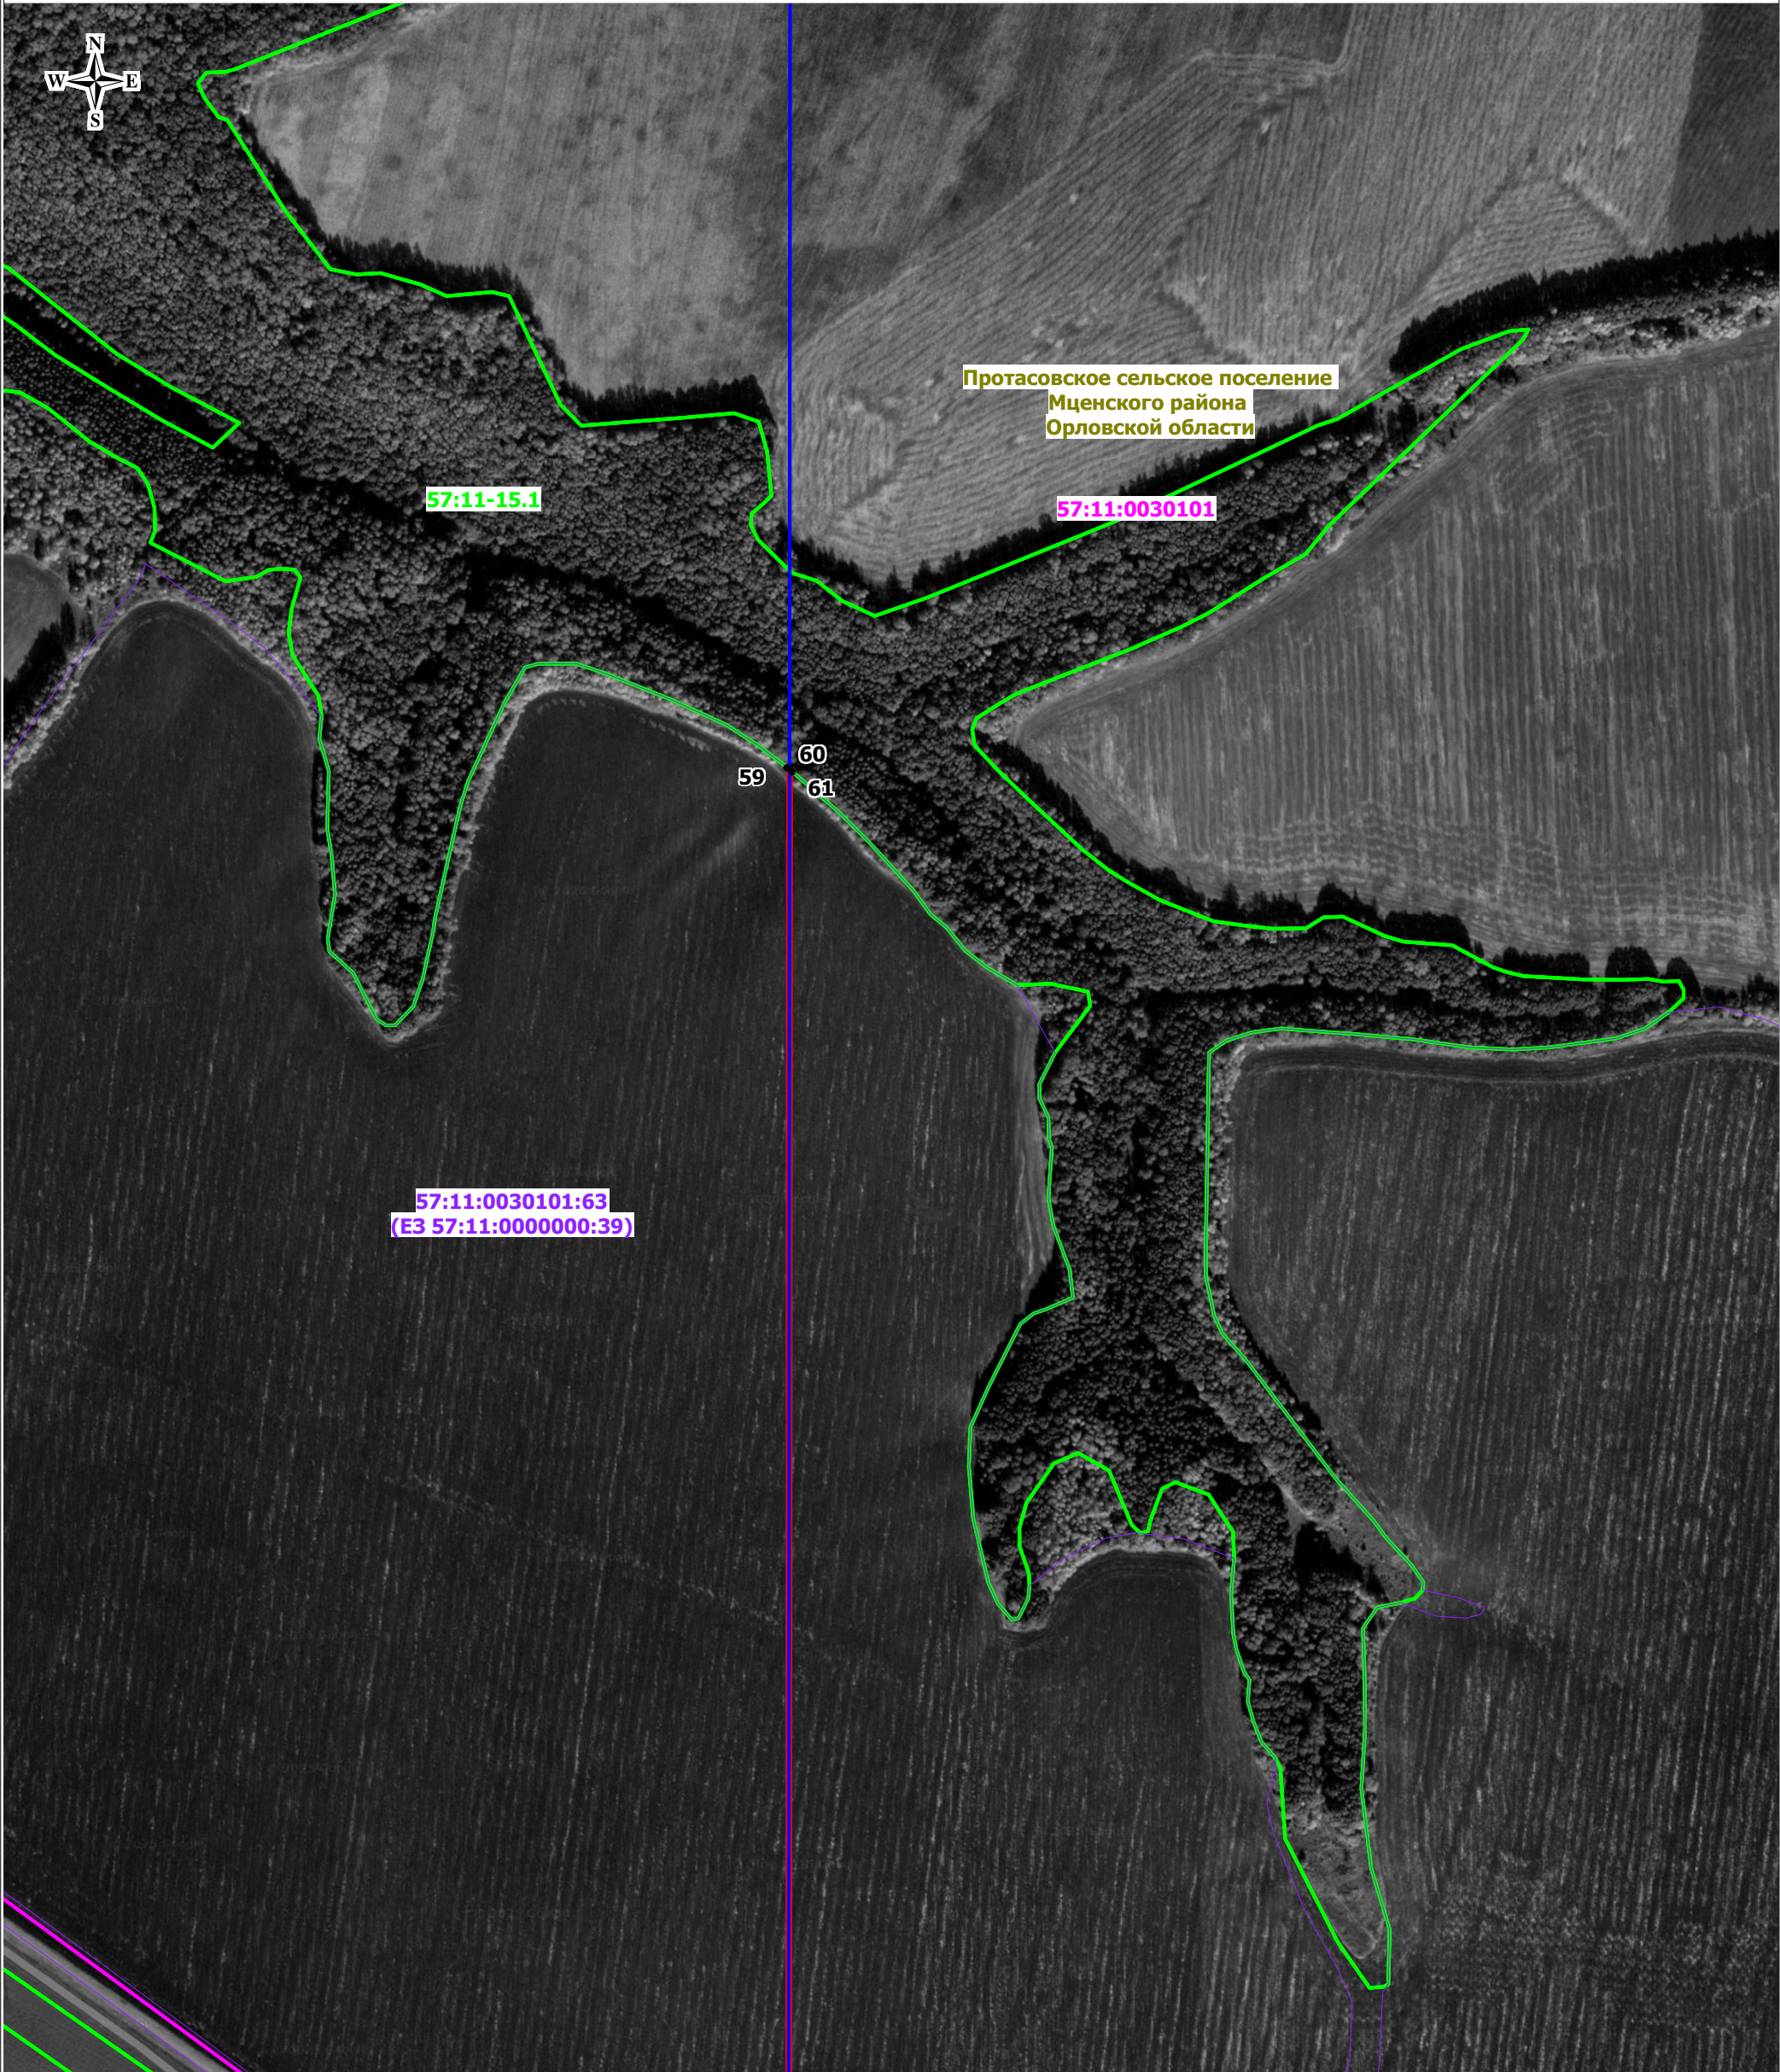


Масштаб: 1:5000

ИСПОЛЬЗУЕМЫЕ УСЛОВНЫЕ ЗНАКИ И ОБОЗНАЧЕНИЯ:

- 1 — проектные границы публичного сервитута и характерные точки;
- проектное местоположение инженерного сооружения;
- 00:00:000000:0 — границы и кадастровые номера земельных участков, в отношении которых испрашивается публичный сервитут;
- 00:00:000000 — границы и номера кадастровых кварталов;
- 00:00-00.0 — границы и реестровые номера зон с особыми условиями использования территорий;
- 00:00:000000:0 — границы и кадастровые номера объектов капитального строительства;
- границы муниципальных районов, муниципальных округов;
- границы сельских поселений



Схема расположения границ публичного сервитута

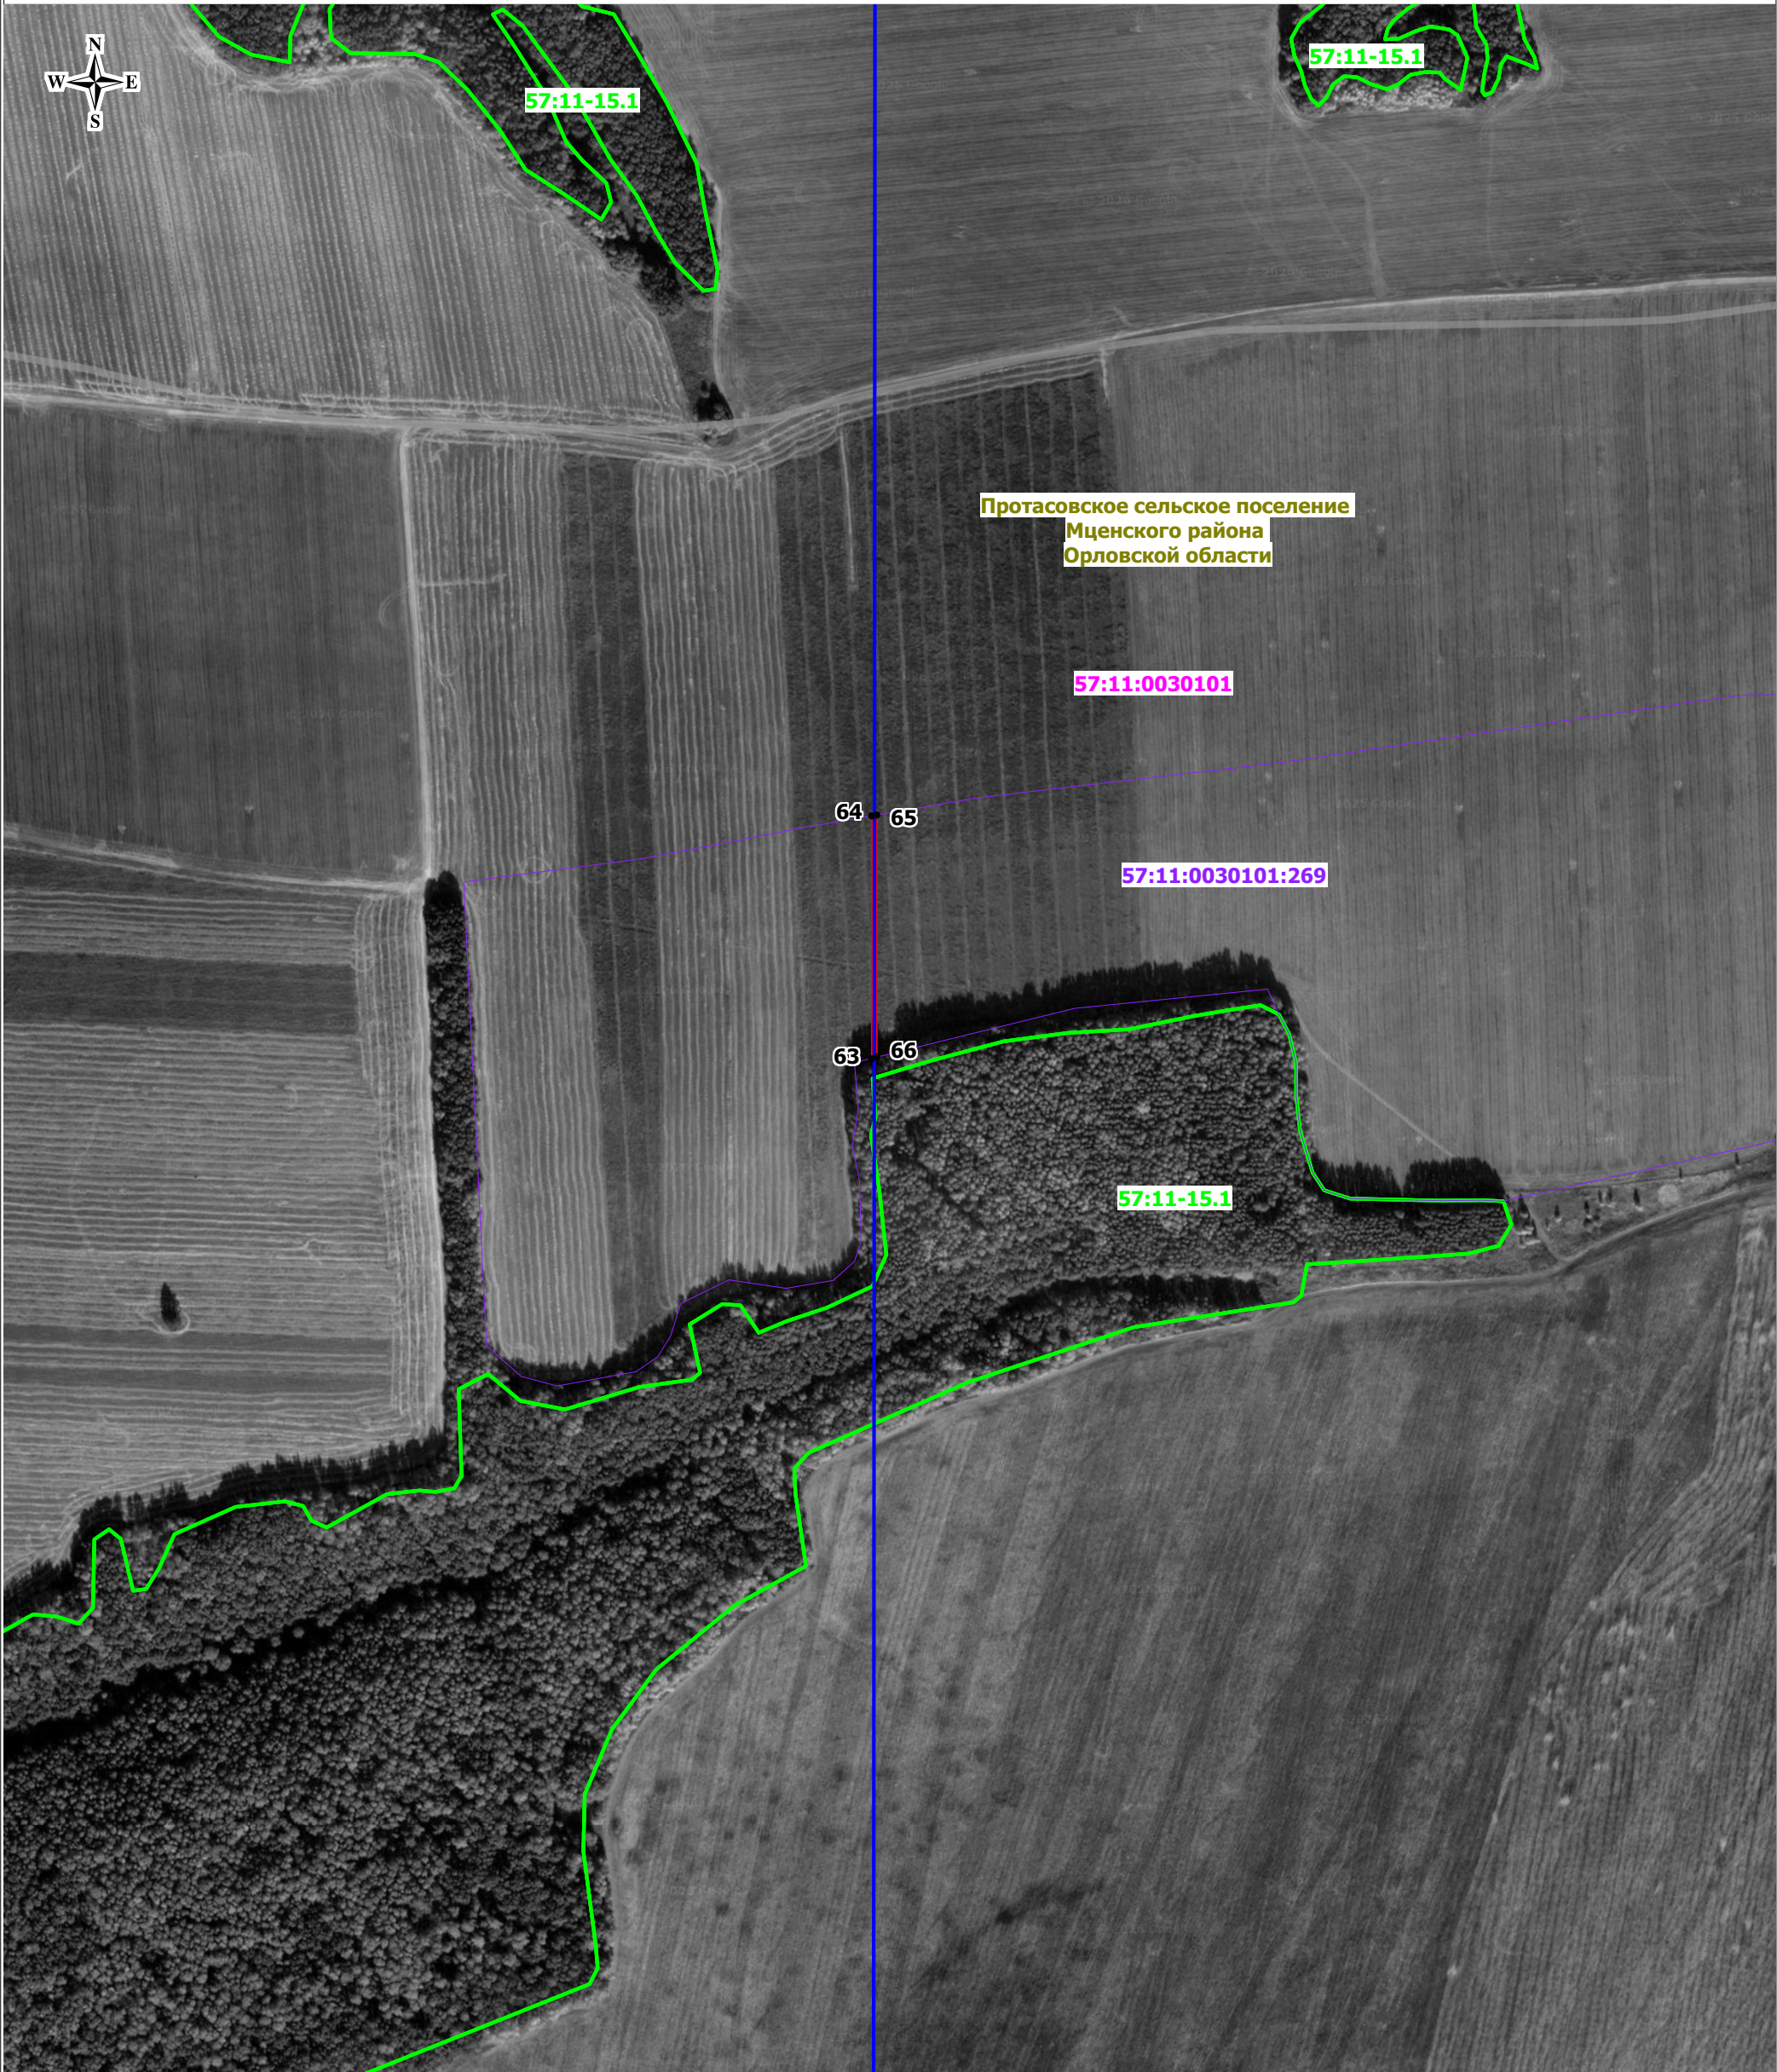

Масштаб: 1:5000

ИСПОЛЬЗУЕМЫЕ УСЛОВНЫЕ ЗНАКИ И ОБОЗНАЧЕНИЯ:

- 1. — проектные границы публичного сервитута и характерные точки;
- проектное местоположение инженерного сооружения;
- 00:00:000000:0 — границы и кадастровые номера земельных участков, в отношении которых испрашивается публичный сервитут;
- 00:00:000000 — границы и номера кадастровых кварталов;
- 00:00-00.0 — границы и реестровые номера зон с особыми условиями использования территорий;
- 00:00:000000:0 — границы и кадастровые номера объектов капитального строительства;
- границы муниципальных районов, муниципальных округов;
- границы сельских поселений