

Схема расположения границ публичного сервитута




Масштаб: 1:5000

ИСПОЛЬЗУЕМЫЕ УСЛОВНЫЕ ЗНАКИ И ОБОЗНАЧЕНИЯ:

- 1. — проектные границы публичного сервитута и характерные точки;
- проектное местоположение инженерного сооружения;
- 00:00:000000:0 — границы и кадастровые номера земельных участков, в отношении которых испрашивается публичный сервитут;
- 00:00:000000 — границы и номера кадастровых кварталов;
- 00:00-00.0 — границы и реестровые номера зон с особыми условиями использования территорий;
- 00:00:000000:0 — границы и кадастровые номера объектов капитального строительства;
- границы муниципальных районов, муниципальных округов;
- границы сельских поселений

Схема расположения границ публичного сервитута

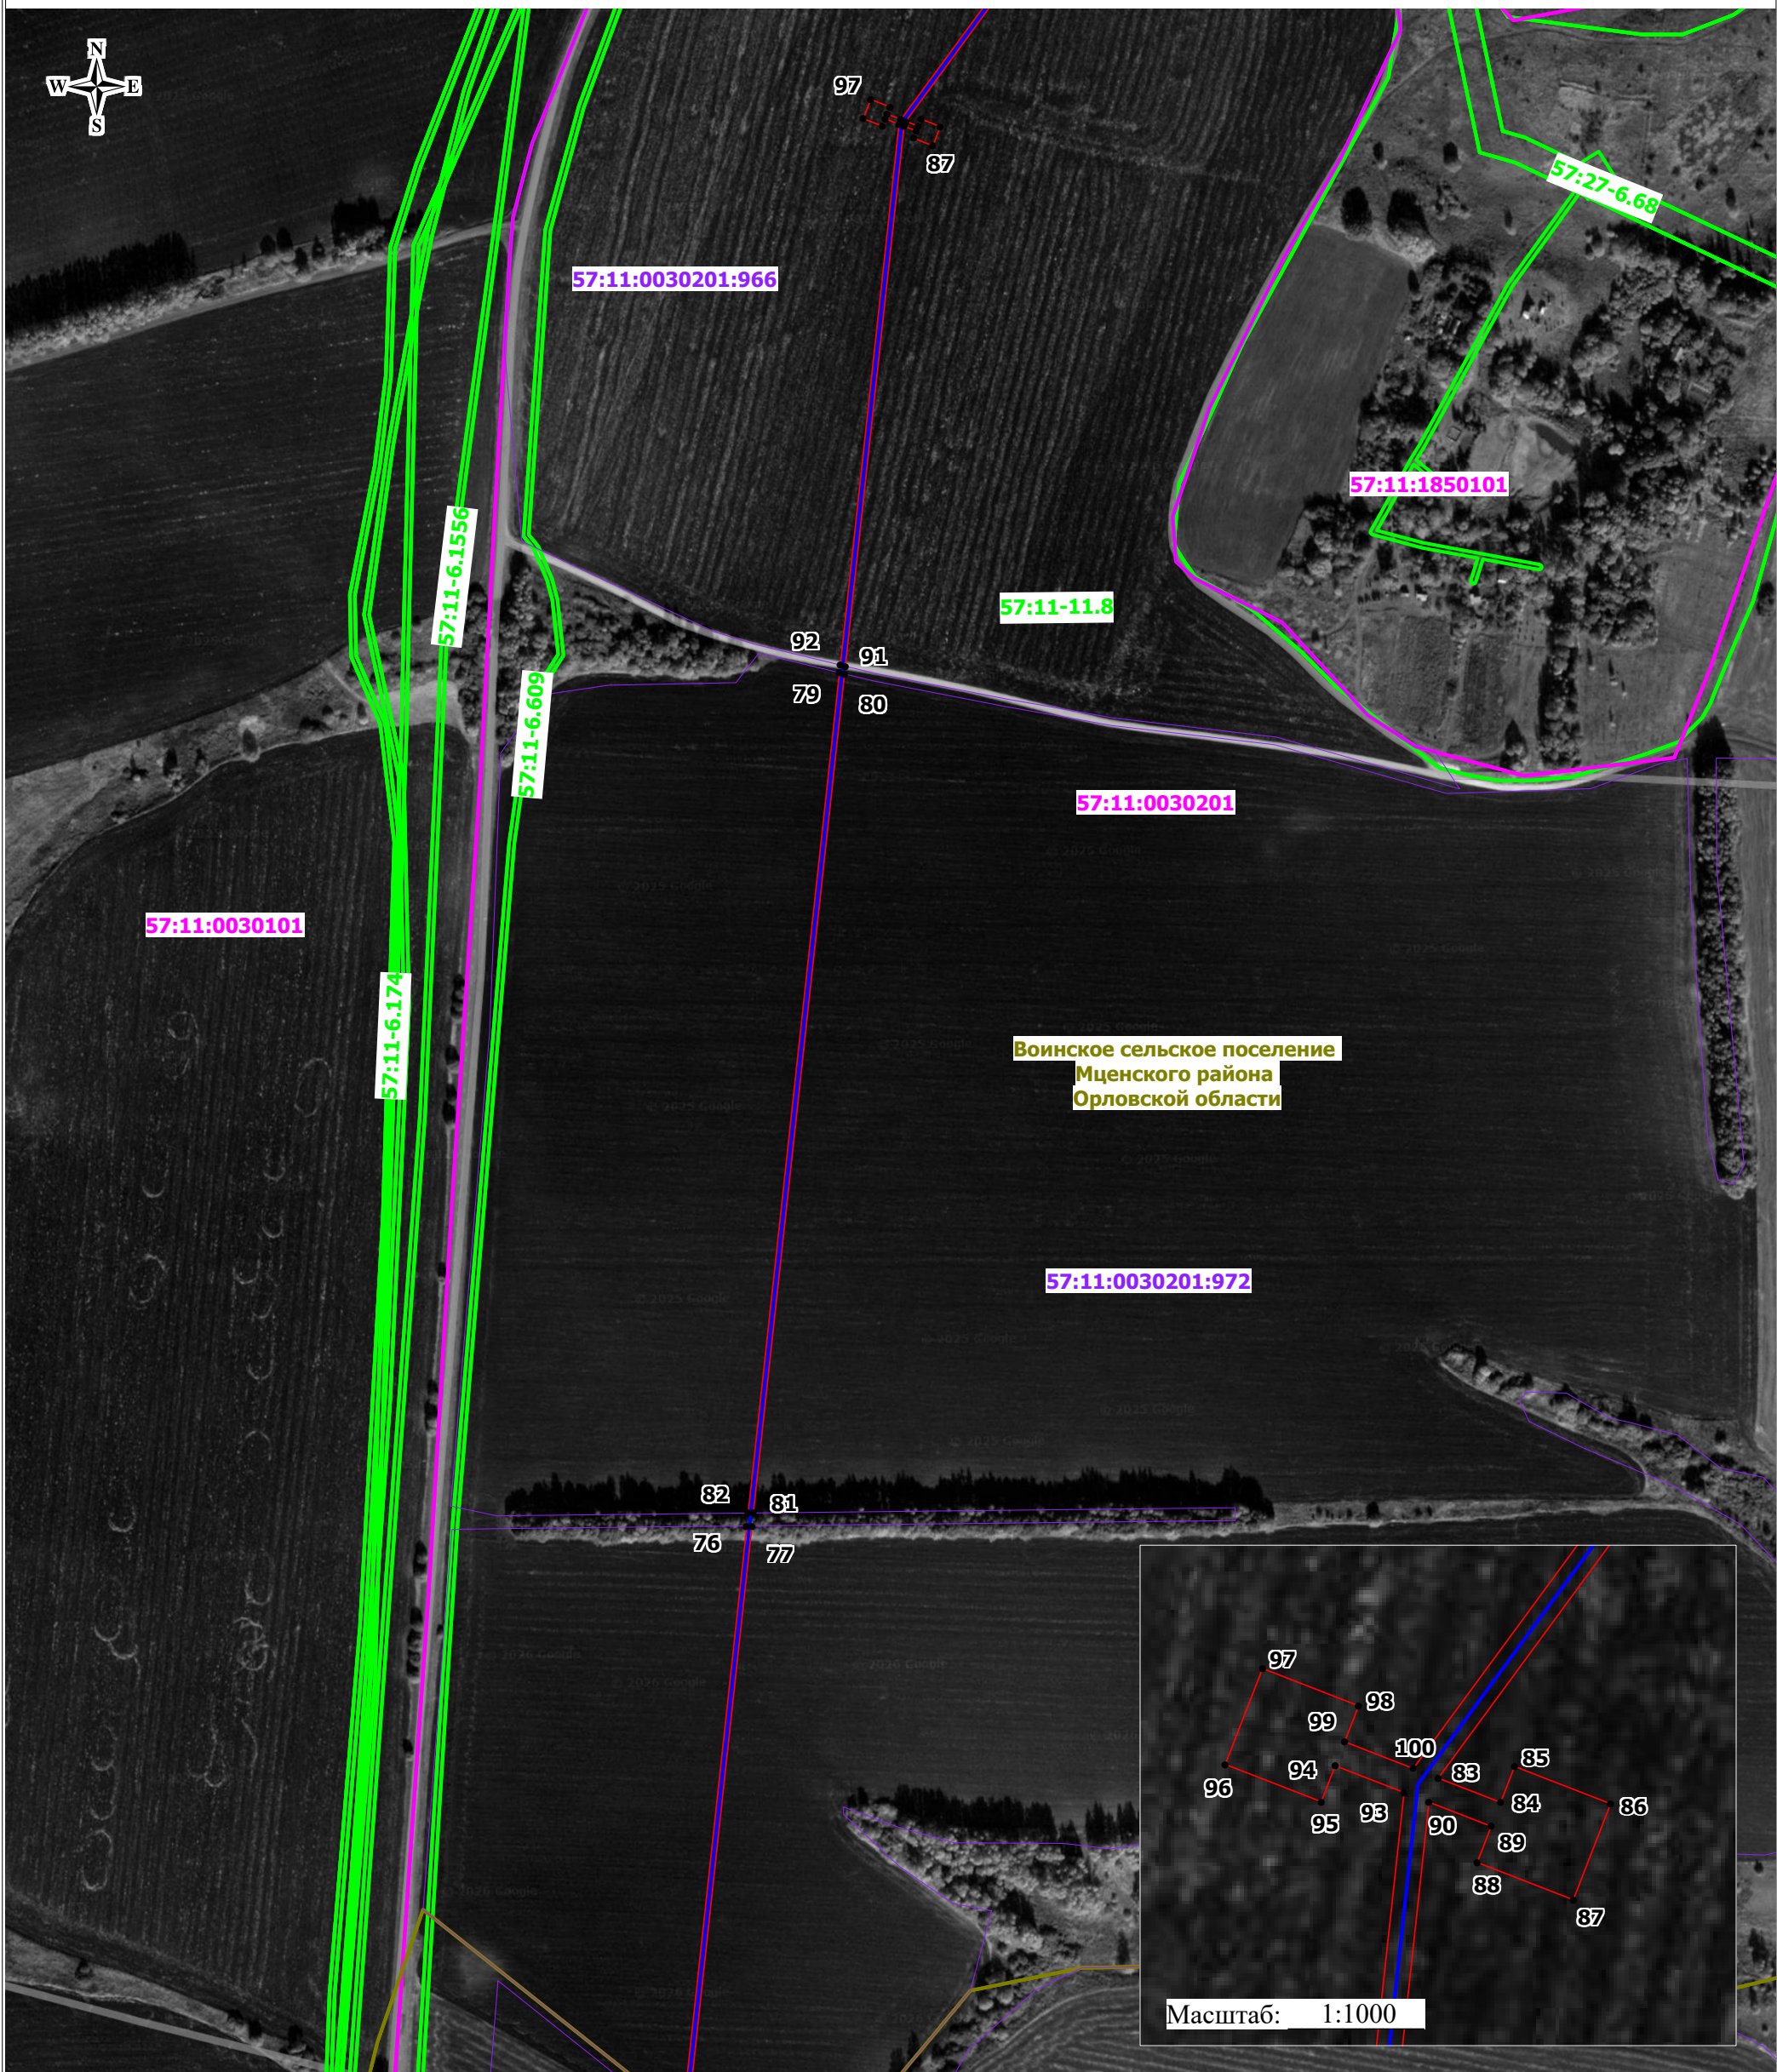

Масштаб: 1:5000

ИСПОЛЬЗУЕМЫЕ УСЛОВНЫЕ ЗНАКИ И ОБОЗНАЧЕНИЯ:

- 1. — проектные границы публичного сервитута и характерные точки;
- проектное местоположение инженерного сооружения;
- 00:00:000000:0 — границы и кадастровые номера земельных участков, в отношении которых испрашивается публичный сервитут;
- 00:00:000000 — границы и номера кадастровых кварталов;
- 00:00-00.0 — границы и реестровые номера зон с особыми условиями использования территорий;
- 00:00:000000:0 — границы и кадастровые номера объектов капитального строительства;
- границы муниципальных районов, муниципальных округов;
- границы сельских поселений

Воинское сельское поселение
Мценского района
Орловской области

57:11:0030201:963

57:11:0030201:964

57:11:0030201:966

57:11:0000000:30

57:11-6.609

57:11-6.607

57:11-6.688

57:11-15.1

57:11:0030101

101 102 103 104 105 106 107 108

109 110 111 112 113 114 115 116 117 121 122

ИСПОЛЬЗУЕМЫЕ УСЛОВНЫЕ ЗНАКИ И ОБОЗНАЧЕНИЯ:

- ## ВЫНОСКА №8

Схема расположения границ публичного сервитута



Масштаб: 1:5000

ИСПОЛЗУЕМЫЕ УСЛОВНЫЕ ЗНАКИ И ОБОЗНАЧЕНИЯ:

- 1. — проектные границы публичного сервитута и характерные точки;
- проектное местоположение инженерного сооружения;
- 00:00:000000:0 — границы и кадастровые номера земельных участков, в отношении которых испрашивается публичный сервитут;
- 00:00:000000 — границы и номера кадастровых кварталов;
- 00:00-00.0 — границы и реестровые номера зон с особыми условиями использования территорий;
- 00:00:000000:0 — границы и кадастровые номера объектов капитального строительства;
- границы муниципальных районов, муниципальных округов;
- границы сельских поселений

Схема расположения границ публичного сервитута




Масштаб: 1:5000

ИСПОЛЬЗУЕМЫЕ УСЛОВНЫЕ ЗНАКИ И ОБОЗНАЧЕНИЯ:

- 1 • — проектные границы публичного сервитута и характерные точки;
- проектное местоположение инженерного сооружения;
- 00:00:000000:0 — границы и кадастровые номера земельных участков, в отношении которых испрашивается публичный сервитут;
- 00:00:000000 — границы и номера кадастровых кварталов;
- 00:00-00.0 — границы и реестровые номера зон с особыми условиями использования территорий;
- 00:00:000000:0 — границы и кадастровые номера объектов капитального строительства;
- границы муниципальных районов, муниципальных округов;
- границы сельских поселений

Схема расположения границ публичного сервитута

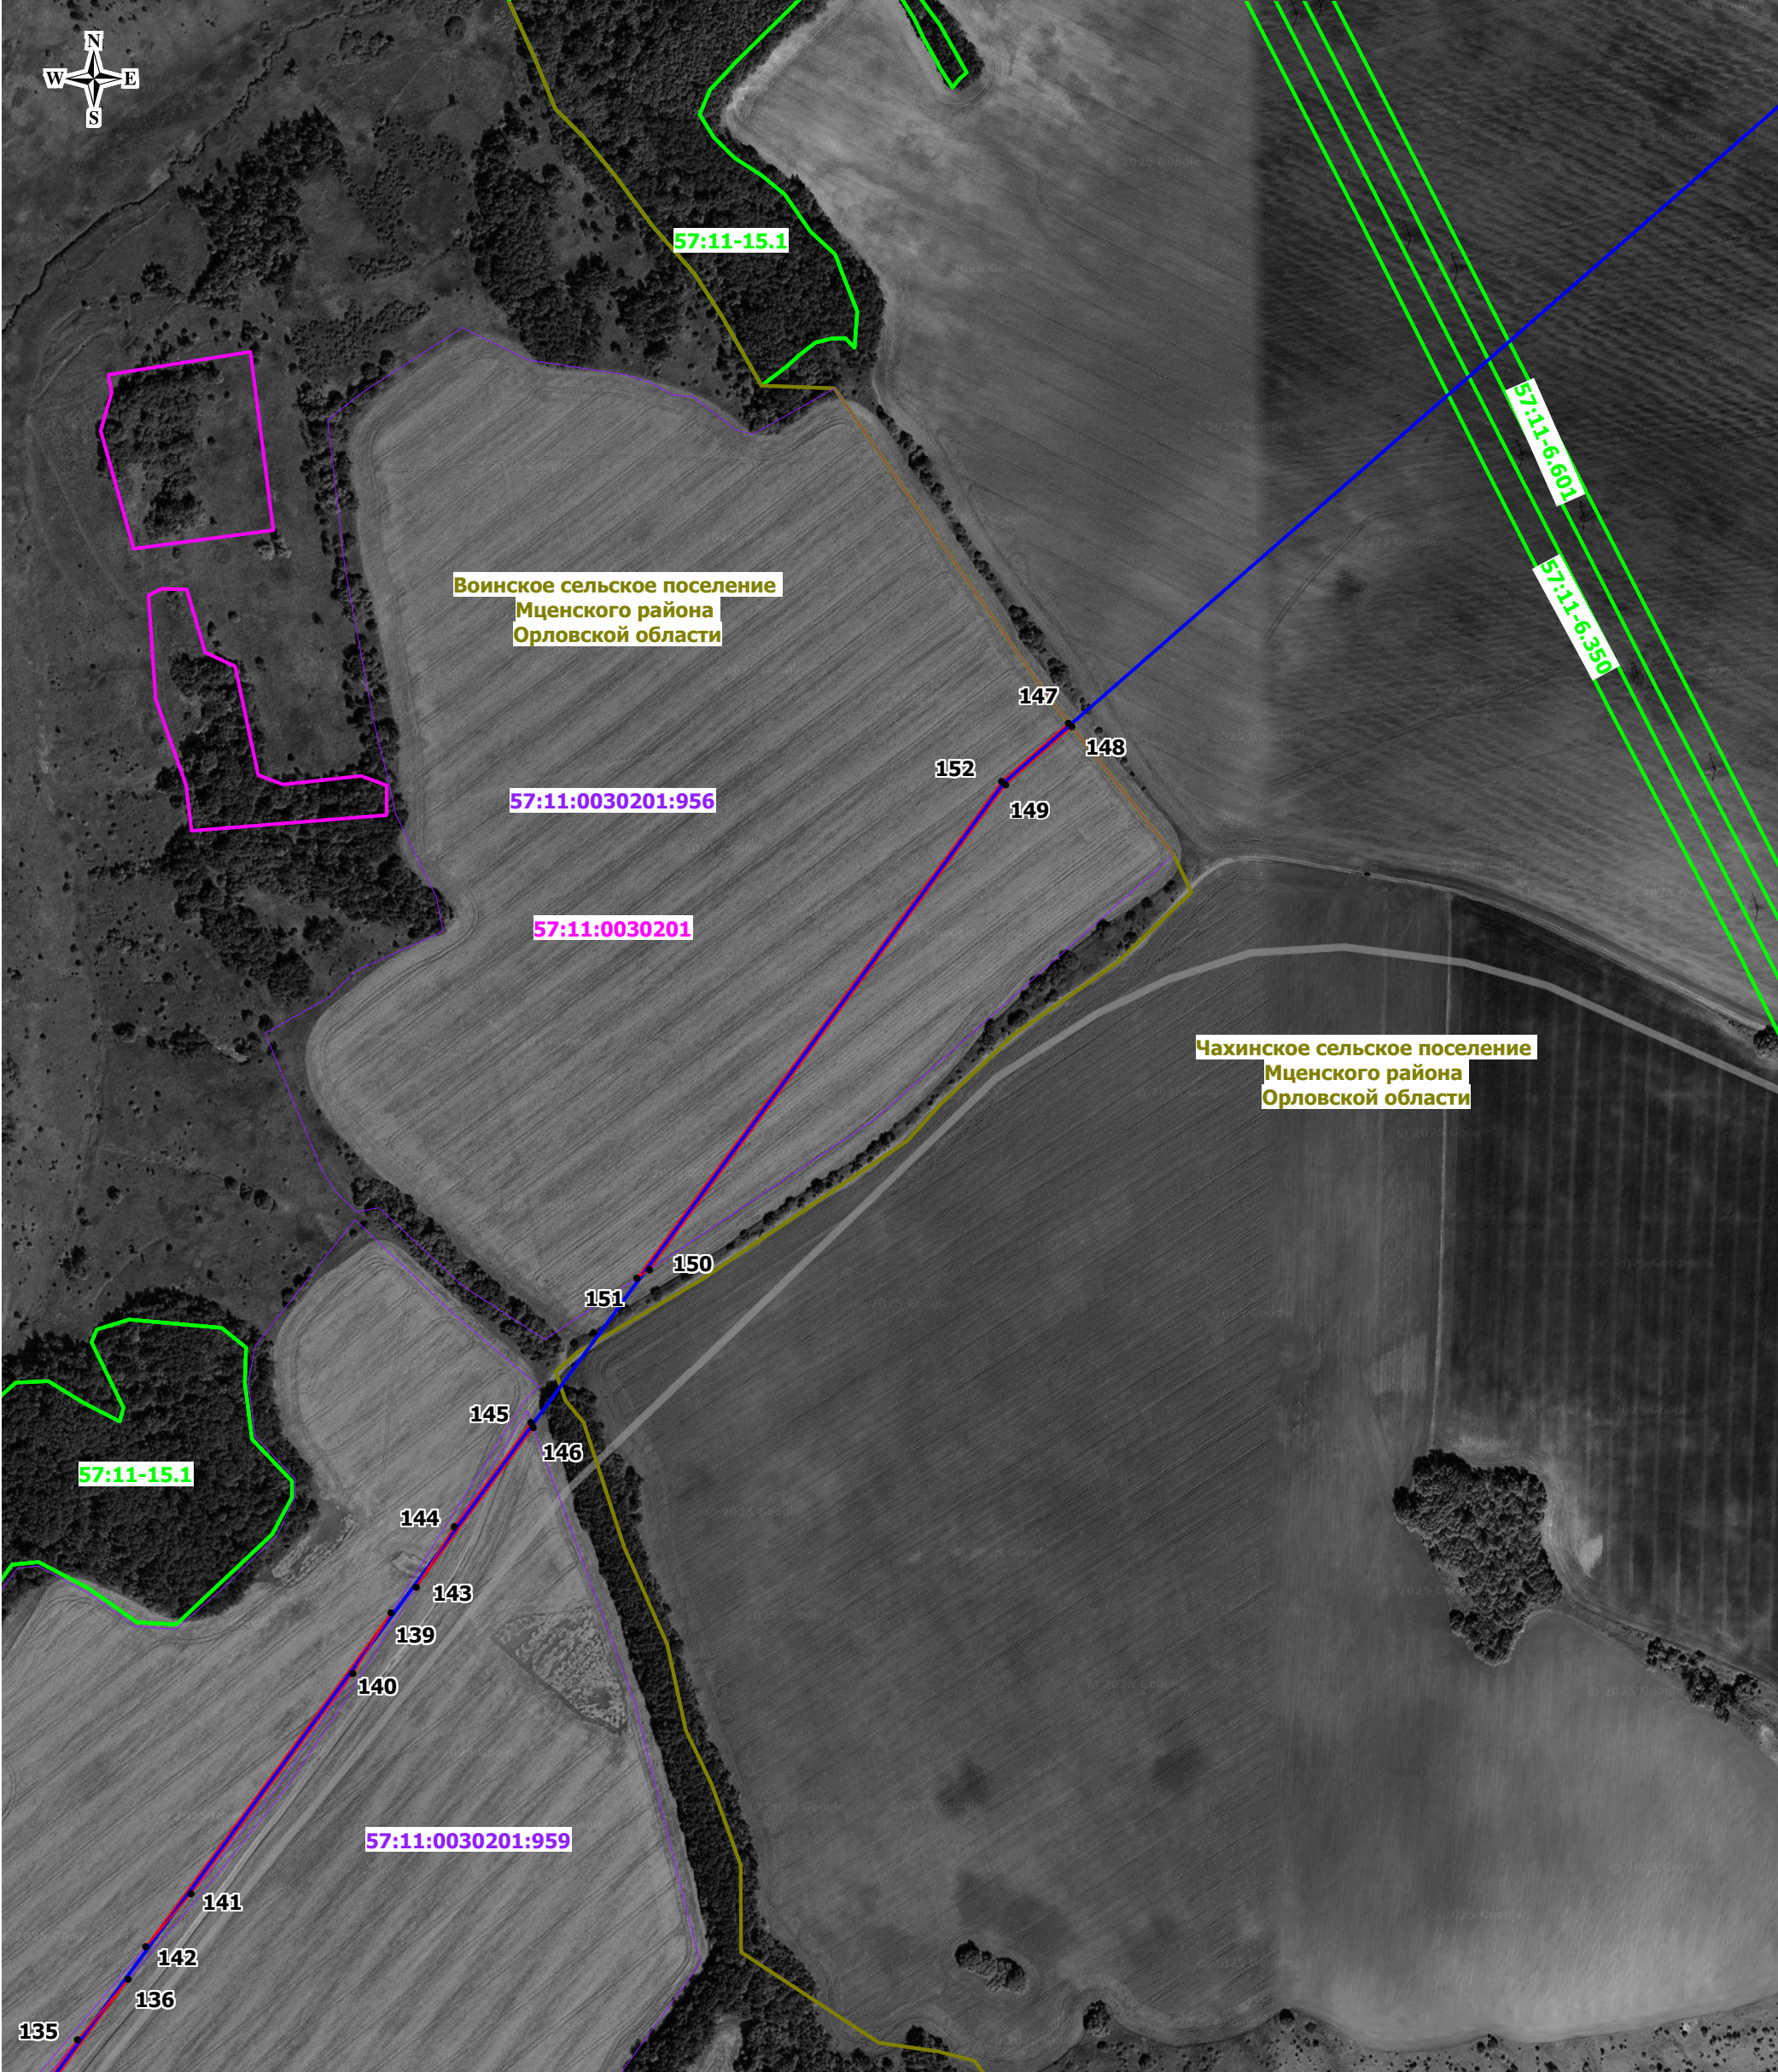

Масштаб: 1:5000

ИСПОЛЗУЕМЫЕ УСЛОВНЫЕ ЗНАКИ И ОБОЗНАЧЕНИЯ:

- 1. — проектные границы публичного сервитута и характерные точки;
- проектное местоположение инженерного сооружения;
- 00:00:000000:0 — границы и кадастровые номера земельных участков, в отношении которых испрашивается публичный сервитут;
- 00:00:000000 — границы и номера кадастровых кварталов;
- 00:00-00.0 — границы и реестровые номера зон с особыми условиями использования территорий;
- 00:00:000000:0 — границы и кадастровые номера объектов капитального строительства;
- границы муниципальных районов, муниципальных округов;
- границы сельских поселений