

ГРАФИЧЕСКОЕ ОПИСАНИЕ
местоположения границ публичного сервитута

Публичный сервитут для проведения инженерных изысканий в целях подготовки документации по планировке территории, предусматривающей размещение линейного объекта федерального значения
ВЛ 750 кВ Курская АЭС – Москва

(наименование объекта, местоположение границ которого описано (далее - объект))

Раздел 1

Сведения об объекте

№ п/п	Характеристики объекта	Описание характеристик
1	2	3
1.	Местоположение объекта	Орловская область, Мценский район
2.	Площадь объекта +/- величина	11038 +/- 37 м ²
3.	Иные характеристики объекта	Публичный сервитут для проведения инженерных изысканий в целях подготовки документации по планировке территории для строительства линейного объекта федерального значения ВЛ 750 кВ Курская АЭС – Москва сроком действия 11 месяцев в интересах Публичного акционерного общества «Федеральная сетевая компания – Россети» (ПАО «Россети») ИНН 4716016979, ОГРН 1024701893336, почтовый адрес: 121353, г. Москва, вн.тер.г. Муниципальный Округ Можайский, ул. Беловежская, д. 4. Адрес электронной почты info_cent@cius-ees.ru, телефон +7(495) 710-57-53




Раздел 2					
Сведения о местоположении границ объекта					
1. Система координат МСК-57, зона 1					
2. Сведения о характерных точках границ объекта					
Обозначение характерных точек границ	Координаты, м		Метод определения координат характерной точки	Средняя квадратическая погрешность положения характерной точки (Mt), м	Описание обозначения точки на местности (при наличии)
	X	Y			
1	2	3	4	5	6
1	387754,76	1327594,83	Аналитический метод	0.10	-
2	387587,68	1327375,97	Аналитический метод	0.10	-
3	387593,65	1327373,91	Аналитический метод	0.10	-
4	387759,81	1327591,54	Аналитический метод	0.10	-
1	387754,76	1327594,83	Аналитический метод	0.10	-
5	397619,95	1333871,06	Аналитический метод	0.10	-
6	397622,39	1333868,07	Аналитический метод	0.10	-
7	397620,26	1333862,59	Аналитический метод	0.10	-
8	397617,37	1333855,13	Аналитический метод	0.10	-
9	397609,91	1333858,03	Аналитический метод	0.10	-
10	397602,45	1333860,92	Аналитический метод	0.10	-
11	397605,46	1333868,67	Аналитический метод	0.10	-
5	397619,95	1333871,06	Аналитический метод	0.10	-
12	399550,27	1332375,32	Аналитический метод	0.10	-
13	399559,39	1332380,66	Аналитический метод	0.10	-
14	399556,36	1332385,84	Аналитический метод	0.10	-
15	399563,26	1332389,88	Аналитический метод	0.10	-
16	399570,17	1332393,92	Аналитический метод	0.10	-
17	399574,21	1332387,02	Аналитический метод	0.10	-
18	399578,25	1332380,11	Аналитический метод	0.10	-
19	399571,34	1332376,07	Аналитический метод	0.10	-

20	399564,44	1332372,03	Аналитический метод	0.10	-
21	399561,41	1332377,21	Аналитический метод	0.10	-
22	399552,29	1332371,87	Аналитический метод	0.10	-
23	399627,21	1331886,96	Аналитический метод	0.10	-
24	399624,88	1331886,96	Аналитический метод	0.10	-
25	399621,44	1331885,00	Аналитический метод	0.10	-
26	399546,73	1332368,61	Аналитический метод	0.10	-
27	399538,97	1332364,07	Аналитический метод	0.10	-
28	399542,00	1332358,90	Аналитический метод	0.10	-
29	399535,10	1332354,85	Аналитический метод	0.10	-
30	399528,19	1332350,81	Аналитический метод	0.10	-
31	399524,15	1332357,72	Аналитический метод	0.10	-
32	399520,11	1332364,62	Аналитический метод	0.10	-
33	399527,02	1332368,66	Аналитический метод	0.10	-
34	399533,92	1332372,70	Аналитический метод	0.10	-
35	399536,95	1332367,53	Аналитический метод	0.10	-
36	399544,71	1332372,07	Аналитический метод	0.10	-
37	398806,15	1332951,30	Аналитический метод	0.10	-
38	398808,79	1332956,85	Аналитический метод	0.10	-
12	399550,27	1332375,32	Аналитический метод	0.10	-

3. Сведения о характерных точках части (частей) границы объекта					
Обозначение характерных точек части границы	Координаты, м		Метод определения координат характерной точки	Средняя квадратическая погрешность положения характерной точки (Mt), м	Описание обозначения точки на местности (при наличии)
	X	Y			
1	2	3	4	5	6
-	-	-	-	-	-

Раздел 3							
Сведения о местоположении измененных (уточненных) границ объекта							
1. Система координат -							
2. Сведения о характерных точках границ объекта							
Обозначение характерных точек границ	Существующие координаты, м		Измененные (уточненные) координаты, м		Метод определения координат характерной точки	Средняя квадратическая погрешность положения характерной точки (Mt), м	Описание обозначения точки на местности (при наличии)
	X	Y	X	Y			
1	2	3	4	5	6	7	8
-	-	-	-	-	-	-	
3. Сведения о характерных точках части (частей) границы объекта							
Обозначение характерных точек части границы	Существующие координаты, м		Измененные (уточненные) координаты, м		Метод определения координат характерной точки	Средняя квадратическая погрешность положения характерной точки (Mt), м	Описание обозначения точки на местности (при наличии)
	X	Y	X	Y			
1	2	3	4	5	6	7	8
-	-	-	-	-	-	-	

Схема расположения листов

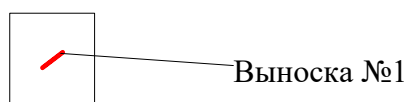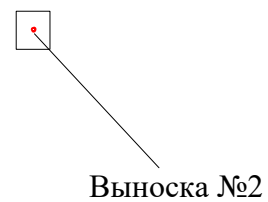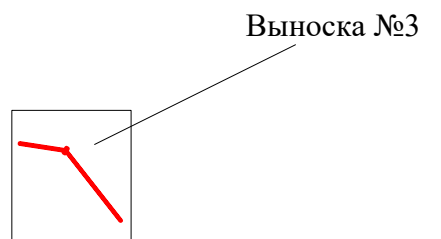


Масштаб: 1:80000

ИСПОЛЬЗУЕМЫЕ УСЛОВНЫЕ ЗНАКИ И ОБОЗНАЧЕНИЯ:

 - проектные границы публичного сервитута

Схема расположения границ публичного сервитута

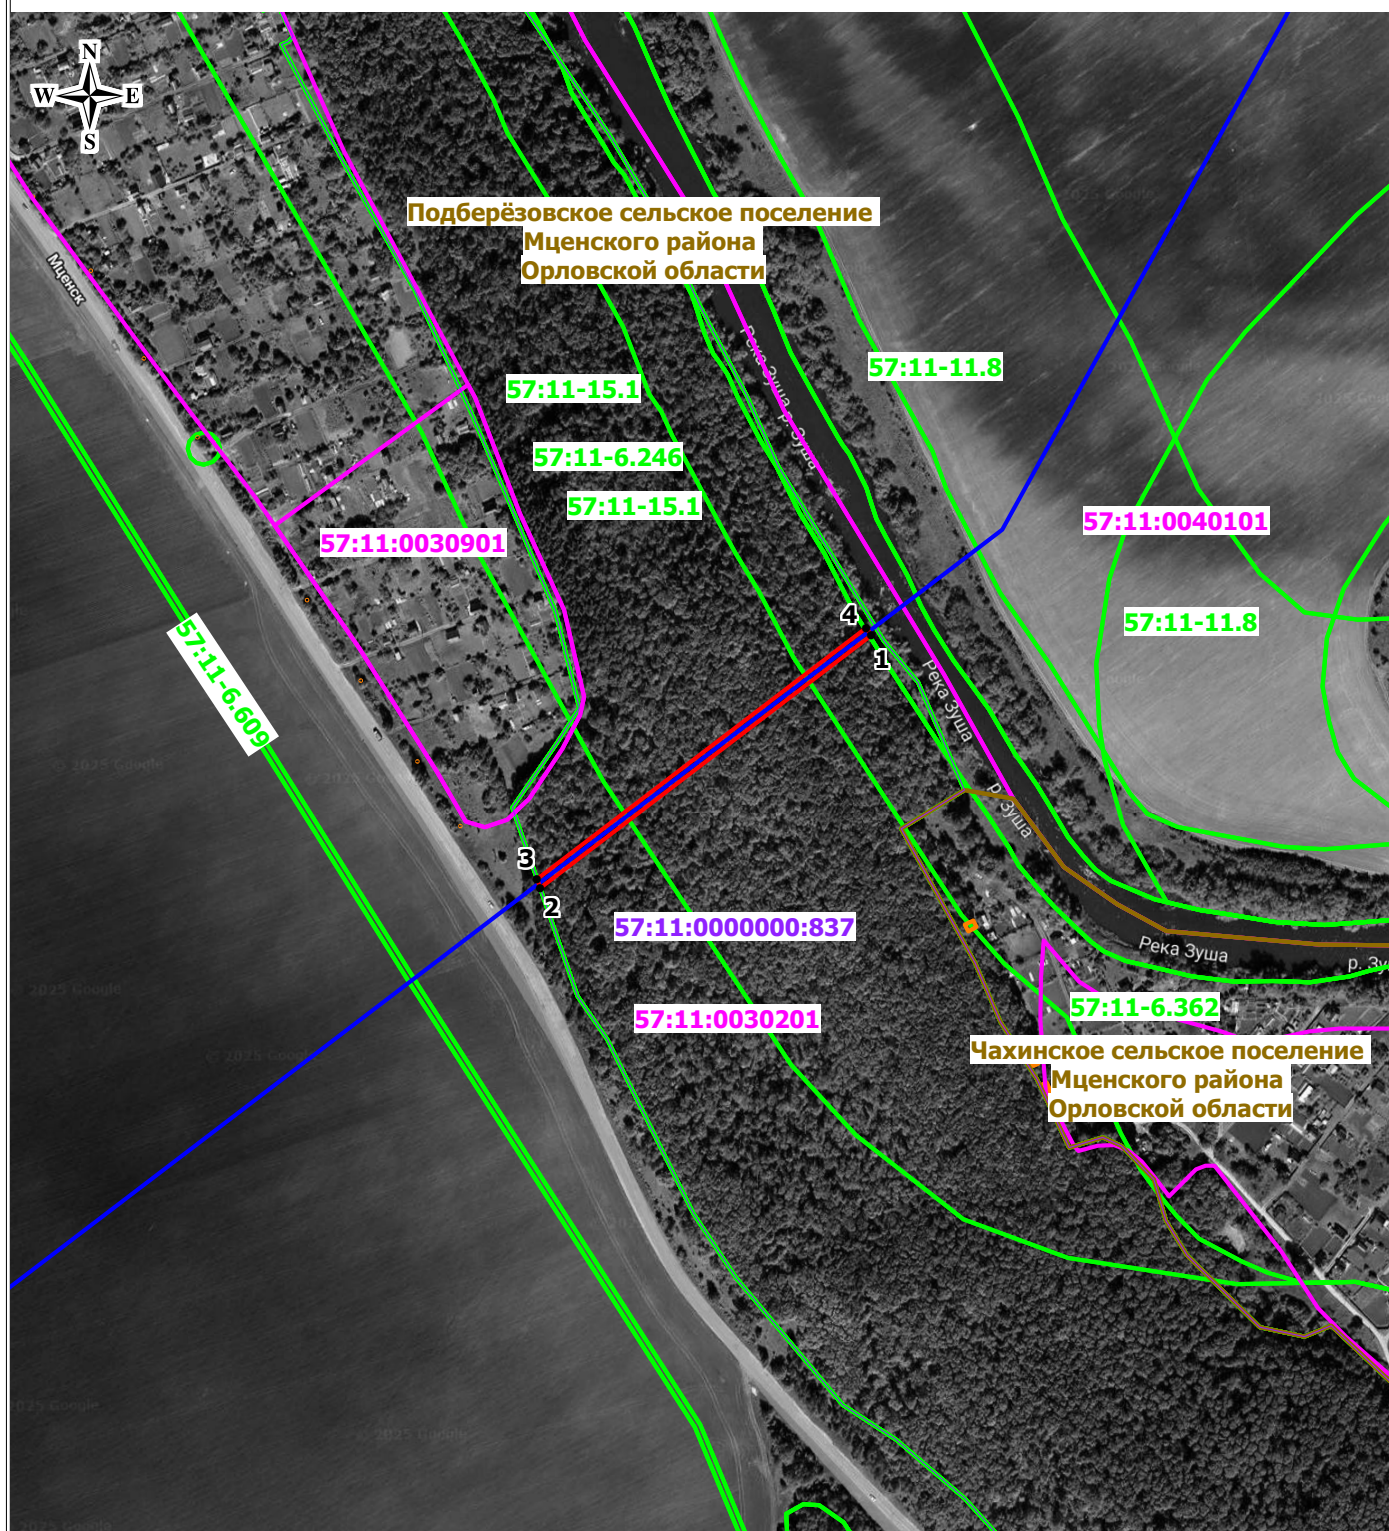


Масштаб: 1:5000

ИСПОЛЪЗУЕМЫЕ УСЛОВНЫЕ ЗНАКИ И ОБОЗНАЧЕНИЯ:

- 1. — проектные границы публичного сервитута и характерные точки;
- проектное местоположение инженерного сооружения;
- 00:00:000000:0 — границы и кадастровые номера земельных участков, в отношении которых испрашивается публичный сервитут;
- 00:00:000000 — границы и номера кадастровых кварталов;
- 00:00-00.0 — границы и реестровые номера зон с особыми условиями использования территорий;
- границы муниципальных районов;
- границы сельских поселений

Выноска №1

Схема расположения границ публичного сервитута

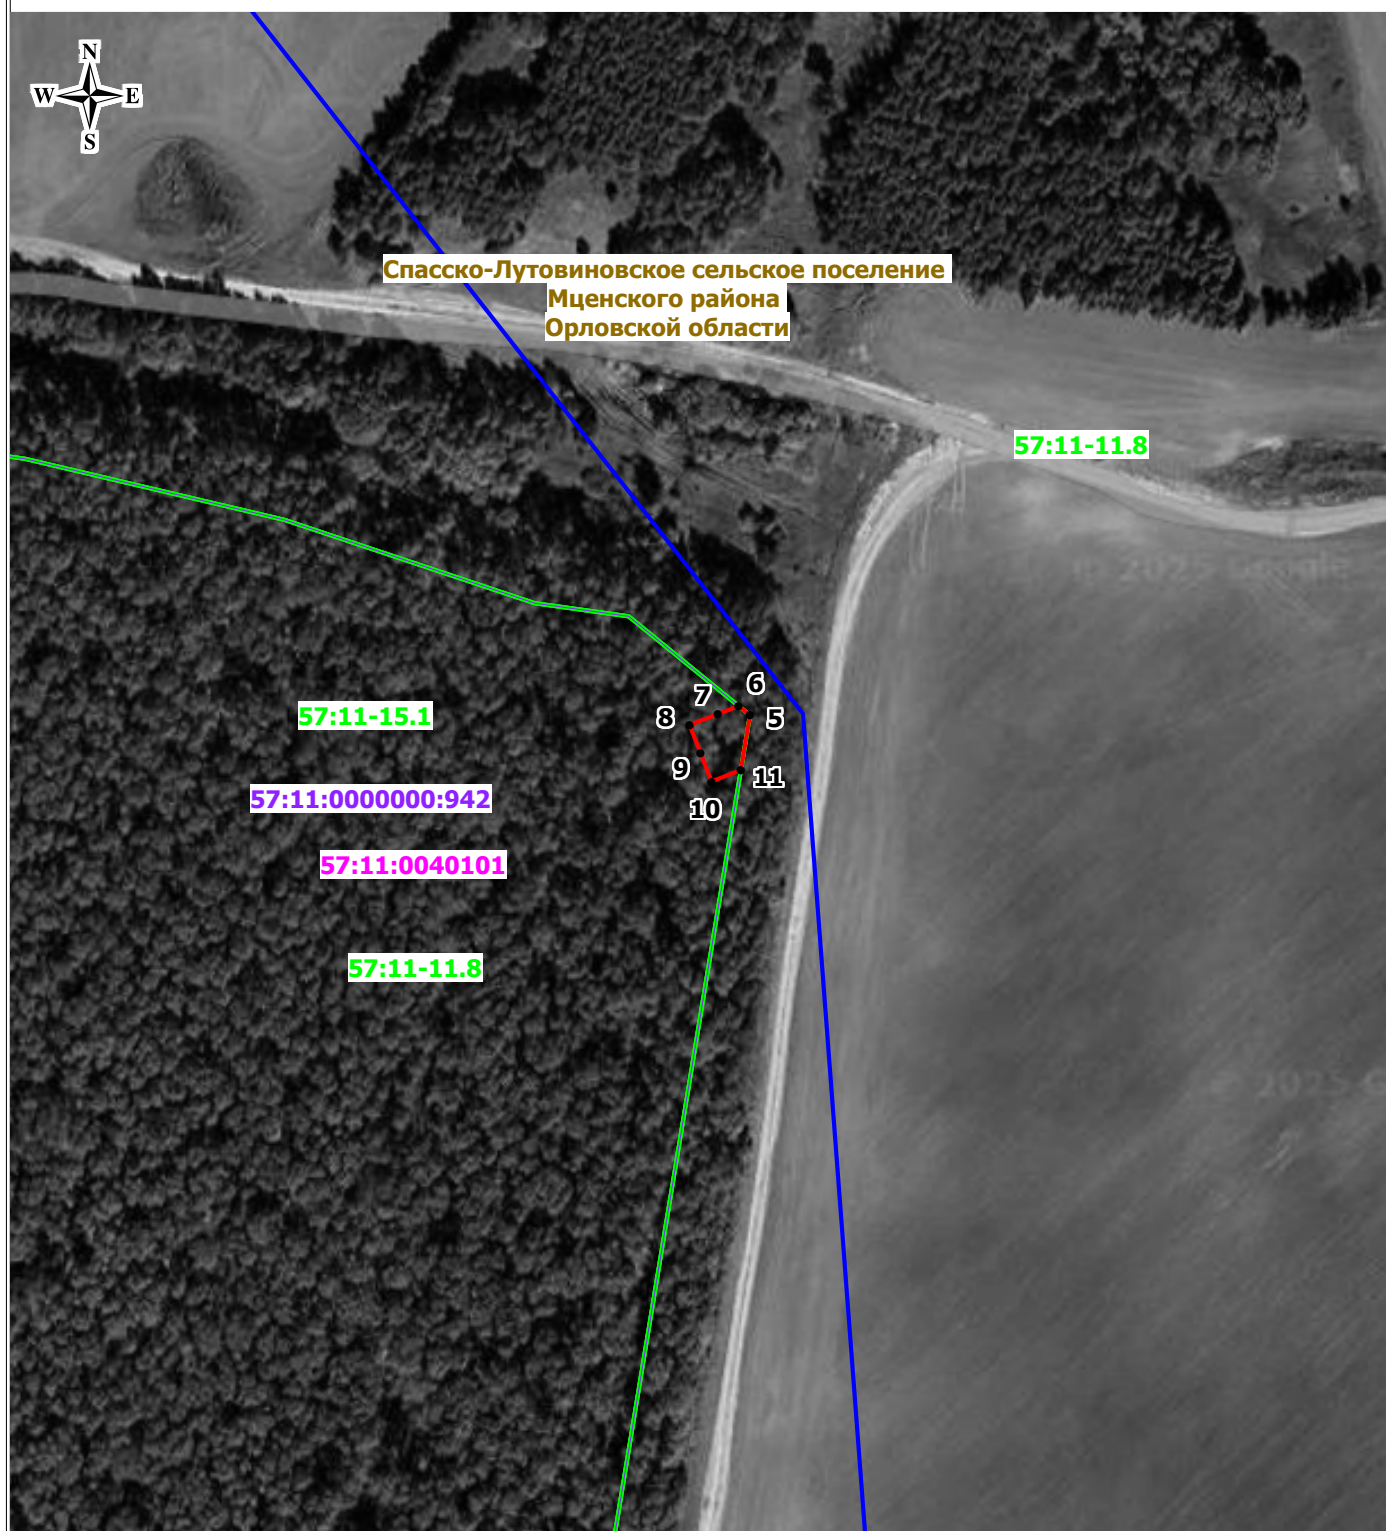


Масштаб: 1:2000

ИСПОЛЬЗУЕМЫЕ УСЛОВНЫЕ ЗНАКИ И ОБОЗНАЧЕНИЯ:

- 1. — проектные границы публичного сервитута и характерные точки;
- проектное местоположение инженерного сооружения;
- 00:00:000000:0 — границы и кадастровые номера земельных участков, в отношении которых испрашивается публичный сервитут;
- 00:00:000000 — границы и номера кадастровых кварталов;
- 00:00-00.0 — границы и реестровые номера зон с особыми условиями использования территорий;
- границы муниципальных районов;
- границы сельских поселений

Выноска №2

Схема расположения границ публичного сервитута

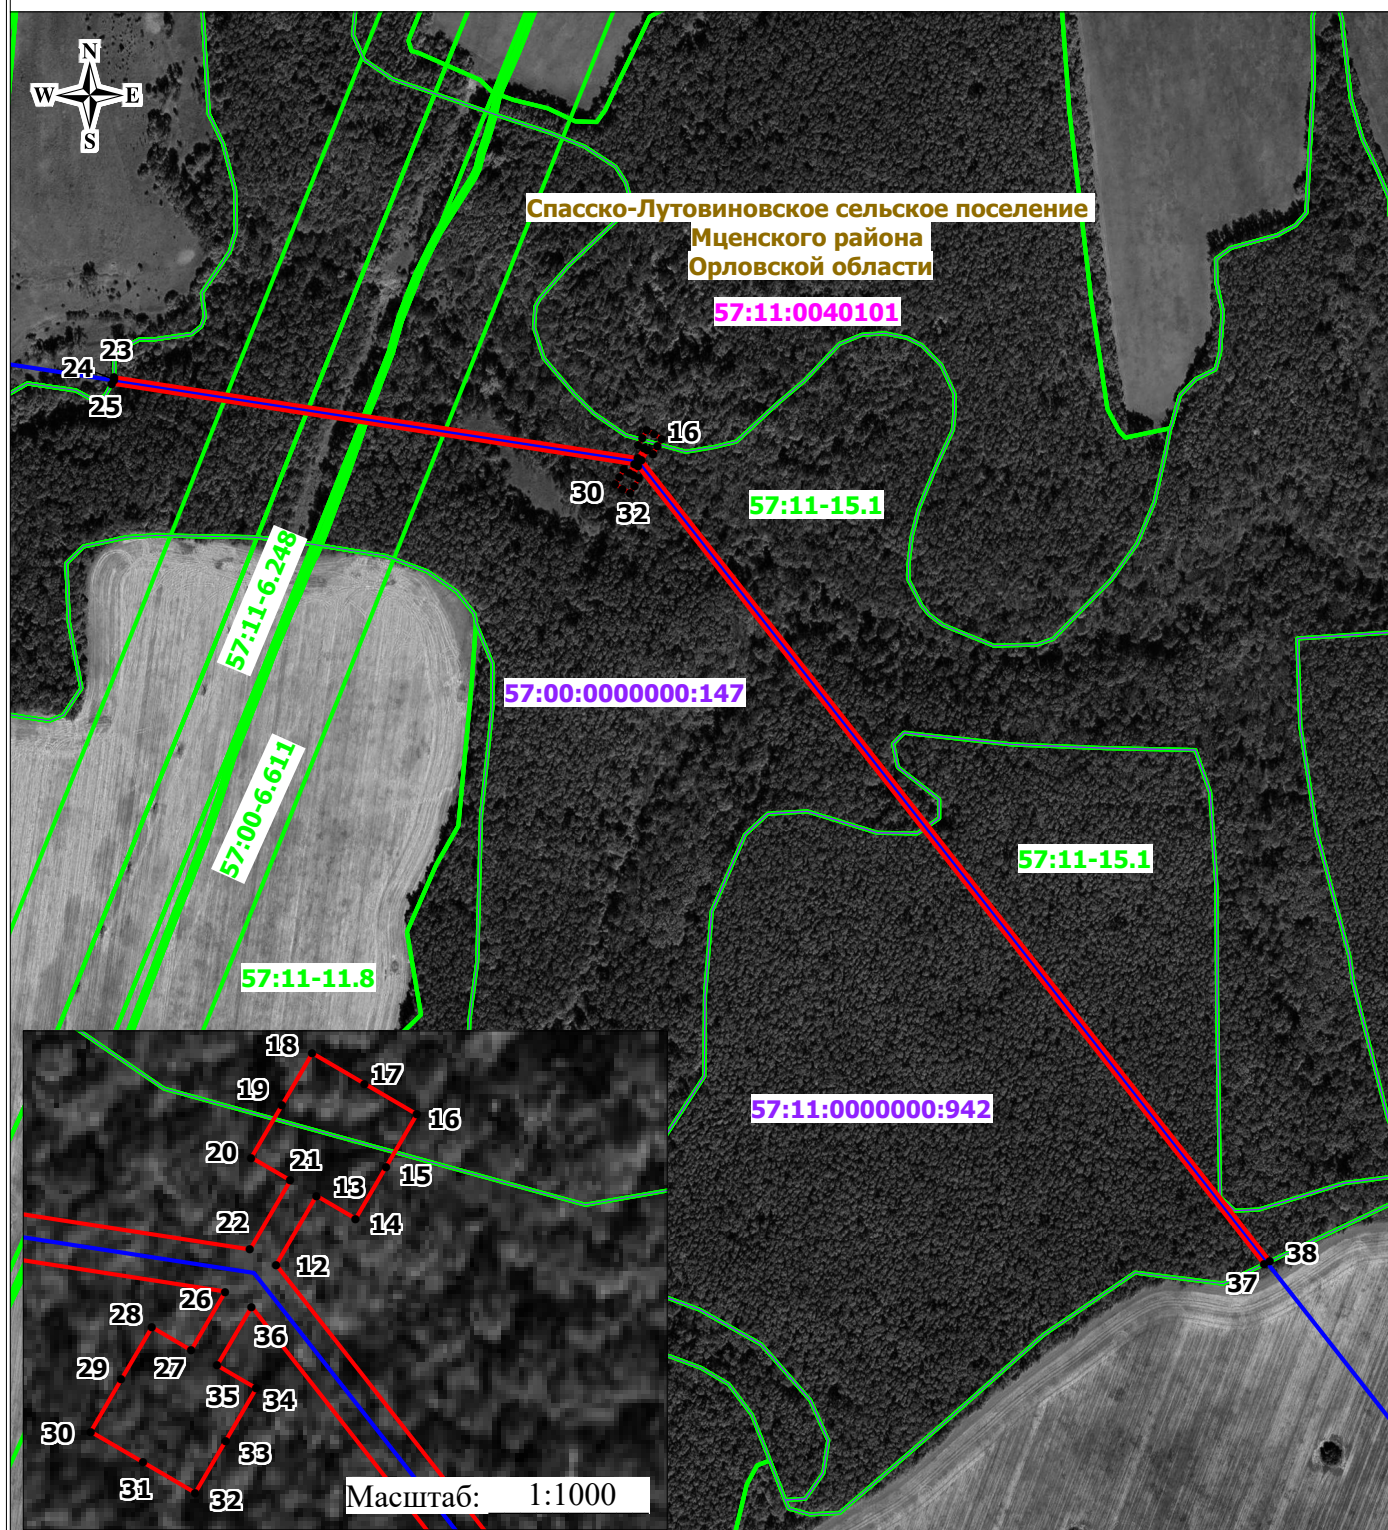

Масштаб: 1:7000

ИСПОЛЪЗУЕМЫЕ УСЛОВНЫЕ ЗНАКИ И ОБОЗНАЧЕНИЯ:

- 1. — проектные границы публичного сервитута и характерные точки;
- проектное местоположение инженерного сооружения;
- 00:00:000000:0 — границы и кадастровые номера земельных участков, в отношении которых испрашивается публичный сервитут;
- 00:00:000000 — границы и номера кадастровых кварталов;
- 00:00-00.0 — границы и реестровые номера зон с особыми условиями использования территорий;
- границы муниципальных районов;
- границы сельских поселений