


ПРАВИЛА ЗЕМЛЕПОЛЬЗОВАНИЯ И ЗАСТРОЙКИ ОТРАДИНСКОГО СЕЛЬСКОГО ПОСЕЛЕНИЯ МЦЕНСКОГО РАЙОНА ОРЛОВСКОЙ ОБЛАСТИ

Карта градостроительных ограничений

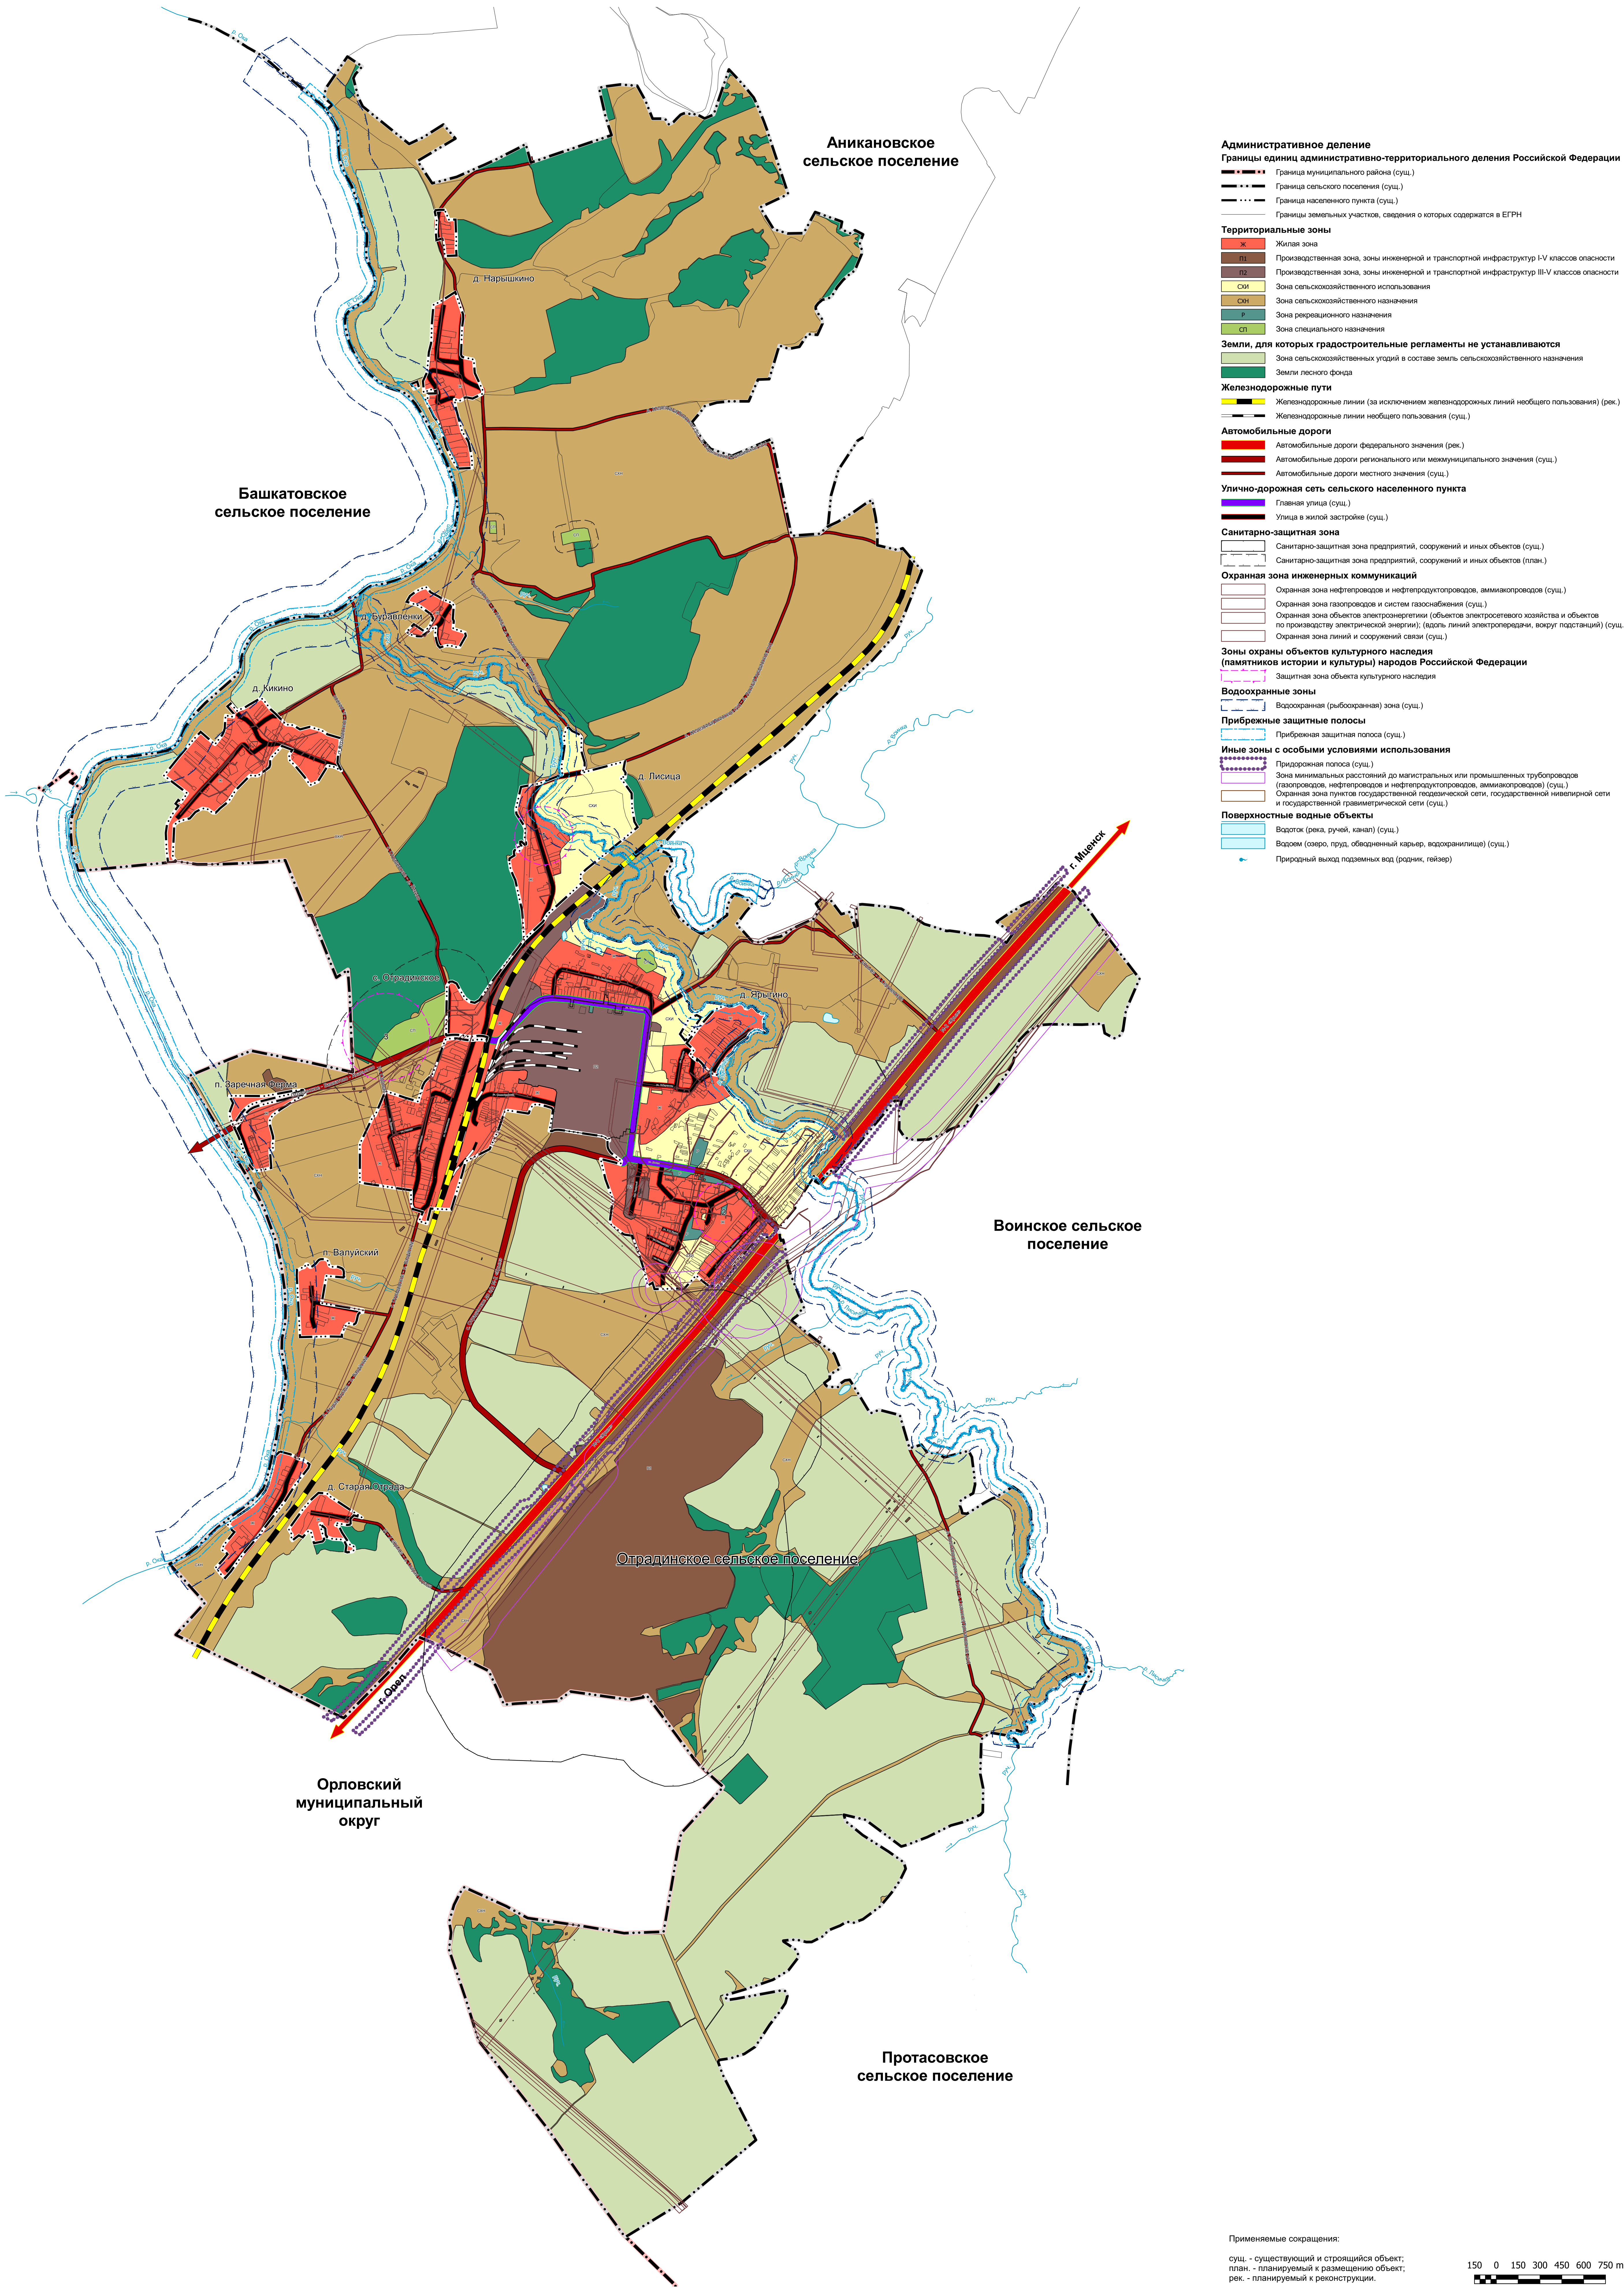


Перечень объектов культурного наследия

№ п/п	Наименование	Датировка	Категория	Результаты	Адрес	Регистрационный номер
-	Солдаты Хонтулова	14-17 вв н.э.	Федеральное	Постановление Облсовета от 21 февраля 2003 г. № 13/241-ОС	-	571441030400006
-	Стойла Бурлакины	Мезолит (6-5 до н. э.)	Федеральное	Постановление Облсовета от 29 октября 1999 г. № 17/321	-	571441020380006
1	Братская могила воинов, погибших в 1943 г.	1943 г.	Региональное	Решение исполнительного комитета Орловского областного Совета народных депутатов от 27 января 1987 г. № 33	Орловская область, Мценский район, Отрадинское сельское поселение, д. Лисица	571411264360005
2	Братская могила воинов, погибших в 1943 г.	1943 г.	Местное значение	Решение исполнительного комитета Орловского областного Совета народных депутатов от 27 января 1987 г. № 33	Орловская область, Мценский р-н, Отрадинское сельское поселение, с. Отрадинское (около сахарного завода)	57-24789
3	Могила рядового Семенов В.Н.	1976-1999 г.	Местное значение	Постановление Облсовета от 21 февраля 2003 г. № 13/241-ОС	Орловская область, Мценский район, Отрадинское сельское поселение, на территории кладбища	57-26229

Применяемые сокращения:

сущ. - существующий и строящийся объект;
план. - планируемый к размещению объект;
рек. - планируемый к реконструкции.

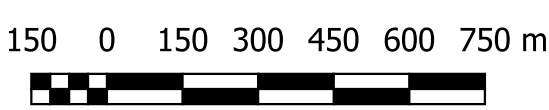

Проект внесения изменений в Правила землепользования и застройки Отрадинского сельского поселения Мценского района Орловской области		
Карта градостроительных ограничений	Приказы Управления градостроительства, архитектуры и землеустройства Орловской области от 02.03.2022 № 01-22/03, от 30.10.2023 № 01-18/79, от 10.01.2024 № 01-18/02, от 08.07.2024 № 01-18/32	Управление градостроительства, архитектуры и землеустройства Орловской области
	Бюджетное учреждение Орловской области «АРХИТЕКТУРНО-ПЛАНИРОВОЧНОЕ УПРАВЛЕНИЕ ОРЛОВСКОЙ ОБЛАСТИ» (БУ ОО «ОРЕЛАРХПЛАН»)	
	Директор: Еков Д.Е.	
	Заместитель директора: Катанова Е.А.	
Начальник отдела разработки градостроительной документации: Волкова О.В.		
2024 г.		